




Ściana pomiędzy osiami E i F

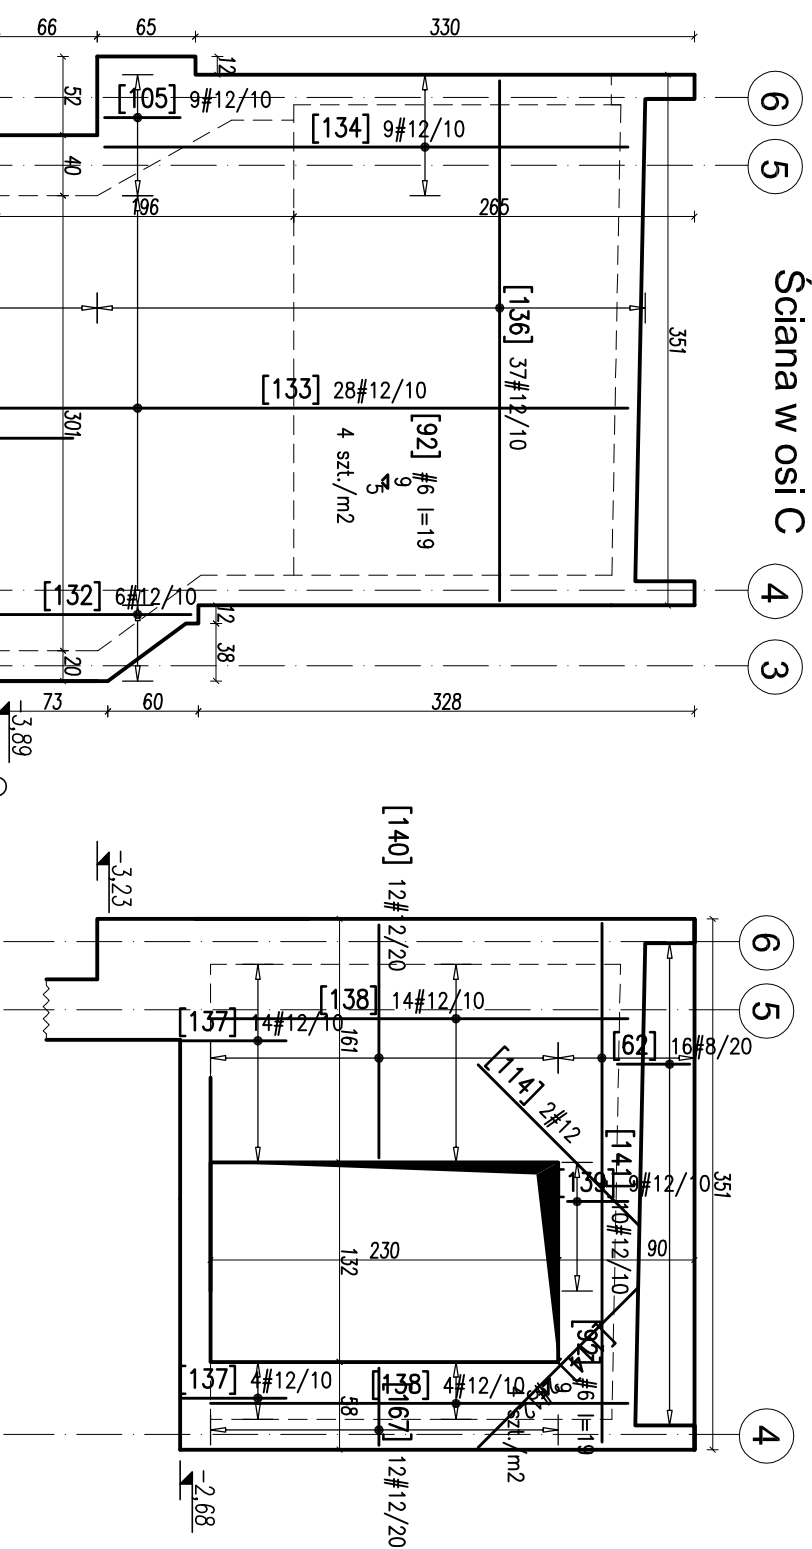

Ściana w osi C

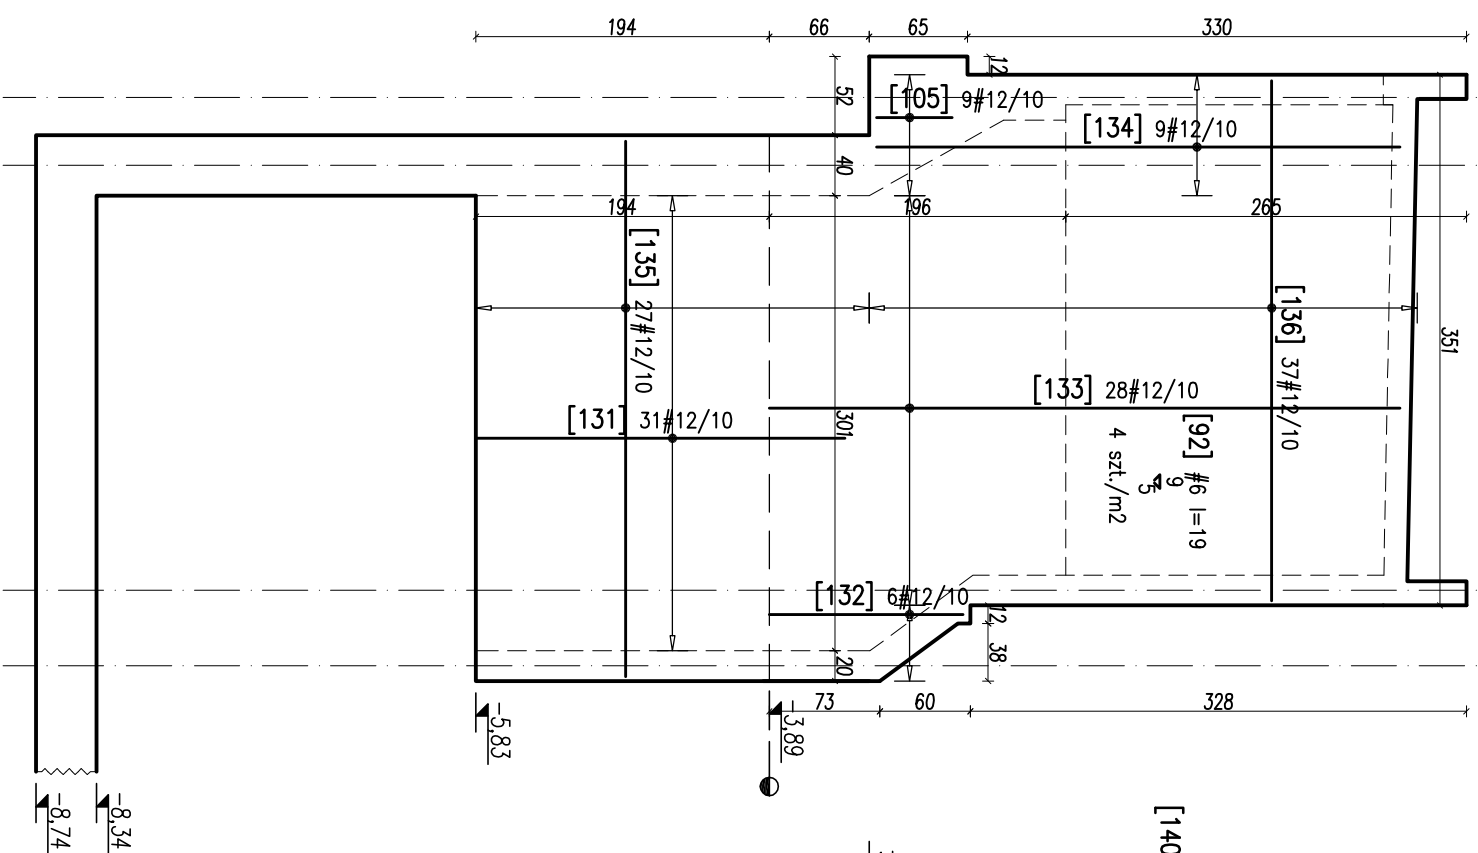

SPOSÓB UKŁADANIA ZBROJENIA

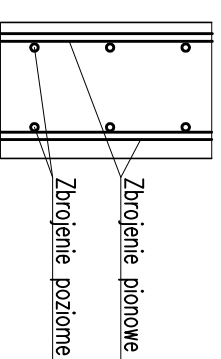

UMAG:

BETON B25 (C20/25) W8- pŁyta
Stal A-IIIIN (RB500W lub Bst500)

Sta/A-0

Otulina zbrojenia:
na styku z gruntem 5cm, pozostałe 2,5cm

sem architektaci

INWESTYCJA:
BUDOWA BUDNKA AGREGATORNI PRZY SZPITALU
GINEKOLOGICZNO-POLICZNYM IM. ŚWIĘTEJ RODZINY
W Warszawie ul. Modlińskiego 25 dz.nr 69/5

Investor:
Szpital Ginekologiczno-Położniczy im. Świętej Rodziny Samodzielny
Publiczny ZOZ ul. Modułińskiego 25, 02-544 Warszawa

F a z a p r o j e k t u :
P R O J E K T B U D O W L A N Y

Nazwa rysunku:
ZBROJENIE ŚCIANY W OSI C
ORAZ ŚCIANY POMIEDZY OSIAMI E i F

nr projektu	nr rysunku	d a t a :	07.2014
-------------	------------	-----------	---------

	k	a	:	1:50/1:25
-	s	k	a	1:50/1:25
-	k	a	:	1:50/1:25
-	k	a	:	1:50/1:25

Projek tant:	
--------------	--

mgr inż. Marcin Janisiewicz

nr.ujpr.MAZ/0362/P00K/06

S p r a w d z a j q c y :

inż. Krzysztof Piotrowski

nr.upr.MAZ/0011/P00K/06