


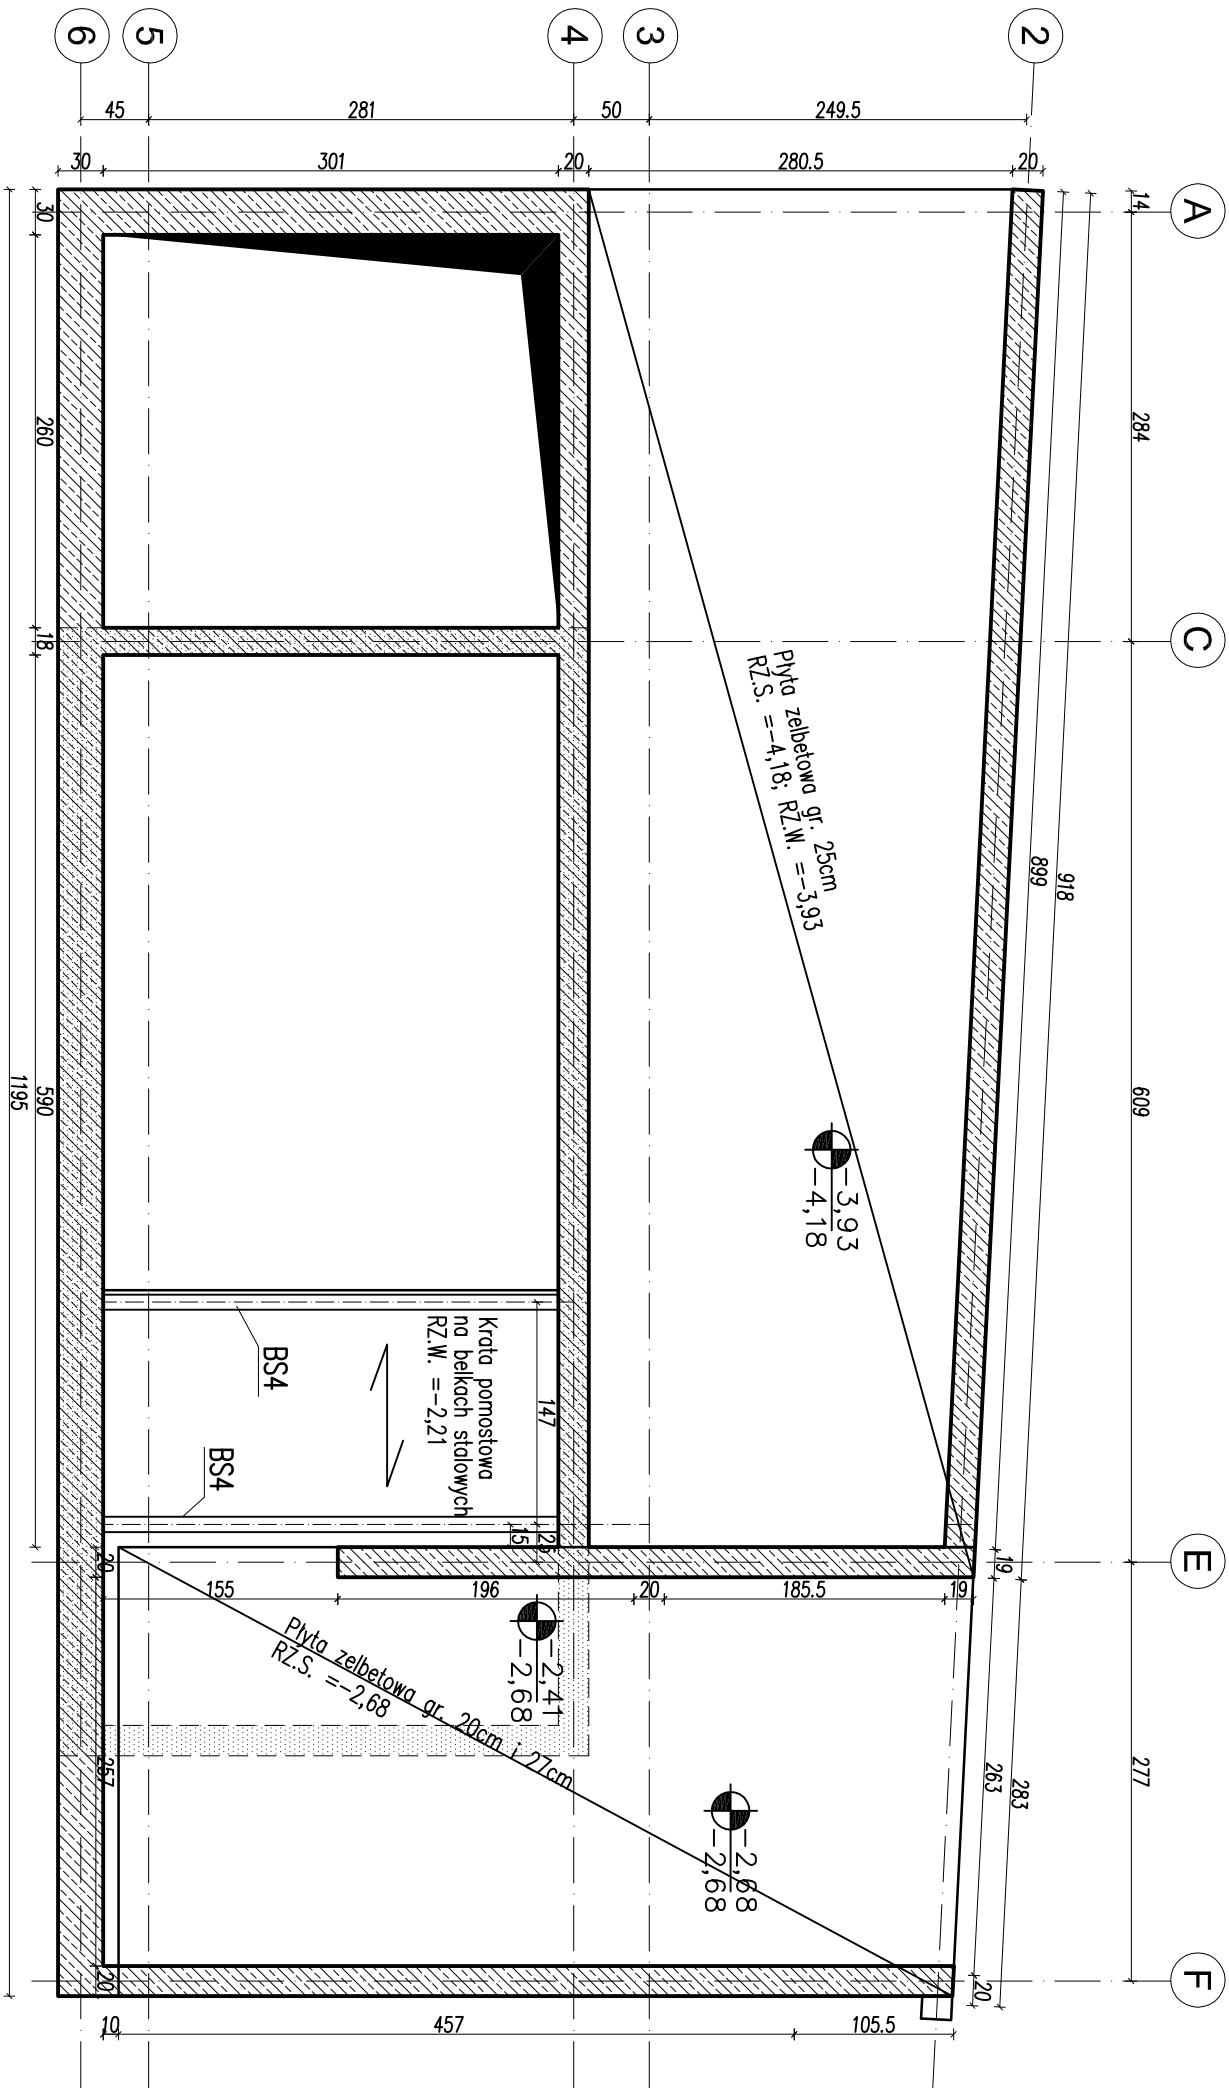

Rysunek rozpatrywać łącznie
z projektem architektury

UWAGI:

BETON B25 (C20/25)
Stal A-IIIN (RB500W lub Bst500)
Stal A-0
STAL PROFILOWA S235

semd
architekci

inwestycja:
BUDOWA BUDYNKU AGREGATORNI PRZY SZPITALU
GINEKOLOGICZNO-POLIZNICZYM im.ŚWIĘTEJ RODZINY
w Warszawie ul.Modlińskiego 25 dz.nr 69/5

inwestor:
Szpital Ginekologiczno-Polizniczy im.ŚWIĘTEJ RODZINY Samodzielny
Publiczny ZOZ ul. Modlińskiego 25, 02-544 Warszawa

Faza projektu:
PROJEKT BUDOWLANY

Nazwa rysunku:
RZUT KONDYGNACJI -1a

nr projektu	nr rysunku	data:	07.2014
—	K1.4	skala:	1:50

Projektant:
mgr inż. Marcin Janiewicz
nr.upr.MAZ/0362/P00K/06
Sprawdzający:
inż. Krzysztof Piotrowski
nr.upr.MAZ/0011/P00K/06