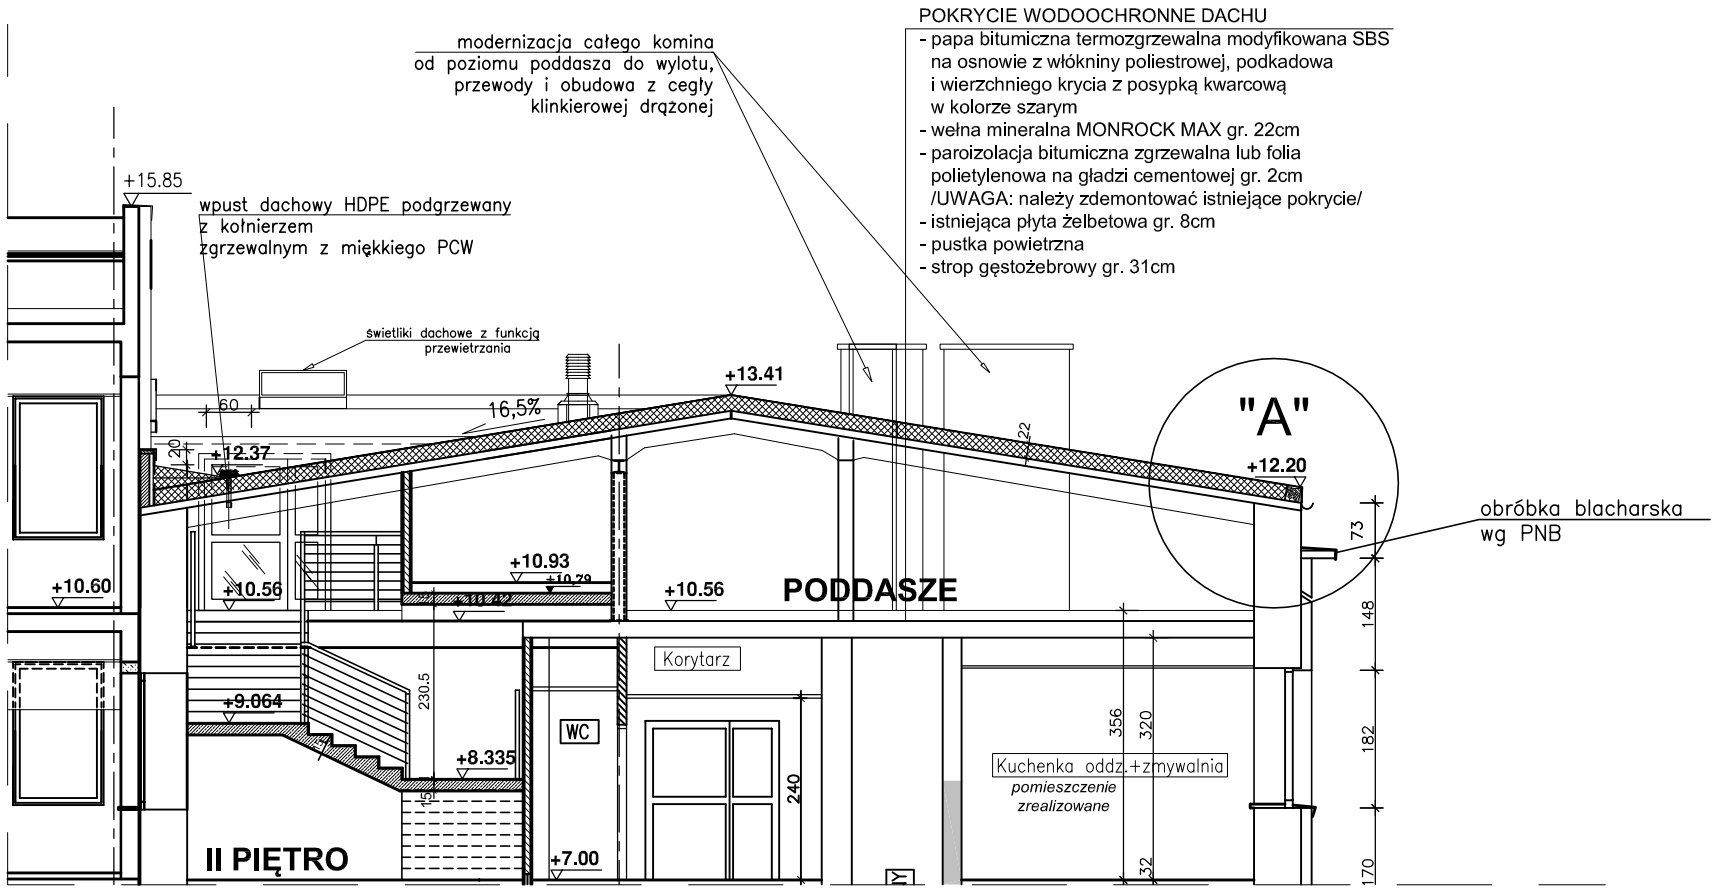

PRZEKRÓJ I - I

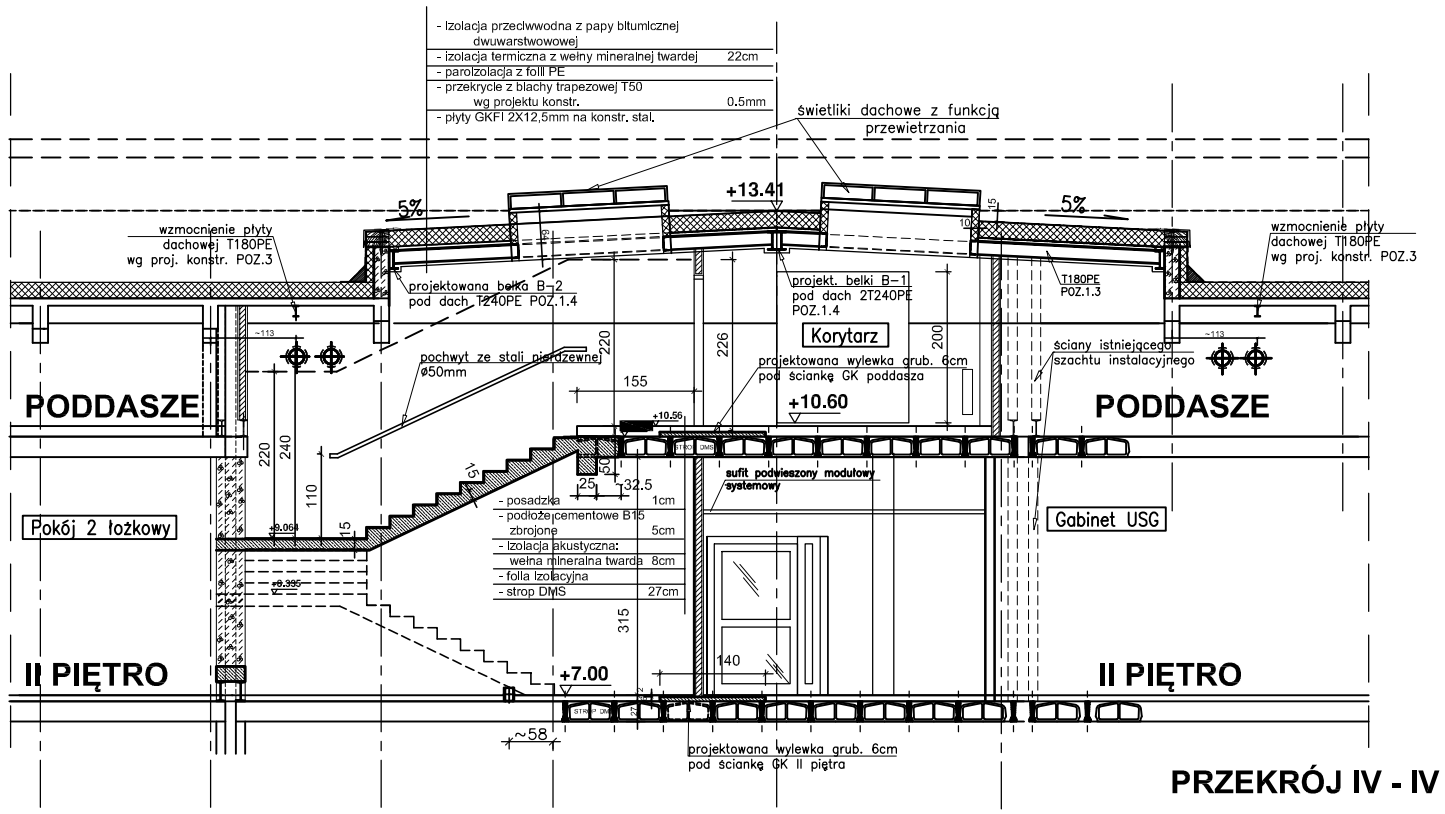

PRZEKRÓJ IV - IV

Wszystkie prace budowlane wykonac zgodnie z warunkami technicznymi wykonania i odbioru robot.

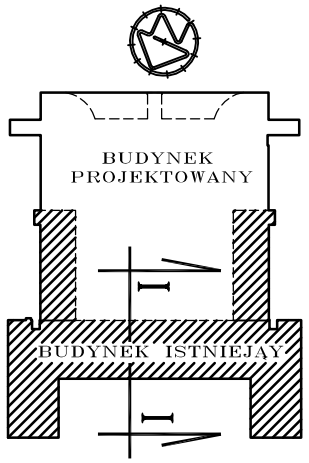

RYSUNEK ROZPATRYWAĆ ŁĄCZNIE Z PROJEKTEM KONSTRUKCYJNYM

Projekt ten jest własnością autora i jest chroniony przez Ustawę o prawie autorskim i prawach pokrewnych. Wprowadzanie zmian do projektu lub kopiowanie oraz używanie tych rysunków do jakichkolwiek innych celów bez wcześniejszego uzyskania pisemnej zgody autora jest zabronione.

STEFAN GŁAZ
DZIAŁALNOŚĆ W ZAKRESIE ARCHITEKTURY
02-550 Warszawa ul. J. Dąbrowskiego 1m8 REGON:142 453 154, NIP: 521-168-81-60
Tel. 22 845 18 38; e-mail: stefan_g@poczta.onet.pl

Faza opracowania:	PROJEKT BUDOWLANY		
Nazwa/adres obiektu:	Budynek A1 Szpital Specjalistyczny im. Świętej Rodziny SPZOZ ul. Madalińskiego 25 02-544 Warszawa		
Inwestor / Zamawiający:	Szpital Specjalistyczny im. Świętej Rodziny Samodzielny Publiczny Zakład Opieki Zdrowotnej		
Adres Inwestora:	ul. Madalińskiego 25 02-544 Warszawa		
Nazwa zadania:	Modernizacja pokrycia dachowego i kominów Budynku A1 Szpitala		
	Imię i Nazwisko	Specjalność, nr upr.	Podpis
Projektant:	mgr inż.arch. Stefan Głaz	upr. bud. w specjalności architektura bez ograniczeń Wa-666/93	
Opracował(a):	tech. Emilia Zabuska		
Sprawdził:	mgr inż. arch. Beata Misiaczek Spocińska	upr. bud. w specjalności architektura bez ograniczeń nr WA-467/01	
Branża:	ARCHITEKTURA	Data: 04.2016r.	
Nazwa rysunku:	PRZEKRÓJ I - I, IV-IV	Skala: 1:100	
Zakres opracowania:	Modernizacja pokrycia dachowego i kominów		

Numer rysunku:	Nr kontraktu	Stadium	Branża	Opracowanie	Etap	Numer	Rewizja
	-	PB	- A	- PA	- 0	- R03	0