


PRZEKRÓJ I-I

skala 1:50


BUDYNEK PROJEKTOWANY

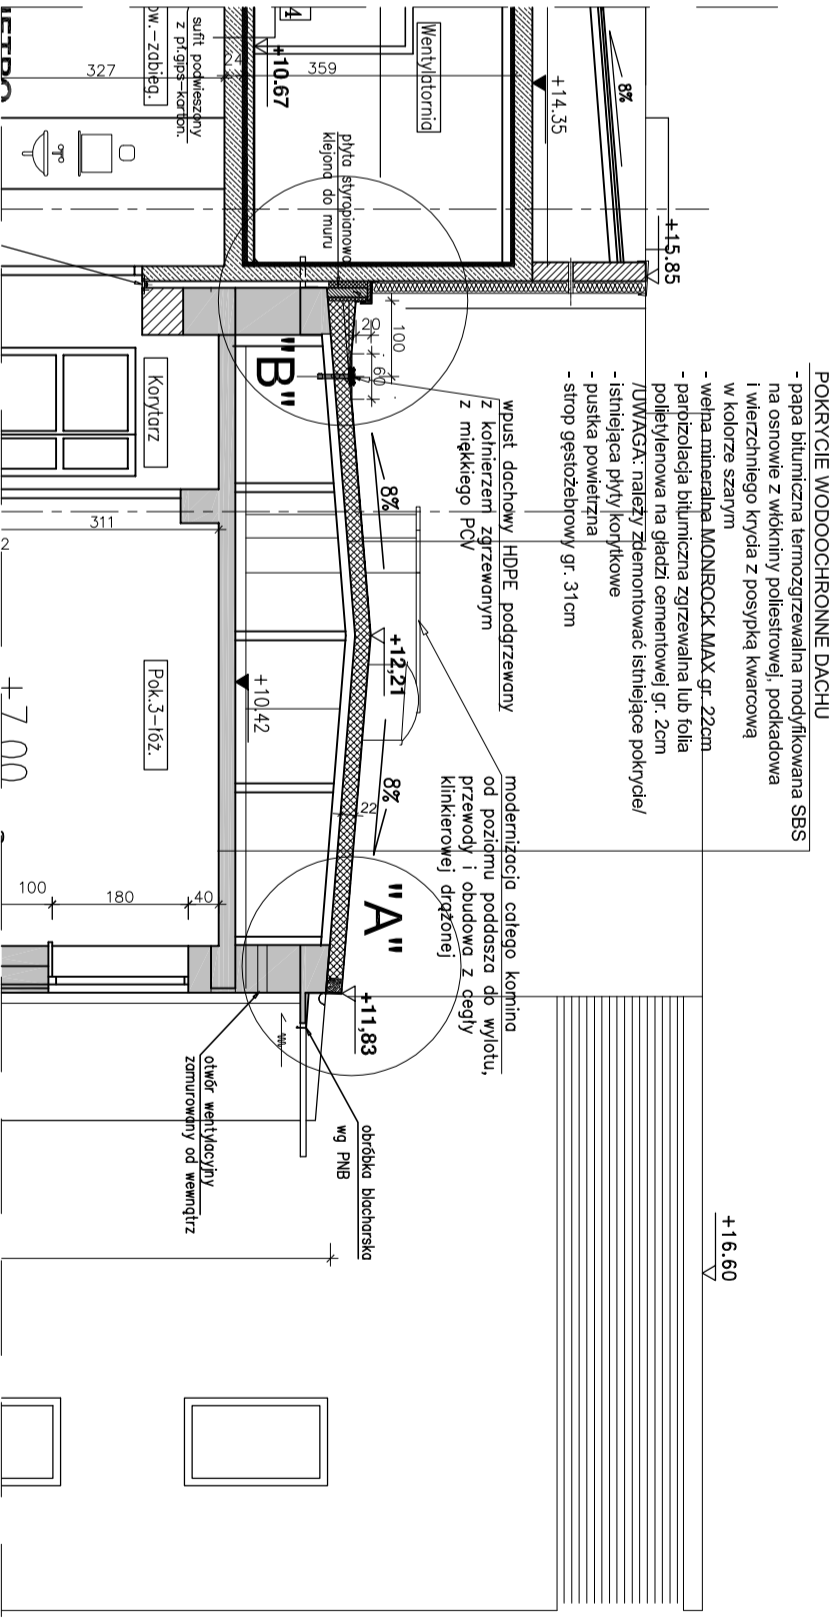

PRZEKRÓJ II-II

skala 1:50

Wszystkie prace budowlane wykonac zgodnie z warunkami technicznymi wykonania i odbioru robot.

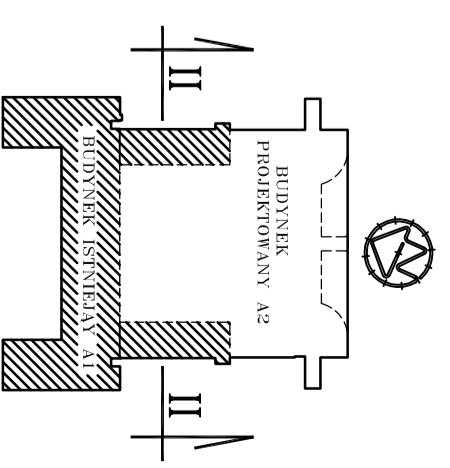

Projekt ten jest własnością autora i jest chroniony przez Ustawę o prawie autorskim i prawach pokrewnych. Wprowadzenie zmian do projektu lub kopiowanie cała lub w części bez zgody autora jest zabronione. Autor bierze odpowiedzialność za poprawność danych i za ich użycie.

STEFAN GLAZ
 DZIAŁALNOŚĆ W ZAKRESIE ARCHITECTURY
 02-500 Warszawa ul. 1. Długoskiego 118B REGON: 142 493 154 NIP: 521-108-91-40
 Tel. 22 845 18 38 e-mail: stefan_g@poczta.onet.pl

Faza opracowania:	PROJEKT BUDOWLANY		
Nazwa/adres obiektu:	Budynek A1 Szpital Specjalistyczny im. Świętej Rodziny SFZCZ ul. Madalińskiego 25 02-544 Warszawa		
Investor / Zamawiający:	Szpital Specjalistyczny im. Świętej Rodziny Samodzielny Publiczny Zakład Opieki Zdrowotnej		
Adres inwestora:	ul. Madalińskiego 25 02-544 Warszawa		
Nazwa źródła:	Modernizacja pokrycia dachowego I kominów Budynku A1 Szpitala		
Projektant:	Imię i Nazwisko	Specjalność, nr upraw.	Podpis
Operawalla:	mgr inż. arch. Stefan Glaz	architektura i zagospodarowanie terenów	
Sprawdził:	mgr inż. arch. Beata Miszczak	mgr. bud. w specjalności architektura i zagospodarowanie terenów	
Brano udział:	ARCHITEKTURA	Date:	04.2016r.
Nazwa rysunku:	PRZEKRÓJ II - II	Skala:	1:100
Zakres opracowania:	Modernizacja pokrycia dachowego i kominów		
Numer rysunku:	- PB - A - PA - 0 - R04	Numer arkusza:	0