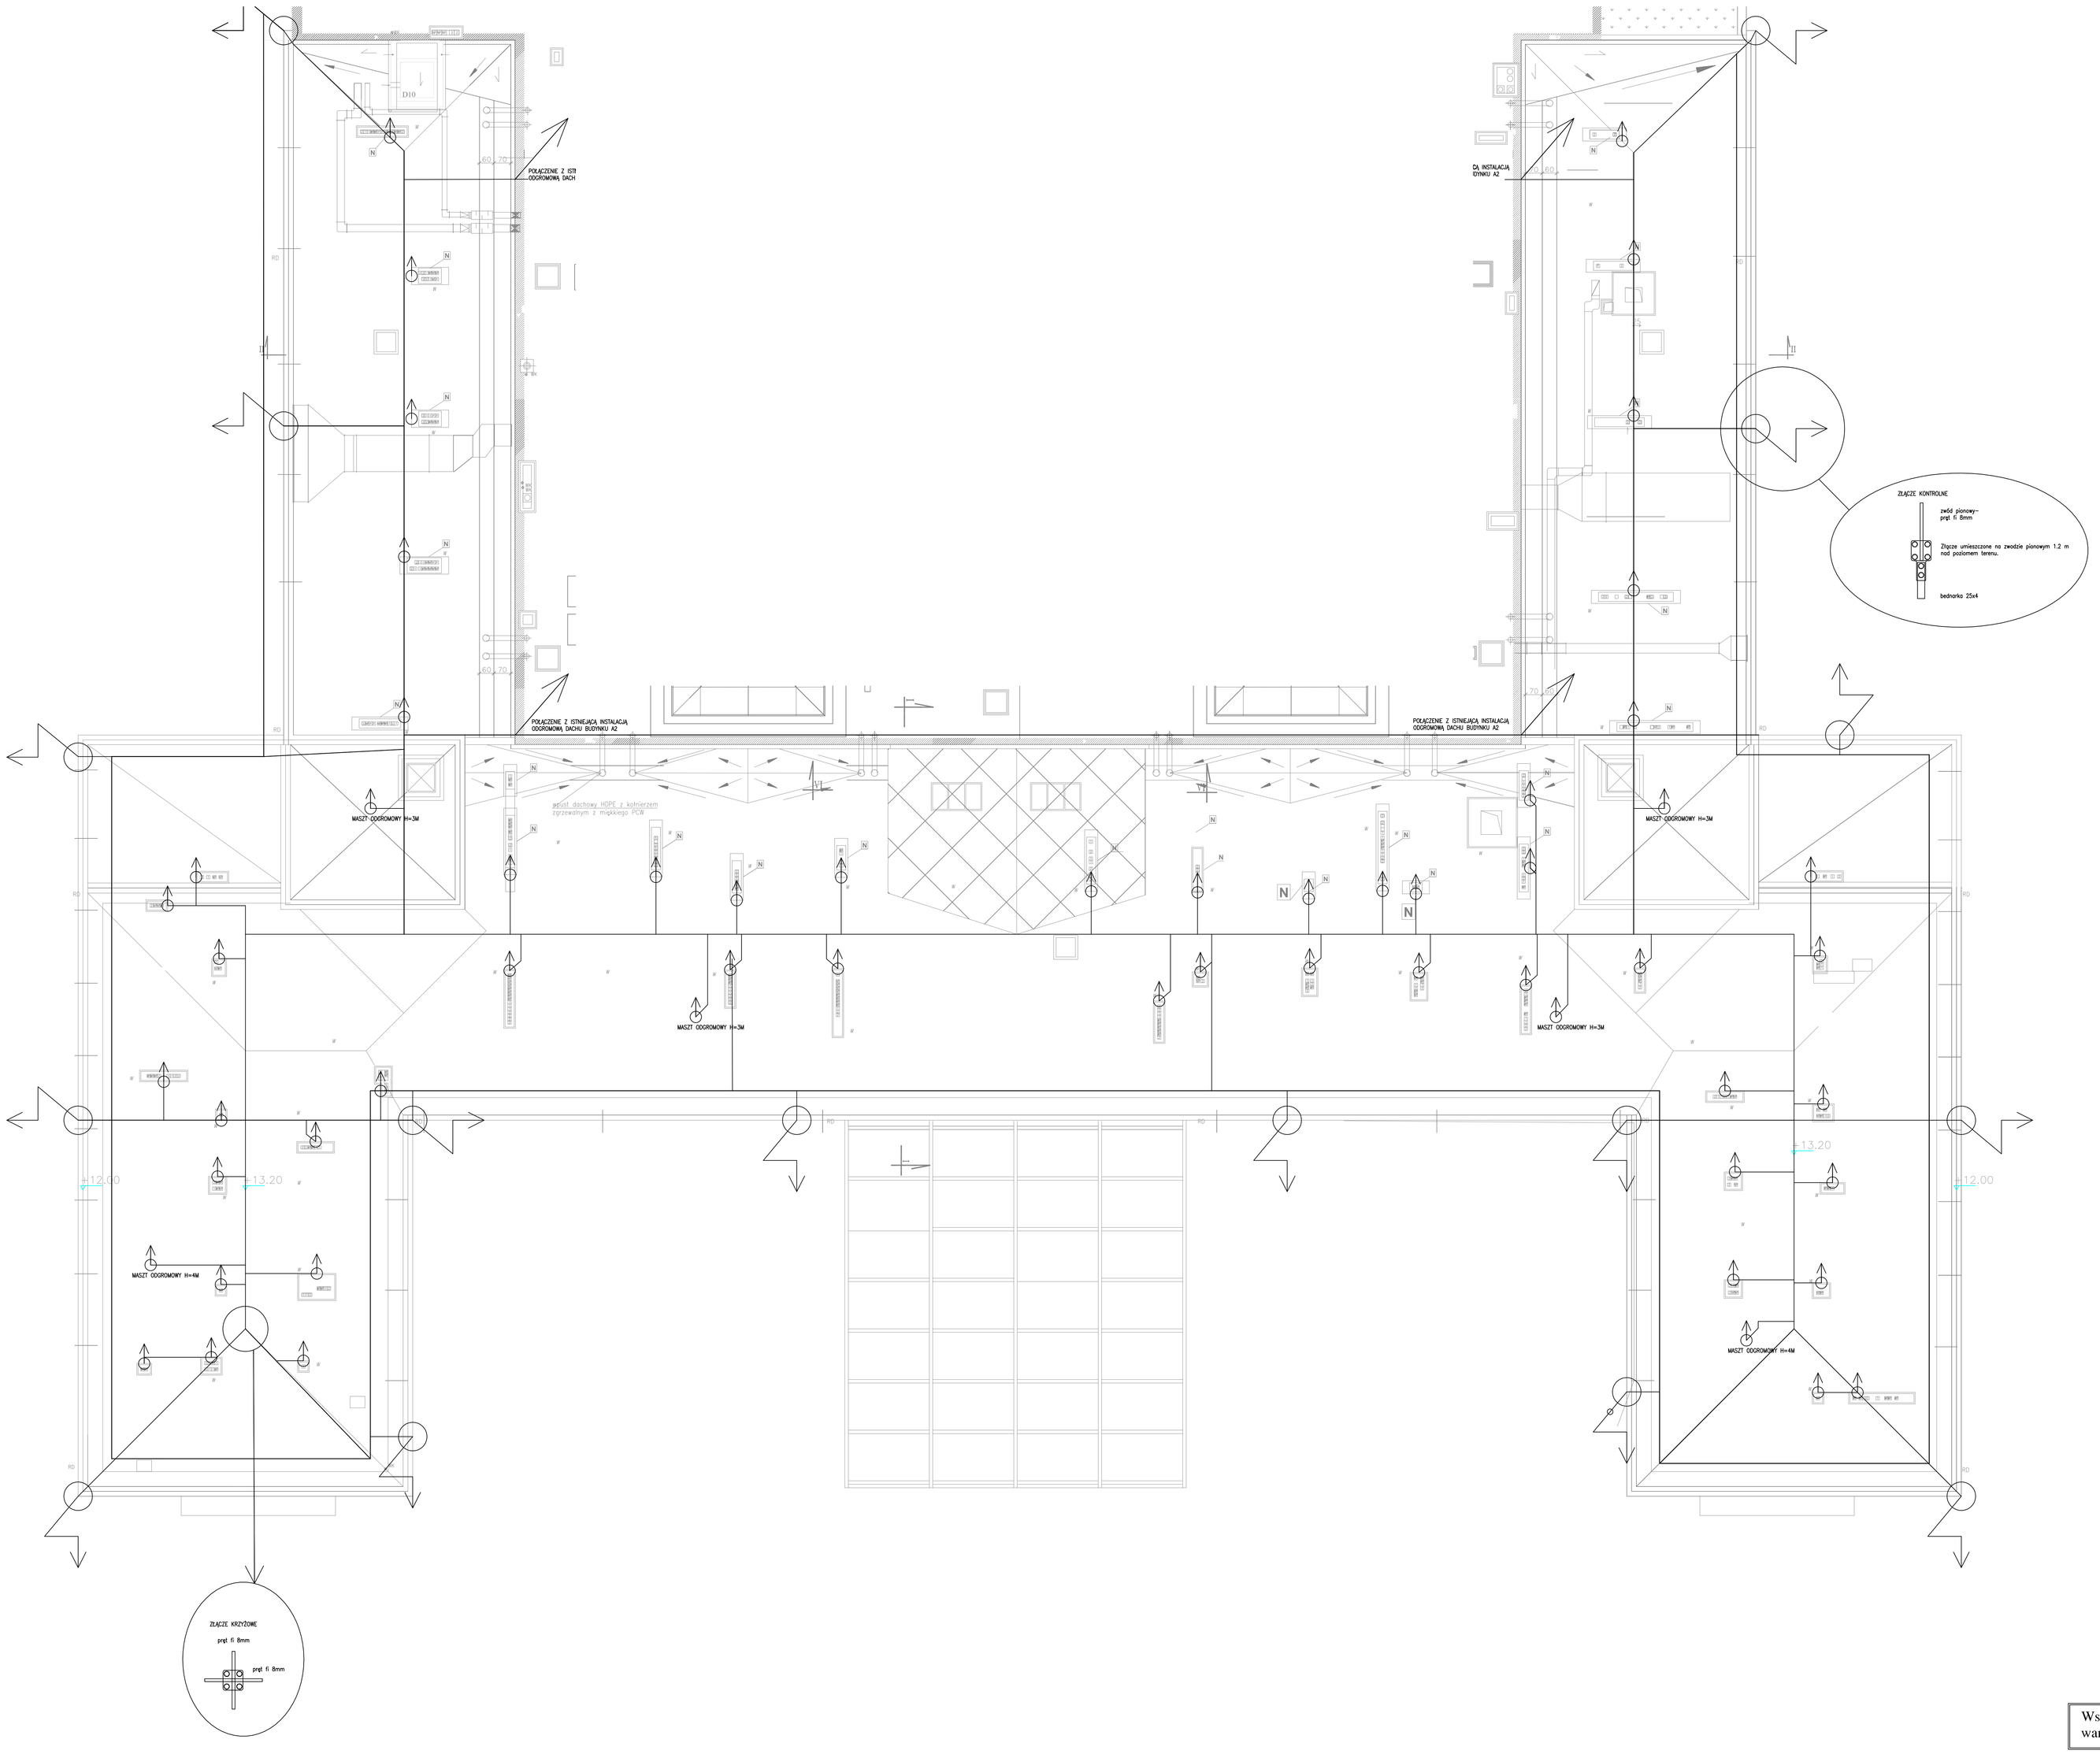

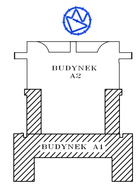

ZWÓD PIONOWY

ZWÓD POZIOMY
20cm ponad poziom elementu

PRZEWÓD ODGROMOWY FeZn ø8

RYSUNEK ROZPATRYWAĆ ŁĄCZNIE Z PROJEKTEM KONSTRUKCYJNYM

Wszystkie prace budowlane wykonac zgodnie z warunkami technicznymi wykonania i odbioru robot.

Projekt ten jest własnością autora i jest chroniony przez Ustawę o prawie autorskim i prawach pokrewnych. Kopiowanie, ujawnianie osobom trzecim lub wykorzystanie w celach innych niż przewidziane umową jest zabronione. Naruszenie zasady fair wykorzystywania utworów stanowi czynność sankcjonowaną prawem.

STEFAN GLAZ
DZIAŁALNOŚĆ W ZAKRESIE ARCHITEKTURY
02-930 Warszawa ul. Z Dąbrowskiego 1 tel.REGON 142 423 154, NIP: 521-16841-40
Tel.22 845 19 36 e-mail: stefan_glaz@online.net.pl

Faza opracowania:	PROJEKT BUDOWLANY
Nazwa/adres obiektu:	Budynek A1 Szpital Specjalistyczny im. Świętej Rodziny SPZOZ ul. Madalińskiego 25 02-544 Warszawa
Inwestor: Zamawiający:	Szpital Specjalistyczny im. Świętej Rodziny Samodzielny Publiczny Zakład Opieki Zdrowotnej
Adres inwestycji:	ul. Madalińskiego 25 02-544 Warszawa
Nazwa zadania:	Modernizacja pokrycia dachowego i kominów Budynku A1 Szpitala

	Imię i Nazwisko	Oświadczenie, art. upr.	Podpis
Projektant:	mgr inż.Andrzej Wojdechowski	upr. bud. w specjalności inż. inż. i sanitarnej WKDO/0375/POOI/09	
Opracował(a):			
Sprawdził:	mgr inż. Radosław Kaczmarek	upr. bud. w specjalności inż. inż. i sanitarnej WKDO/0100/POOI/08	

Branża:	INSTALACJE ELEKTRYCZNE	Data:	04.2018r.
Nazwa rysunku:	RZUT DACHU INSTALACJA ODGROMOWA	Skala:	1:100
Zakres opracowania/rel:	Modernizacja pokrycia dachowego i kominów Budynku A1		

Nr rysunku	Branża	Rodzaj dokumentacji	Etap	Nr obiektu	Nr zeszytu	Kolejny
Numer rysunku:	- PB -	IE -	PA -	0 -	R02	0