

LEGENDA:

- ściany nowoprojektowane działowe: płyty g-k
- ściana z bloczków betonu komorkowego
- izolacja termiczna z wełny mineralnej twardej
- ściany istniejące wewnętrzne
- elementy żelbetowa
- ściany istniejące

RYСУNEK ROZPATRYWAĆ ŁĄCZNIE Z PROJEKTEM KONSTRUKCYJNYM

PRZEKRÓJ ,VI-VI 1:50


Projekt ten jest własnością autora i jest chroniony przez ustawę o prawie autorskim i prawach pokrewnych. Wprowadzanie zmian do projektu lub kopiowanie oraz używanie jego rysunków do jakichkolwiek innych celów bez wczesniejszego uzyskania pisemnej zgody autora jest zabronione.

STEFAN GLAZ
DZIAŁALNOŚĆ W ZAKRESIE ARCHITEKTURY
02-550 Warszawa ul. J. Dąbrowskiego 116B REGON: 142 453 154, NIP: 521-168-81-60
Tel. 22 945 18 38; e-mail: stefan_g@poczta.onet.pl

Faza opracowania:	PROJEKT BUDOWLANY ZAMIENNY
Nazwa/adres obiektu:	Budynek A1 Szpital Specjalistyczny im. Świętej Rodziny SPZOZ ul. Madalińskiego 25 02-544 Warszawa
Investor / Zamawiający:	Szpital Specjalistyczny im. Świętej Rodziny Samodzielny Publiczny Zakład Opieki Zdrowotnej
Adres Inwestora:	ul. Madalińskiego 25 02-544 Warszawa
Nazwa zadania:	Wykonanie dokumentacji projektowej zamiennej

Projektant:	mgr inż arch. Stefan Glaz	Specjalność, nr upr.:	Podpis
Opracował(a):	tech. Emilia Zabuska	upr. bud. w specjalności architektura bez ograniczeń W55853	
Sprawił:	mgr inż. arch. Miśtażek Spoońska	upr. bud. w specjalności architektura bez ograniczeń nr WVA-67/01	
Baraż:	ARCHITEKTURA	Data:	06.2015r
Nazwa rysunku:	PRZEKRÓJ VI-VI KLATKA SCHODOWA	Skala:	1:50
Zakres opracowania:	PROJEKT BUDOWLANY ZAMIENNY KLATKA SCHODOWA		

Numer rysunku:	N. kontynuacji	Stan: Stan	Opis: Opis	Emp:	Mapa:	Rozmiar:
	-PBZ-A-	-PA-	0	-R05	0	

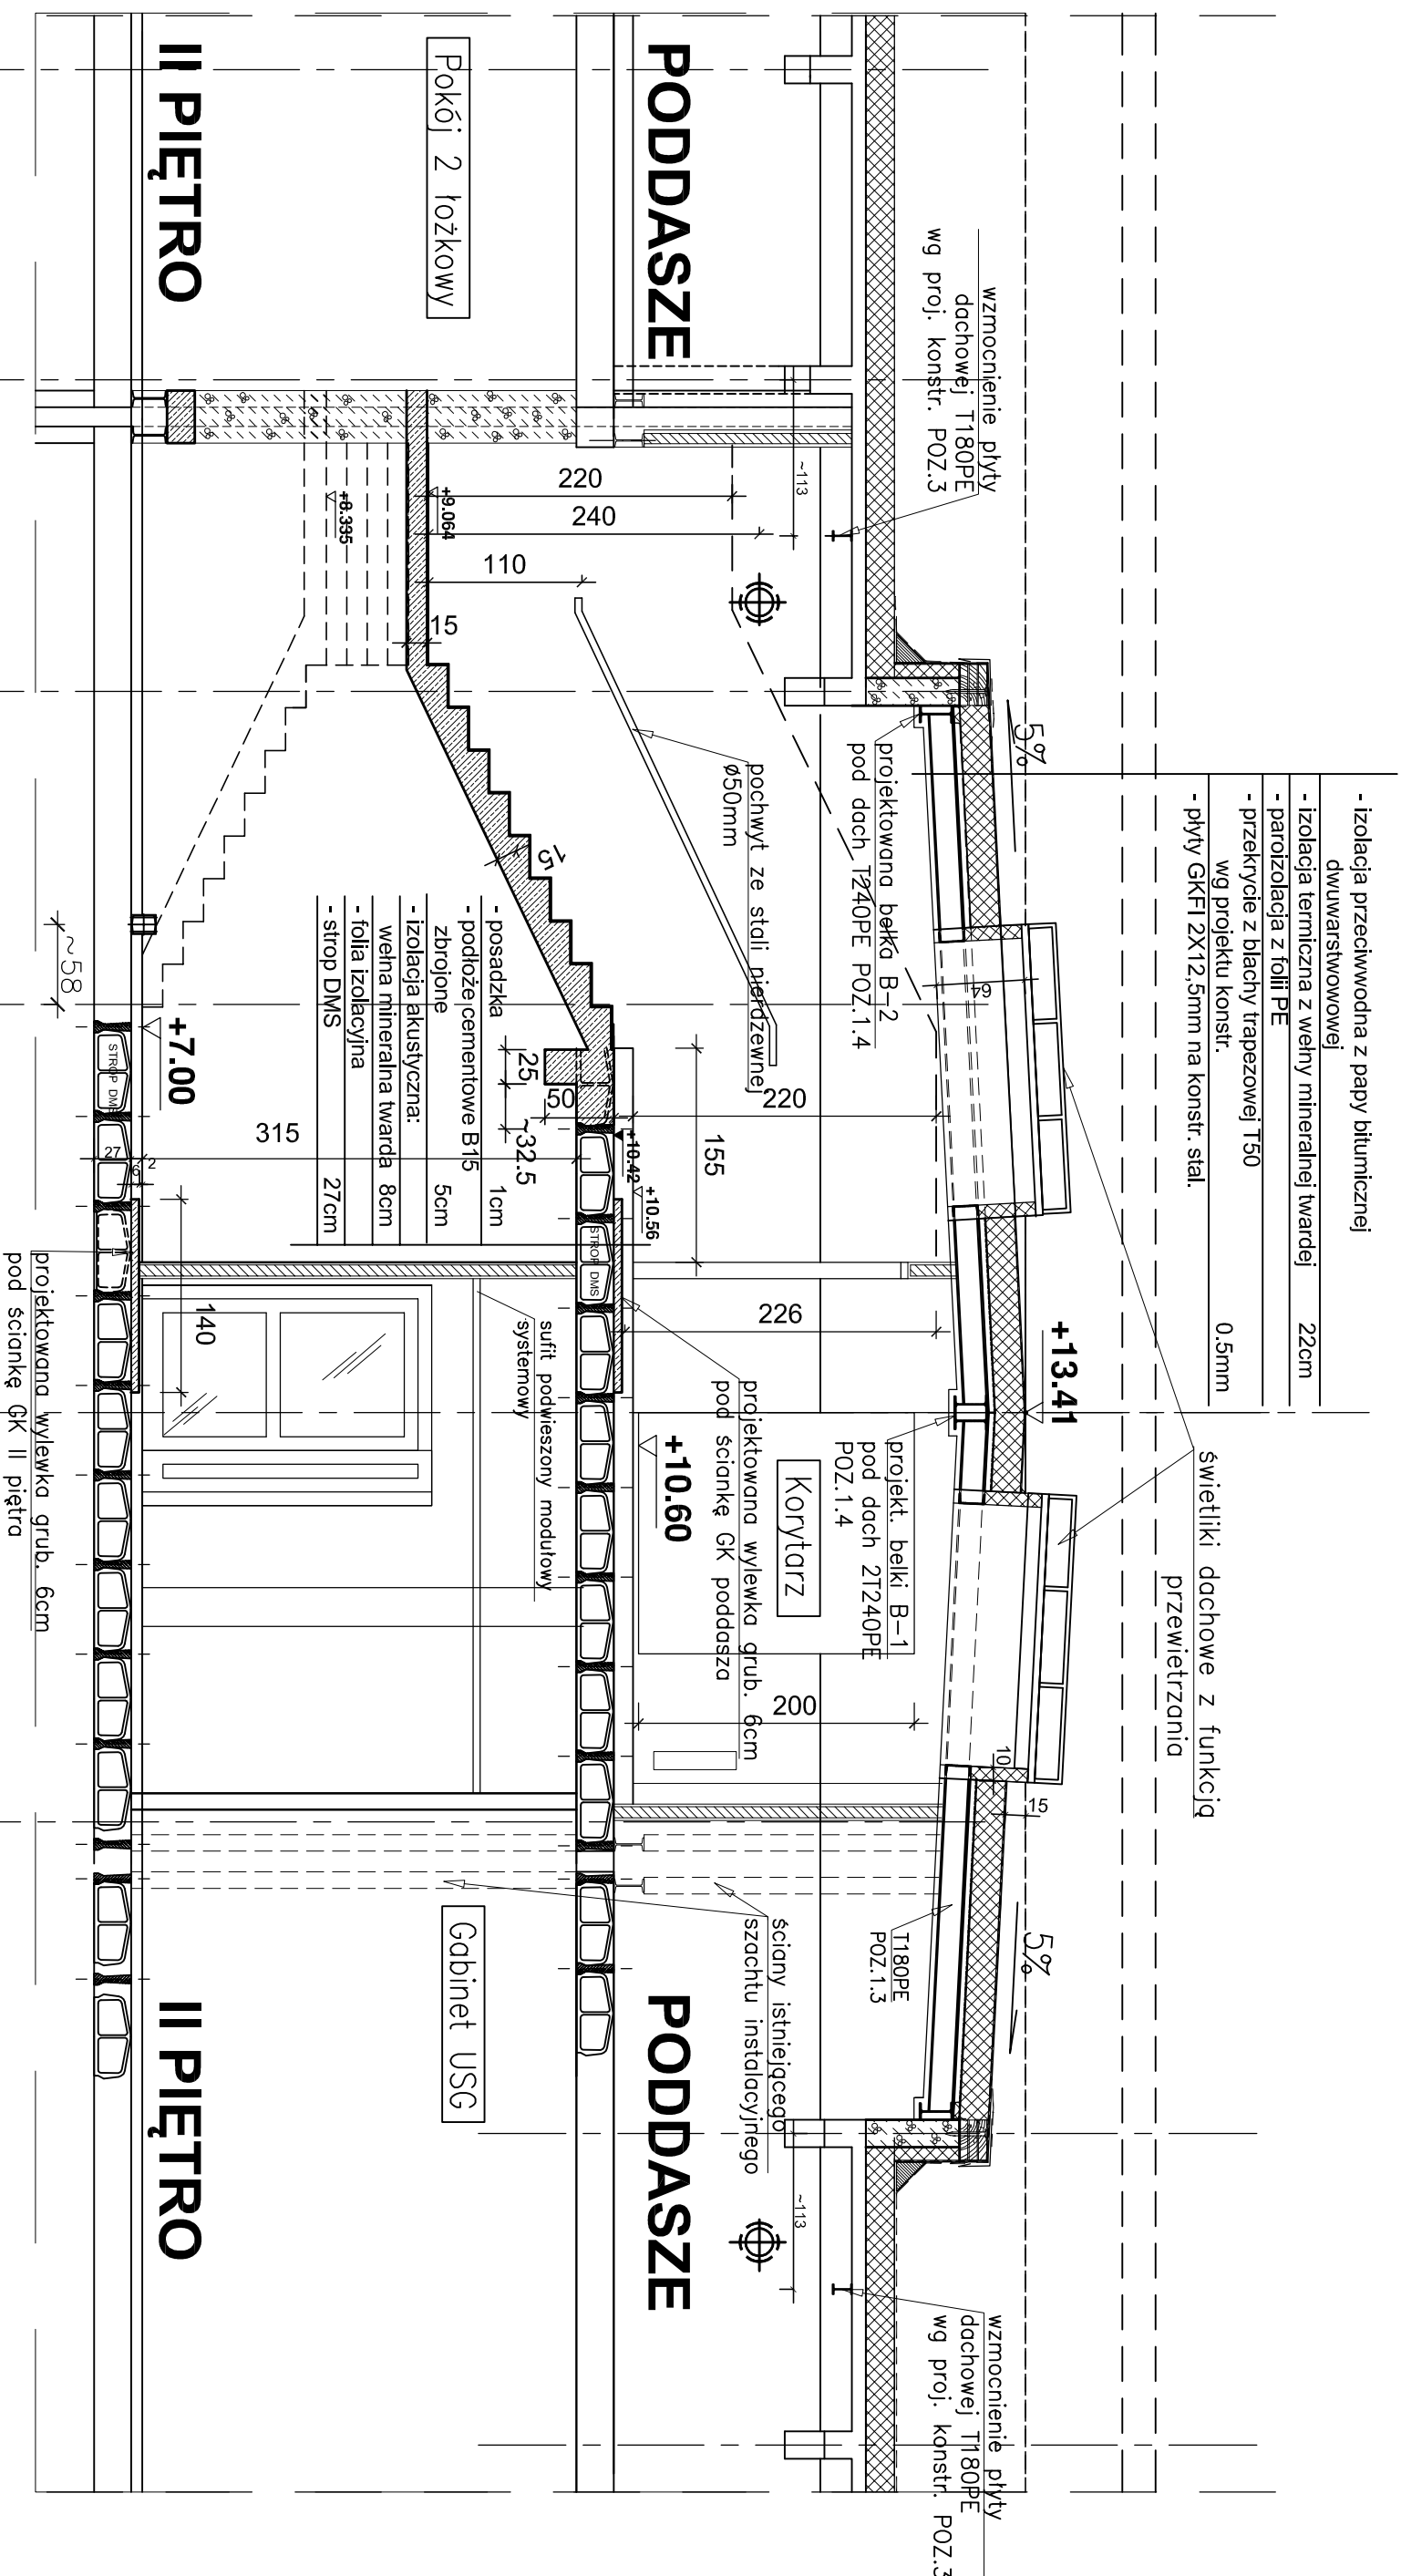

PRZEKRÓJ VI-VI

Wszystkie prace budowlane wykonąć zgodnie z warunkami technicznymi wykonania i odbioru robót.