



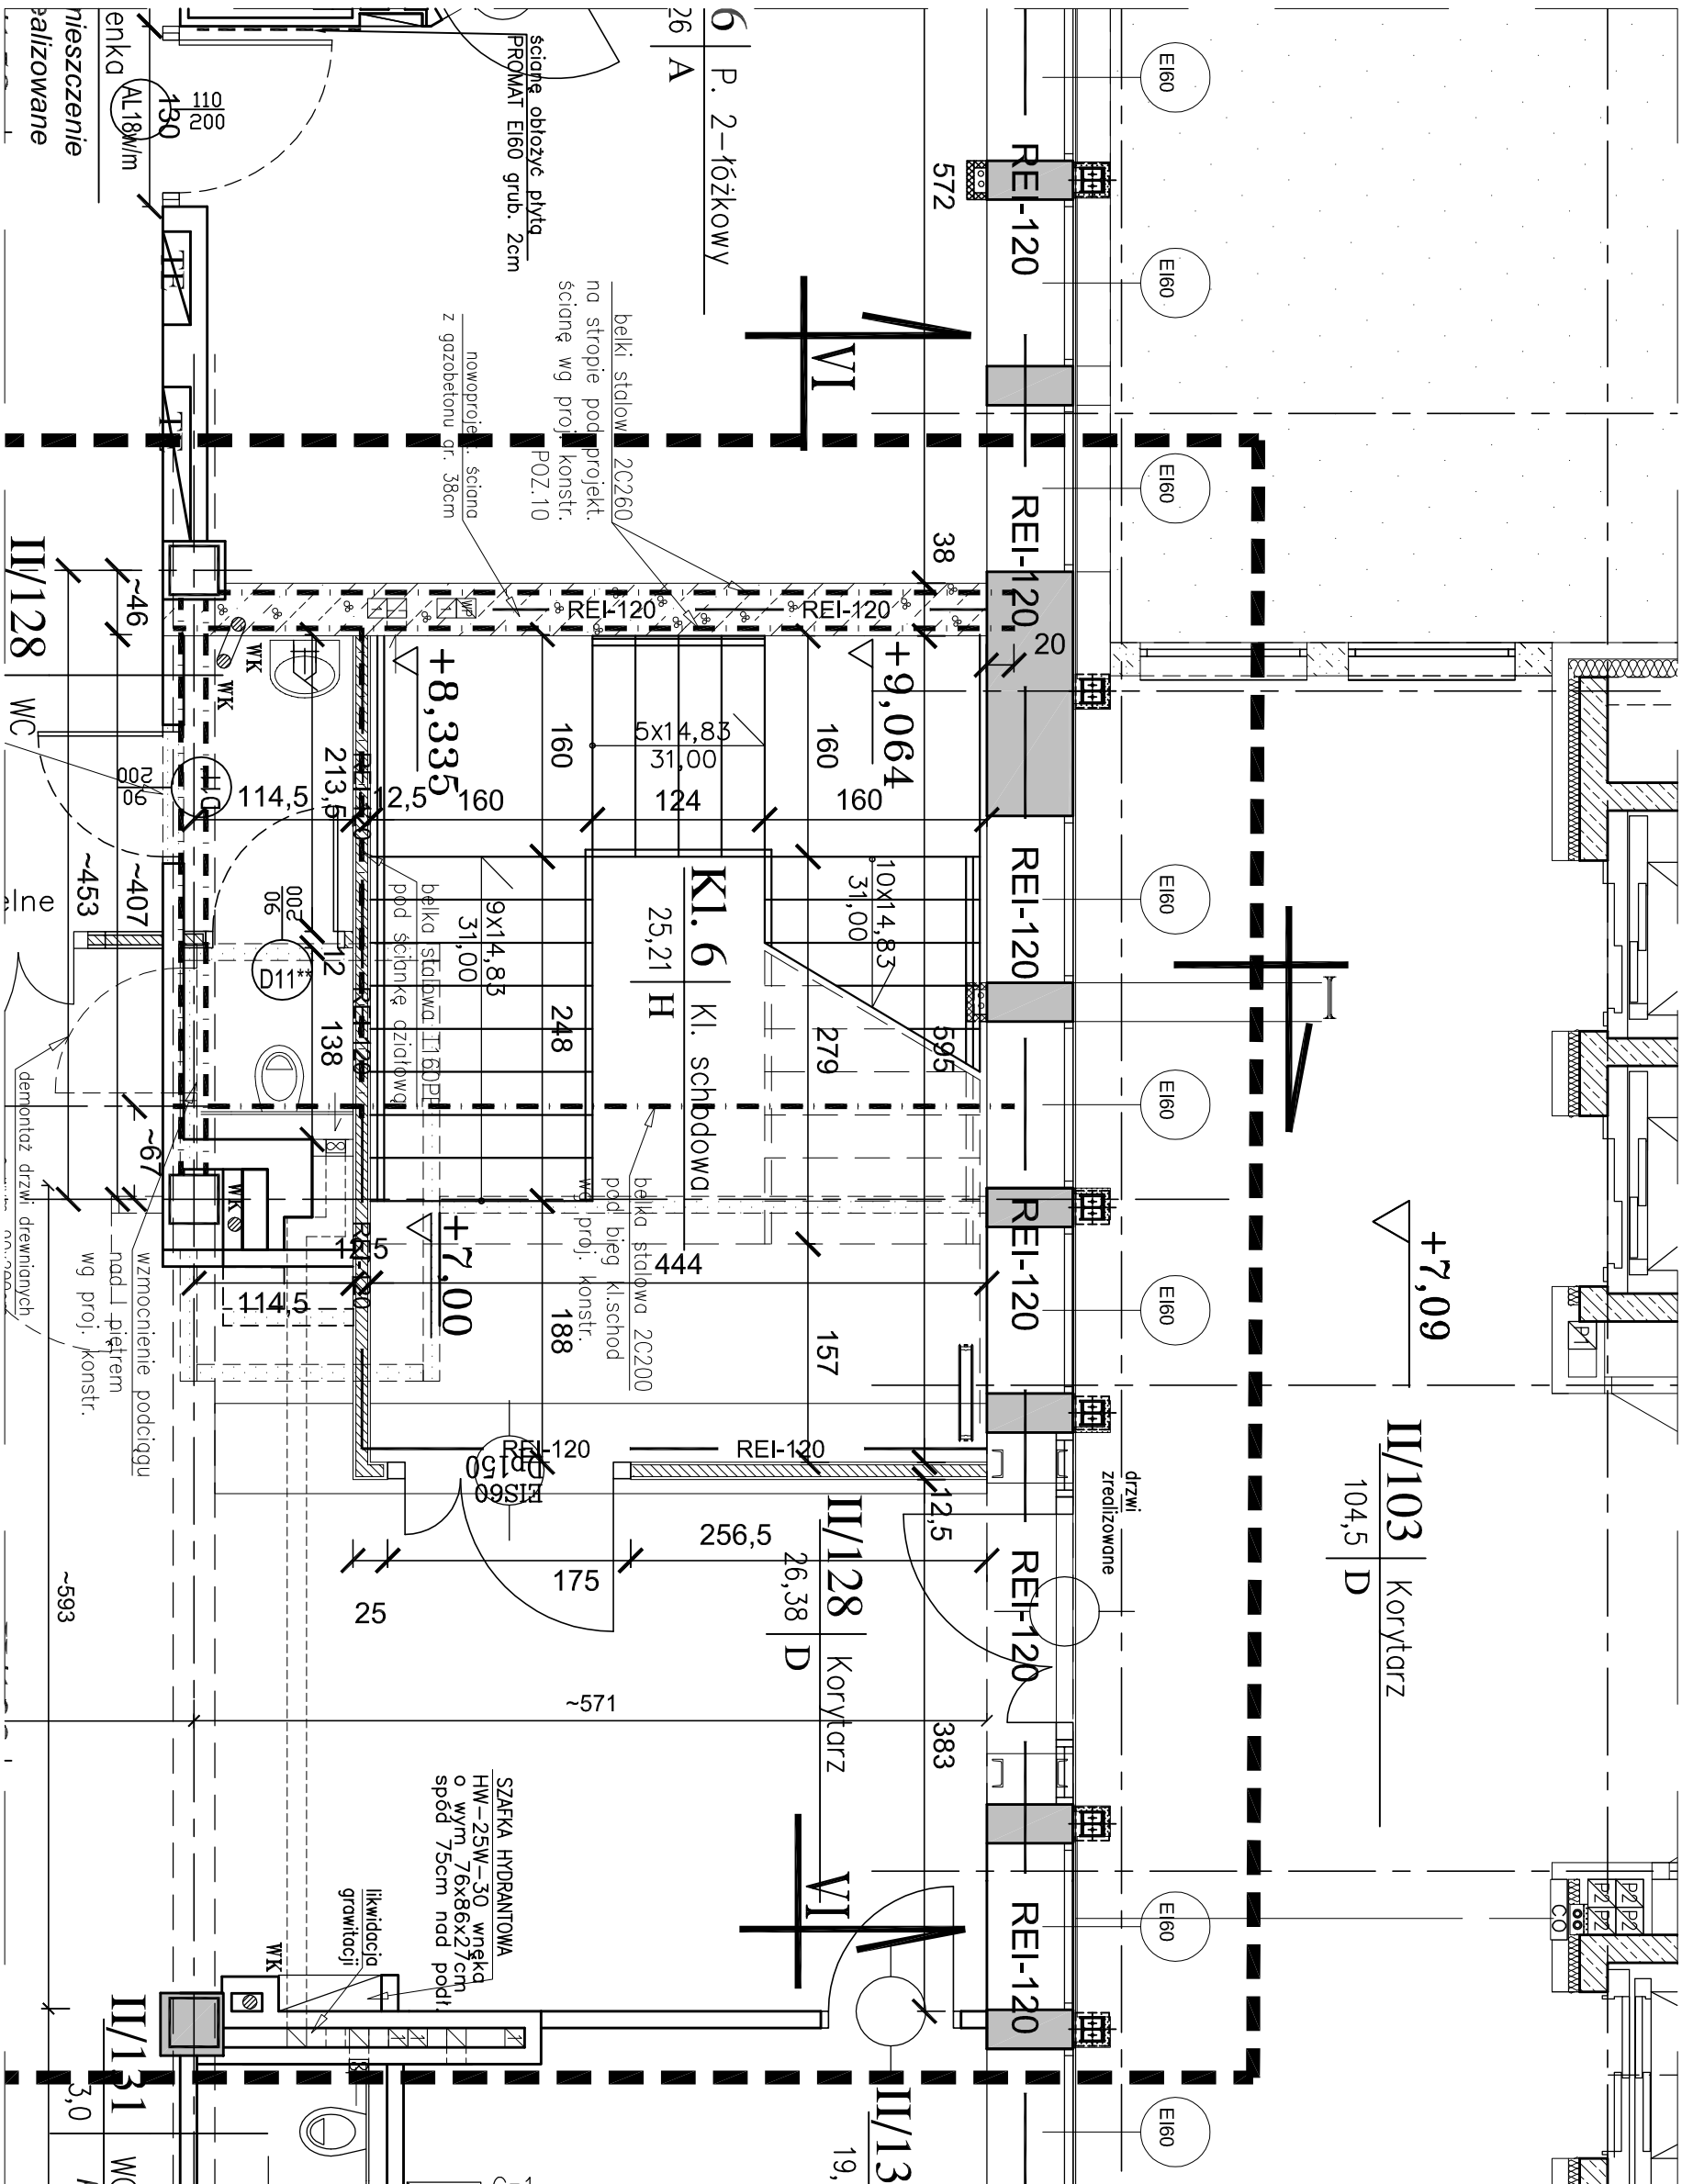

Wszystkie prace budowlane wykonąć zgodnie z warunkami technicznymi wykonania i odbioru robót.

WYKOŃCZENIE POMIESZCZEŃ

- C** POSADZKA - płytki gresowe, klejone do podłoża, z wywinięciem na ściany, na wysokość min 0,10m, fuga biodoporna.
- ŚCIANY - płytki ceramiczne półmatowe na wysokość pomieszczenia do sufitu podwieszanego, fuga biodoporna, narożniki na stykach wykończone bezszczelninowo
- STROP - malowany 1x farbą akrylową zmywalną. Płyta kartonowo - gipsowa na ruszcie systemowym, gruntowana i malowana 2x farbą akrylową zmywalną
- D** POSADZKA - Homogeniczna (jednorodna) podłogowa wykładzina rulonowa (np. Marmoleum Forbo), akrylowana, spawana, klejona do podłoża, z wywinięciem na ściany, na wysokość min 0,10m, układana z wzorem
- ŚCIANY - Malowanie 2x Farba lateksowa zmywalna, umożliwiająca mycie i dezynfekcję całej powierzchni.
- STROP - Strop malowany 1x farbą akrylową zmywalną + Sufit podwieszany z płyt systemowych ECOPHON Hygiene meditec lub równoważny
- H** POSADZKA - Płytki gresowe (antypoślizgowy na stopniach). Klejone do podłoża, z cokołem na ściany na wysokość min 0,10m
- ŚCIANY - Malowanie 2x Farba lateksowa zmywalna, umożliwiająca mycie i dezynfekcję całej powierzchni.
- STROP - Strop tynkowany, malowany 2x farbą akrylową zmywalną

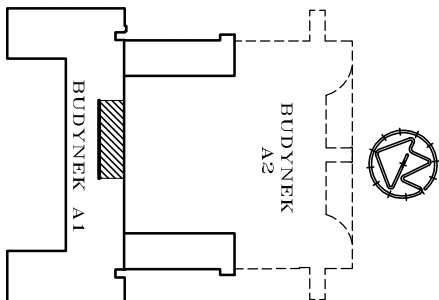

LEGENDA:

- ściany nowoprojektowane działowe:
płyty g-k
ściana z blozków betonu komórkowego
ściany istniejące wewnętrzne
ściany istniejące
ściany do wyburzenia
zakres zmian w budynku A1

RYSunEK ROZPATRYWAĆ ŁĄCZNIE Z PROJEKTEM KONSTRUKCYJNYM

RZUT II PIĘTRA

Projekt ten jest własnością autora i jest chroniony przez Ustawę o prawie autorskim i prawach pokrewnych. Wprowadzanie zmian do projektu lub kopiowanie oraz używanie tych rysunków do jakichkolwiek innych celów bez wcześniejszego uzyskania pisemnej zgody autora jest zabronione.			
STEFAN GLAZ DZIAŁALNOŚĆ W ZAKRESIE ARCHITECTURY 02-550 Warszawa ul. J. Dąbrowskiego 108 REGON: 142 453 154, NIP: 521-168-81-80 14 22 845 18 93; e-mail: stefan_g@opoczta.onet.pl			
Faza opracowania:	PROJEKT BUDOWLANY ZAMIENNY		
Nazwa/adres obiektu:	Budynek A1 Szpital Specjalistyczny im. Świętej Rodziny SPZOZ ul. Madalińskiego 25 02-544 Warszawa		
Inwestor / Zamawiający:	Szpital Specjalistyczny im. Świętej Rodziny Samodzielny Publiczny Zakład Opieki Zdrowotnej		
Adres Inwestora:	ul. Madalińskiego 25 02-544 Warszawa		
Nazwa zadania:	Wykonanie dokumentacji projektowej zamiennej		
Projektant:	mgr inż. arch. Stefan Glaz	Specjalność, nr upr. architekta bez ograniczeń	Podpis
Opracował(a):	tech. Emilia Zabuska	WIA-66993	
Sprawdził:	mgr inż. arch. Beata Miśtażek	bez tytułu w specjalności architektura bez ograniczeń nr WIA-66701	
Branoż:	ARCHITEKTURA	Spółdzielca	Data: 06.2015r.
Nazwa rysunku:	RZUT II PIĘTRA KLATKA SCHODOWA	Skala:	1:50
Zakres opracowania:	PROJEKT BUDOWLANY ZAMIENNY KLATKA SCHODOWA		
Numer rysunku:	Nr korzeniu Sytuacja Brzoza Opracowanie Ekipa Numer Faza		
	-PBZ- A - PA - 0 - R01	0	