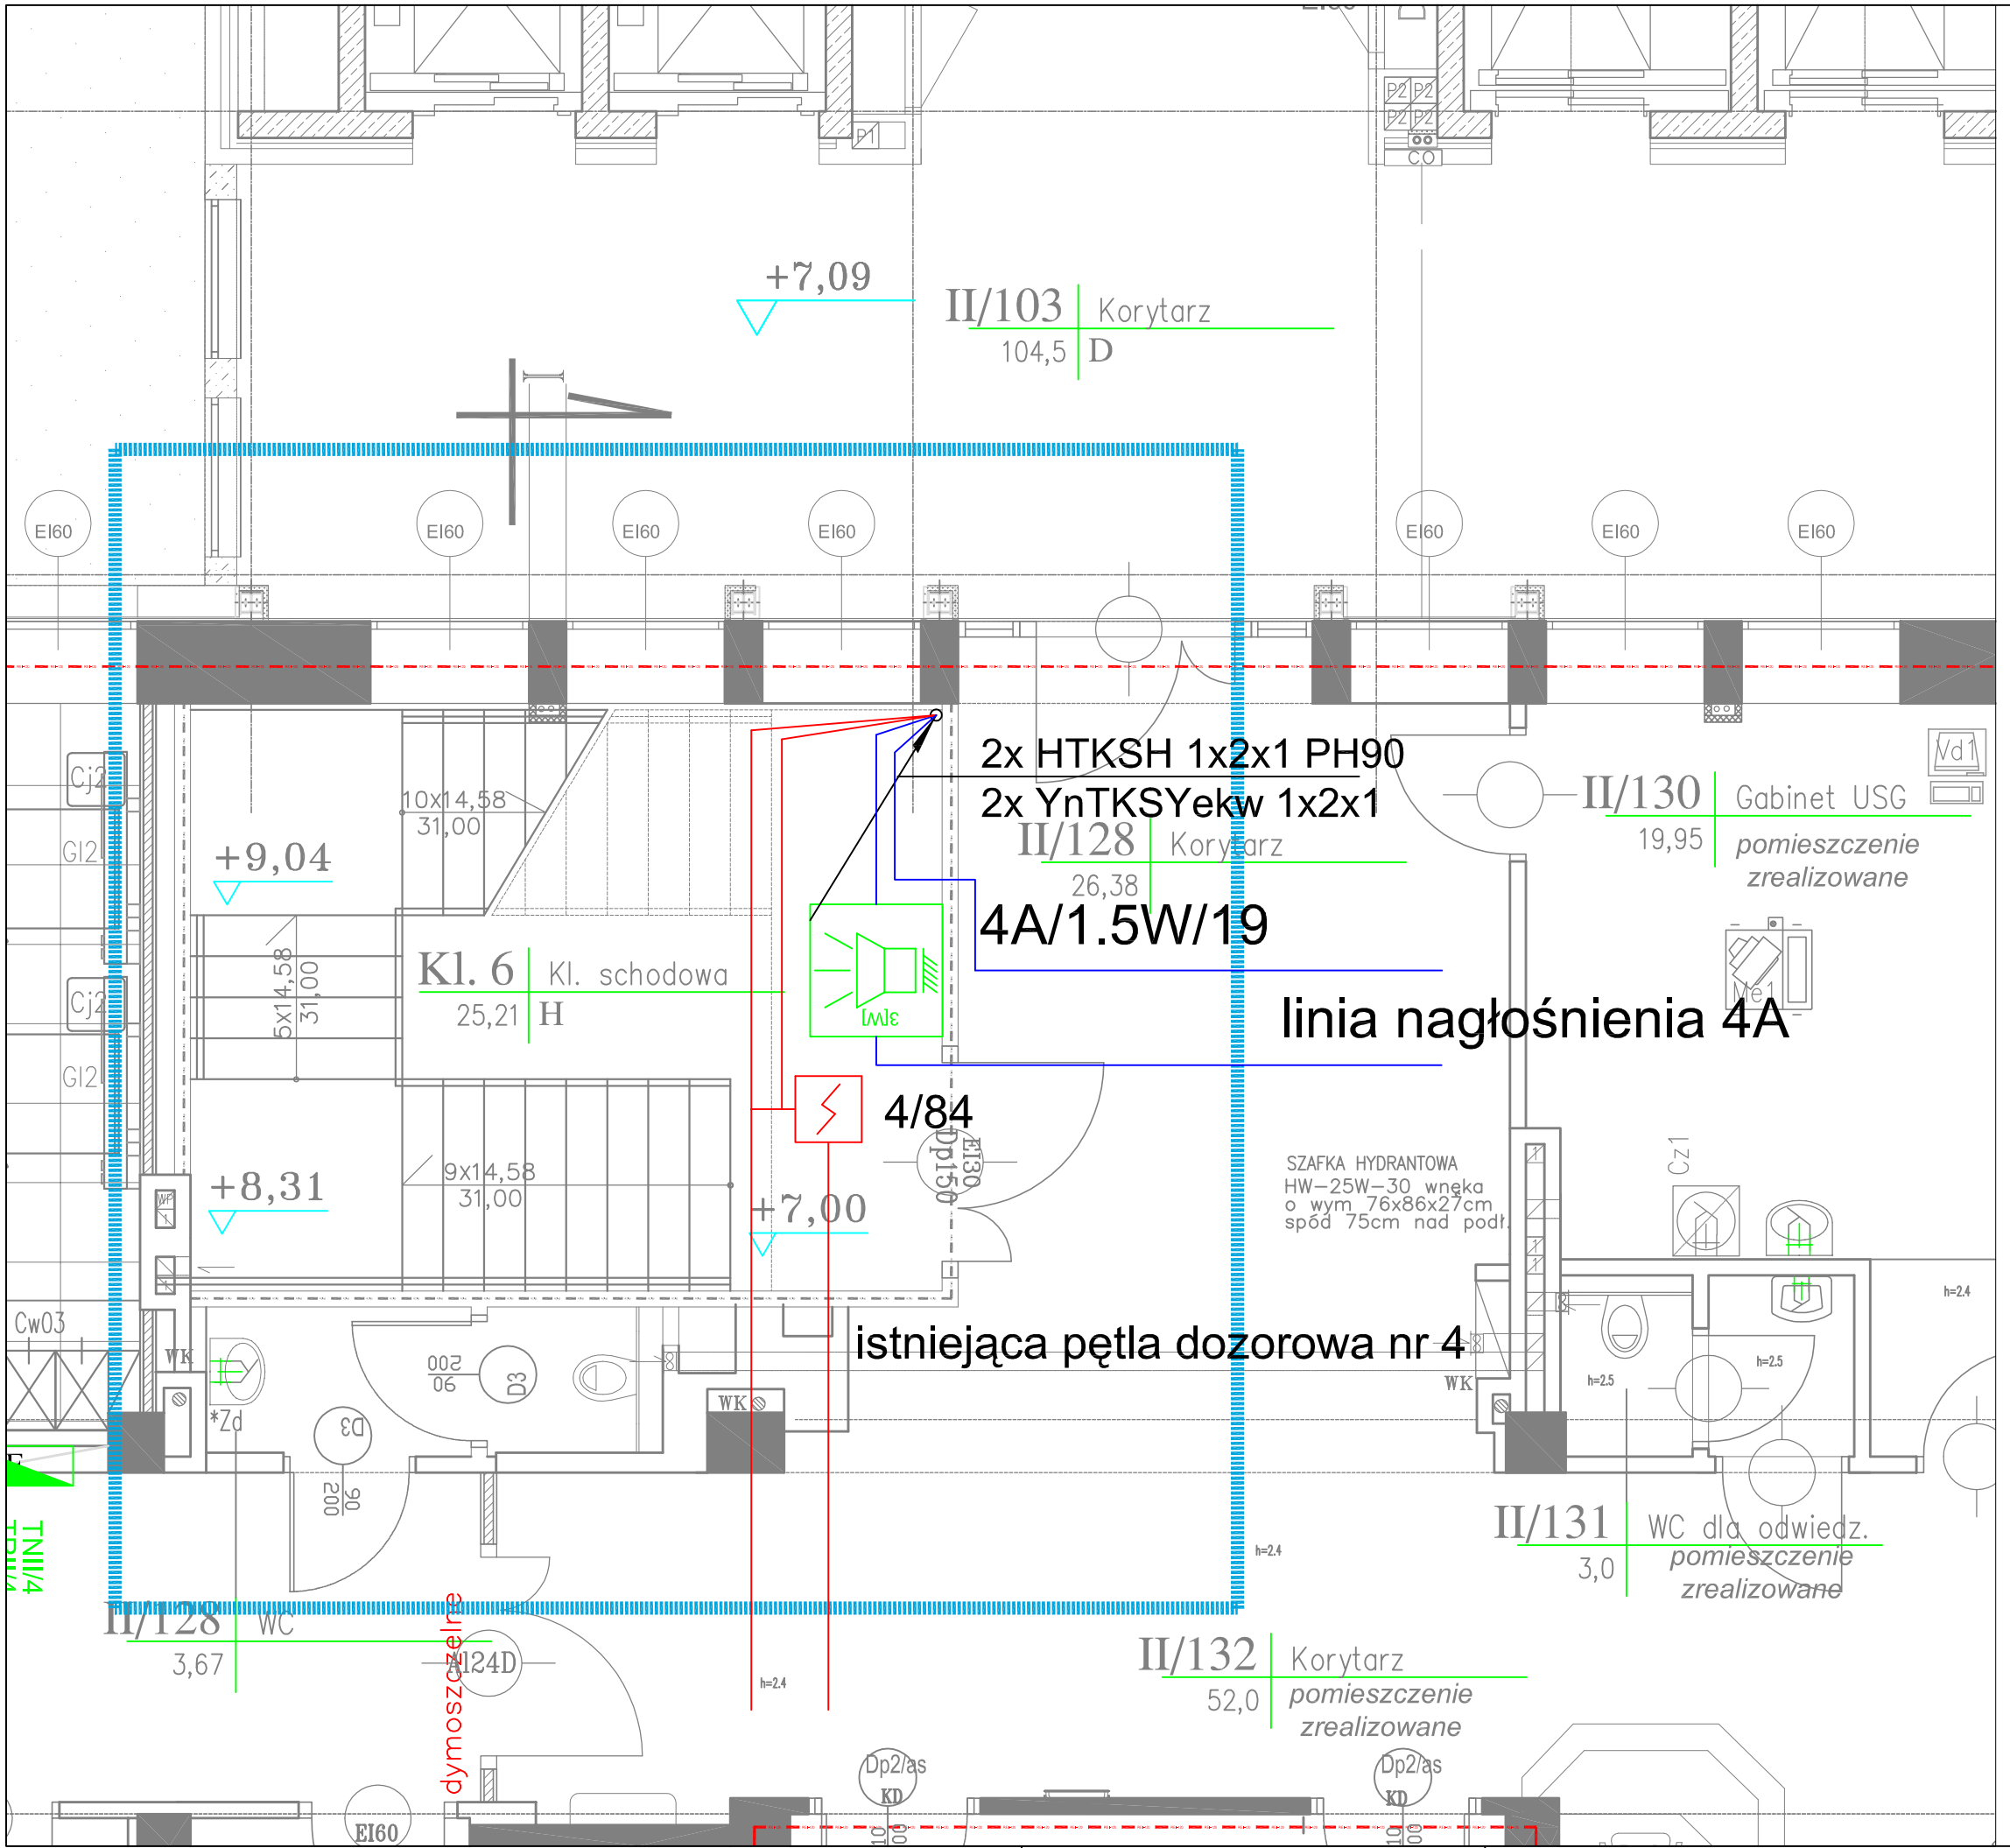

LEGENDA:

- GŁOŚNIK ŚCIENNY DŹWIĘKOWEGO SYSTEMU OSTRZEGAWCZEGO
- OPTYCZNA CZYJKA DYMU SYSTEMU SYGNALIZACJI POŻARU

RZUT II PIĘTRA

Projekt ten jest własnością autora i jest chroniony przez Ustawę o prawie autorskim i prawach pokrewnych. Wprowadzanie zmian do projektu lub kopiowanie oraz używanie tych rysunków do jakichkolwiek innych celów bez wcześniejszego uzyskania pisemnej zgody autora jest zabronione.

STEFAN GŁAZ
DZIAŁALNOŚĆ W ZAKRESIE ARCHITEKTURY
02-550 Warszawa ul. J. Dąbrowskiego 1m8 REGON:142 453 154, NIP: 521-168-81-60
Tel. 22 845 18 38; e-mail: stefan_g@poczta.onet.pl

Faza opracowania:	PROJEKT BUDOWLANY ZAMIENNY
Nazwa/adres obiektu:	Budynek A1 Szpital Specjalistyczny im. Świętej Rodziny SPZOZ ul. Madalińskiego 25 02-544 Warszawa
Inwestor / Zamawiający:	Szpital Specjalistyczny im. Świętej Rodziny Samodzielny Publiczny Zakład Opieki Zdrowotnej
Adres Inwestora:	ul. Madalińskiego 25 02-544 Warszawa
Nazwa zadania:	Wykonanie dokumentacji projektowej zamiennej

	Imię i Nazwisko	Specjalność, nr upr.	Podpis
Projektant:	mgr inż. D.Rydzewski	MAZ/0455/POOE/10	
Opracował(a):	Piotr Słowik	CNBOP: 1005/14	
Sprawdził:	mgr inż. P.Piskorski	LUB/0074/POOE/11	

Branża:	ELEKTRYKA	Data:	06.2015r
Nazwa rysunku:	RZUT II PIĘTRA - SSP i DSO KLATKA SCHODOWA	Skala:	1:50
Zakres opracowania:	PROJEKT BUDOWLANY ZAMIENNY KLATKA SCHODOWA		
Numer rysunku:	Nr kontraktu / Stadium / Branża / Opracowanie / Etap / Numer: -PBZ- E - RO - 0 - R03	Rewizja	0