

### LEGENDA:

- Przewisk (stabilny) 10A/230V IP20 p/I
- ⊕ Oprawa ewakuacyjna typu TIGER LED TL 3h AT natynkowa
- ⊖ Oprawa awaryjna typu LOWATO LVNO LED 3h AT natynkowa
- ⊖ Oprawa typu IBDI LIGHT OUT MPRM LED 62W
- ⊖ Rozdzielnia elektryczna

#### UWAGI:

1. UKŁAD SIECI TN-S. OCHRONA PRZED DOTYKIEM POŚREDNIM - SAMOCZYNNNE PONOWNE WYŁĄCZENIE.
2. NINIJSZY RYSUNEK BEZWZGLĘDNE NALEŻY ROZPATRYWAĆ Z RZUTAMI INNYCH BRANŻ PROCESU PROJEKTOWEGO ORAZ SPECYFIKACJĄ ARCHYTEKTONICZNĄ.
3. OZNACZENIA I UWAGI ZGODNIE ZE SPECYFIKACJĄ Z AKTUALNĄ REWIZJĄ.
4. NINIJSZY RYSUNEK STANOWI CZĘŚĆ GRAFICZNĄ INFORMACJI PROJEKTOWEJ I NALEŻY GO ROZPATRYWAĆ WRAZ Z CZĘŚCIĄ TEKSTOWĄ PROJEKTU.
5. DOKŁADNE ROZMIESZCZENIE OPRAW OŚWIETLENIOWYCH, NALEŻY ROZPATRYWAĆ Z PROJEKTEM ARCHYTEKTONICZNYM I PROJEKTEM WYSTRÓJU WNETRZ.
6. OBWODY ROZDZIELNI NALEŻY PODŁĄCZYĆ DO ISTNIEJĄCEJ ROZDZIELNI, A ROZMIESZCZENIE APARATÓW DOSTOSOWAĆ.

## RZUT II PIĘTRA

Projekt ten jest własnością autora i jest chroniony przez Ustawę o prawie autorskim i prawach pokrewnych. Wprowadzanie zmian do projektu lub kopiowanie oraz używanie tych rysunków do jakichkolwiek innych celów bez wcześniejszego uzyskania pisemnej zgody autora jest zabronione.

STEFAN GŁAZ  
DZIAŁALNOŚĆ W ZAKRESIE ARCHYTEKTURY  
02-550 Warszawa ul. J. Dobrowolskiego 1m8 REGON: 142 453 154, NIP: 52-116549-50  
Tel. 22 645 18 30 e-mail: stefan\_g@poczta.onet.pl

### PROJEKT BUDOWLANY ZAMIENNY

Faza opracowania:	Budynek A1		
Nazwa/adres obiektu:	Szpital Specjalistyczny Im. Świętej Rodziny SPZOZ ul. Madalińskiego 25 02-544 Warszawa		
Investor / Zamawiający:	Szpital Specjalistyczny im. Świętej Rodziny Samodzielny Publiczny Zakład Opieki Zdrowotnej		
Adres inwestora:	ul. Madalińskiego 25 02-544 Warszawa		
Nazwa zadania:	Wykonanie dokumentacji projektowej zamienniej		


Projektant:	mgr inż. D. Rydzewski	Specjalność, nr upr.:	MZ20455POCE10
Opracował(a):			

Sprawił:	mgr inż. P. Piskowski	LUB0074POCE11	
----------	-----------------------	---------------	--

Brandz:	ELEKTRYKA		
Nazwa rysunku:	RZUT II PIĘTRA - OŚWIETLENIE KLATKA SCHODOWA	Skala:	1:50

Zakres opracowania:	PROJEKT BUDOWLANY ZAMIENNY KLATKA SCHODOWA				
Numer rysunku:	Nr konteneru	Brandz (Opracowanie)	Etap	Numer	Rowidgo

--	--	--	--	--	--

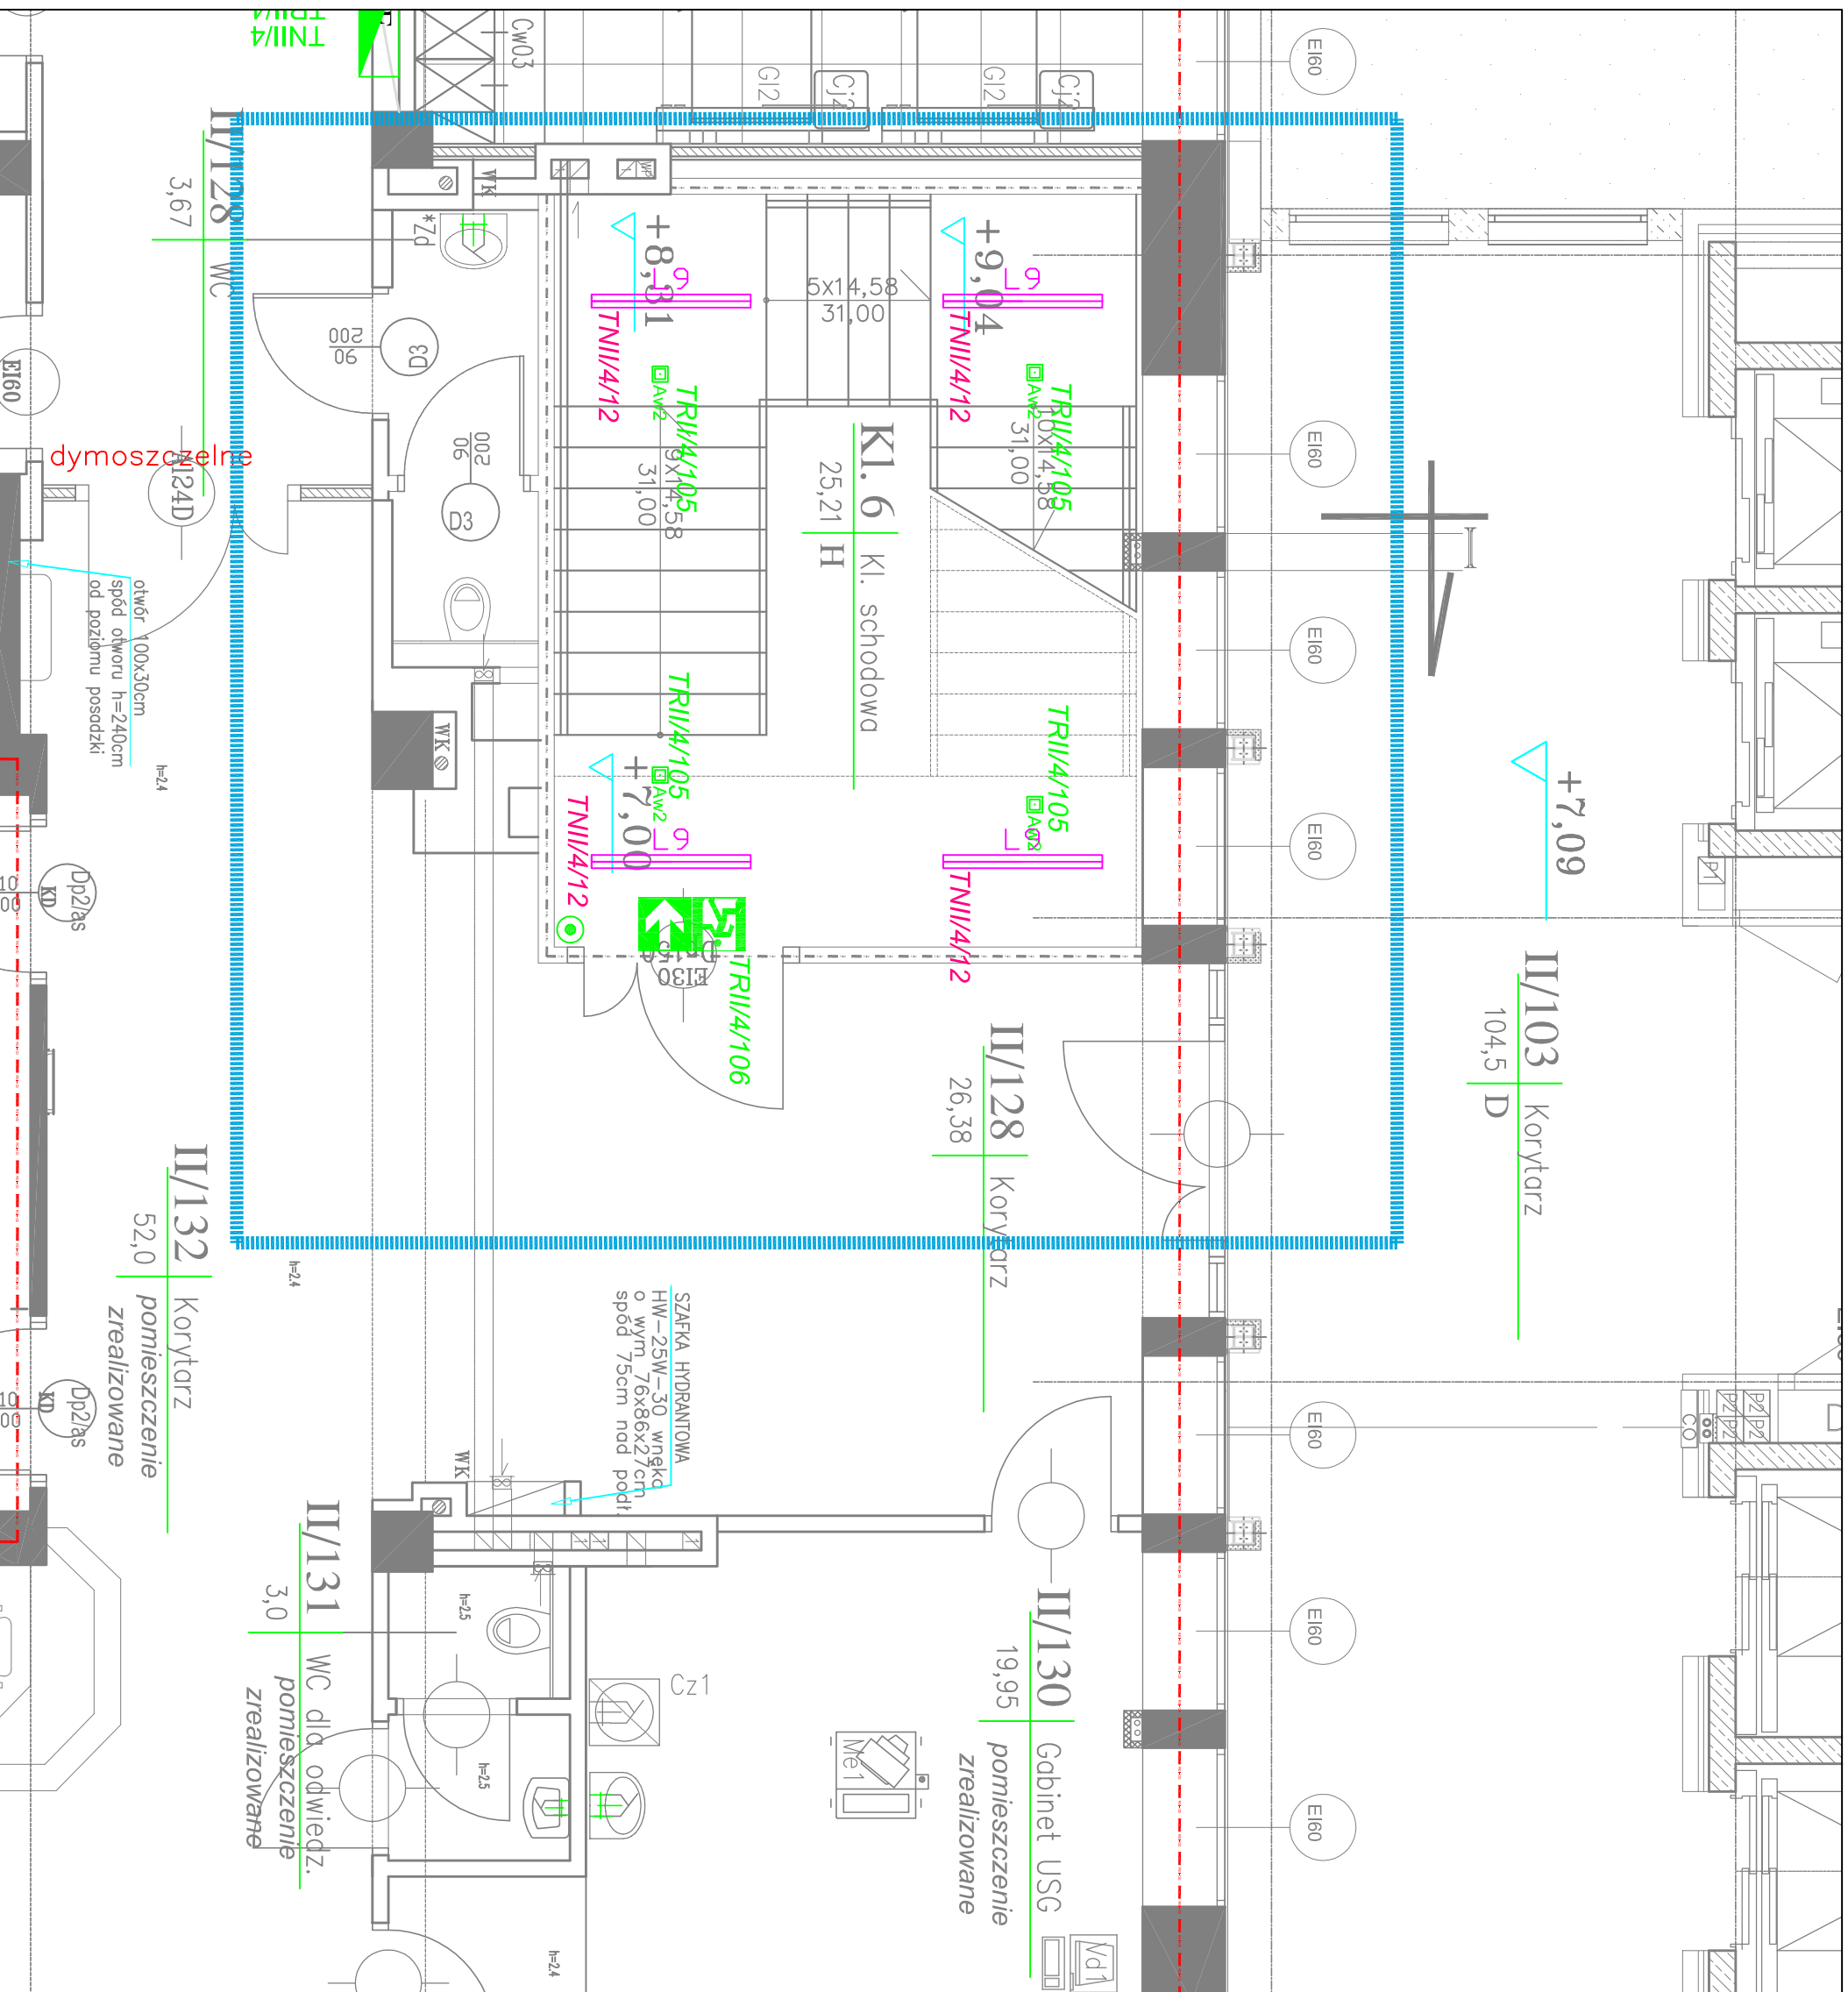

dymoszczelnie

otwór 100x30cm  
spód otworu h=24cm  
od poziomu posadzki

h=24

h=24

h=24

h=25

h=25

h=24

SZAFKA HYDRANTOWA  
HW-25W-30 wnęka  
o wym. 76x86x27cm  
spód 75cm nad podł.