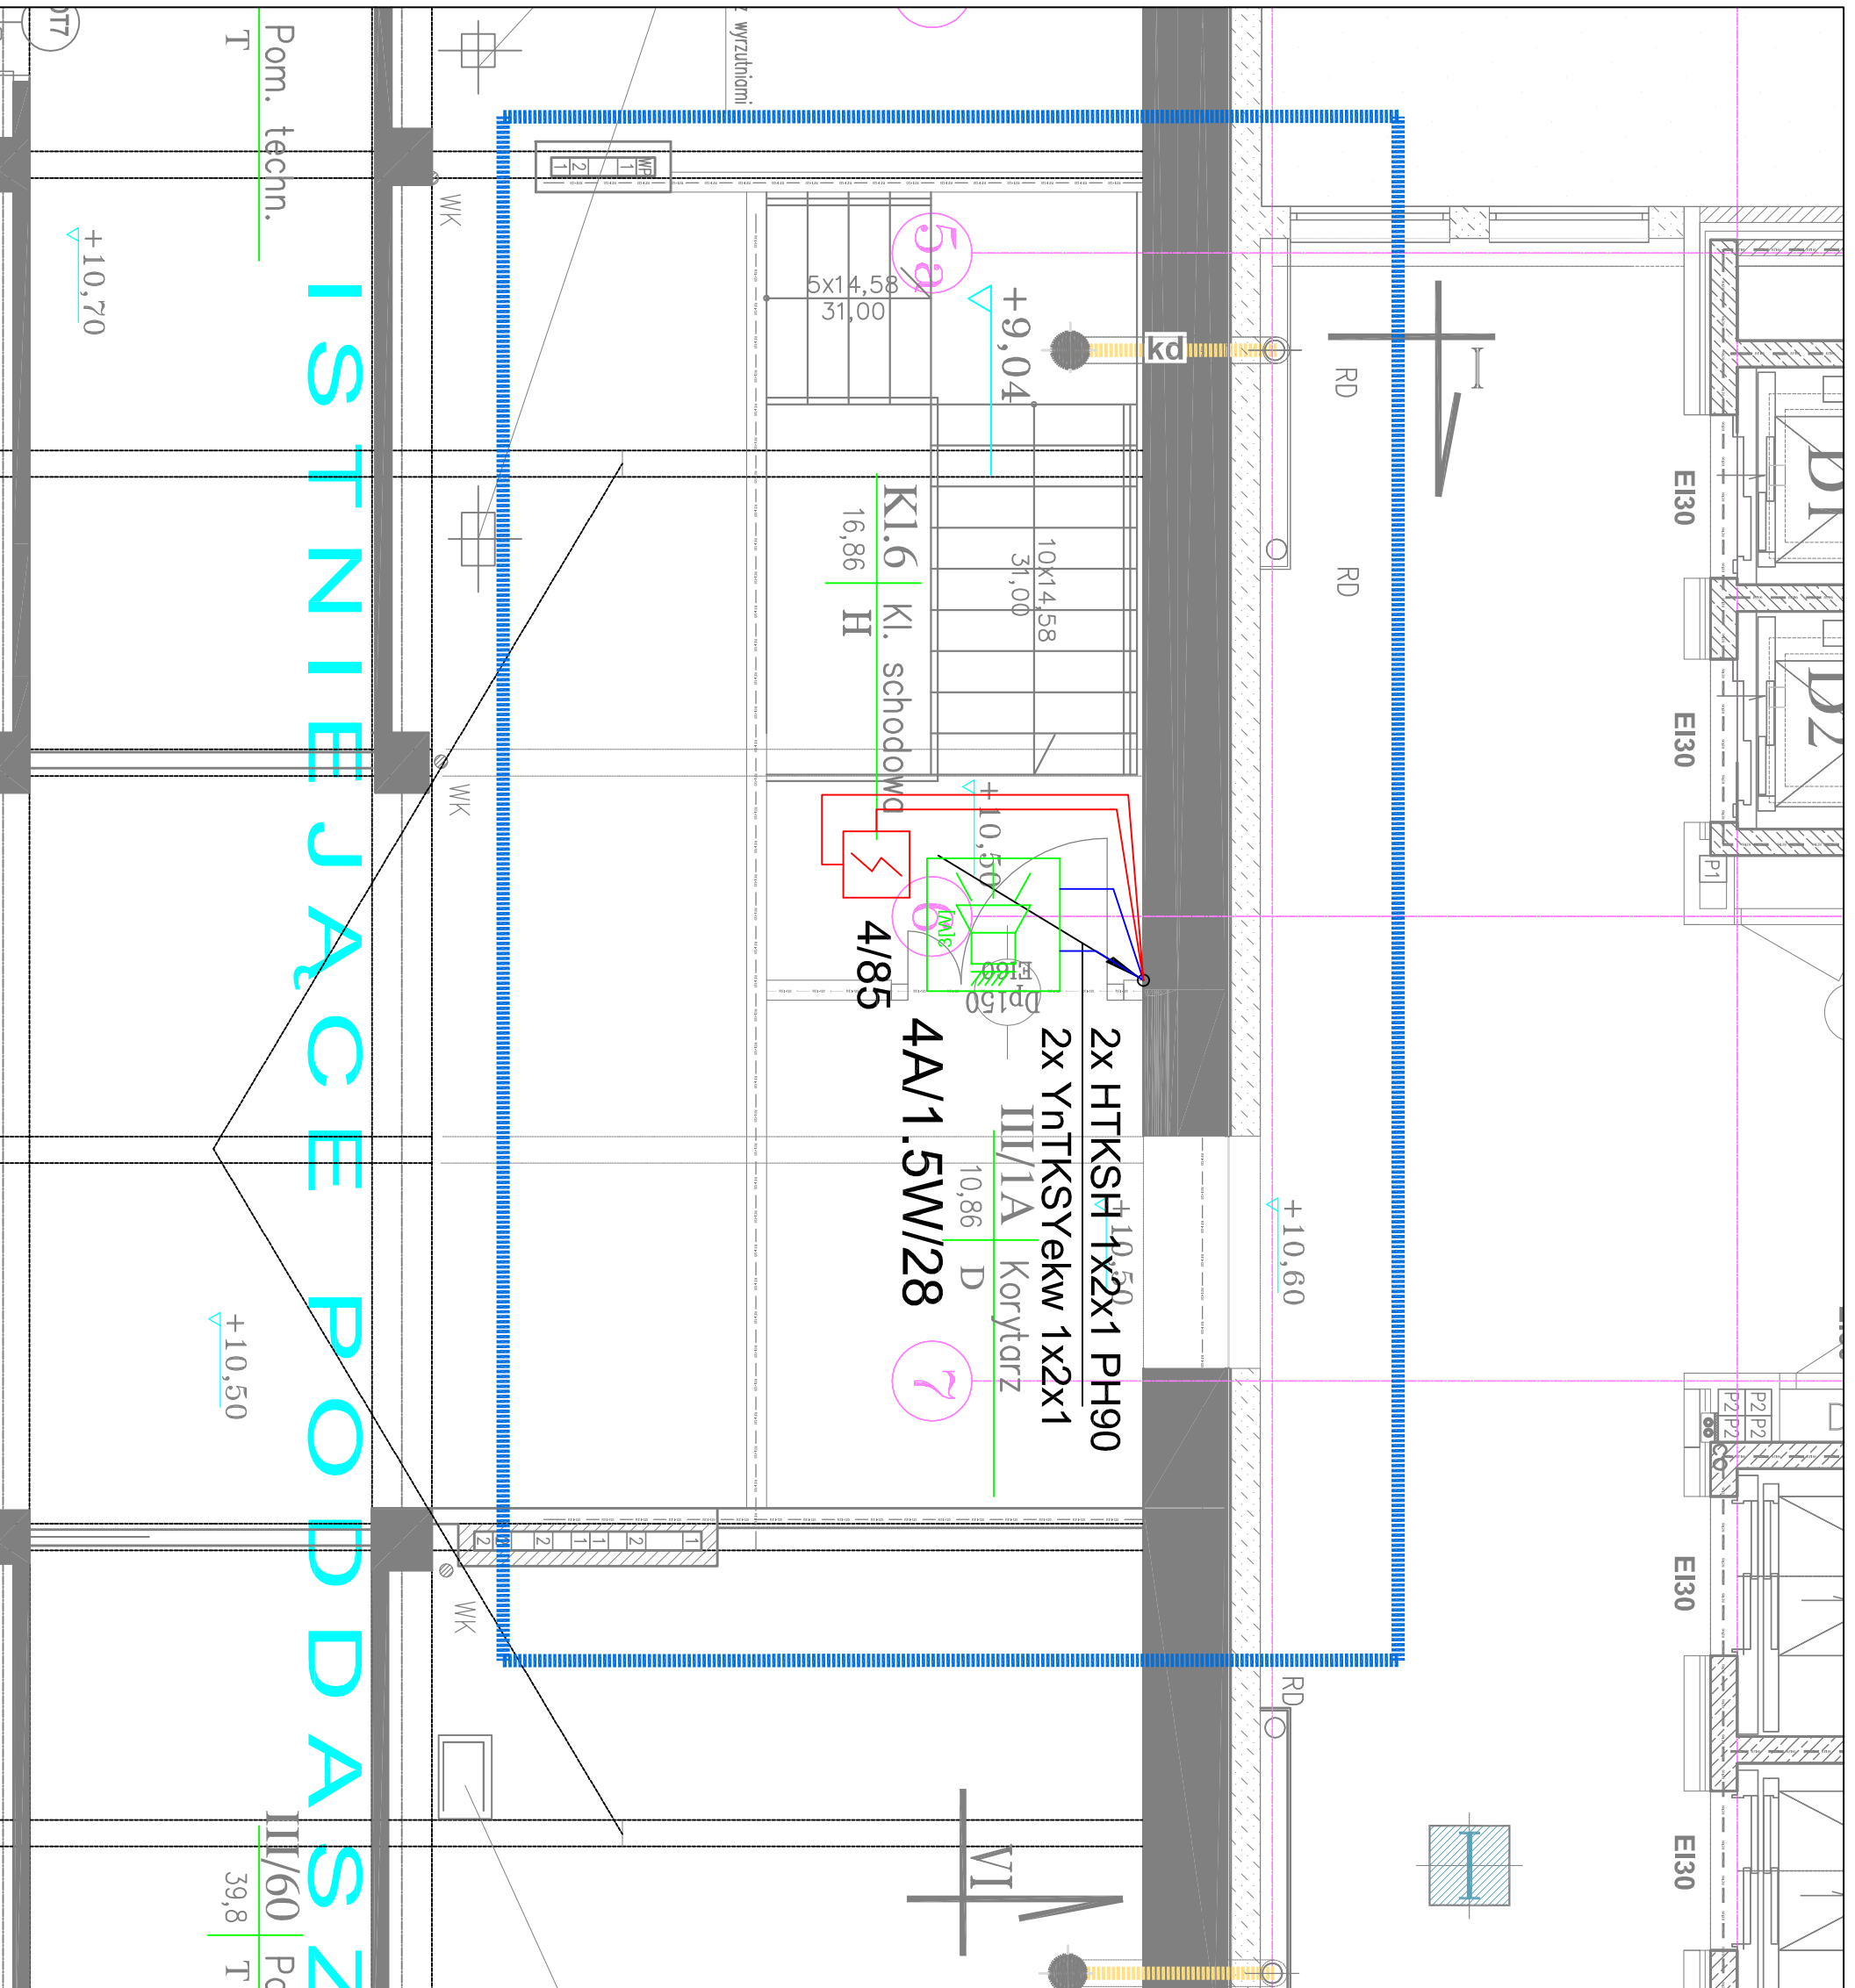


## LEGENDA:

GŁOSNIK ŚCIENNY DŹWIĘKOWEGO SYSTEMU  
OSTRZEŻAWCZEGOOPTYCZNA CZYJKA DYMU SYSTEMU  
SYGNALIZACJI POŻARU

## RZUT PODDASZA

Projekt ten jest własnością autora i jest chroniony przez Ustawę o prawie autorskim i prawach pokrewnych. Wprowadzanie zmian do projektu lub kopiowanie oraz używanie jego rysunków do jakichkolwiek innych celów bez wcześniejszego uzyskania pisemnej zgody autora jest zabronione.

STEFAN GŁAZ  
DZIAŁALNOŚĆ W ZAKRESIE ARCHITEKTURY  
02-550 Warszawa ul. J. Dąbrowskiego 1m8 REGON:142 453 154, NIP: 521-169-91-60  
Tel. 22 845 18 38; e-mail: stefan\_g@gpoczta.onet.pl

Faza opracowania:	PROJEKT BUDOWLANY ZAMIENNY						
Nazwa/adres obiektu:	Budynek A1 Szpital Specjalistyczny Im. Świętej Rodziny SPZOZ ul. Madalińskiego 25 02-544 Warszawa						
Investor / Zamawiający:	Szpital Specjalistyczny Im. Świętej Rodziny Samodzielny Publiczny Zakład Opieki Zdrowotnej ul. Madalińskiego 25 02-544 Warszawa						
Nazwa zadania:	Wykonanie dokumentacji projektowej zamiennej						
Imię i Nazwisko	Specjalność, nr upr.	Podpis					
mgr inż. D. Rydzewski	MA20455POCE10						
Projektant:							
Operawca(ów):	ONBOP - 1005/14						
Sprawdził:	mgr inż. P. Piśkorski	LUB0074POCE11					
Branża:	ELEKTRYKA	Data:	06.2015r				
Nazwa rysunku:	RZUT PODDASZA - SSP i DSO KLATKA SCHODOWA	Skala:	1:50				
Zakres opracowania:	PROJEKT BUDOWLANY ZAMIENNY KLATKA SCHODOWA						
Numer rysunku:	Nr konturu	Stanium	Branża	Opracowanie	Etap	Numer	Rewizja
-PBZ - E - RO - 0 - R04	0					0	