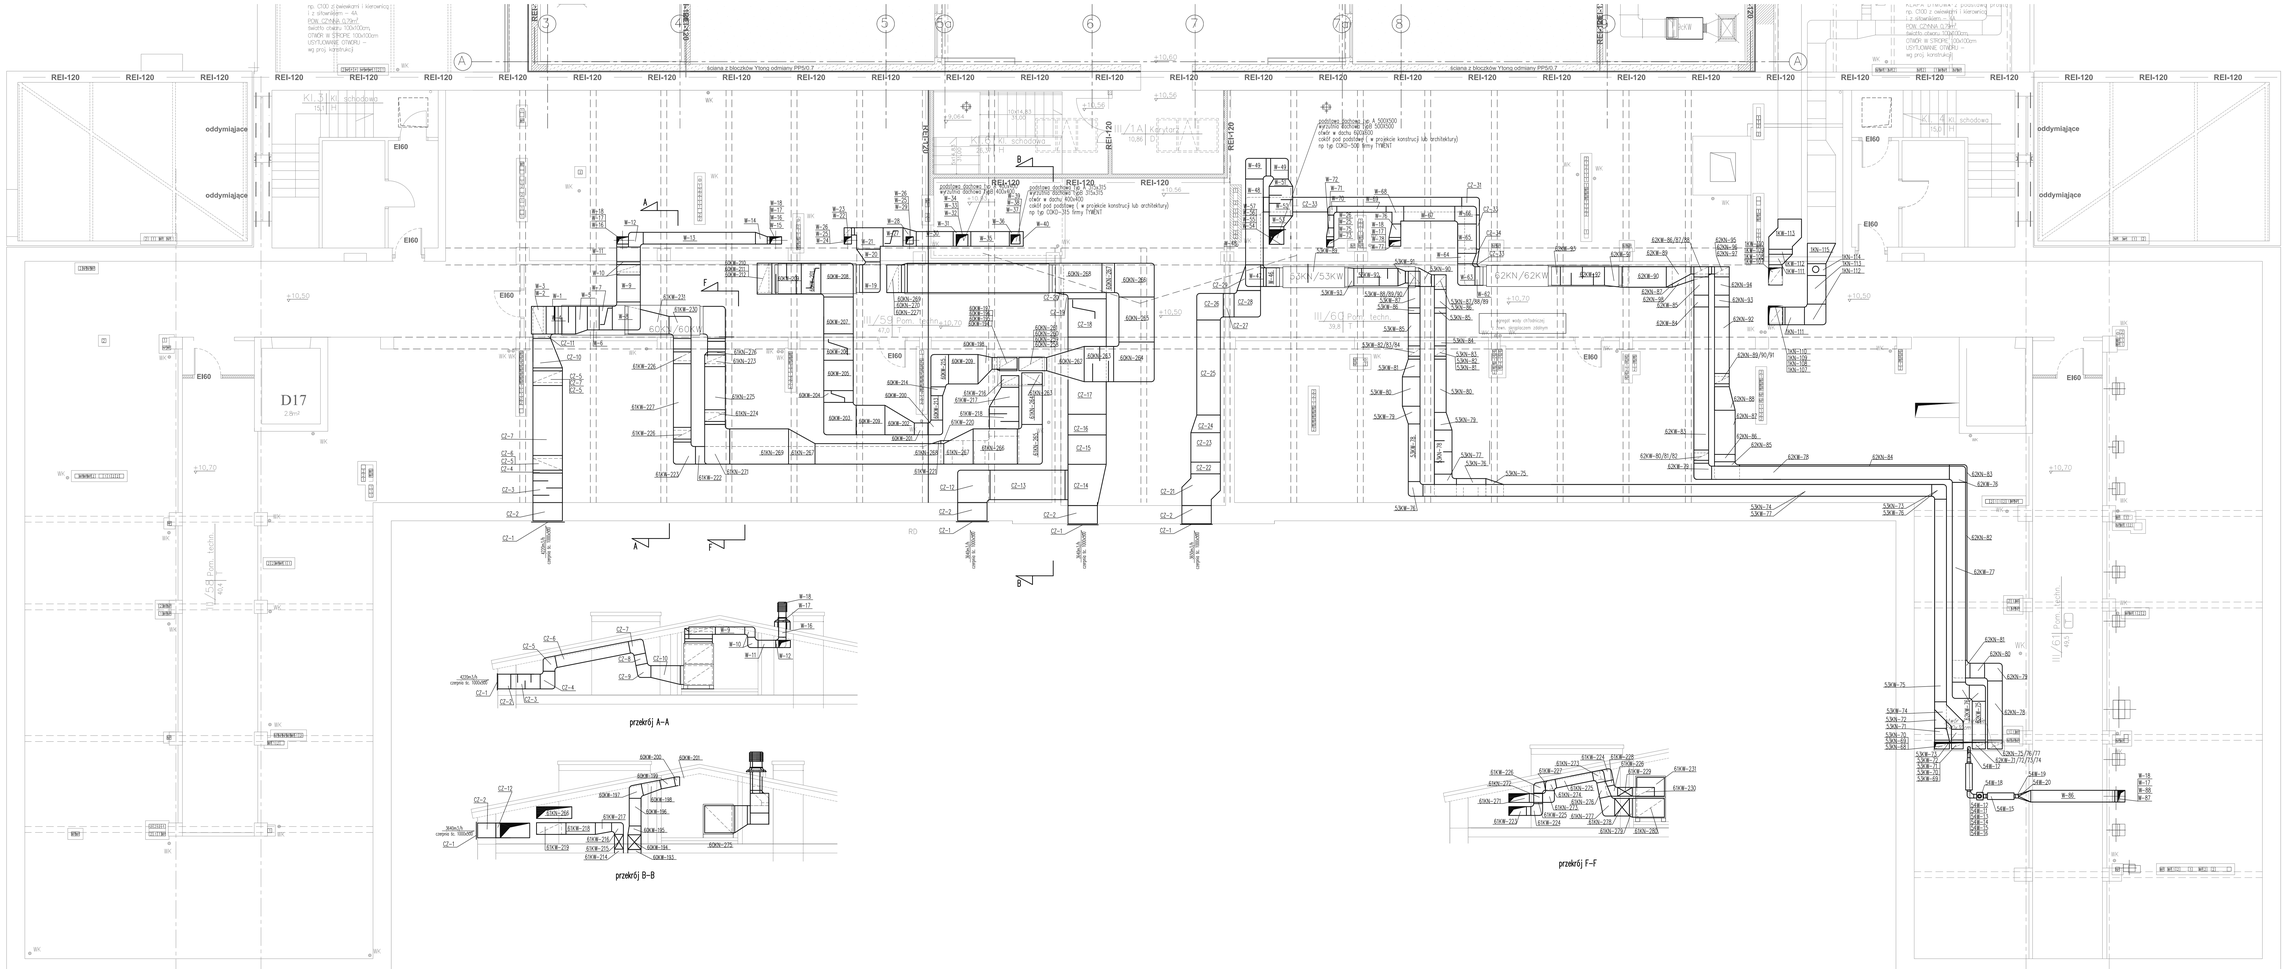

RZUT III PIĘTRA

Wszelkie prawa autorskie zastrzeżone zgodnie z ustawą z dnia 4 lutego 1994 r. o prawie autorskim i prawach pokrewnych (Dz. U. z 2006 r. Nr 90, poz. 631 z późn. zmianami). Bez zgody autora projektu zabrania się jakiegokolwiek wykorzystania, kopiowania i rozpowszechniania.

STEFAN GLAZ
OBSŁUGA BUD. I OCHRONA ARCHITEKTURY
ul. Ciepła 5 m 3, 00-805 Warszawa, tel. 22 620 70 00, NIP 525-19-04-140
Tel. 22 841 55 34 e-mail: glaz@poczta.onet.pl

Nazwa przedsięwzięcia	PROJEKT BUDOWLANY ZAMIENNY
Adres budowy	Budynek A1 Szpital Specjalistyczny im. Stefana Kopińskiego WPDSH ul. Medyczna 27-29 00-640 Warszawa
Inwestor	Szpital Specjalistyczny im. Stefana Kopińskiego Samodzielny Publiczny Zakład Opieki Zdrowotnej
Projektant	ul. Medyczna 27-29 00-640 Warszawa
Nazwa rysunku	Wykonanie dokumentacji projektowej zamiennej
Branża	Rzut Kondygnacji / Nadpisy na rzucie / Projekt
Projektant	mgr inż. Anna Gębylska / upr. nr ewidencyjny MAZ/0129 / członek PIIB
Sprawdzający	
Sprawdzający	mgr inż. Krzysztof Lukiewicz / upr. nr ewidencyjny MAZ/0129 / członek PIIB
Branża	WENTYLACJA MECHANICZNA / Data 06.2010
Nazwa rysunku	RZUT III PIĘTRA / Skala 1:50
Nazwa rysunku	KLATKA SCHODOWA
Zakres opracowania	PROJEKT BUDOWLANY ZAMIENNY KLATKA SCHODOWA
Numer rysunku	RZ/SZPITAL/BUD/A1/KLATKA SCHODOWA PBZ – S – VWM – 0 – RZ/2 / 0