


PRZEKRÓJ II-II

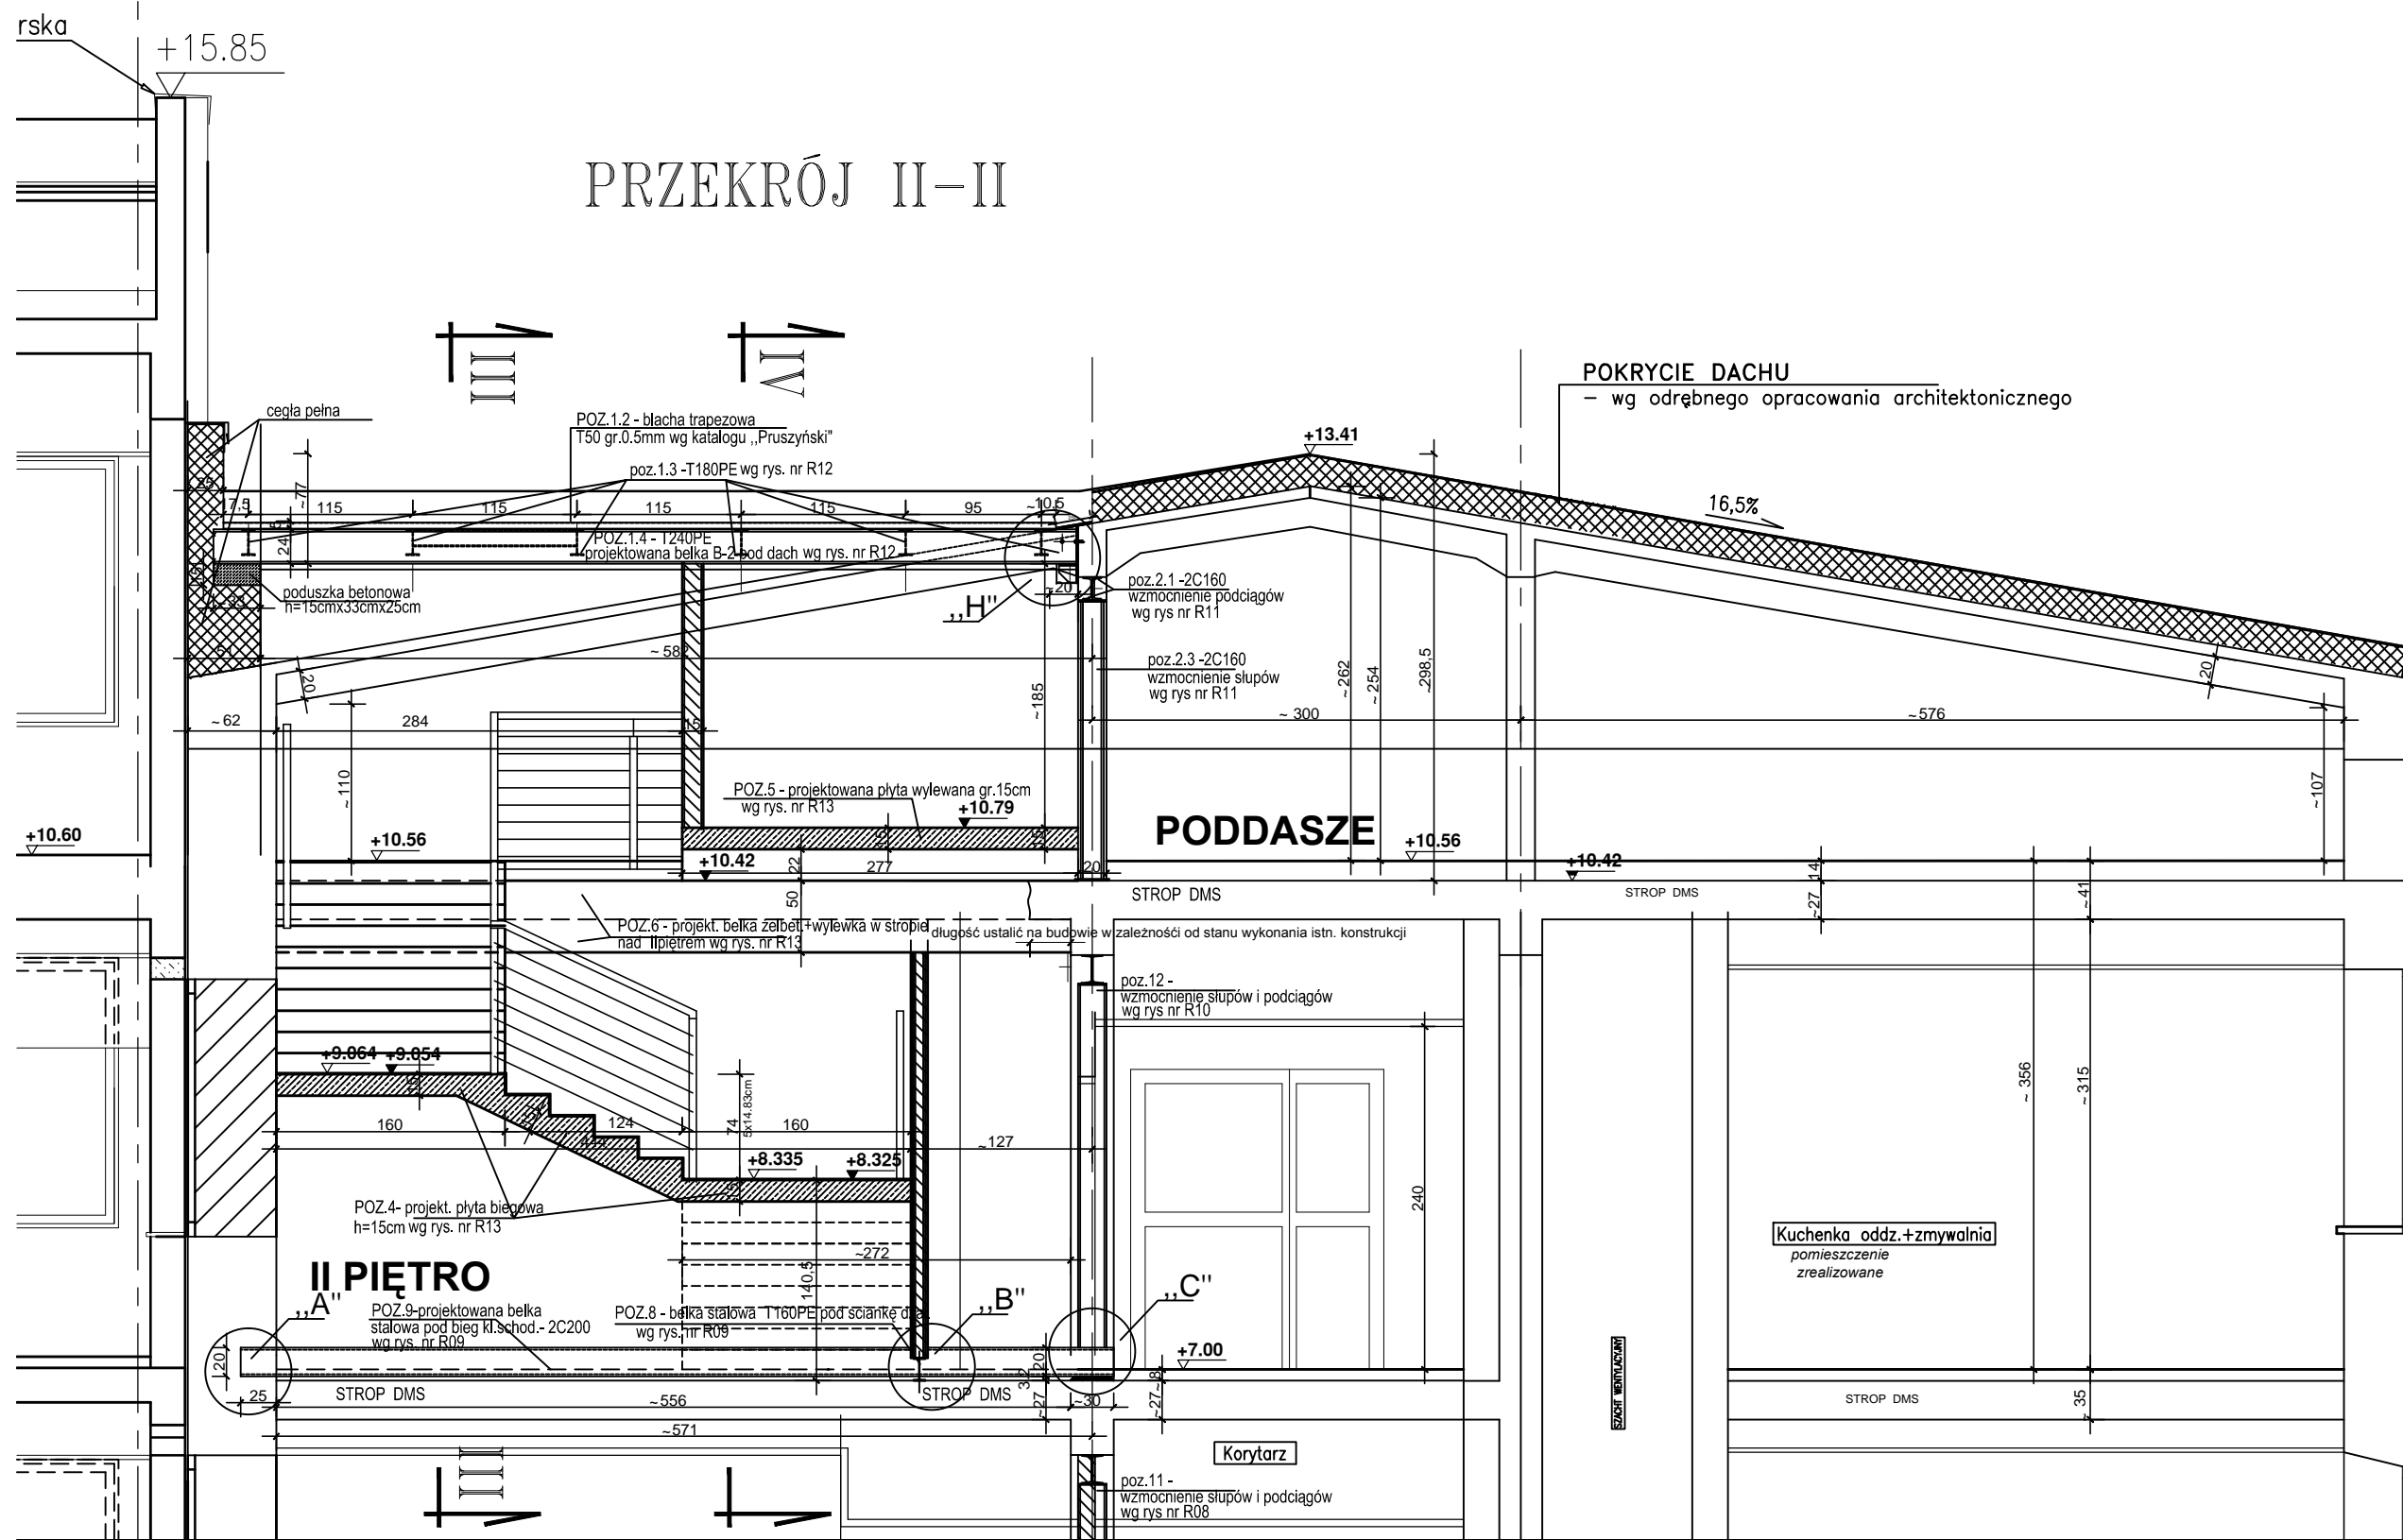

Przed rozpoczęciem robót należy dokonać weryfikacji wymiarów założonych w projekcie z rzeczywistymi wymiarami ustalonymi na budowie.
Powyższe dotyczy w szczególności elementów wykonanych ze stali profilowej (belki dachowe, belki nadprożowe, stopy)

STAL PROFILOWA A-I S13SX
ELEKTRODY ER 1.46
BETON C20/25 (B-25)
spawać spoinami a=0,7g

- UWAGI ODNOŚNIE WYKONAWSTWA:**
1. WYMIARY ELEMENTÓW STALOWYCH USTALIĆ NA MONTAŻU PO ODKUCIU TYNKÓW
 2. ZABEZPIECZENIA ANTYKOROZYJNE I PRZECIWPÓŻAROWE WG OPISU TECH.
 3. PRZESTRZEŃ MIĘDZY RYGLAMI STALOWYMI A ISTNIEJĄCYMI BELKAMI ŻELBETOWYMI WYPEŁNIĆ STARANNIE ZAPRAWĄ EKSPANSYWNĄ WYSOKIEJ WYTRZYMAŁOŚCI np. CERESIT, SIKA
 4. PRACE SPAWALNICZE POWINNY BYĆ WYKONYWANE PRZEZ FACHOWCÓW Z UPRAWNIENIAMI
 5. POZOSTAŁE UWAGI WG OPISU TECHNICZNEGO
 6. W PRZYPADKU JAKICHKOLWIEK WĄTPLIWOŚCI SKONTAKTOWAĆ SIĘ Z PROJEKTANTEM

Projekt ten jest własnością autora i jest chroniony przez Ustawę o prawie autorskim i prawach pokrewnych. Wprowadzanie zmian do projektu lub kopiowanie oraz używanie tych rysunków do jakichkolwiek innych celów bez wcześniejszego uzyskania pisemnej zgody autora jest zabronione.

STEFAN GŁAZ
DZIAŁALNOŚĆ W ZAKRESIE ARCHITEKTURY
02-550 Warszawa ul. J. Dąbrowskiego 1m8 REGON:142 453 154, NIP: 521-168-81-60
Tel. 22 845 18 38; e-mail: stefan_g@poczta.onet.pl

Faza opracowania:	PROJEKT BUDOWLANY ZAMIENNY		
Nazwa/adres obiektu:	Budynek A1 Szpital Specjalistyczny im. Świętej Rodziny SPZOZ ul. Madalińskiego 25 02-544 Warszawa		
Inwestor / Zamawiający:	Szpital Specjalistyczny im. Świętej Rodziny Samodzielny Publiczny Zakład Opieki Zdrowotnej		
Adres Inwestora:	ul. Madalińskiego 25 02-544 Warszawa		
Nazwa zadania:	Wykonanie dokumentacji projektowej zamienniej		
Projektant:	mgr inż. Bohdan Żywicki	Specjalność, nr upr.	Podpis
Opracował(a):	tech. Elżbieta Sawiczewska	upr. bud. w specjalności konstrukcji bez ograniczeń S1-73/83	
Sprawdził:	mgr inż. Maciej Duda	upr. bud. w specjalności konstrukcji bez ograniczeń MAP/012/POK/08	
Branża:	KONSTRUKCJA	Data:	06.2015r
Nazwa rysunku:	PRZEKRÓJ II - II	Skala:	1:50
Zakres opracowania:	PROJEKT BUDOWLANY ZAMIENNY KLATKA SCHODOWA		
Numer rysunku:	Nr kontraktu	Stadium	Branża
	-PBZ-	K	PK - 0 - R05
			0