


+15.85

PRZEKRÓJ IV-IV

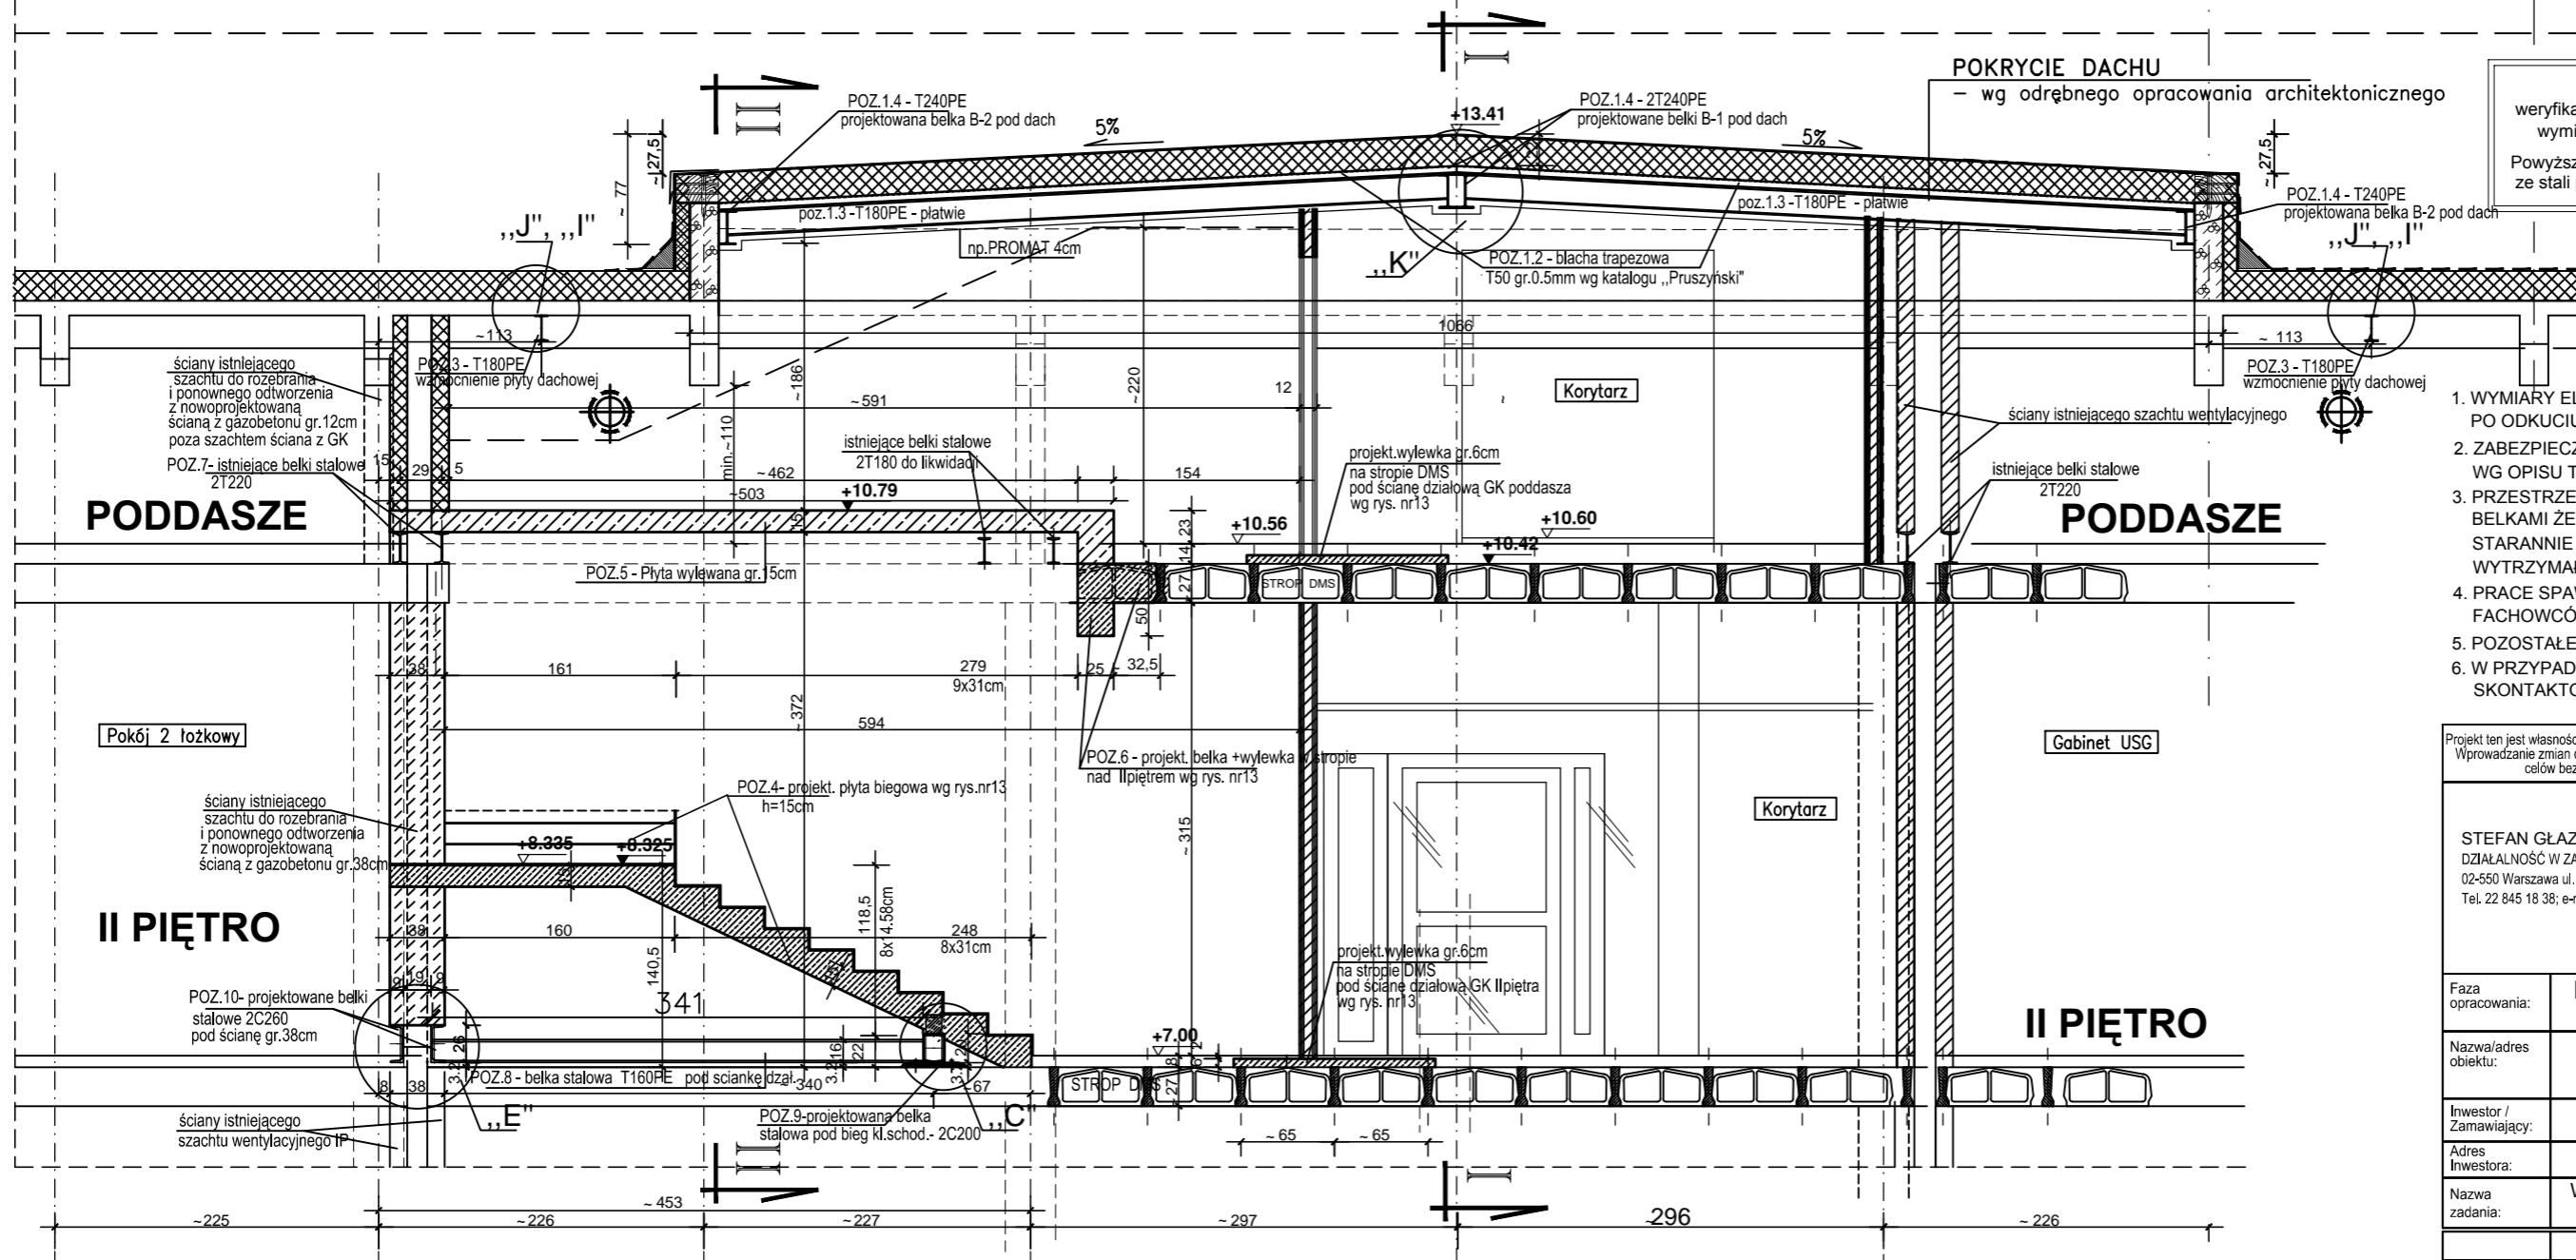

Przed rozpoczęciem robót należy dokonać weryfikacji wymiarów założonych w projekcie z rzeczywistymi wymiarami ustalonymi na budowie.
 Powyższe dotyczy w szczególności elementów wykonanych ze stali profilowej (belki dachowe, belki nadprożowe, słupy)

STAL PROFILOWA A-I St3SX
ELEKTRODY ER 1.46
BETON C20/25 (B-25)
spawać spoinami a=0,7g

UWAGI ODNOŚNIE WYKONAWSTWA:

1. WYMIARY ELEMENTÓW STALOWYCH USTALIĆ NA MONTAŻU PO ODKUCIU TYNKÓW
2. ZABEZPIECZENIA ANTYKOROZYJNE I PRZECIWPÓŻAROWE WG OPISU TECH.
3. PRZESTRZEŃ MIĘDZY RYGLAMI STALOWYMI A ISTNIEJĄCYMI BELKAMI ŻELBETOWYMI WYPEŁNIĆ STARANNIE ZAPRAWĄ EKSPANSYWNĄ WYSOKIEJ WYTRZYMAŁOŚCI np. CERESIT, SIKA
4. PRACE SPAWALNICZE POWINNY BYĆ WYKONYWANE PRZEZ FACHOWCÓW Z UPRAWNIENIAMI
5. POZOSTAŁE UWAGI WG OPISU TECHNICZNEGO
6. W PRZYPADKU JAKICHKOLWIEK WĄTPLIWOŚCI SKONTAKTOWAĆ SIĘ Z PROJEKTANTEM

Projekt ten jest własnością autora i jest chroniony przez Ustawę o prawie autorskim i prawach pokrewnych. Wprowadzanie zmian do projektu lub kopiowanie oraz używanie tych rysunków do jakichkolwiek innych celów bez wcześniejszego uzyskania pisemnej zgody autora jest zabronione.

STEFAN GŁAZ
 DZIAŁALNOŚĆ W ZAKRESIE ARCHITEKTURY
 02-550 Warszawa ul. J. Dąbrowskiego 1m8 REGON:142 453 154, NIP: 521-168-81-60
 Tel. 22 845 18 38; e-mail: stefan_g@poczta.onet.pl

Faza opracowania:	PROJEKT BUDOWLANY ZAMIENNY		
Nazwa/adres obiektu:	Budynek A1 Szpital Specjalistyczny im. Świętej Rodziny SPZOZ ul. Madalińskiego 25 02-544 Warszawa		
Inwestor / Zamawiający:	Szpital Specjalistyczny im. Świętej Rodziny Samodzielny Publiczny Zakład Opieki Zdrowotnej		
Adres Inwestora:	ul. Madalińskiego 25 02-544 Warszawa		
Nazwa zadania:	Wykonanie dokumentacji projektowej zamiennej		
Projektant:	Imię i Nazwisko	Specjalność, nr upr.	Podpis
Opracował(a):	mgr inż. Bohdan Żywicki	upr. bud. w specjalności konstrukcji bez ograniczeń S-73/83	
Sprawdził:	tech. Elżbieta Sawiczewska		
	mgr inż. Maciej Duda	upr. bud. w specjalności konstrukcji bez ograniczeń MAP/012/POOK/08	
Branża:	KONSTRUKCJA	Data:	06.2015r
Nazwa rysunku:	PRZEKRÓJ IV - IV	Skala:	1:50
Zakres opracowania:	PROJEKT BUDOWLANY ZAMIENNY KLATKA SCHODOWA		
Numer rysunku:	Nr kontraktu	Stadium	Branża
	-PBZ-	K	PK - 0 - R07
			0