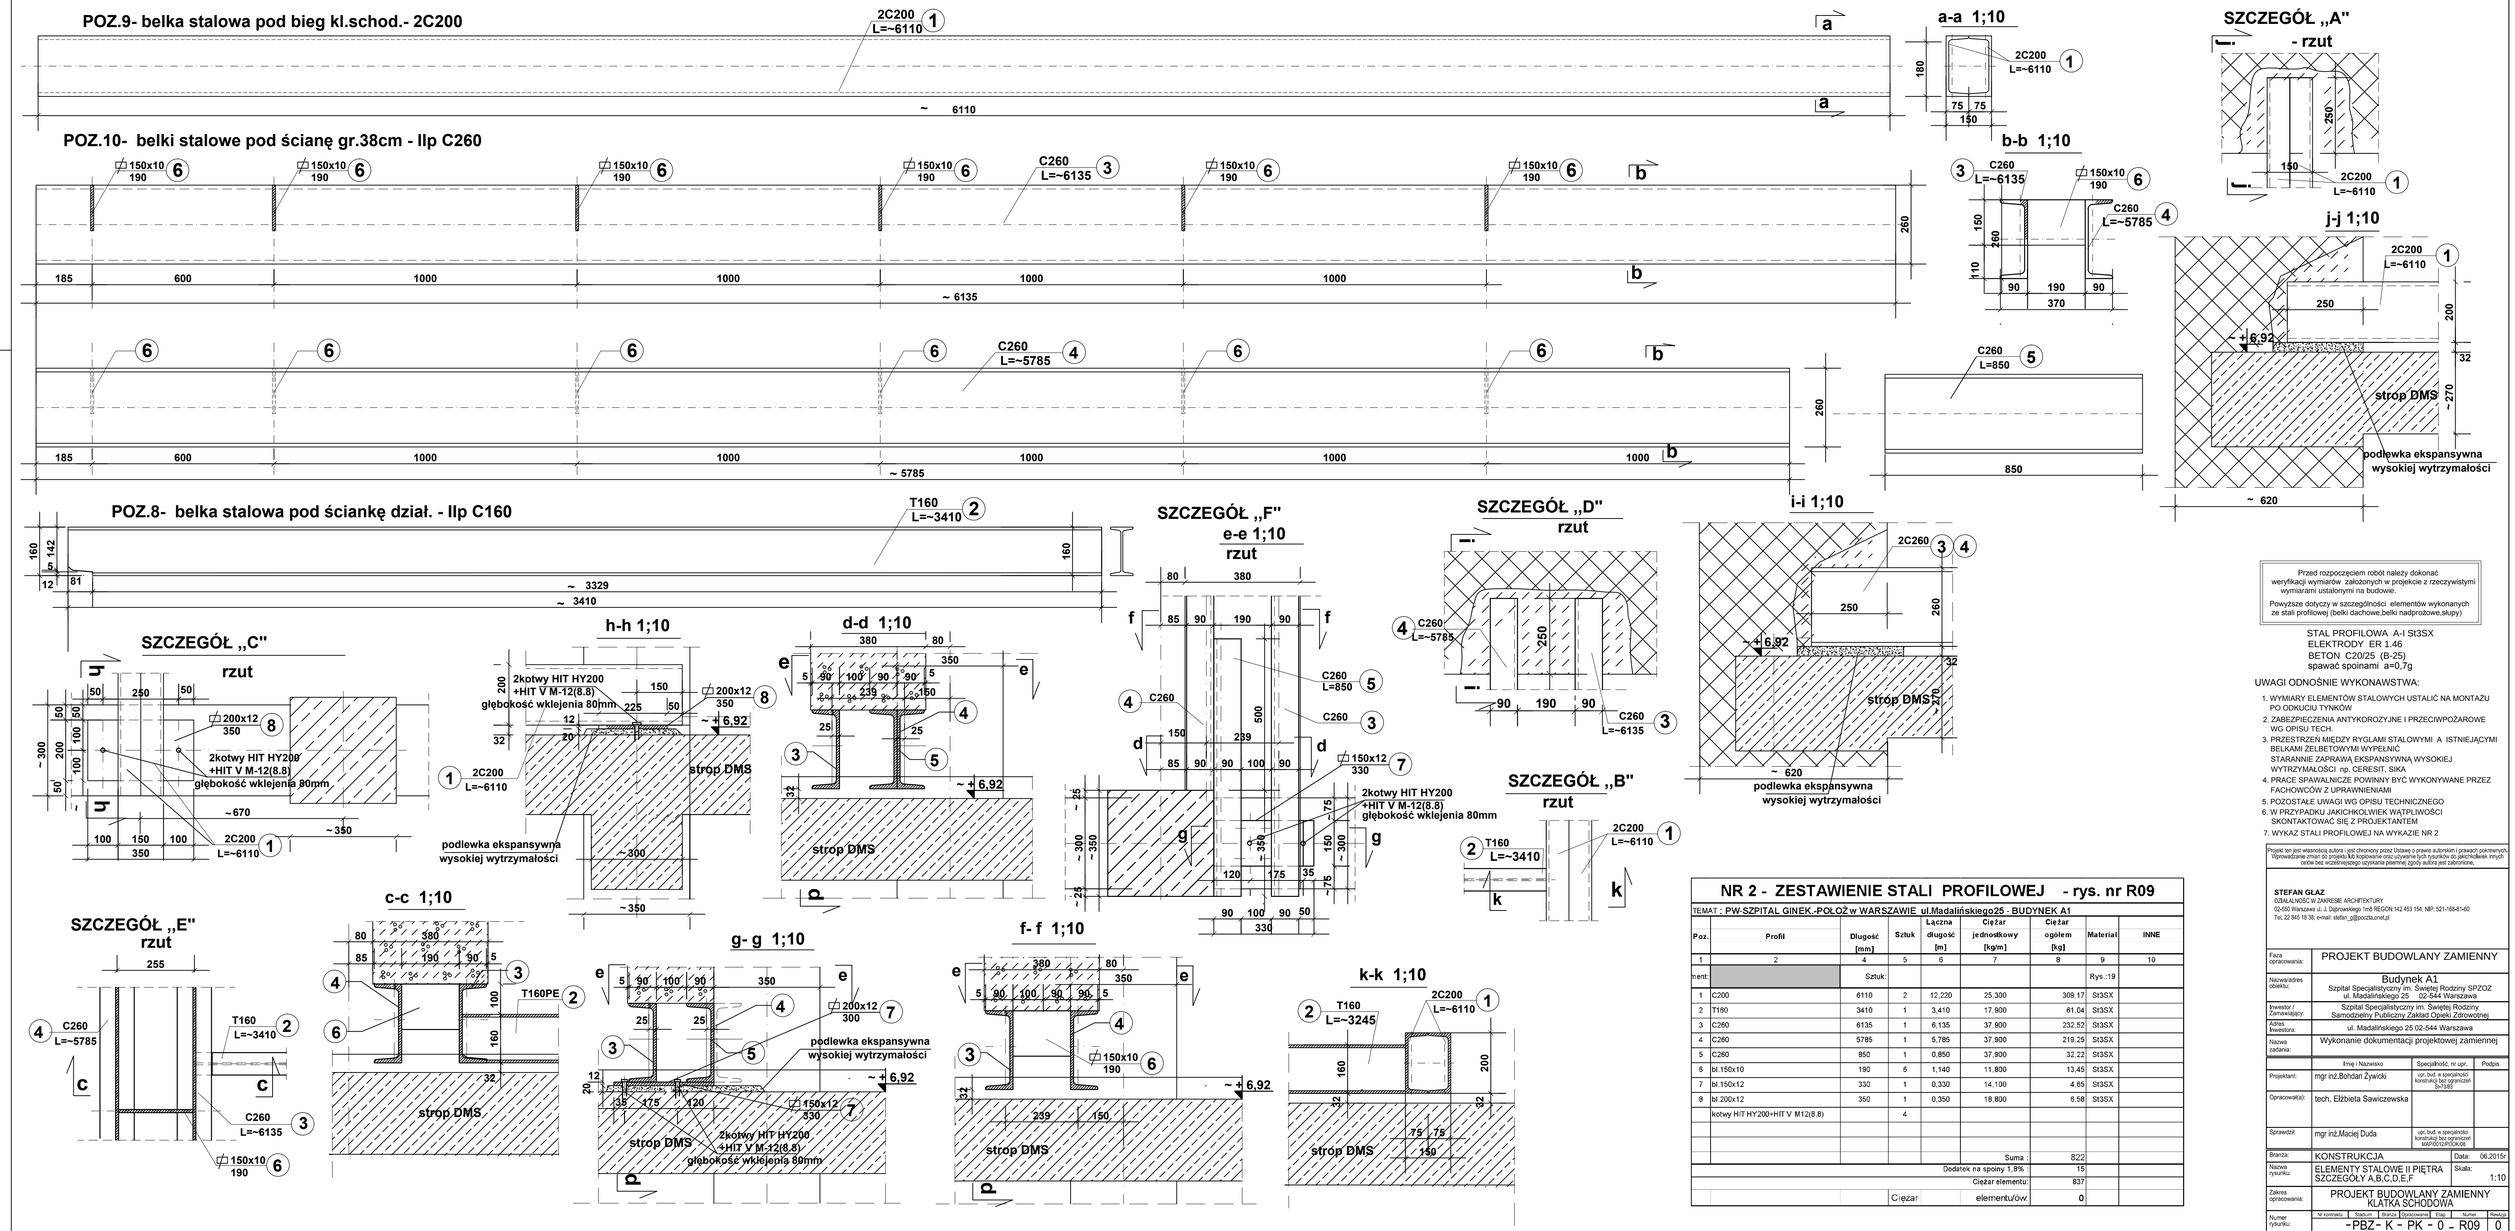

Przed rozpoczęciem robót należy dokonać weryfikacji wymiarów założonych w projekcie z rzeczywistymi wymiarami ustalonymi na budowie.

Powyższe dotyczy w szczególności elementów wykonanych ze stali profilowej (belki dachowe,belki nadprożowe,słupy)

STAL PROFILOWA A-I St3SX
ELEKTRODY ER 1.46
BETON C20/25 (B-25)
spawać spoinami a=0,7g

UWAGI ODNOŚNIE WYKONAWSTWA:

1. WYMIARY ELEMENTÓW STALOWYCH USTALIĆ NA MONTAŻU PO ODKUCIU TYNKÓW
2. ZABEZPIECZENIA ANTYKOROZYJNE I PRZECIWPOŻAROWE WG OPISU TECH.
3. PRZESTRZEŃ MIĘDZY RYGLAMI STALOWYMI A ISTNIEJĄCYMI BELKAMI ŻELBETOWYMI WYPEŁNIĆ STARANNIE ZAPRAWĄ EKSPANSYWNĄ WYSOKIEJ WYTRZYMAŁOŚCI np. CERESIT, SIKA
4. PRACE SPAWALNICZE POWINNY BYĆ WYKONYWANE PRZEZ FACHOWCÓW Z UPRAWNIENIAMI
5. POZOSTAŁE UWAGI WG OPISU TECHNICZNEGO
6. W PRZYPADKU JAKICHKOLWIEK WĄTPLIWOŚCI SKONTAKTOWAĆ SIĘ Z PROJEKTANTEM
7. WYKAZ STALI PROFILOWEJ NA WYKAZIE NR 2

NR 2 - ZESTAWIENIE STALI PROFILOWEJ - rys. nr R09

TEMAT : PW-SZPITAL GINEK.-POŁOŻ w WARSZAWIE ul.Madalińskiego25 - BUDYNEK A1

Poz.	Profil	Długość [mm]	Sztuk	Łączna długość [m]	Ciężar jednostkowy [kg/m]	Ciężar ogółem [kg]	Materiał	INNE
1	2	4	5	6	7	8	9	10
ment:		Sztuk:					Rys.:r9	
1	C200	6110	2	12,220	25,300	309,17	St3SX	
2	T160	3410	1	3,410	17,900	61,04	St3SX	
3	C260	6135	1	6,135	37,900	232,52	St3SX	
4	C260	5785	1	5,785	37,900	219,25	St3SX	
5	C260	850	1	0,850	37,900	32,22	St3SX	
6	bl.150x10	190	6	1,140	11,800	13,45	St3SX	
7	bl.150x12	330	1	0,330	14,100	4,65	St3SX	
8	bl.200x12	350	1	0,350	18,800	6,58	St3SX	
	kotwy HIT HY200+HIT V M12(8.8)		4					
					Suma :	822		
					Dodatek na spoiny 1,8% :	15		
					Ciężar elementu:	837		
				Ciężar	elementu/ów.	0		

Projekt ten jest własnością autora i jest chroniony przez Ustawę o prawie autorskim i prawach pokrewnych. Wprowadzanie zmian do projektu lub kopiowanie oraz używanie tych rysunków do jakichkolwiek innych celów bez wcześniejszego uzyskania pisemnej zgody autora jest zabronione.

STEFAN GŁAZ
DZIAŁALNOŚĆ W ZAKRESIE ARCHITEKTURY
02-055 Warszawa ul. J. Dąbrowskiego 1m8 REGON:142 453 154, NIP: 521-168-81-60
Tel. 22 845 18 38; e-mail: stefan_g@poczta.onet.pl

Faza opracowania:	PROJEKT BUDOWLANY ZAMIENNY
Nazwa/adres obiektu:	Budynek A1 Szpital Specjalistyczny im. Świętej Rodziny SPZOZ ul. Madalińskiego 25 02-544 Warszawa
Inwestor / Zamawiający:	Szpital Specjalistyczny im. Świętej Rodziny Samodzielny Publiczny Zakład Opieki Zdrowotnej
Adres Inwestora:	ul. Madalińskiego 25 02-544 Warszawa
Nazwa zadania:	Wykonanie dokumentacji projektowej zamiennej

	Imię i Nazwisko	Specjalność, nr upr.	Podpis
Projektant:	mgr inż.Bohdan Żywicki	upr. bud. w specjalności konstrukcji bez ograniczeń Sr-7/83	
Opracował(a):	tech. Elżbieta Sawiczewska		
Sprawdził:	mgr inż.Maciej Duda	upr. bud. w specjalności konstrukcji bez ograniczeń MAP/0012/POOK/08	

Branża:	KONSTRUKCJA	Data:	06.2015r
Nazwa rysunku:	ELEMENTY STALOWE II PIĘTRA SZCZEGÓŁY A,B,C,D,E,F	Skala:	1:10
Zakres opracowania:	PROJEKT BUDOWLANY ZAMIENNY KLATKA SCHODOWA		
Numer rysunku:	Nr kontraktu / Etap(n) / Branża / Opracowanie / Etap / Numer / Revizja -PBZ- K - PK - 0 - R09		0