ROZWINIĘCIE POCHYLNI/PRZEKRÓJ PRZEZ ŚRODEK

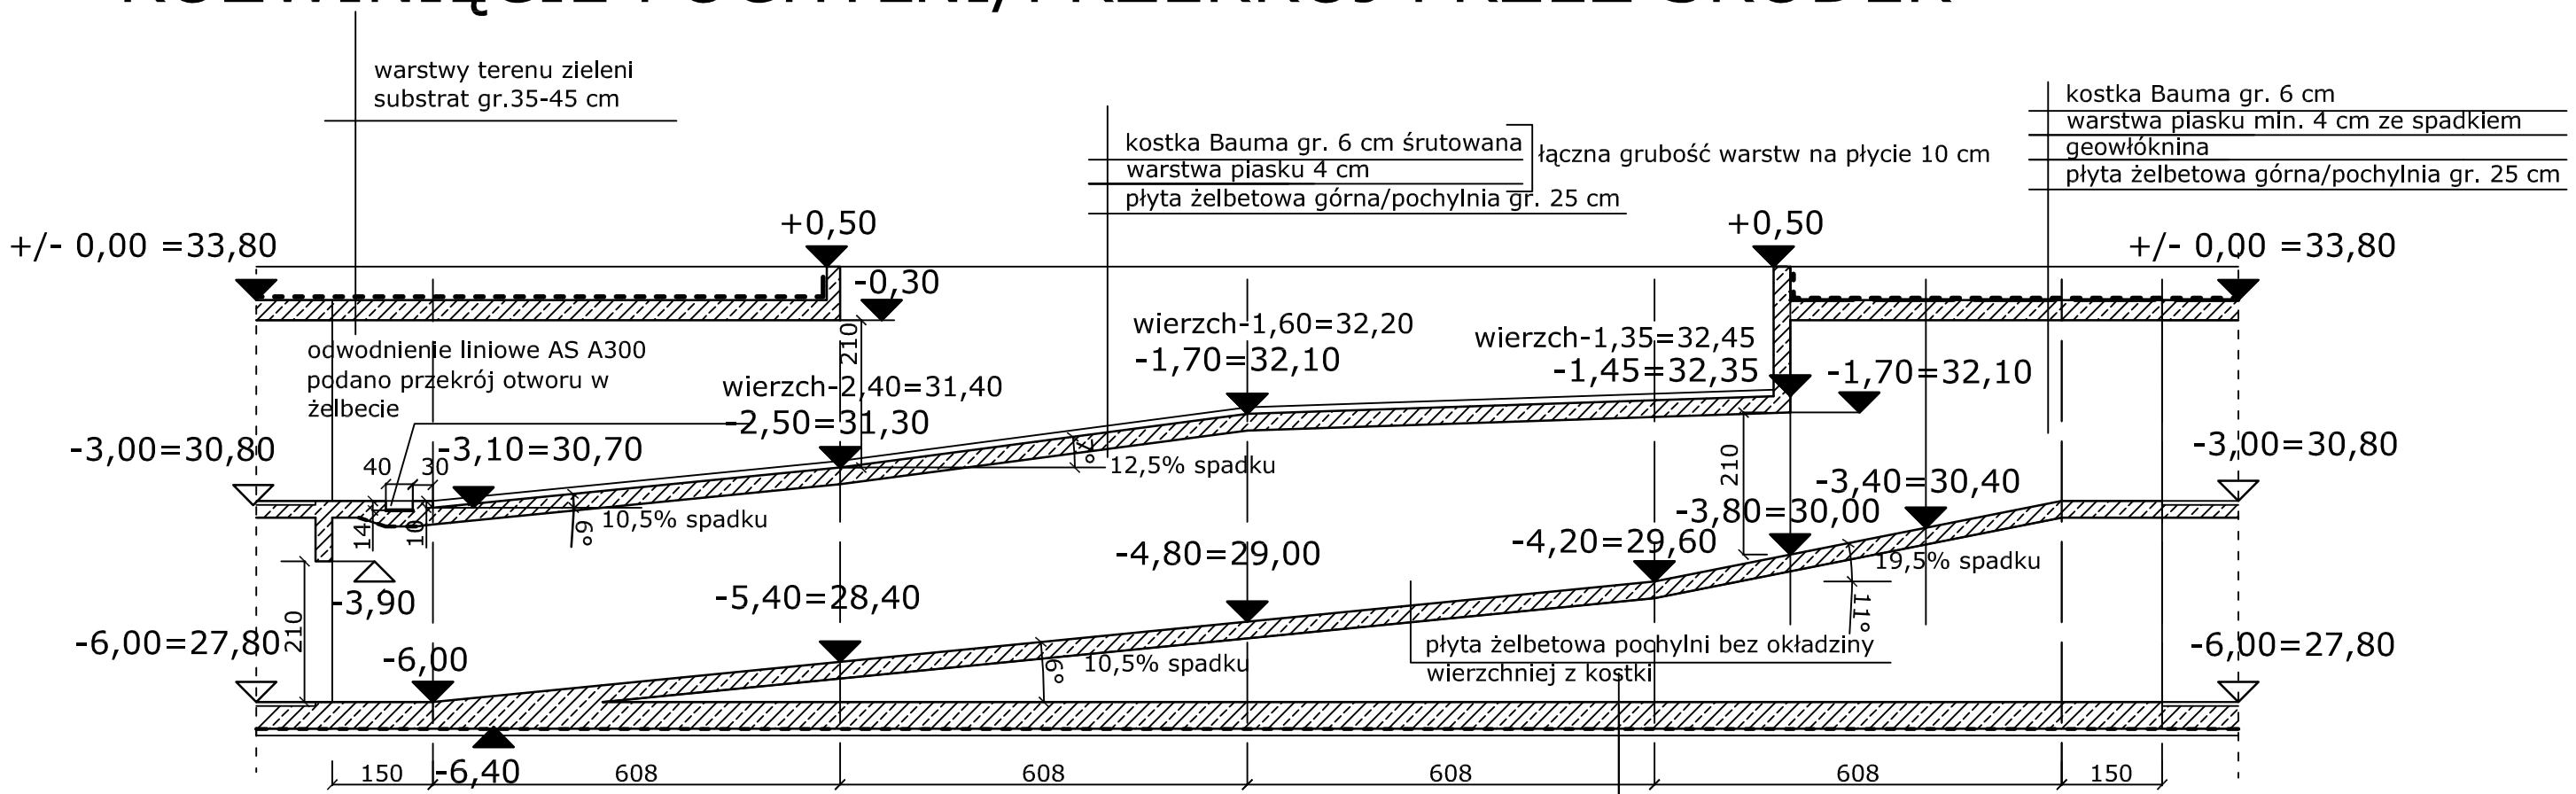

WARSTWY TERENU ZIELENI NA PŁYCIE GARAŻU:
substrat 35-55 cm
folia kubełkowa gr. 4 cm Floradrin FD 40
mata chłonno-ochronna SSM 45 z wywinięciem na ściany
izolacja p/wodna - smarowanie Dysperbitem
spadki max. 1% z betonu B37, W8
płyta garażu 30 cm z betonu B37, W8

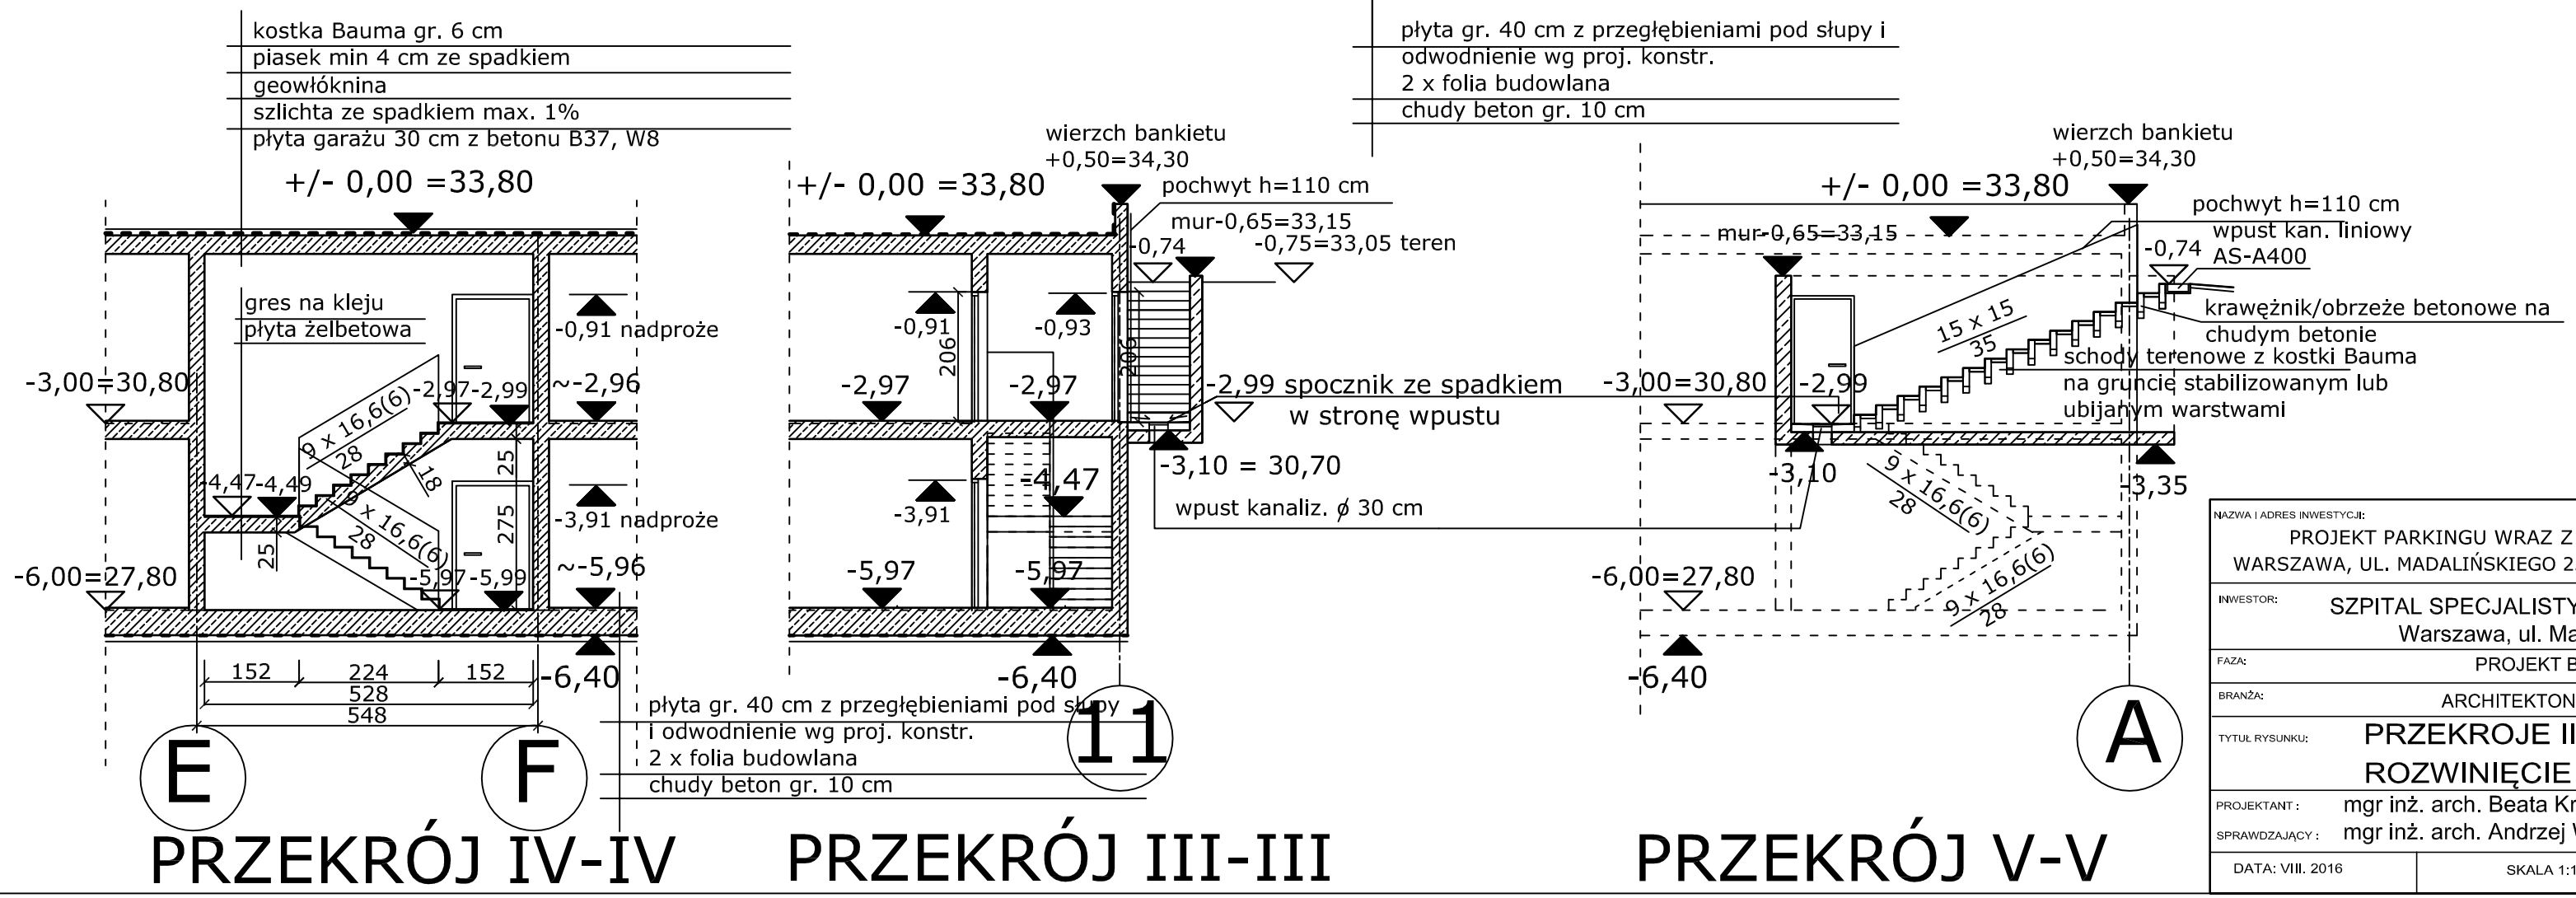

PRZEKRÓJ IV-IV PRZEKRÓJ III-III PRZEKRÓJ V-V

NAZWA I ADRES INWESTYCJI:	PROJEKT PARKINGU WRAZ Z ZAGOSPODAROWANIEM TERENU WARSZAWA, UL. MADALIŃSKIEGO 25, DZIAŁKA NR EW. 13 OBRĘBU 1-01-20
INWESTOR:	SZPITAL SPECJALISTYCZNY IM. ŚW. RODZINY SP ZOZ Warszawa, ul. Madalińskiego 25
FAZA:	PROJEKT BUDOWLANY
BRANŻA:	ARCHITEKTONICZNO-BUDOWLANA
TYTUŁ RYSUNKU:	PRZEKROJE III-III, IV-IV, V-V ROZWINIĘCIE POCHYLNI
PROJEKTANT :	mgr inż. arch. Beata Krupa Nr upr. MA/022/09
SPRAWDZAJĄCY :	mgr inż. arch. Andrzej Wojniak Nr upr. St-18/86
DATA: VIII. 2016	SKALA 1:100 / NUMER RYSUNKU: A 5