


**UWAGA:**

NA SZEROKOŚCI 10cm OD KRAWĘŻNIKA, W PODSYPCIE  
CEMENTOWO PIASKOWEJ ORAZ W WARSTWIE BETONU  
ZOSTAWIĆ PRZERWĘ WYPEŁNIONĄ PIASKIEM W CELU  
UMOŻLIWIENIA ODPŁYWU WODY.

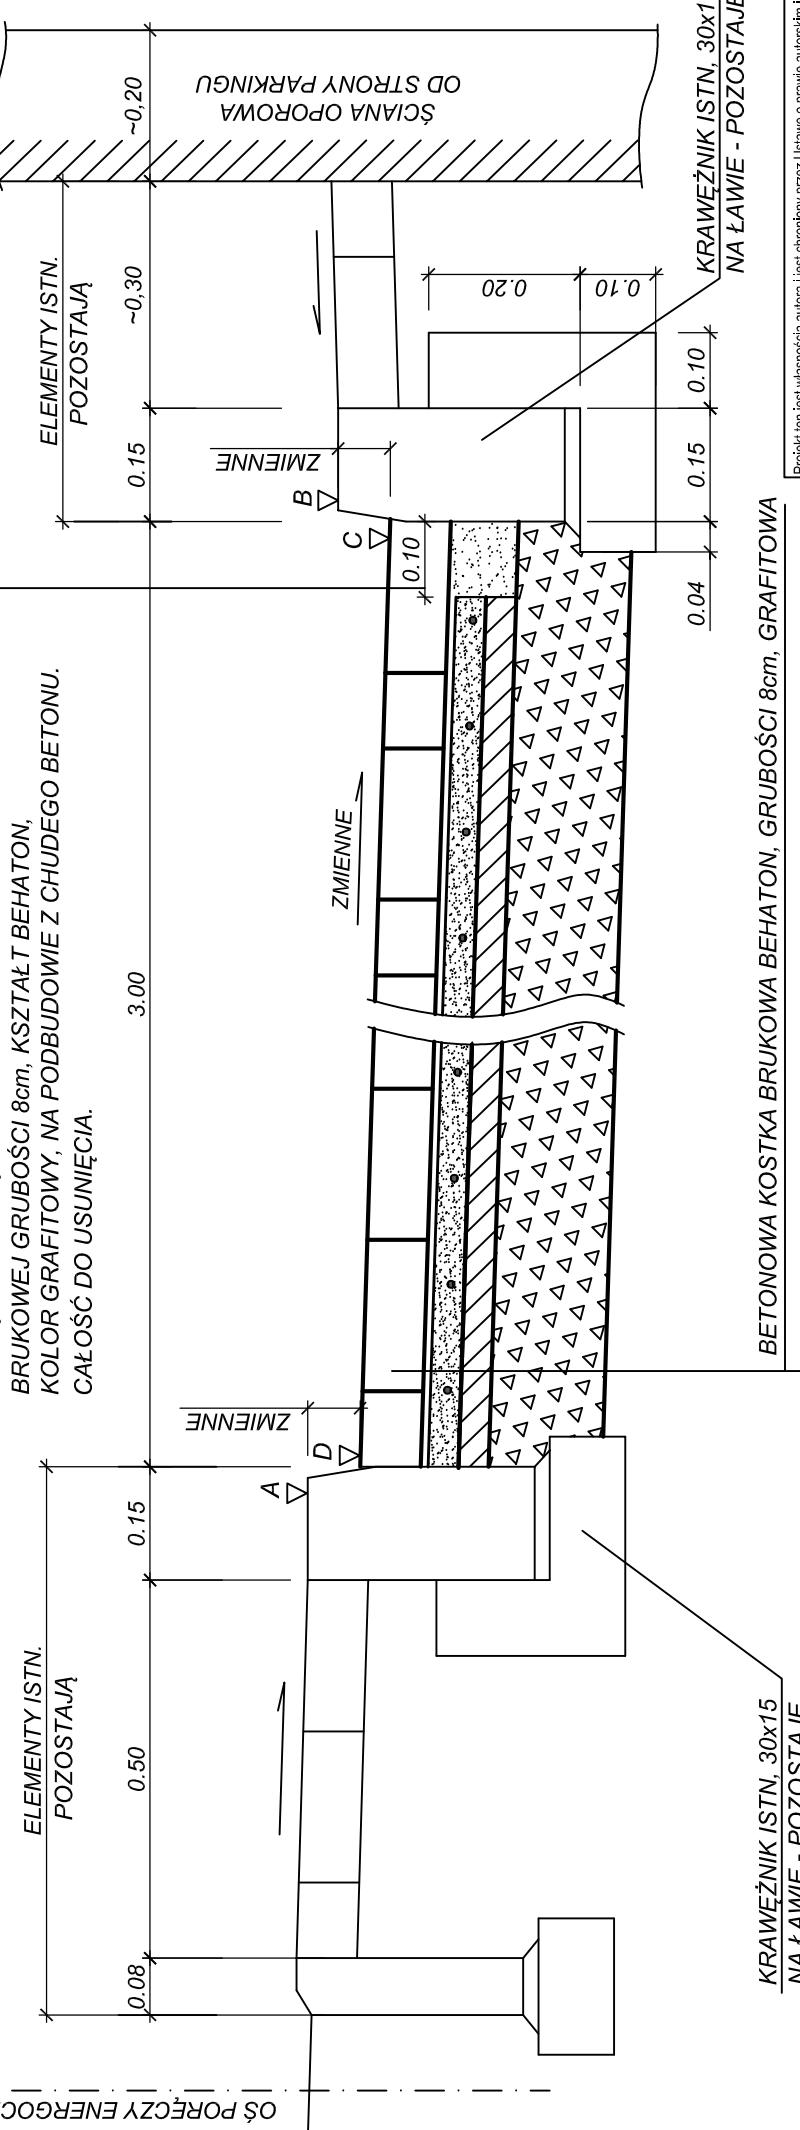

POMIĘDZY KRAWĘŻNIKAMI ISTNIEJE NAVIERZCHNIA Z KOSTKI  
BRUKOWEJ GRUBOŚCI 8cm, KSZTAŁT BEHATON,  
KOLOR GRAFITOWY, NA PODEBUDOWIE Z CHUDEGO BETONU.  
CAŁOŚĆ DO USUNIĘCIA.

Projekt ten jest własnością autora i jest chroniony przez Ustawę o prawach autorskich i prawach pokrewnych.  
Wprowadzane zmiany do projektu lub bogocie o nowe elementy oraz używanie tych rysunków do sklejków i innych celów bez wcześniejszego uzyskania pisemnej zgody autora jest zabronione.

**STEFAN GLAZ**

DZIAŁALNOŚĆ W ZAKRESIE ARCHITEKTURY  
02-550 Warszawa ul. J. Dąbrowskiego 1m8 REGON: 142 453 154, NIP: 521-166-81-60  
Tel. 22 845 18 38; e-mail: stefan\_g@poczta.onet.pl

**PROJEKT WYKONAWCZY**

Faza opierowania:	PROJEKT WYKONAWCZY
Nazwisko i nazwisko obiektu:	Szpital Specjalistyczny im. Świętej Rodziny SPZOZ ul. Madalińskiego 25, 02-544 Warszawa dzielnica ewidencyjna nr 13 obiekt 0120
Investor / Zamawiający:	Szpital Specjalistyczny im. Świętej Rodziny Samodzielny Publiczny Zakład Opieki Zdrojowej
Adres Inwestora:	ul. Madalińskiego 25, 02-544 Warszawa
Nazwa zadania:	Wykonanie instalacji przeciwobłoczeniowej i przebudowa nawierzchni podjazdowej do Izby przyjęć i wejścia głównego w budynku A szpitala
Projektant:	mgr inż. Leszek Pawlik Imię i Nazwisko Specjalność, nr upr. Podpis
Opracował(a):	upr. bud. w specjalności drogowej bez ograniczeń WZP-33666
Sprawdził:	
Branża:	DROGI
Nazwa rysunku:	ZJAZD NA POZIOM DOLNY. PRZEKRÓJ POPRZECZNY
Zakres opracowania:	PROJEKT WYKONAWCZY - DROGI
Numer rysunku:	- PW - D - PD - 0 - R04 0
	Skala: 1:10
	Data: 02.2018r
	Nr kontraktu Stadium Opracowanie Etap Numer Revizja

**UWAGI:**

- KRAWĘŻNIKI NIE PODLEGAJĄ PRZEBUDOWIE, POZOSTAĆ JĘ NA RZĘDNYCH ISTNIEJACYCH  
NA CAŁEJ DŁUGOŚCI OZNACZONE LITERAMI A i B.
- NOWĄ NAVIERZCHNIE WYKONYWAĆ WG KONSTRUKCJI OPISANEJ OBOK Z ZASTOSOWANIEM  
KOSTKI Z ROZBÓRKI Z UZUPEŁNIENIEM POWSTAŁ YCH UBYTKÓW. WYSOKOŚCIOWO  
NAVIERZCHNIE UKŁADAĆ NA TYCH SAMYCH RZĘDNYCH CO ISTNIEJĄCA, OZNACZONYCH  
LITERAMI C i D. WYSOKOŚCI TE PRZED ROZBÓRKĄ ZAZNACZYĆ TRWAŁE NA LICACH  
KRAWĘŻNIKÓW, KTÓRE POZOSTAJĄ NIE NARUSZONE.