


Ściek odwodnienia liniowego
szerokość korytka V=150mm.
Szczegóły w opisie technicznym.

Studzienka kanalizacyjna

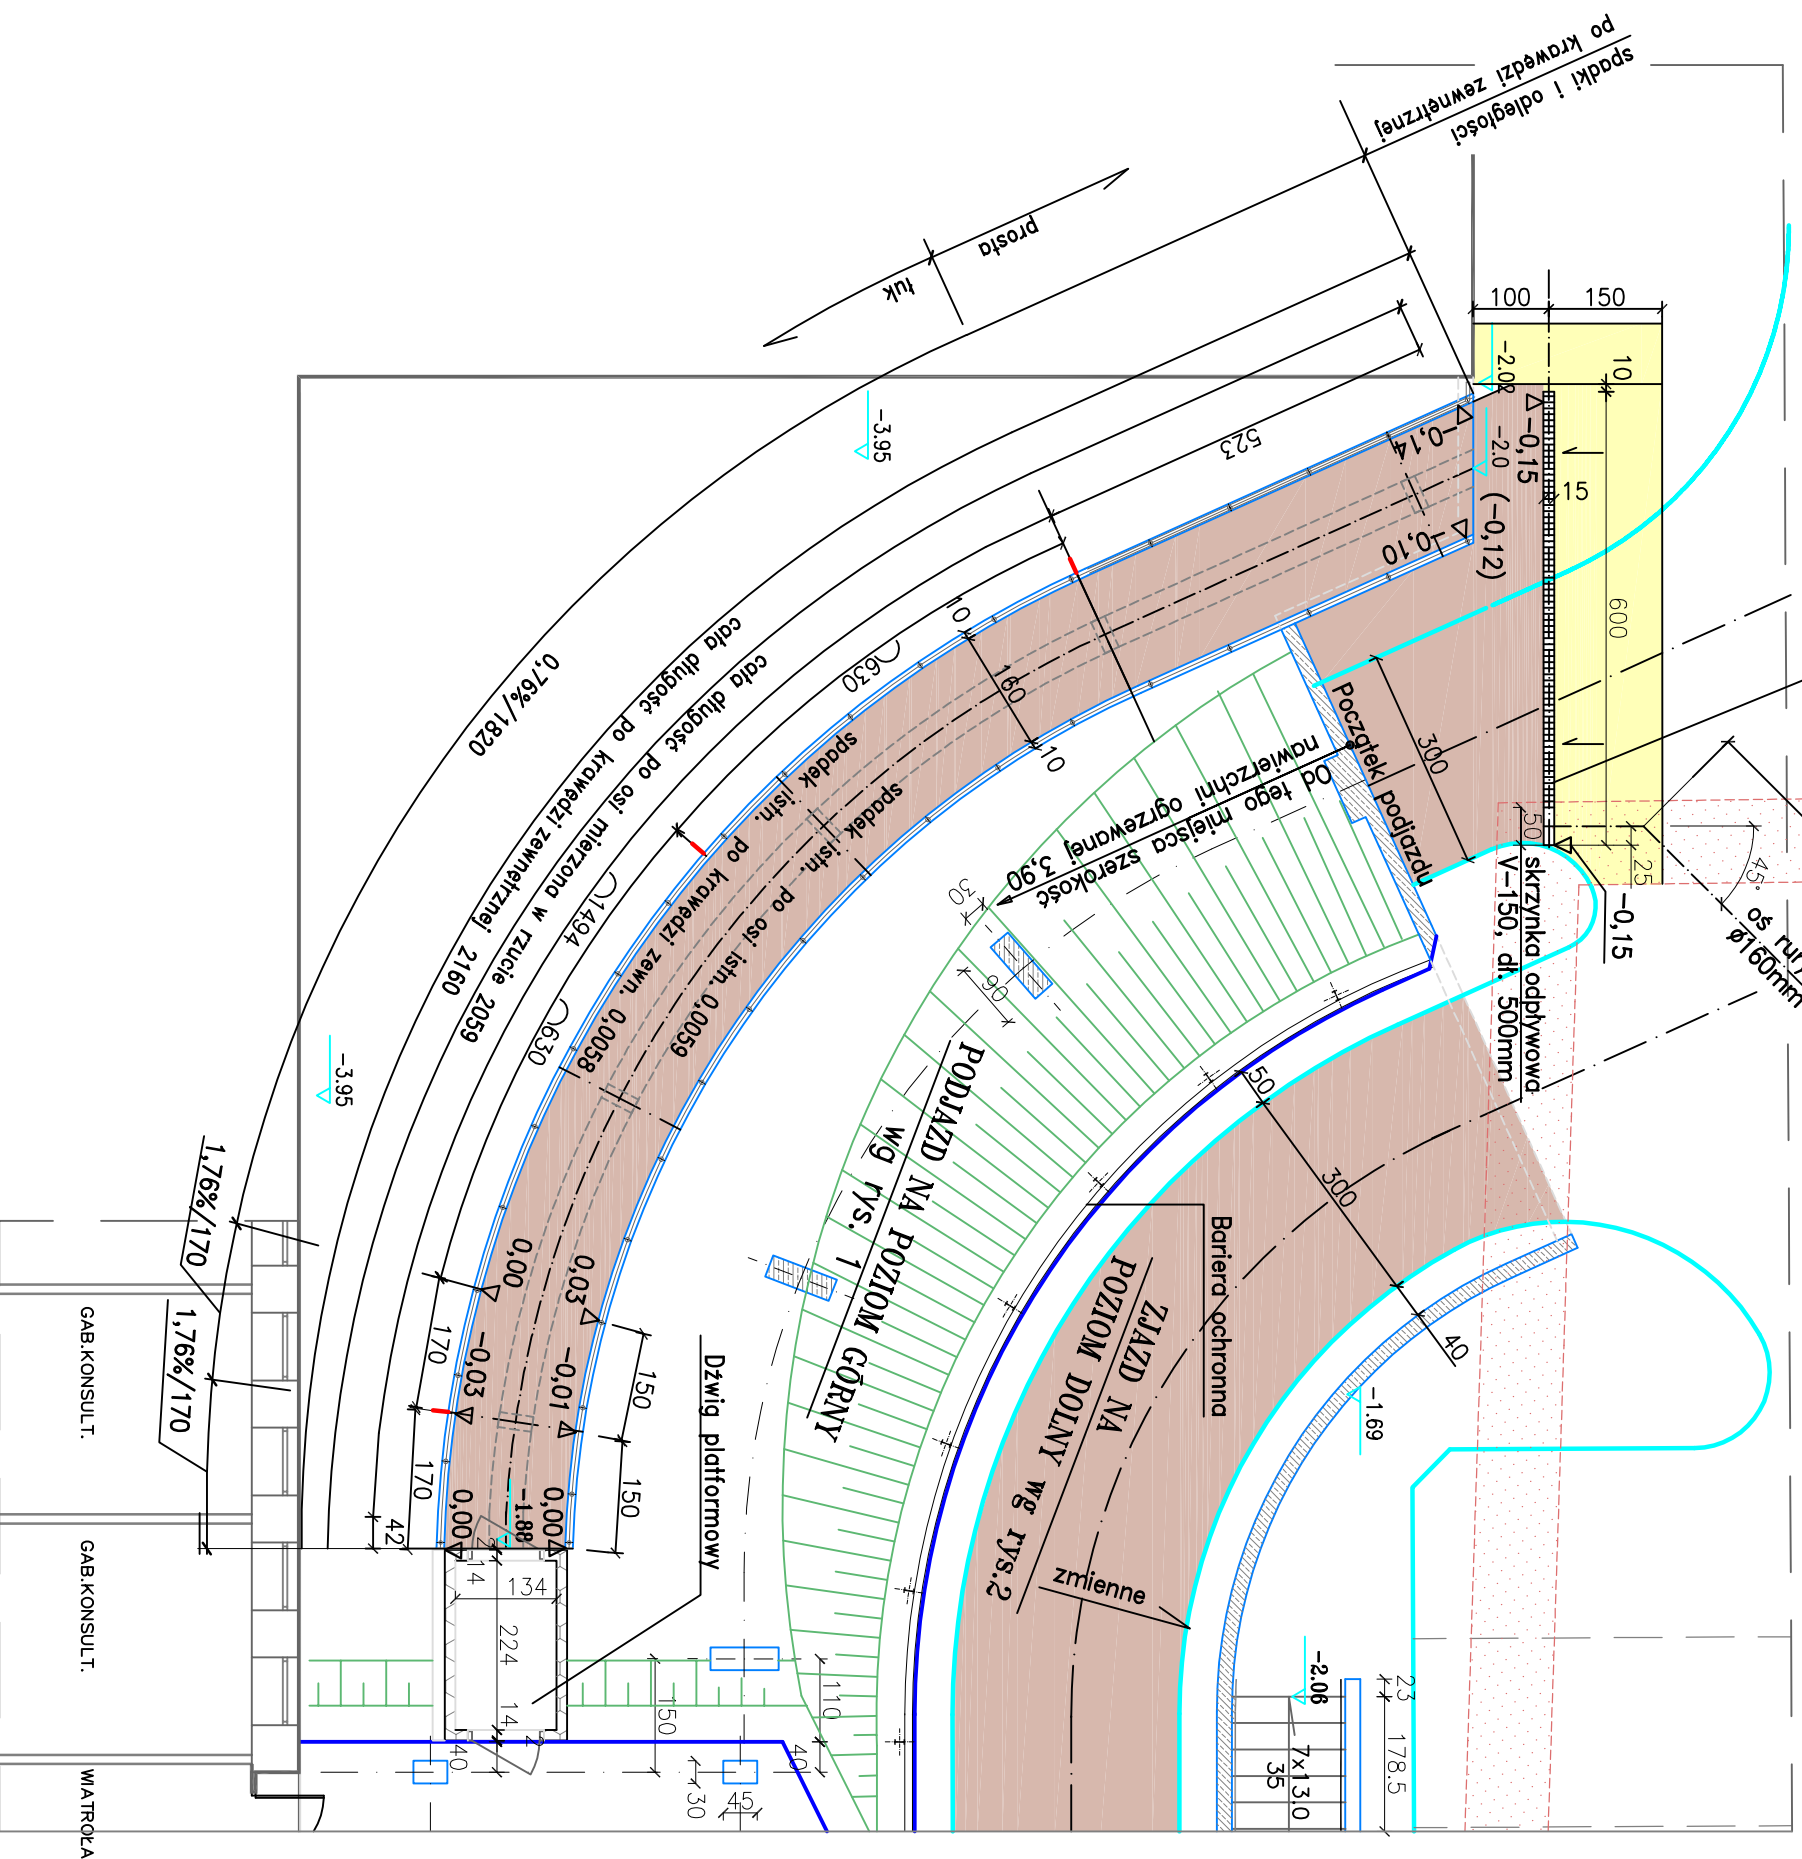

OZNACZENIA:

- Powierzchnie nawierzchni ogrzewane elektrycznie
- Rury odprowadzające wodę "rzygacze"

- Uwagi:**
1. Nawierzchnia rampy dla niepełnosprawnych posiada obecnie wbudowane w konstrukcję kabie grzewcze. W związku z wprowadzeniem izolacji całej rampy należy zdemontować.
 2. Dla rys. 5 wprowadzono odrębny układ rzędnych. Rzędna drzwi do tej rzędnej przyjęto za 0,00. W nawierzchni do tej rzędnej podano pozostałe rzędne nawierzchni rampy stanowiące pozostałe do windy. W dolnej części za 0,00 przyjęto wierzch belki na jej końcu

Projekt ten jest własnością autora i jest chroniony przez Ustawę o prawie autorskim i prawach pokrewnych. Wprowadzanie zmian do projektu lub kopiowanie oraz używanie tych rysunków do jakichkolwiek innych celów bez wcześniejszego uzyskania pisemnej zgody autora jest zabronione.

STEFAN GLAZ
DZIAŁALNOŚĆ W ZAKRESIE ARCHITEKTURY
02-550 Warszawa ul. J. Dąbrowskiego nr8 REGON:142 453 154, NIP: 521-189-91-60
Tel. 22 845 18 35; e-mail: stefan_glaz@poczta.onet.pl

Faza opracowania:	PROJEKT WYKONAWCZY						
Nazwa/adres obiektu:	Szpital Specjalistyczny im. Świętej Rodziny SPZOZ ul. Madalińskiego 25, 02-544 Warszawa dzielnica ewidencyjna nr13 obręb 0120						
Inwestor / Zamawiający:	Szpital Specjalistyczny im. Świętej Rodziny Samodzielny Publiczny Zakład Opieki Zdrowotnej						
Adres Inwestora:	ul. Madalińskiego 25, 02-544 Warszawa						
Nazwa zadania:	Wykonanie instalacji przeciwodbieleniowej i przebudowa nawierzchni podjazdów do izby przyjęć i wejścia głównego w budynku AT szpitala						
Projektant:	Ing. i Nazwisko	Specjalność, nr upr.	Podpis				
Opracował(a):	mgr inż. Leszek Pawlak	upr. bud. w specjalności drogowej bez ograniczeń WZDP-338068					
Sprawił(a):							
Branża:	DROGI	Data:	02.2018r.				
Nazwa rysunku:	PLAN STYLACYJNO - WYSOKOŚĆ. RAMPY DLA NIEPEŁNOSPRAWNYCH	Skala:	1:100				
Zakres opracowania:	PROJEKT WYKONAWCZY - DROGI						
Numer rysunku:	Nr kontraktu	Stanium	Branża	Opracowanie	Edycja	Numer	Rewidz
	-PW - D - PD - 0 - R05				0		

GAB.KONSULT. GAB.KONSULT. WIATROCAP