


RURA WODOCIĄGOWA PE HD Ø63mm WPUSZCZONA DO OTWORU WYKUTEGO W BELCE KRAWĘDZIOWEJ. ILOŚĆ OTWORÓW I ROZSTAW POKAZANO NA PLANIE. USZCZELNIENIE WYKONAĆ MASĄ USZCZELNIAJĄCĄ

NAWIERZCHNIA Z ŻYWIC EPOKSYDOWYCH np. SIKA COR ELASTOMATIC TF Z POWŁOKĄ DOSZCZELNIAJĄCĄ SIKAFLOOR 359 N.RAL 70327035 GRUBOŚĆ CAŁEGO SYSTEMU ~5mm

WARSTWA BETONU C 25/30, GRUBOŚCI 5cm Z WBUDOWANYMI KABLAMI GRZEWCZYMI (ROZSTAW KABLI POKAZANO INFORMACYJNIE)

WARSTWA WYRÓWNAWCZA Z BETONU C 12/15 GRUBOŚCI 4 - 7cm

IZOLACJA ELASTYCZNY SZLAM MINERALNY np. SIKA 152 GRUB. ~0,5cm NA POWŁOCIE GRUNTUJĄCEJ SIKAFLOOR 161

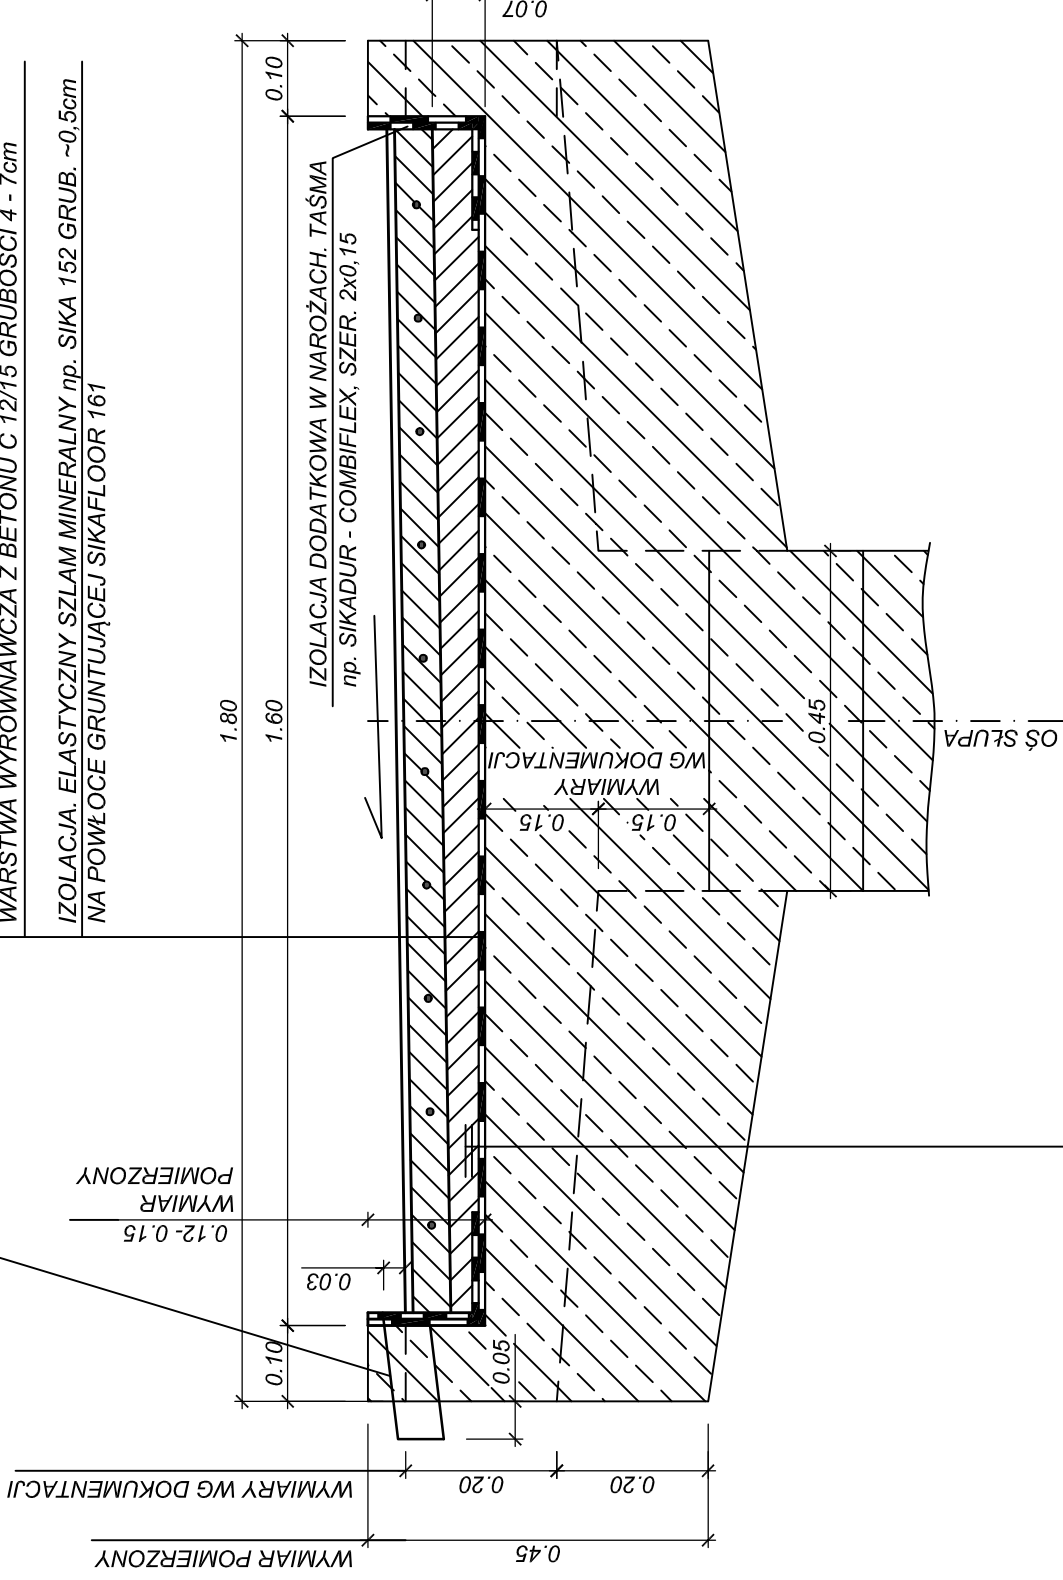

NAWIERZCHNIA ISTNIEJĄCA DO CAŁKOWITEJ LIKWIDACJI

PLYTKI GRESOWE NA KLEJ

BETON WYRÓWNAWCZY ~3cm, Z KABLAMI GRZEWCZYMI

WARSTWA FIZELINY ~1mm

IZOLACJA. PAPA GRUB. ~3mm

#### UWAGA:

LINIĄ PRZERYWANĄ ZAZNACZONO KONSTRUKCJĘ RAMPY WG PROJEKTU. LINIĄ CIĄGLĄ WG POMIARU W TERENIE.

Projekt ten jest własnością autora i jest chroniony przez Ustawę o prawie autorskim i prawach pokrewnych. Wprowadzanie zmian do projektu lub kopiowanie oraz używanie tych rysunków do jakichkolwiek innych celów bez wcześniejszego uzyskania pisemnej zgody autora jest zabronione.

STEFAN GLĄZ  
DZIAŁALNOŚĆ W ZAKRESIE ARCHITEKTURY  
02-550 Warszawa ul. J. Dąbrowskiego 1m8 REGON:142 453 154, NIP: 521-168-81-80  
Tel. 22 845 18 38; e-mail: stefan\_glaz@poczta.onet.pl

PROJEKT WYKONAWCZY	
Faza opracowania:	Szpital Specjalistyczny im. Świętej Rodziny SPZOZ ul. Madalińskiego 25, 02-544 Warszawa działka ewidencyjna nr13 obręb 0120
Nazwa/adres obiektu:	Szpital Specjalistyczny im. Świętej Rodziny Samodzielny Publiczny Zakład Opieki Zdrowotnej ul. Madalińskiego 25, 02-544 Warszawa
Investor / Zamawiający:	Wykonanie instalacji przeciwbombardzeniowej i przebudowa nawierzchni i podjazdów do izby przyjęć i wejścia głównego w budynku A1 szpitala
Adres inwestora:	Imię i Nazwisko mgr inż. Leszek Pawlak
Nazwa zadania:	Specjalność, nr upr. upr. bud. w specjalności inżynierskiej WZDP 338/86
Projektant:	
Opracował(a):	
Sprawił:	
Branża:	DROGI
Nazwa rysunku:	KONSTRUKCJA NAWIERZCHNI NA RAMPIE DLA NIEPEŁNOSPRAW.
Zakres opracowania:	PROJEKT WYKONAWCZY - DROGI
Numer rysunku:	Nr kontraktu: Stadium: Branża: Opracowanie: Etap: Numer: Rawizga: 02.2018 Skala: 1:10
- PW - D - PD - 0 - R06 0	