
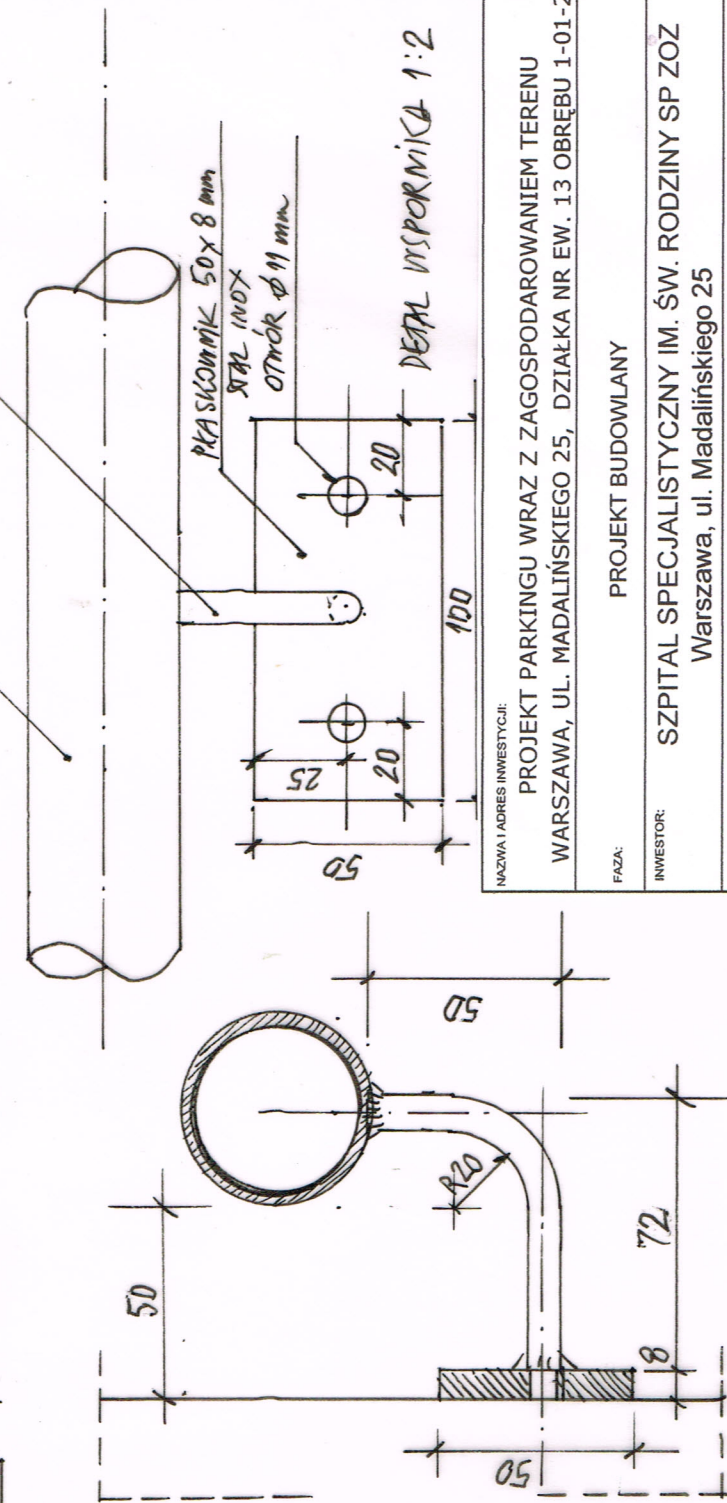



SCHODY ZEIMMETRYCZNE
(WYJĄCIE AWARYJNE)

POCHWYT - RURA Ø 51 (2")

UWAGA: MOCOWANIE WSPORNIKÓW DO ŚCIANY
ZELBETONEJ PRZY UŻYCIU KOTWÓW
SEGMENTOWYCH TYPU NR. HILTI HSA 105
CMB ANALOGICZNYCH,
KONCE POCZYNTU ZAKOŃCZĄC
PŁEKUJĄCIE

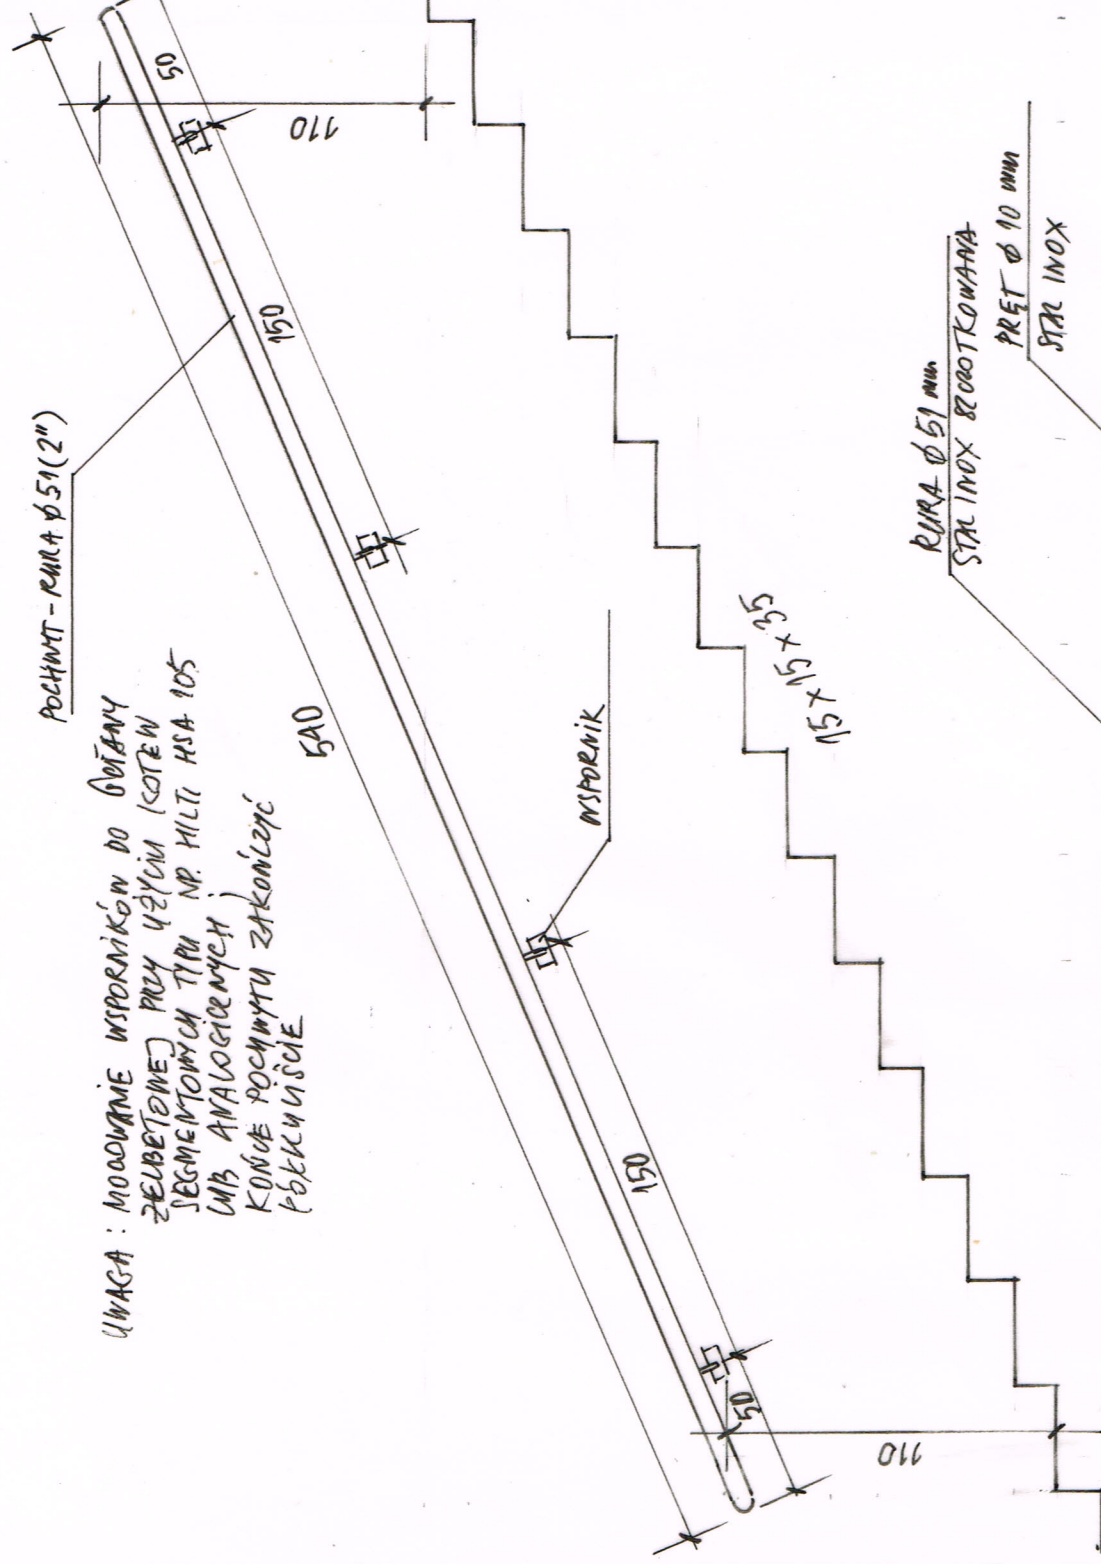

NAZWA I ADRES INWESTYCJI: PROJEKT PARKINGU WRAZ Z ZAGOSPODAROWANIEM TERENU WARSZAWA, UL. MADALIŃSKIEGO 25, DZIAŁKA NR EW. 13 OBRĘBU 1-01-20
FAZA: PROJEKT BUDOWLANY
INWESTOR: SZPITAL SPECJALISTYCZNY IM. ŚW. RODZINY SP ZOZ Warszawa, ul. Madalińskiego 25
TYTUŁ RYSUNKU: DETAL BALUSTRADY NA ZEWNĄTRZ
OPRACOWANIE: mgr inż. arch. Beata Krupa Nr upr. MA/022/09 mgr inż. arch. Andrzej Wojniak Nr upr. St-18/86
DATA: VIII. 2016
SKALA 1:25
NUMER RYSUNKU: D 2

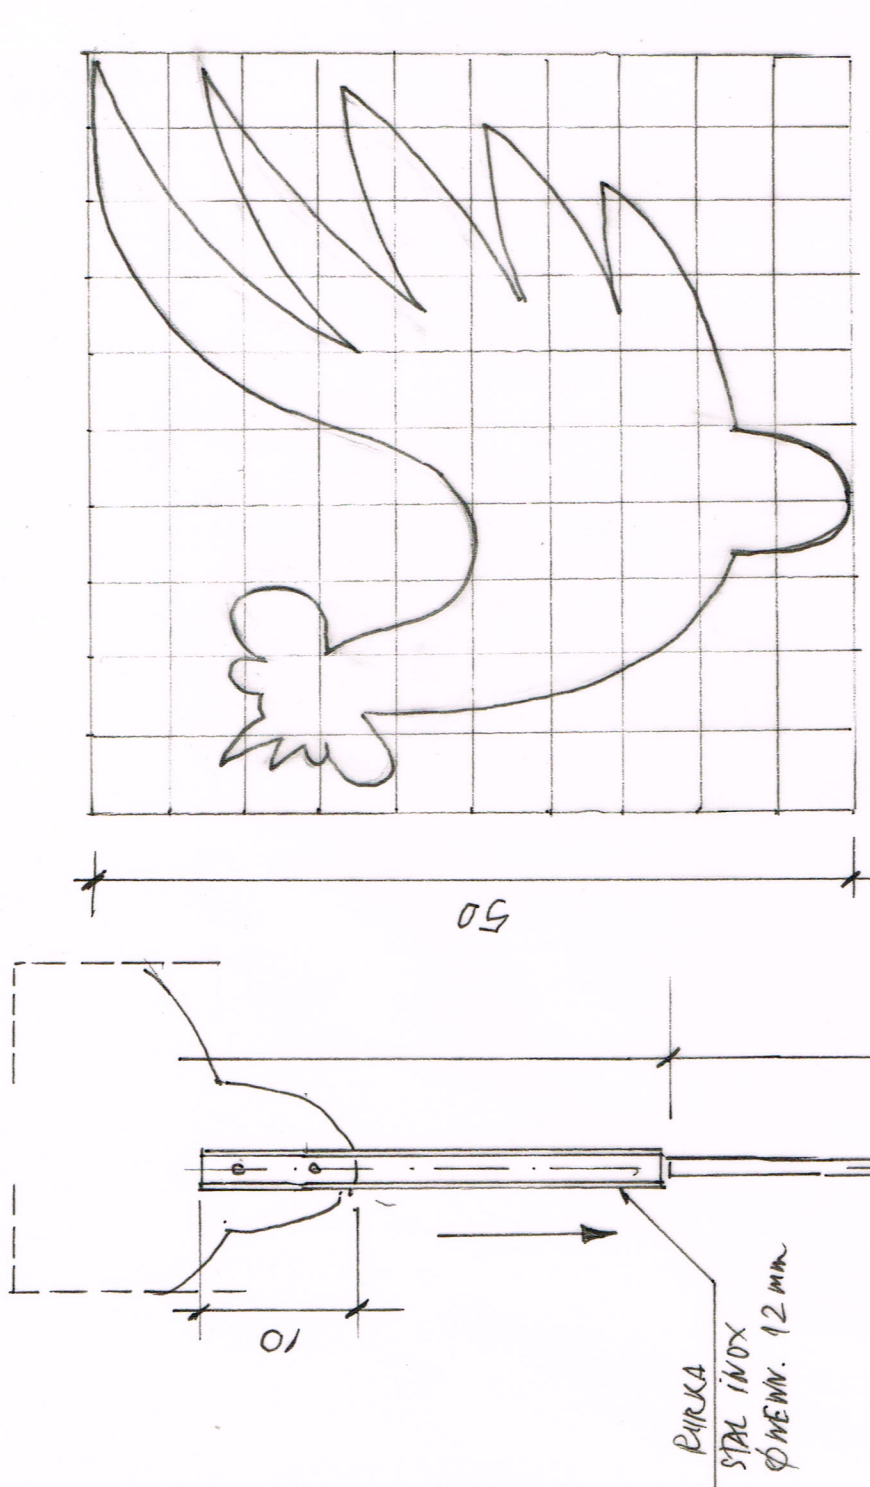

TRZPIEN: PRET Ø 10 mm STAL INOX
USZCZELNIENIE (SILIKON)
POKRYCIE Z BLACHYKROKIEWKA 10 x 5 cm

SZABLON DO WYCIECIA "KOGUTA"
Z BLACHY GR. 0,8-1 mm

UWAGA: WSKAZNIK WIATRU WYKONAC
Z BLACHY STALOWEJ NIERDZENNEJ
POWIERZCHNI; RURKĘ PŁYD
OSADZIĆ NA TRZPIEŃ
IMPEKTYC TYPOTEM LUB WARELINA
TECHNICZNA

NAZWA I ADRES INWESTYCJI: PROJEKT PARKINGU WRAZ Z ZAGOSPODAROWANIEM TERENU WARSZAWA, UL. MADALIŃSKIEGO 25, DZIAŁKA NR EW. 13 OBRĘBU 1-01-20
FAZA: PROJEKT BUDOWLANY
INWESTOR: SZPITAL SPECJALISTYCZNY IM. ŚW. RODZINY SP ZOZ Warszawa, ul. Madalińskiego 25
TYTUŁ RYSUNKU: DETAL WSKAZNIKA WIATRU (KOGUT)
OPRACOWANIE: mgr inż. arch. Beata Krupa Nr upr. MA/022/09 mgr inż. arch. Andrzej Wojniak Nr upr. St-18/86
DATA: VIII. 2016
SKALA 1:5
NUMER RYSUNKU: D 6