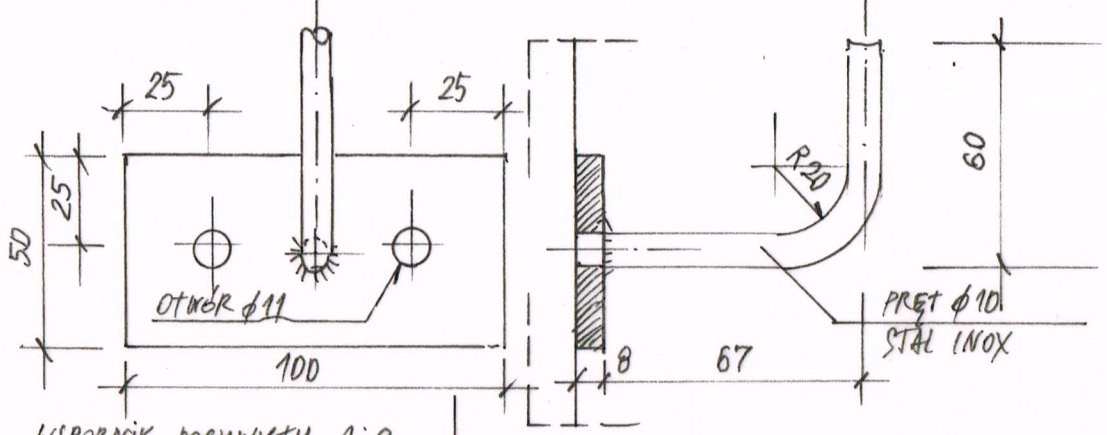

WSPORNIK POCHWYTU 1:2

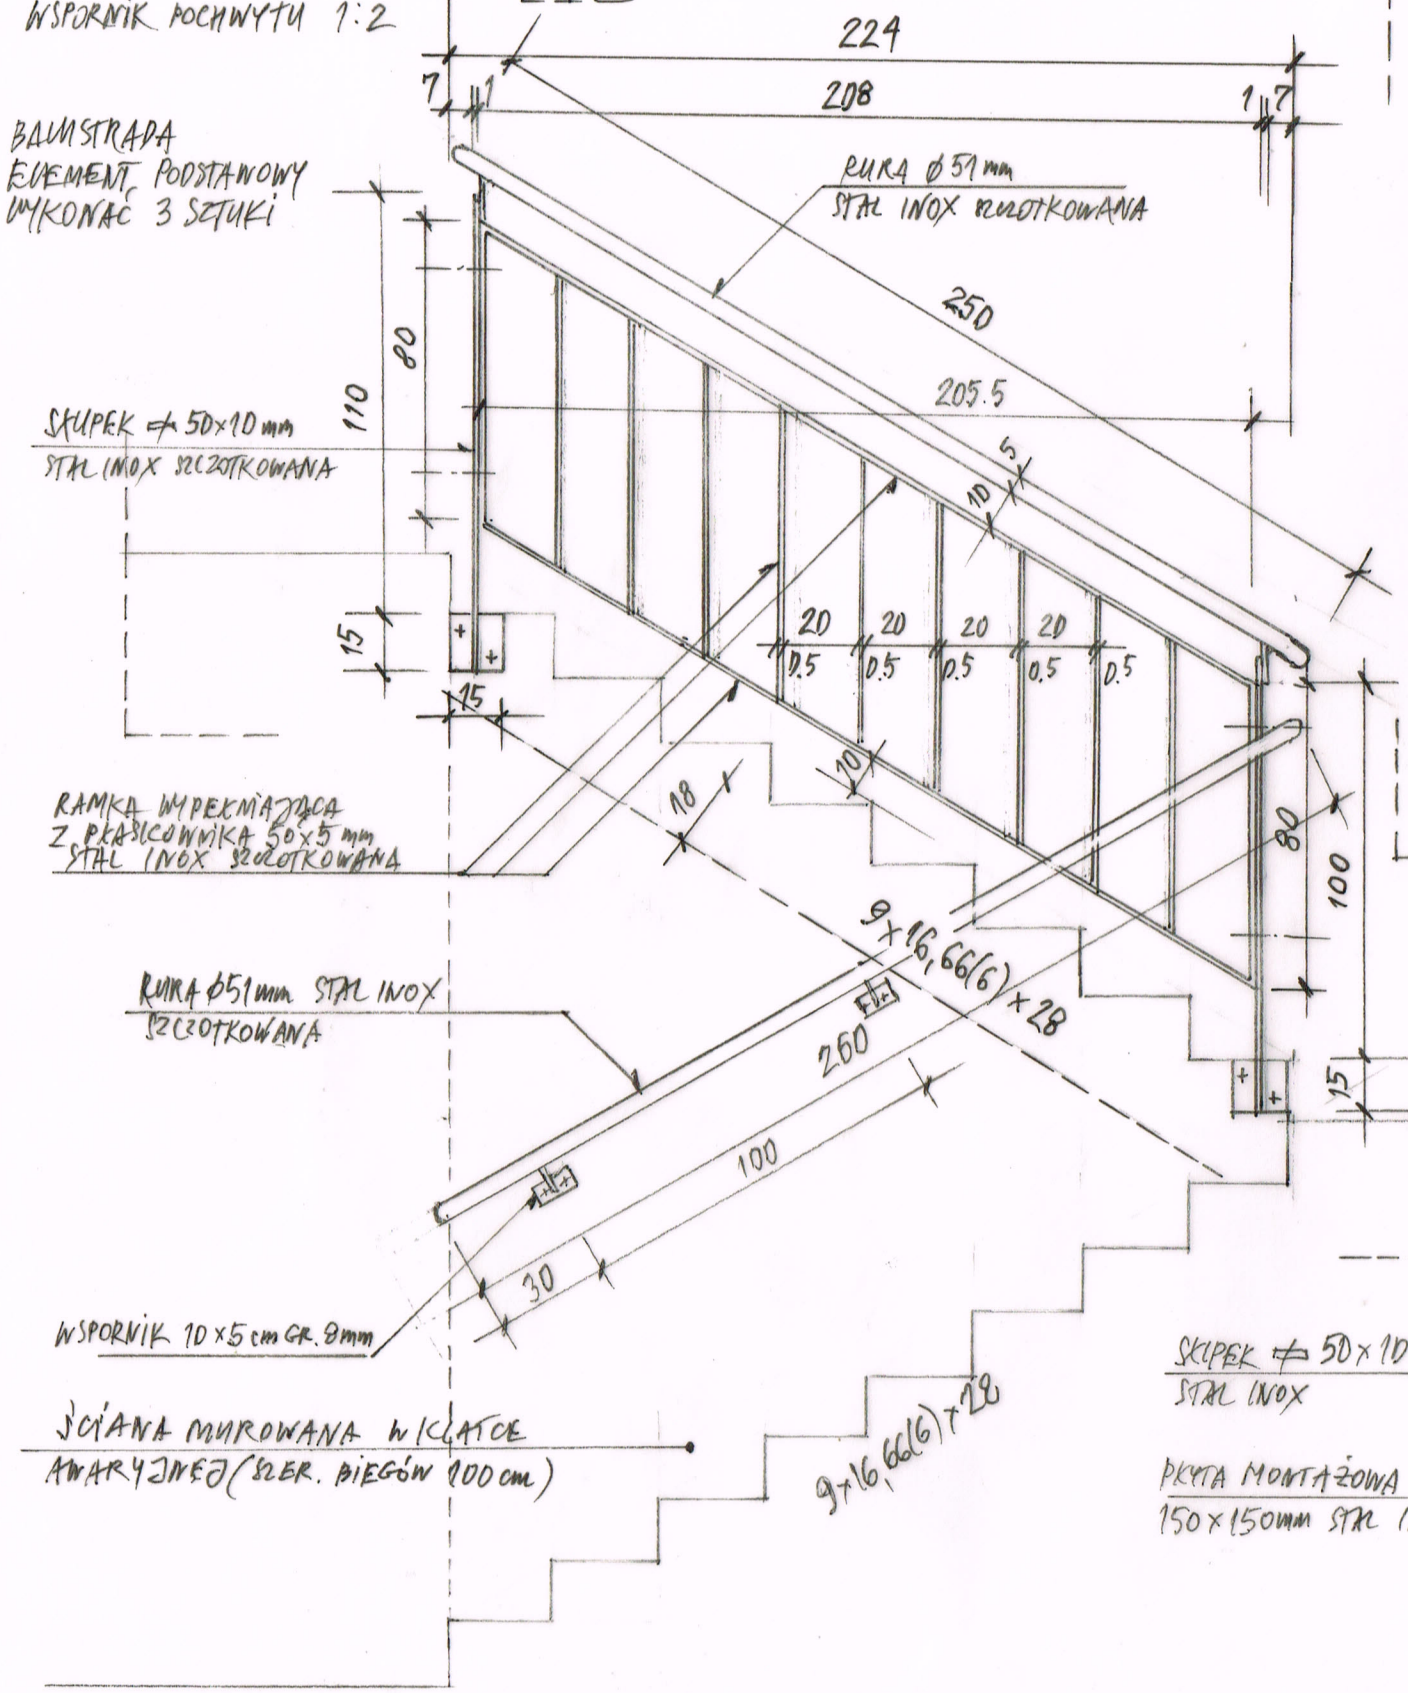

BALUSTRADA
ELEMENT PODSTAWOWY
WYKONAĆ 3 SZTUKI

BALUSTRADA
ELEMENT UZUPEŁNIAJĄCY
WYKONAĆ 1 SZTUKĘ

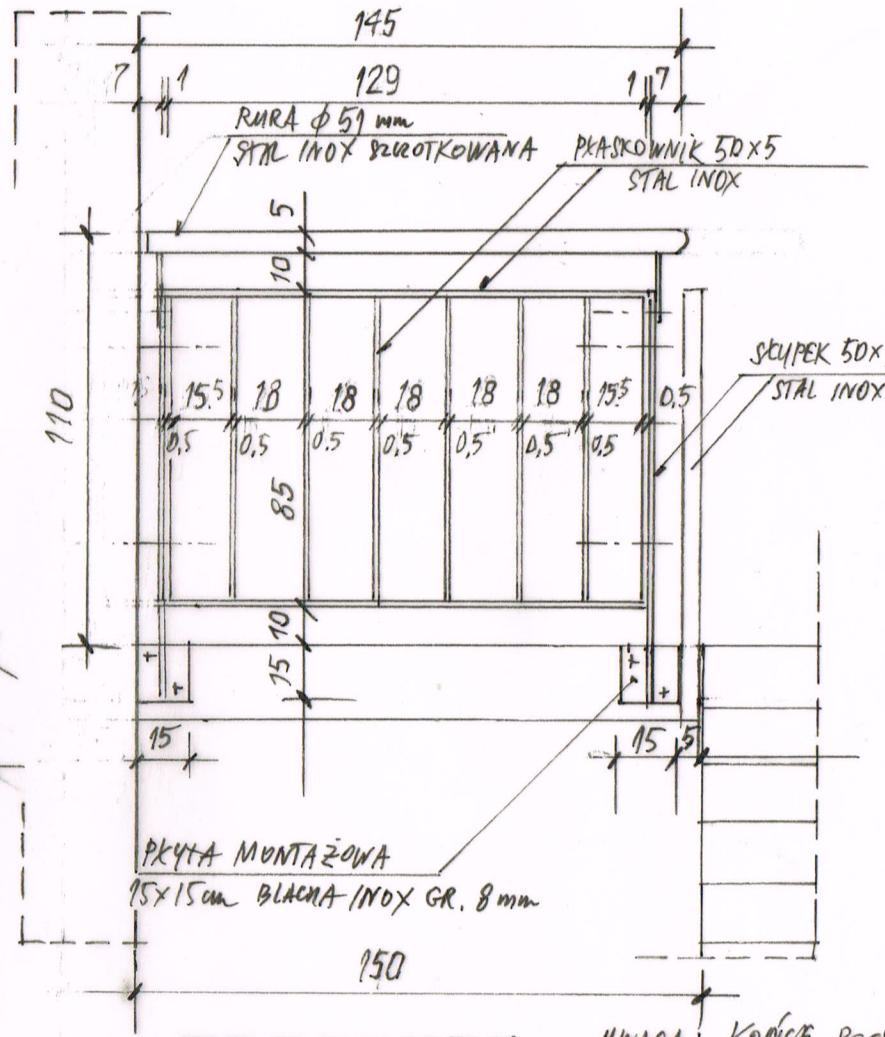

BALUSTRADA
ELEMENT UZUPEŁNIAJĄCY
WYKONAĆ 1 SZTUKĘ

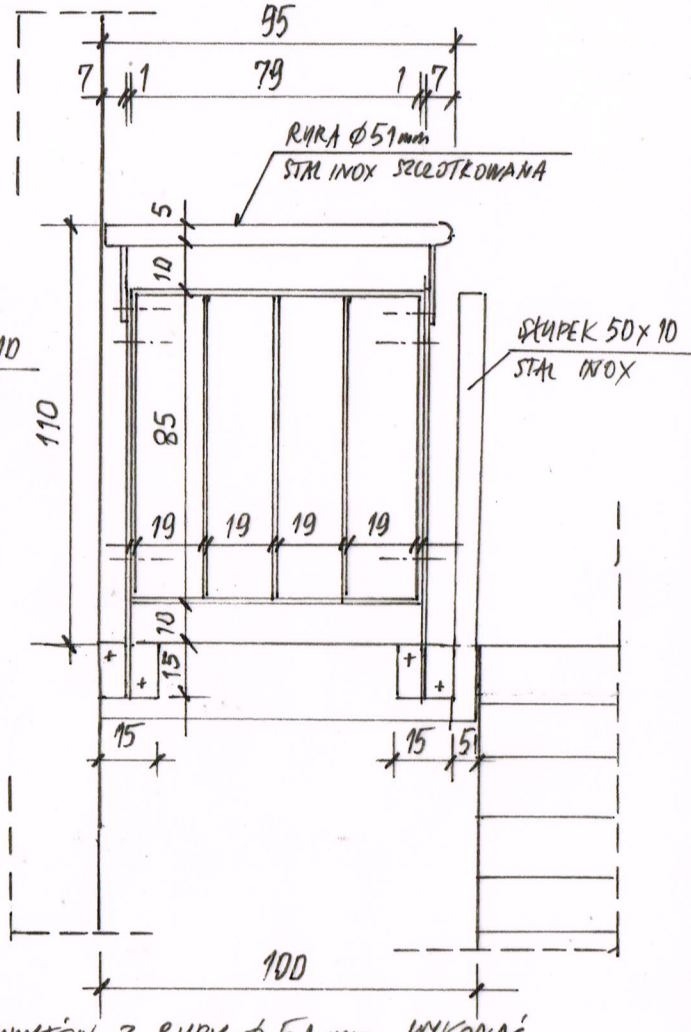

UWAGA: KOŃCE POCHWYTÓW Z RURY ϕ51 mm WYKONAĆ JAKO PÓŁKULISTE)
MONTAŻ WSPORNIKÓW SKUPKÓW I POCHWYTÓW PRZY UŻYCIU KOTEW SEGMENTOWYCH NP. HILTI HSA 105 LUB ANALOGICZNYCH;
MONTAŻ RAMEK WYPEŁNIAJĄCYCH I POCHWYTÓW PRZEZ SKRĘCANIE NA ŚRUBY M13

DETAL 1:2

NAZWA I ADRES INWESTYCJI:	PROJEKT PARKINGU WRAZ Z ZAGOSPODAROWANIEM TERENU WARSZAWA, UL. MADALIŃSKIEGO 25, DZIAŁKA NR EW. 13 OBRĘBU 1-01-20
FAZA:	PROJEKT BUDOWLANY
INWESTOR:	SZPITAL SPECJALISTYCZNY IM. ŚW. RODZINY SP ZOZ Warszawa, ul. Madalińskiego 25
TYTUŁ RYSUNKU:	DETAL BALUSTRADY KLATKI SCHODOWEJ
OPRACOWANIE:	mgr inż. arch. Beata Krupa Nr upr. MA/022/09 mgr inż. arch. Andrzej Wojniak Nr upr. St-18/86
DATA: VIII. 2016	SKALA 1:20 — NUMER RYSUNKU: D 5