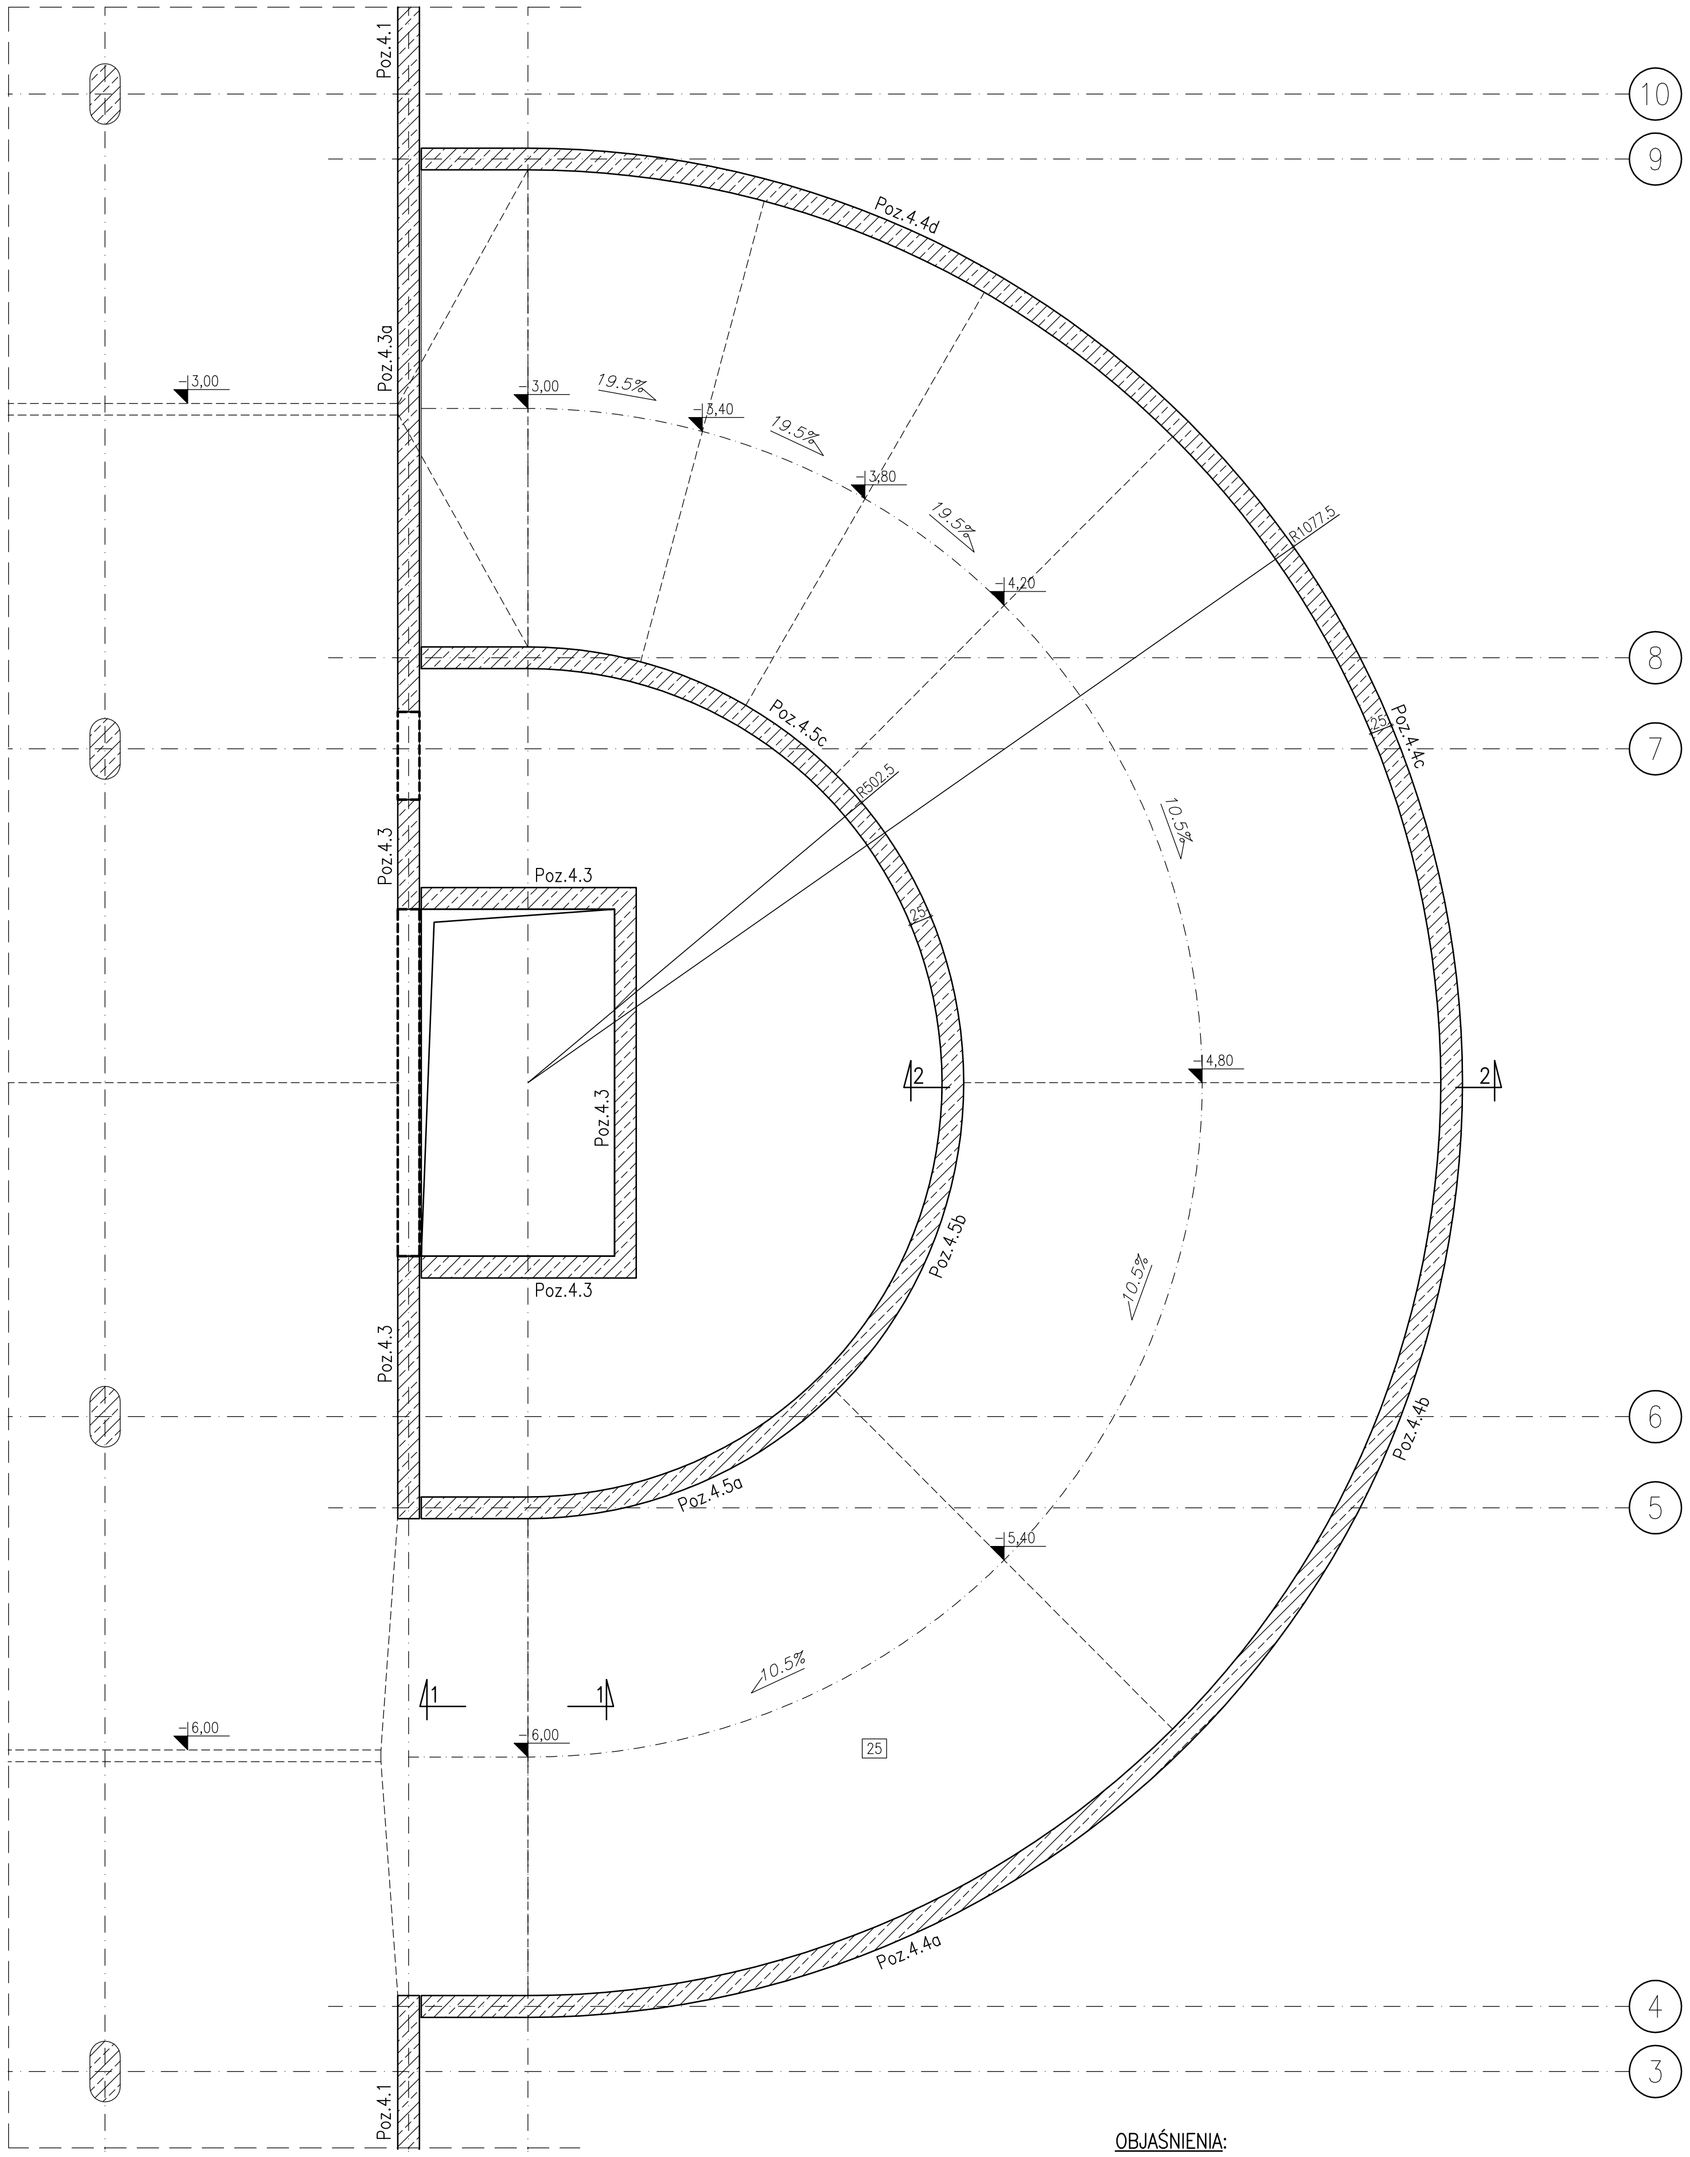

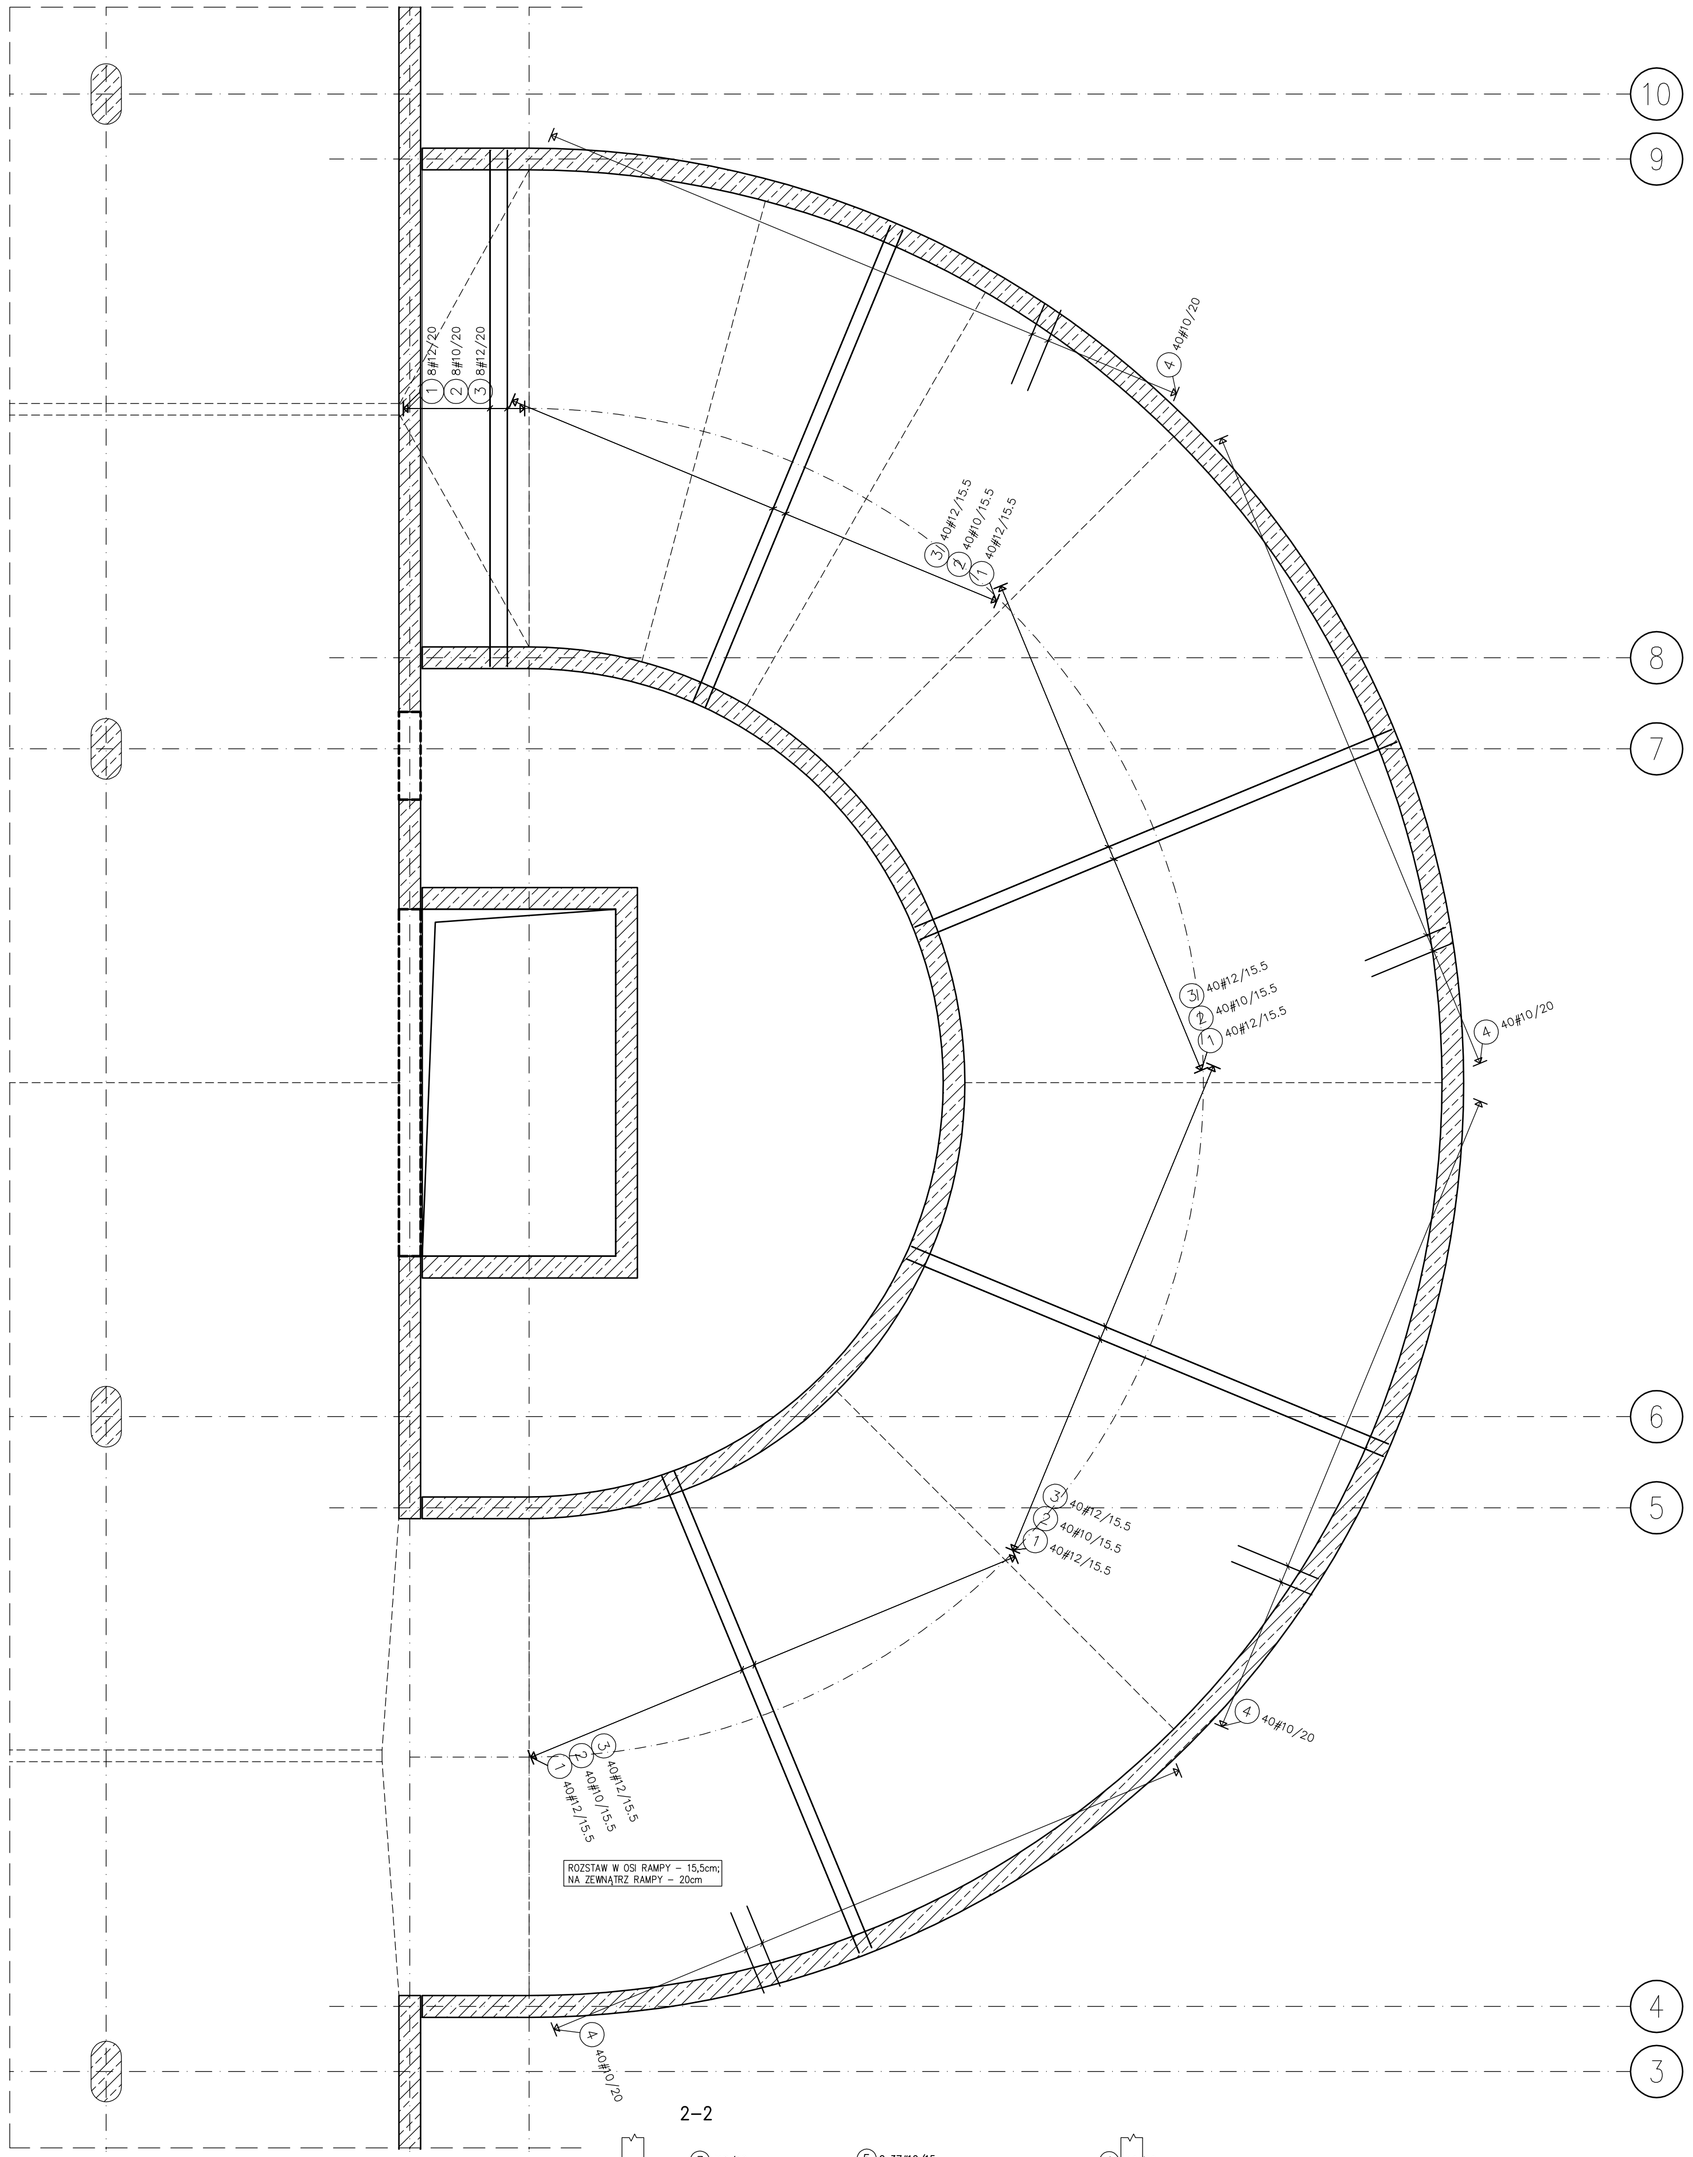

UWAGI:

1. PRZED PRZYSTĄPIENIEM DO ROBÓT WYKONAWCA JEST ZOBOWIĄZANY DO ZAPOZNANIA SIĘ Z CAŁOŚCIĄ DOKUMENTACJI WSZYSTKICH BRANŻ
2. WSZYSTKIE PRACE NALEŻY WYKONYWAĆ POD STAŁYM NADZOREM GEODEZYJNYM
3. BETON wg PN–B–03264:2002: B37 (C30/37)
4. KLASA ŚRODOWISKA XC3 wg PN–B–03264:2002
5. STAL: # A–IIIN o f_{yk}=500MPa, klasie ciągliwości C, spajalna
6. W PRZYPADKU PRZERW W BETONOWANIU DŁUŻSZYCH NIŻ 8 GODZIN, NALEŻY STOSOWAĆ MATERIAŁY SCZEPNE DO BETONU TYPU "SIKA MONO TOP 910N"
7. OSIE NALEŻY WYTYCZYĆ NA PODSTAWIE PROJEKTU ARCHIEKTURY
8. W SPRAWACH NIE OKREŚLNYCH DOKUMENTACJĄ OBOWIĄZUJĄ:
   - WARUNKI TECHNICZNE WYKONYWANIA I ODBIORU ROBÓT BUDOWLANO–MONTAŻOWYCH (WG WŁAŚCIWEGO MINISTERSTWA ORAZ INSTYTUTU TECHNIKI BUDOWLANEJ)
   - NORMY POLSKIEGO KOMITETU NORMALIZACYJNEGO (P.K.N.)
   - INSTRUKCJE, WYTYCZNE, ŚWIADECTWA DOPUSZCZENIA, ATESTY INSTYTUTU TECHNIKI BUDOWLANEJ
   - INSTRUKCJE, WYTYCZNE I WARUNKI TECHNICZNE PRODUKTÓW I DOSTAWCÓW MATERIAŁÓW BUDOWLANO–INSTALACYJNYCH
   - PRZEPISY TECHNICZNE INSTYTUCJI KONTROLUJĄCYCH JAKOŚĆ MATERIAŁÓW I WYKONYWANYCH ROBÓT
   - SPECYFIKACJA WYKONYWANIA ROBÓT ZAŁĄCZONA DO NINIEJSZEGO OPRACOWANIA
9. NINIEJSZY RYSUNEK NALEŻY ROZPARTYWAĆ ŁĄCZNIE Z PROJEKTEM ARCHITEKTONICZNYM ORAZ PROJEKTAMI BRANŻOWYMI
10. PRZY WYKONYWANIU PRAC ZBROJARSKICH PRĘTY NALEŻY DOGIĄĆ DO SZALUNKU Z ZACHOWANIEM OTULIN I PROMIENI GIĘCIA
11. WYKAZ STALI NA ZAŁĄCZONYM WYDRUKU

OBJAŚNIENIA:

±0,00=33,80m n.p."0"W

WIERZCH PŁYTY -3,00

GRUBOŚĆ PŁYTY 25

KIERUNKI UŁOŻENIA ZBROJENIA

OTULINY ZBROJENIA PŁYTY A–A

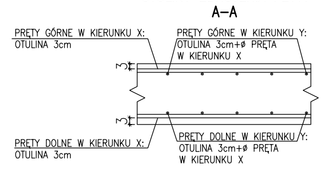

KIERUNEK GŁÓWNY ZBROJENIA: ZBROJENIE W KIERUNKU X

1–1

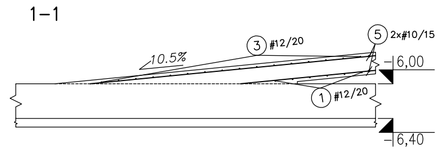

2–2

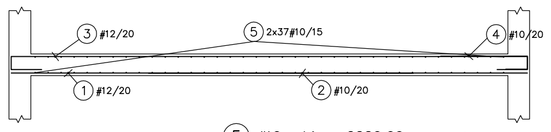

5	#10 mbiez.=2220.00m zakład=30cm	mbiez.
4	160#10/20 LG=1.50m 4x40	100 / 35
3	168#12/20 LG=6.95m 4x40+8	35 / 595 / 35
2	168#10/20 LG=3.05m 8+4x40	305
1	168#12/20 LG=5.95m 8+4x40	595

NAZWA I ADRES INWESTYCJI:	PROJEKT PARKINGU WRAZ Z ZAGOSPODAROWANIEM TERENU WARSZAWA, UL. MADALIŃSKIEGO 25, DZIAŁKA NR EW. 13 OBRĘBU 1-01-20	
FAZA:	PROJEKT WYKONAWCZY	
INWESTOR:	SZPITAL SPECJALISTYCZNY IM. ŚW. RODZINY SP ZOZ Warszawa, ul. Madalińskiego 25	
TYTUŁ RYSUNKU:	POCHYLNIA - RYSUNEK SZALUNKOWY I ZBROJENIE	
PROJEKTANT:	mgr inż. Jacek Lipiec	nr upr. Wa-418/93
OPRACOWANIE:	mgr inż. Marta Grzybowska	
SPRAWDZAJĄCY:	mgr inż. Krzysztof Guraj	nr upr. St-363/73
DATA: VIII 2016	SKALA 1:50	NUMER RYSUNKU: K-04