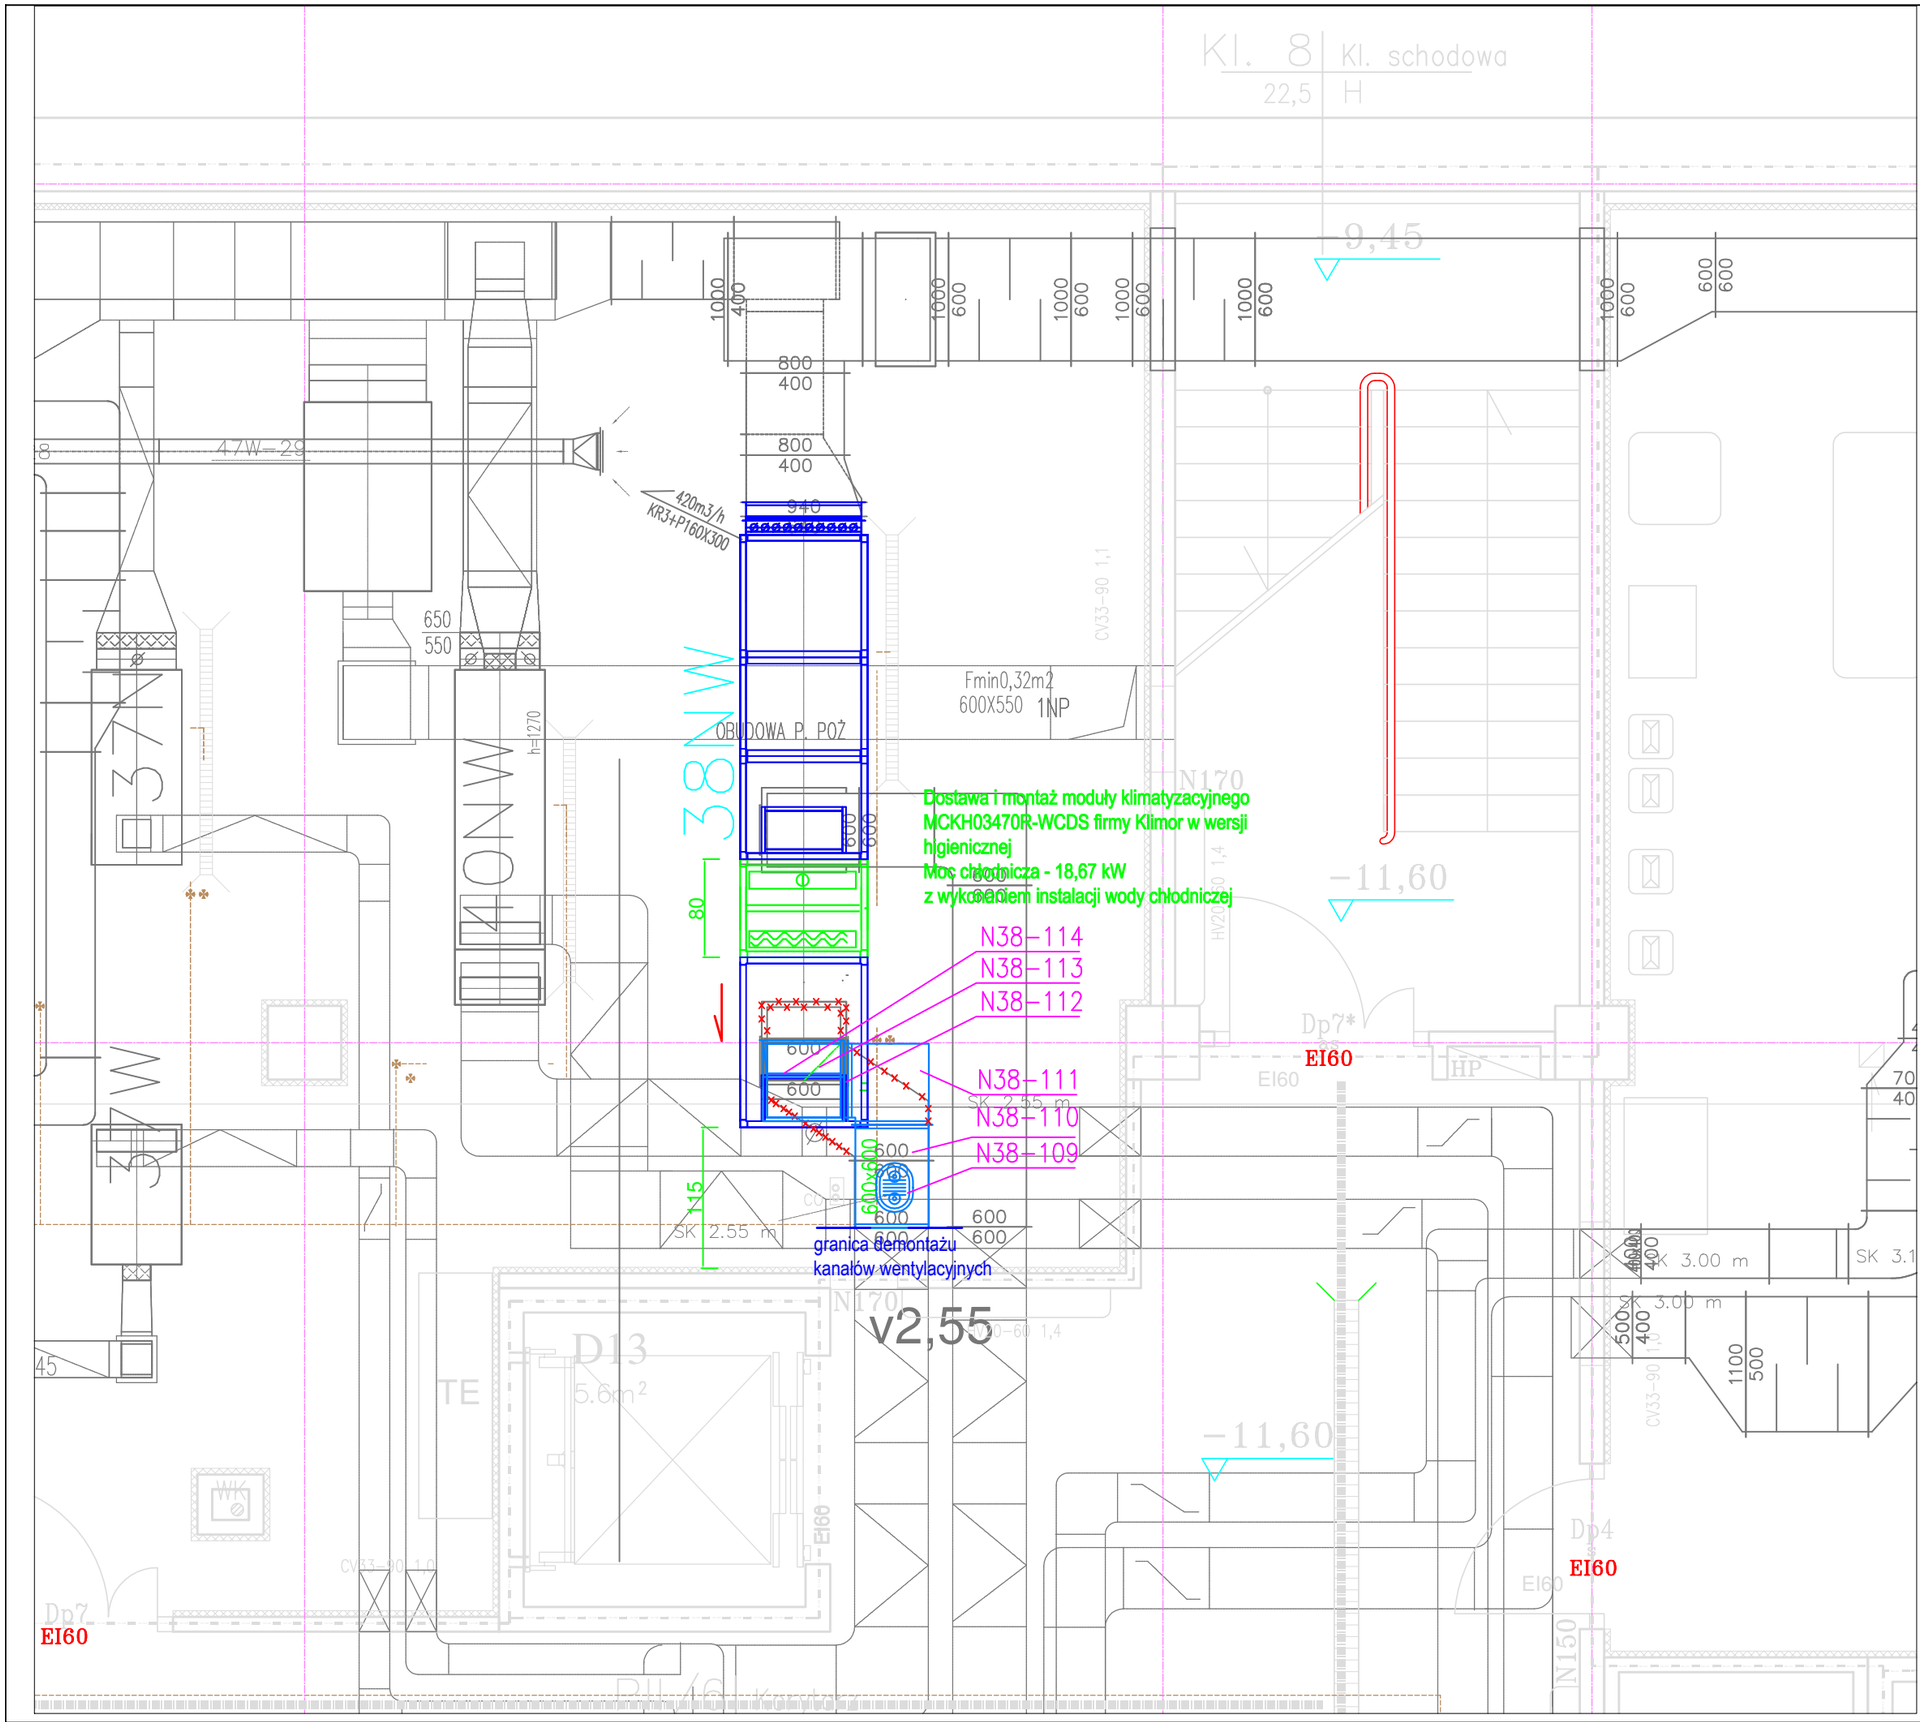


Zakres prac:
- Demontaż czujników temperatury nawiewu
- Demontaż kanałów nawiewnych przy centrali pionowych, oraz poziomych między klapą ppoż a sekcją nawiewną
- Demontaż sekcji filtracyjnej nawiewnej centrali
- Montaż modułu chłodniczego
- Montaż sekcji filtracyjnej nawienej centrali
- Montaż nowych kanałow i kształtek wentylacyjnych między klapą ppoż a sekcją nawiewną centrali uwzględniającą zmianę odlegości
- Montaż czujników temperatury wraz okablowaniem dodatkowych elementówi uruchomienie układu

Przed przystąpieniem do wykonywania robót bezwzględnie zapoznać się z terenem budowy, projektami budowlanymi i wykonawczymi, warunkami lokalnymi, sprawdzić przebieg istniejących instalacji celem uniknięcia ich uszkodzenia.
Przed przystąpieniem do wykonywania poszczególnych instalacji wszystkie wymiary sprawdzić na budowie.

*W PRZYPADKU ZAUWAŻENIA NIEZGODNOŚCI LUB BRAKÓW W PROJEKCIE WYKONAWCA ZOBOWIĄZANY JEST DO BEZZWŁOCZNEGO SKONTAKTOWANIA SIĘ Z PROJEKTANTEM W CELU WYJAŚNIENIA NIEZGODNOŚCI LUB UZUPEŁNIENIU BRAKÓW.*


F.H.U.P "KONCEPT"
Janusz Kawka
Ul. Sidorska 123; 21-500 Biała Podlaska
email: biuro@koncept-bp.pl; tel +48 606 768 811; tel/fax 83 344 43 22


| | | | |
|---|---|---|---|
| Faza Opracowania | PROJEKT BUDOWLANO-WYKONAWCZY | | |
| Nazwa/adres obiektu: | Szpital Specjalistyczny im. Świętej Rodziny SPZOZ<br>ul. Madalińskiego 25 02-544 Warszawa | | |
| Inwestor / Zamawiający: | Szpital Specjalistyczny im. Świętej Rodziny<br>Samodzielny Publiczny Zakład Opieki Zdrowotnej | | |
| Adres Inwestora: | ul. Madalińskiego 25 02-544 Warszawa | | |
| Nazwa zadania: | Rozbudowa instalacji klimatyzacji w Szpitalu Specjalistycznym<br>im. Świętej Rodziny w Warszawie | | |
| | Imię i Nazwisko | Specjalność, nr upr. | Podpis |
| Projektant: | mgr inż. Anna Maruszak | LUB/0389PBS/17<br>instalacyjna w zakresie sieci, instalacji i urządzeń: wodociągowych i kanalizacyjnych, cieplnych, wentylacyjnych i gazowych | |
| Opracował(a): | mgr inż. Krzysztof Maruszak | | |
| Sprawdził: | mgr inż. Mirosława Kobylińska | 278/Lb/99<br>instalacyjna w zakresie sieci, instalacji i urządzeń: wodociągowych i kanalizacyjnych, cieplnych, wentylacyjnych i gazowych | |
| Branża: | Sanitarna - wentylacja i klimatyzacja | Data: | 30.04.2018 |
| Nazwa rysunku: | Instalacja wentylacji z klimatyzacją<br>Poziom piwnicy - 11,60<br>Rozbudowa - układ NW-38 | Skala: 1:50 | Nr. rysunku S-7 |