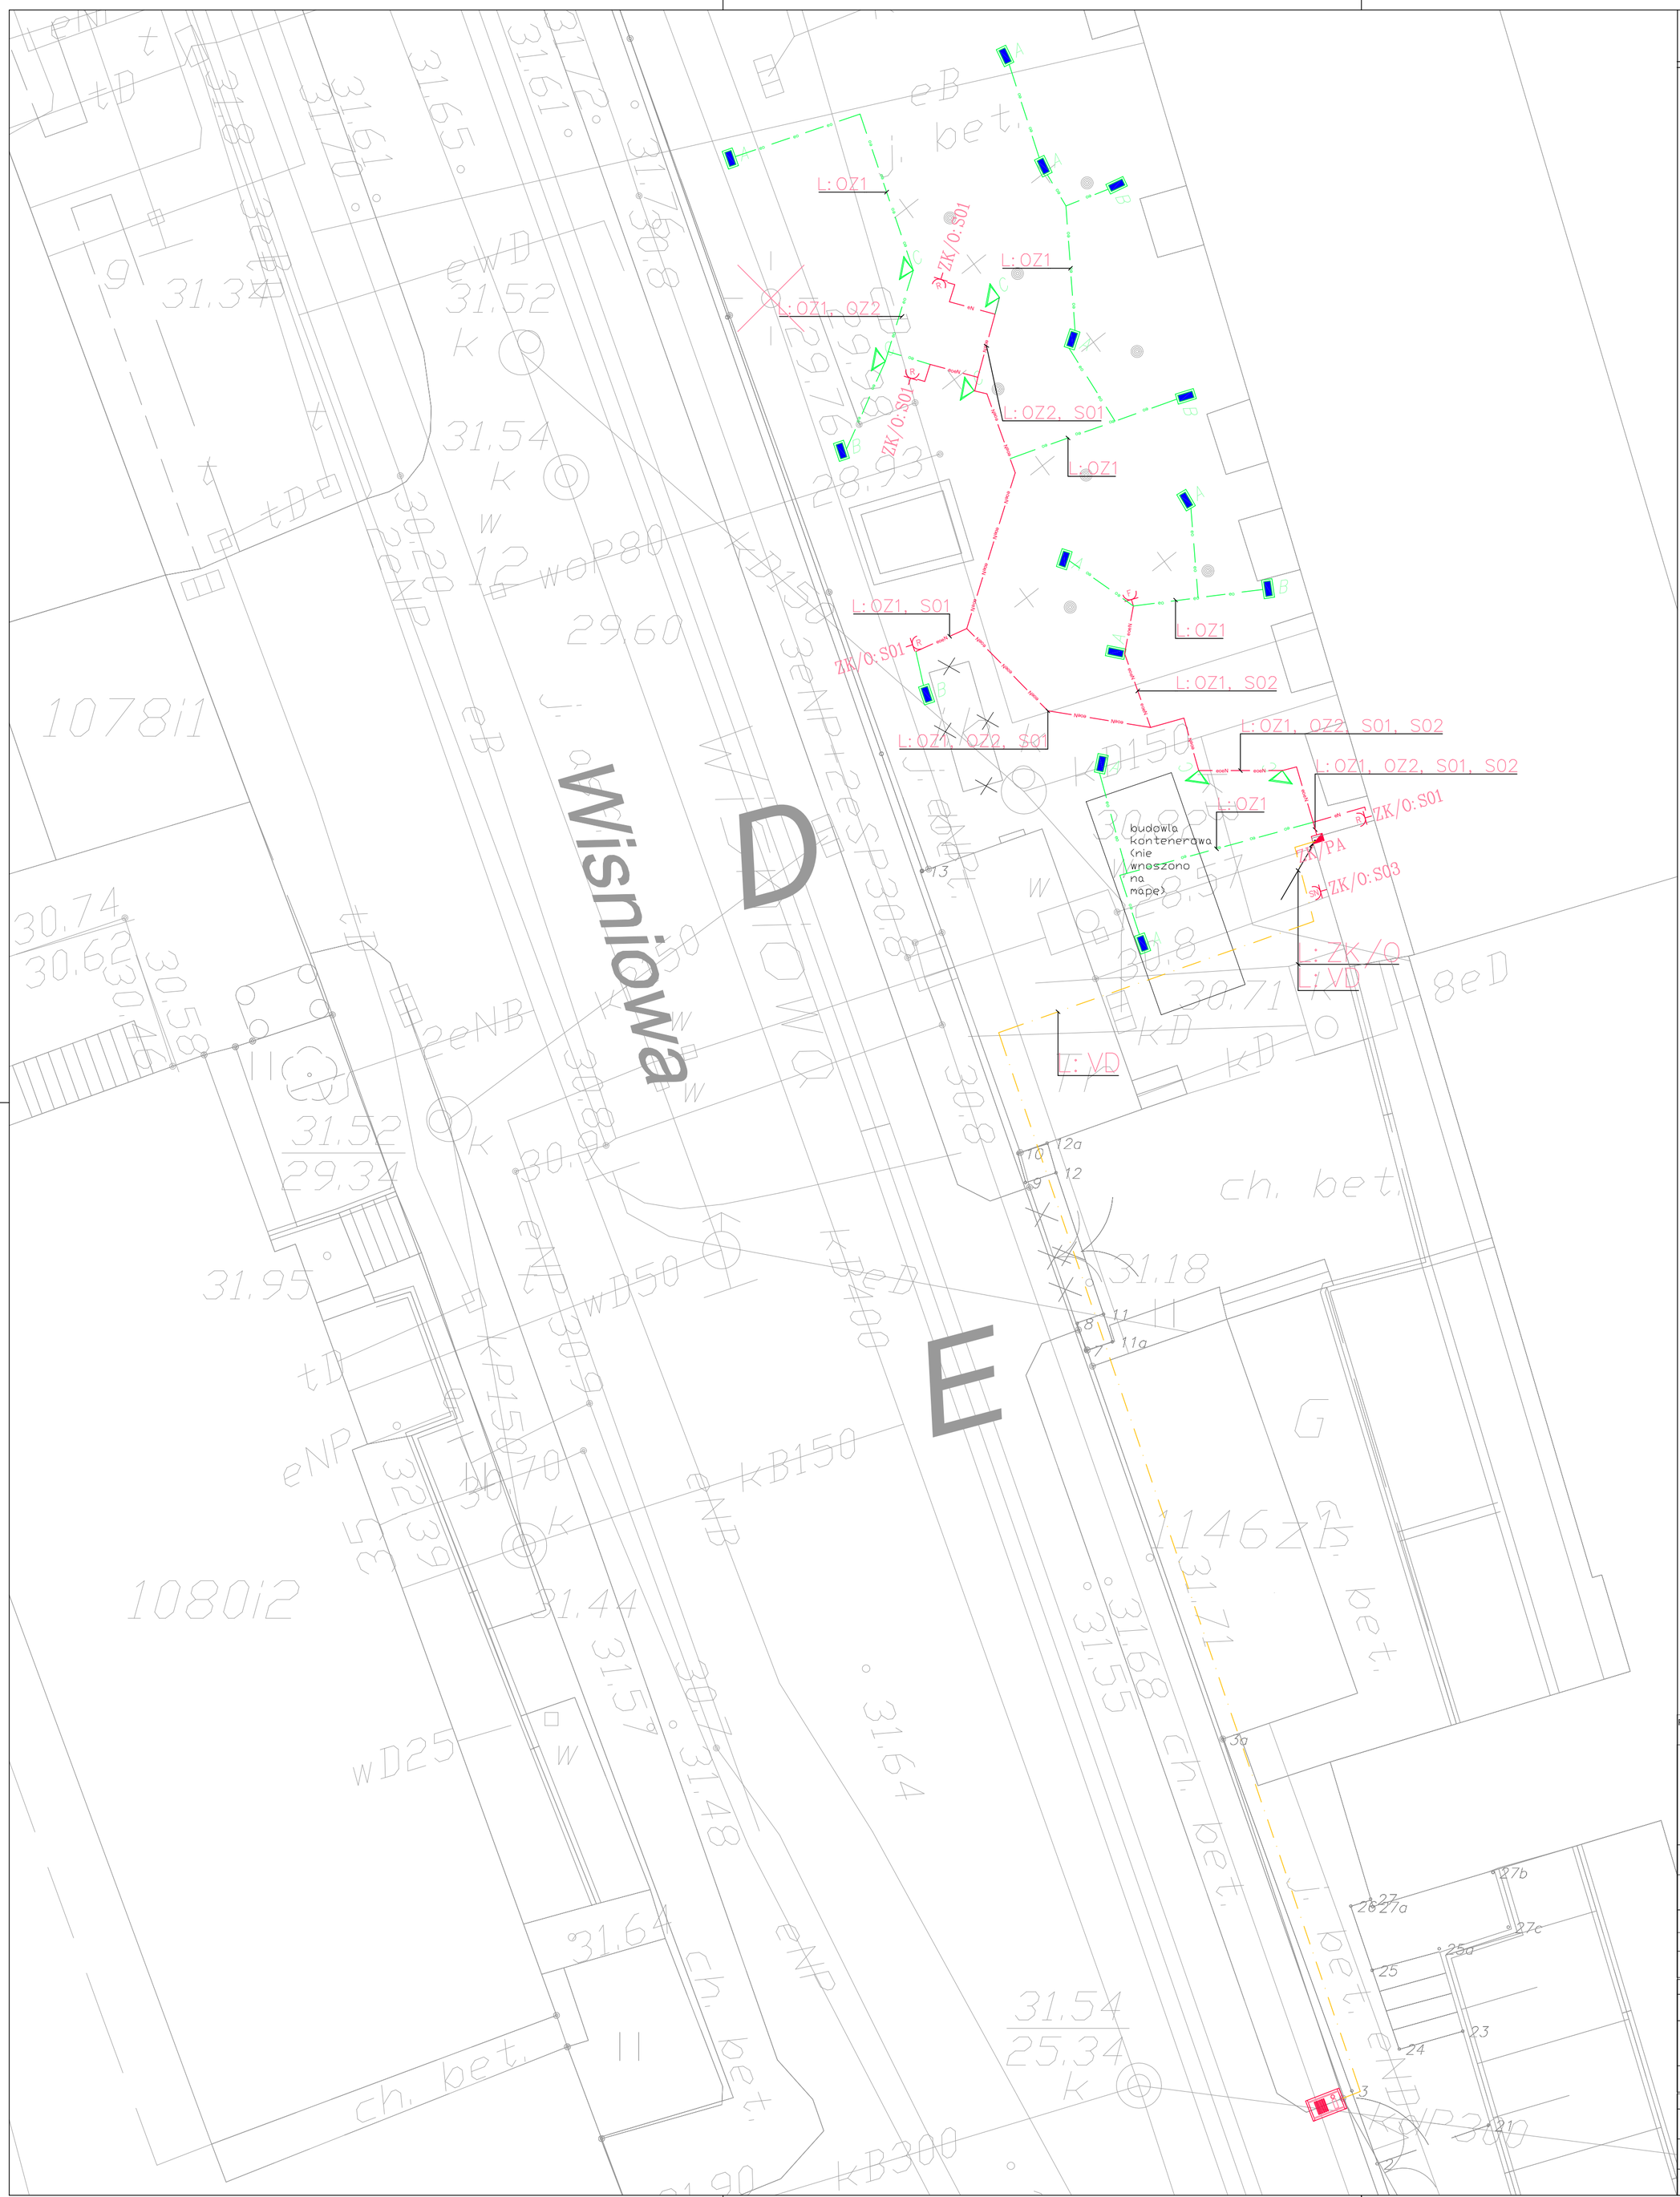

OZNACZENIA

- PROJ. LINIE KABLOWE NISKIEGO NAPIĘCIA eN – YKY
- PROJ. LINIE OŚWIETLENIOWE eo – YKY
- PROJ. LINIA VIDEODOMOFONOWA – XzTKMXpw (5x2x0,8)
- STACJA BRAMOWA DR-41UN – COMMAX

Projekt ten jest własnością autora i jest chroniony przez Ustawę o prawie autorskim i prawach pokrewnych. Wprowadzanie zmian do projektu lub kopiowanie oraz używanie tych rysunków do jakichkolwiek innych celów bez wcześniejszego uzyskania pisemnej zgody autora jest zabronione.

STEFAN GŁAZ
DZIAŁALNOŚĆ W ZAKRESIE ARCHITEKTURY
02-550 Warszawa ul. J. Dąbrowskiego 1m8 REGON:142 453 154, NIP: 521-168-81-60
Tel. 22 845 18 38; e-mail: stefan_g@poczta.onet.pl

Faza opracowania:	PROJEKT BUDOWLANY		
Nazwa/adres obiektu:	Szpital Specjalistyczny im. Świętej Rodziny SPZOZ ul. Madalińskiego 25, 02-544 Warszawa działka ewidencyjna nr13 obręb 0120		
Inwestor / Zamawiający:	Szpital Specjalistyczny im. Świętej Rodziny Samodzielny Publiczny Zakład Opieki Zdrowotnej		
Adres Inwestora:	ul. Madalińskiego 25, 02-544 Warszawa		
Nazwa zadania:	Aktualizacja zagospodarowania terenu Szpitala		
	Imię i Nazwisko	Specjalność, nr upr.	Podpis
Projektant:	mgr inż. Adam Zdziarski	upr. bud. w specjalności instalacyjnej MAZ/0334/POOE/13	
Opracował(a):	inż. Marek Zabuski		
Sprawdził:	mgr inż. Robert Bulzacki	upr bud. w specjalności instalacyjnej MAZ/0336/PWOE/13	
Branża:	ELEKTRYCZNA	Data:	11.2018r
Nazwa rysunku:	Plan sytuacyjny - Ogród instalacje elektryczne	Skala:	1:100
Zakres opracowania:	Projekt instalacji oświetlenia i zasilania na terenie od strony zachodniej budynku A-1 oraz na terenie parkingu od ul. Madalińskiego		

Numer rysunku:	Nr kontraktu	Stadium	Branża	Opracowanie	Etap	Numer	Rewizja
	-	PB	- E	- IE	- 0	- T01	0