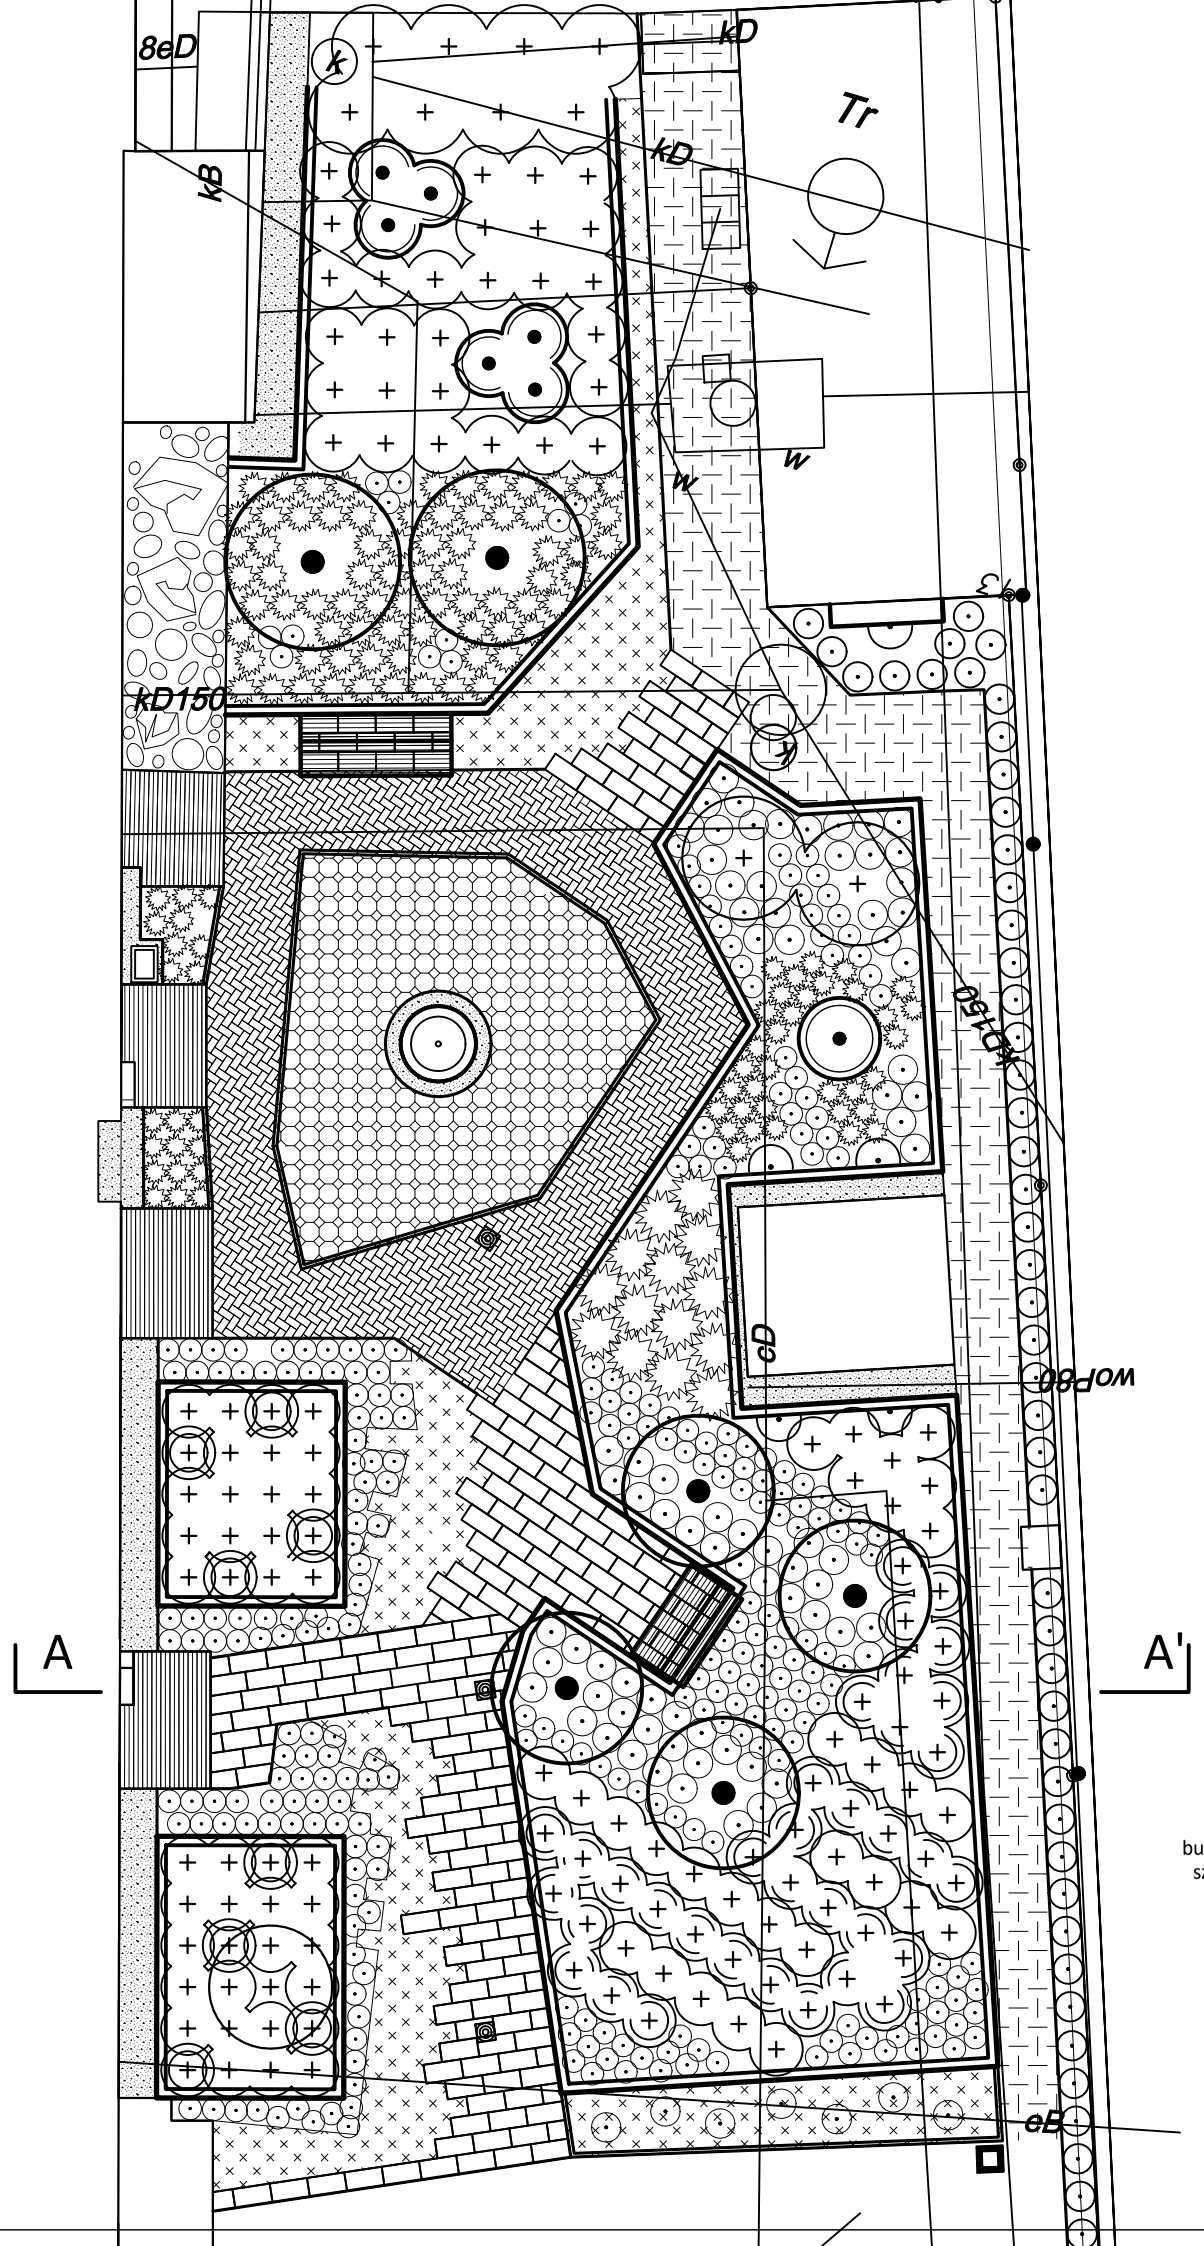

LEGENDA:

NAWIERZCHNIE

- płyty brukowe czarne, błyszczące, 50x25x8cm - 27,5 m2
- kostka brukowa klinkierowa antracyt 20x10x5,2cm - 24 m2
- chodnik wg projektu Architektury - 30 m2
- opaska z grysu bazaltowego - 11,5 m2
- obrzeże typu Ekobord Uni - 30 mb
- obrzeże corten - 28,4 mb
- ozdobna nawierzchnia kamienna 6,3 m2

DONICE I WYPOSAŻENIE

- donica - murek oporowy - 96,4 mb
- ławka z wysokim oparciem - dł.140 - 1 szt. - dł. 200cm - 1 szt.
- siedzisko montaż na istniejącym podeście - 4 szt.
- fontanna corten h=50cm, śr.100cm
- stalowa podpora dla pnącza
- kosz na śmieci - 1 szt.
- lokalizacja przyłącza wody

SZATA ROŚLINNA

- drzewa i krzewy liściaste
- drzewa i krzewy iglaste
- pnącza
- byliny
- trawy ozdobne

PRZEKRÓJ AA'

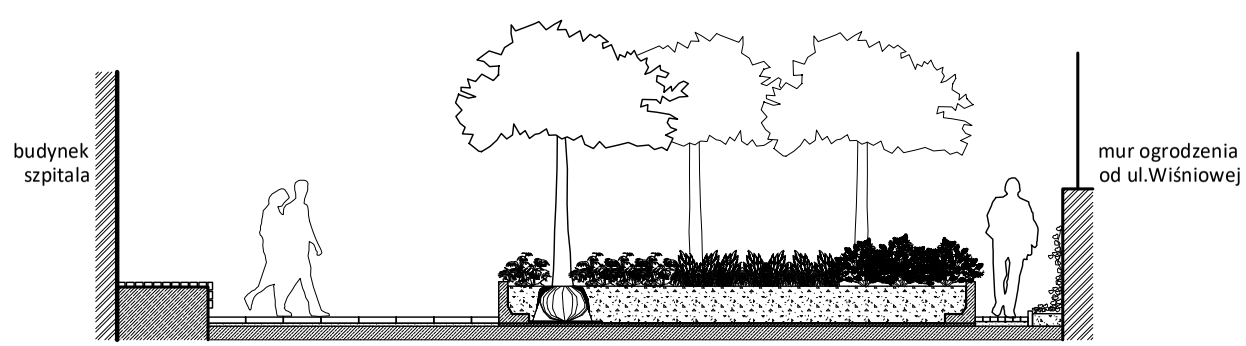

Projekt ten jest własnością autora i jest chroniony przez Ustawę o prawie autorskim i prawach pokrewnych. Wprowadzanie zmian do projektu lub kopiowanie oraz używanie tych rysunków do jakichkolwiek innych celów bez wcześniejszego uzyskania pisemnej zgody autora jest zabronione.

STEFAN GŁAZ
DZIAŁALNOŚĆ W ZAKRESIE ARCHITEKTURY
02-550 Warszawa ul. J. Dąbrowskiego 1m8 REGON:142 453 154, NIP: 521-168-81-60
Tel. 22 845 18 38; e-mail: stefan_g@poczta.onet.pl

Faza opracowania:	PROJEKT BUDOWLANY
Nazwa/adres obiektu:	Szpital Specjalistyczny im. Świętej Rodziny SPZOZ ul. Madalińskiego 25, 02-544 Warszawa działka ewidencyjna nr13 obręb 0120
Inwestor / Zamawiający:	Szpital Specjalistyczny im. Świętej Rodziny Samodzielny Publiczny Zakład Opieki Zdrowotnej
Adres Inwestora:	ul. Madalińskiego 25, 02-544 Warszawa
Nazwa zadania:	Aktualizacja zagospodarowania terenu Szpitala

	Imię i Nazwisko	Specjalność, nr upr.	Podpis
Projektant:	mgr inż. Katarzyna Molska	Ogr.5233/96	
Opracował(a):	mgr inż. Katarzyna Molska		
Sprawdził:			

Branża:	inżynieryjna	Data:	11.2018r
Nazwa rysunku:	Projekt zagospodarowania terenu	Skala:	1:100
Zakres opracowania:	Projekt zieleni na terenie szpitala od strony zachodniej budynku A-1 a ogrodzeniem od ul. Wiśniowej		

Numer rysunku:	Nr kontraktu	Stadium	Branża	Opracowanie	Etap	Numer	Rewizja
	-	PB	- Z	- PZ	- 0	- R01	0