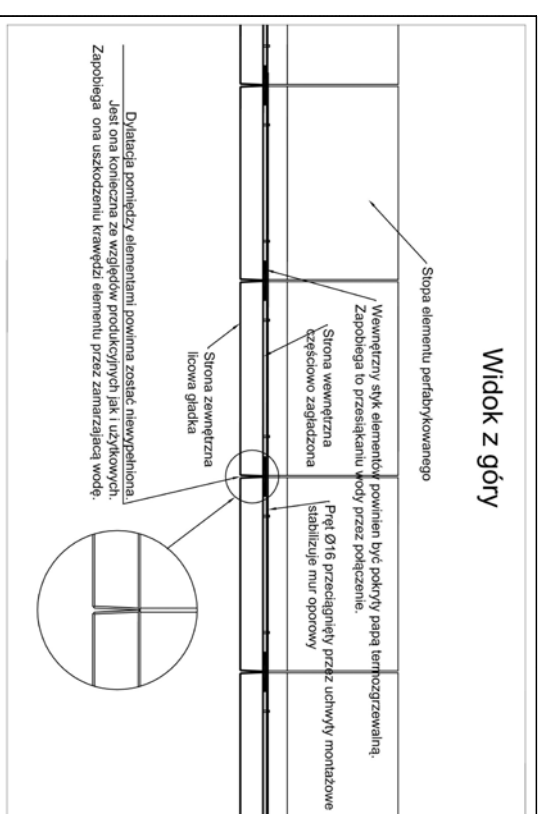
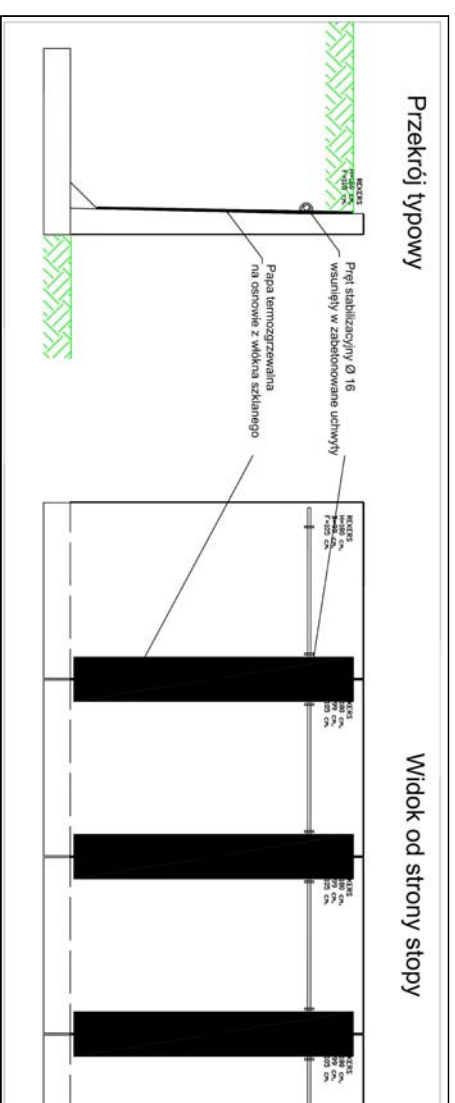
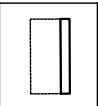
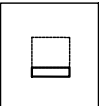

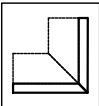
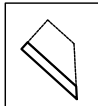
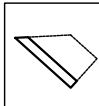
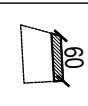
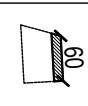



## SCHEMAT MONTAŻU ŚCIAN OPOROWYCH (prod. REKERS) :



## LEGENDA:

### ELEMENTY ŚCIAN OPOROWYCH (marka referencyjna Rekers)

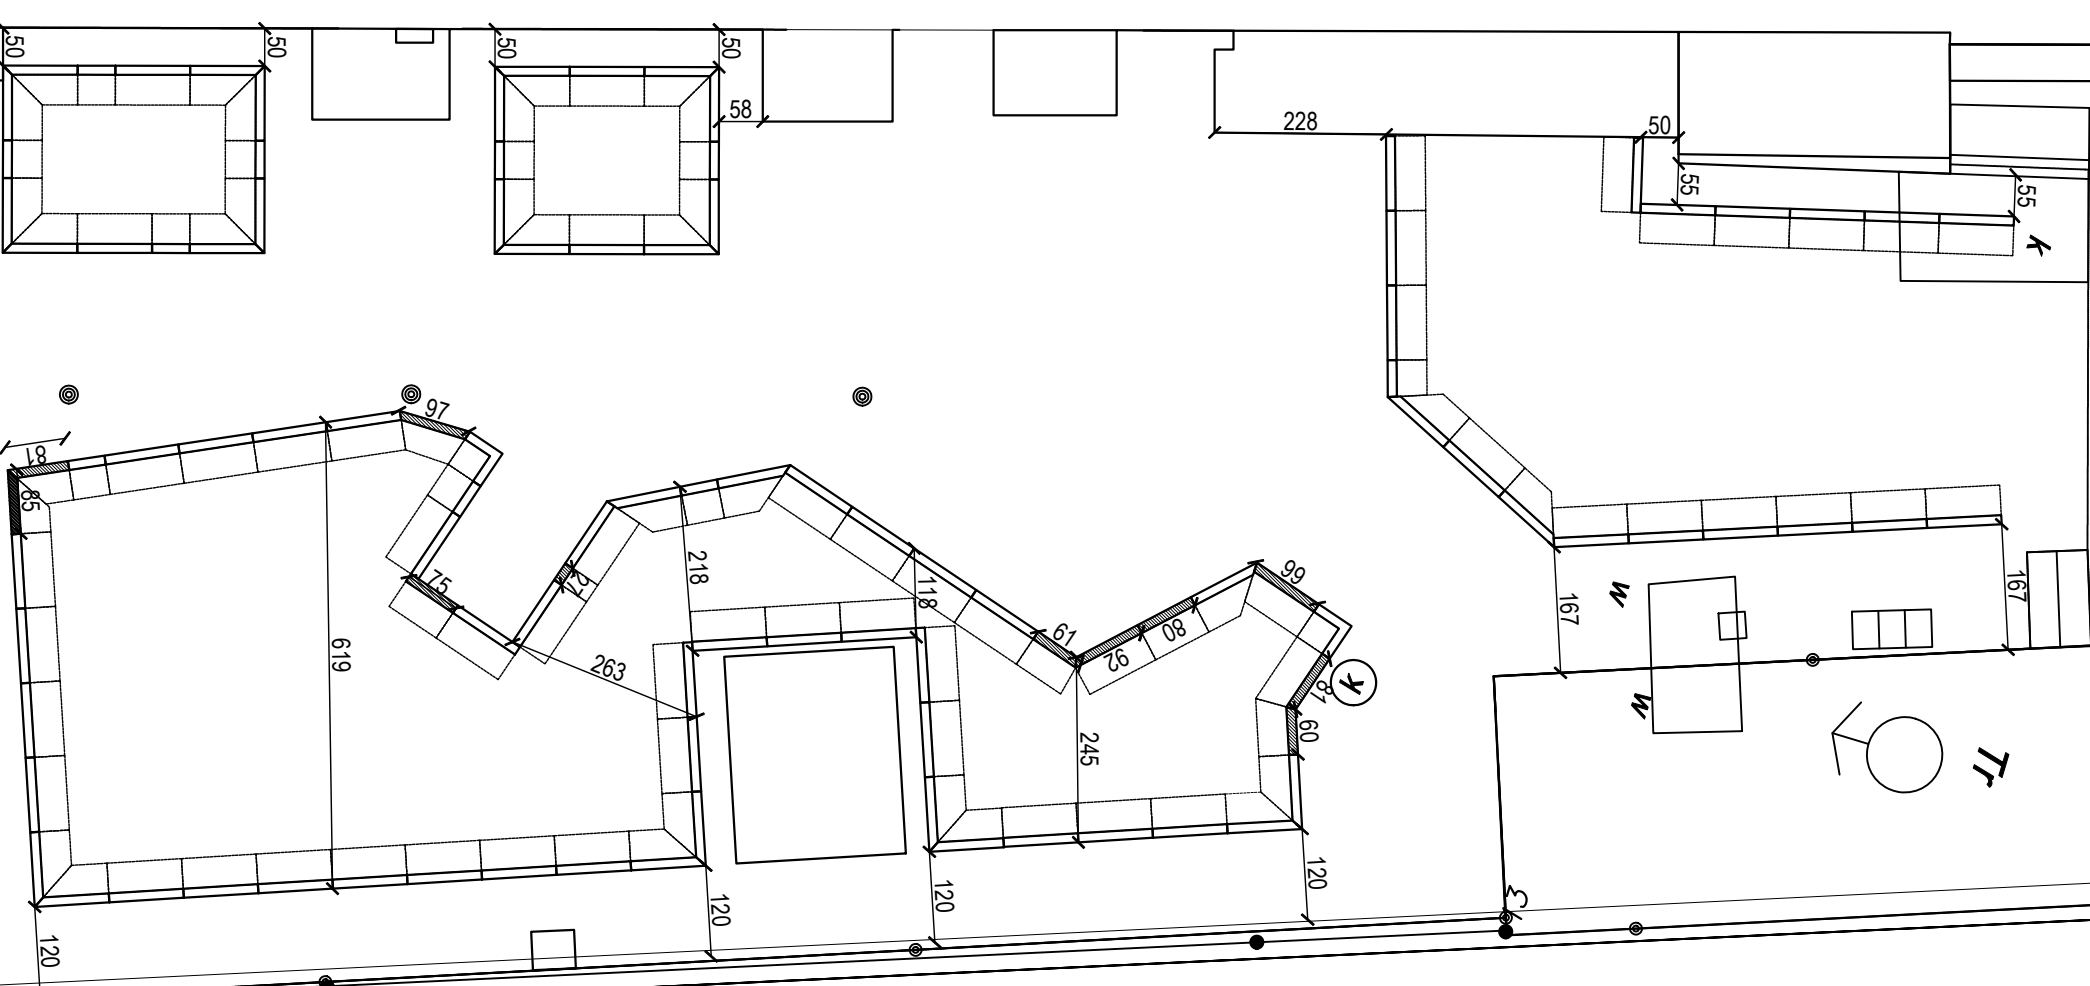-  element TYP L12 H=55 cm, długość zabudowy 99 cm - 54 szt.
-  element TYP L12 H=55 cm, długość zabudowy 49 cm - 10 szt.
-  narożnik 90st. jednoelementowy gr. 12 cm, H=55 cm, długość zabudowy 49 cm - 2 szt.
-  narożnik 90st. lewy gr. 12 cm, H=55 cm, długość zabudowy 99 cm - 12 szt.
-  narożnik 90st. prawy gr. 12 cm, H=55 cm, długość zabudowy 99 cm - 12 szt.
-  narożnik zewnętrzny 45st. lewy gr. 12 cm, H=55 cm, długość zabudowy 99 cm - 3 szt.
-  narożnik zewnętrzny 45st. prawy gr. 12 cm, H=55 cm, długość zabudowy 99 cm - 2 szt.
-  element g.12 cm, H=55 cm, nietypowy, na zamówienie - 10 szt.



Projekt ten jest własnością autora i jest chroniony przez Ustawę o prawie autorskim i prawach pokrewnych. Wprowadzenie zmian do projektu lub kopiowanie oraz używanie tych rysunków do jakichkolwiek innych celów bez wstępnego pisemnego zgody autora jest zabronione.

STEFAN GLAZ  
 DZIAŁALNOŚĆ W ZAKRESIE ARCHITECTURY  
 02-550 Warszawa ul. J. Dąbrowskiego 116B REGON:142 453 154, NIP: 521-169-81-80  
 Tel. 22 845 18 36, e-mail: stefan\_glaz@poczta.onet.pl

### PROJEKT BUDOWLANY

Faza opracowania:	<b>PROJEKT BUDOWLANY</b>		
Nazwa/adres obiektu:	Szpital Specjalistyczny im. Świętej Rodziny SPZOZ ul. Madalińskiego 25, 02-544 Warszawa	Specjalność, nr upr.:	Ogr.5233968
Inwestor / Zamawiający:	Szpital Specjalistyczny im. Świętej Rodziny Samodzielny Publiczny Zakład Opieki Zdrowotnej ul. Madalińskiego 25, 02-544 Warszawa	Data:	11.2018r
Nazwa zadania:	Aktualizacja zagospodarowania terenu Szpitala	Skala:	1:100
Projektant:	mgr inż. Katarzyna Mojska	Podpis:	
Opracowanie/ę:	mgr inż. Katarzyna Mojska		
Sprawdził:			
Branda:	Inżynieria		
Nazwa rysunku:	Projekt ścian oporowych		
Zakres opracowania:	Projekt zieleni na terenie szpitala od strony zachodniej budynku A-1 a ogrodzeniem od ul. Wiskowej		
Numer rysunku:	Nr kontaktu   Stan   Branda   Opracowanie   Etap   Numer   Revizja		
	- PB - Z - PZ - 0 - R03		0