A - A
1:20

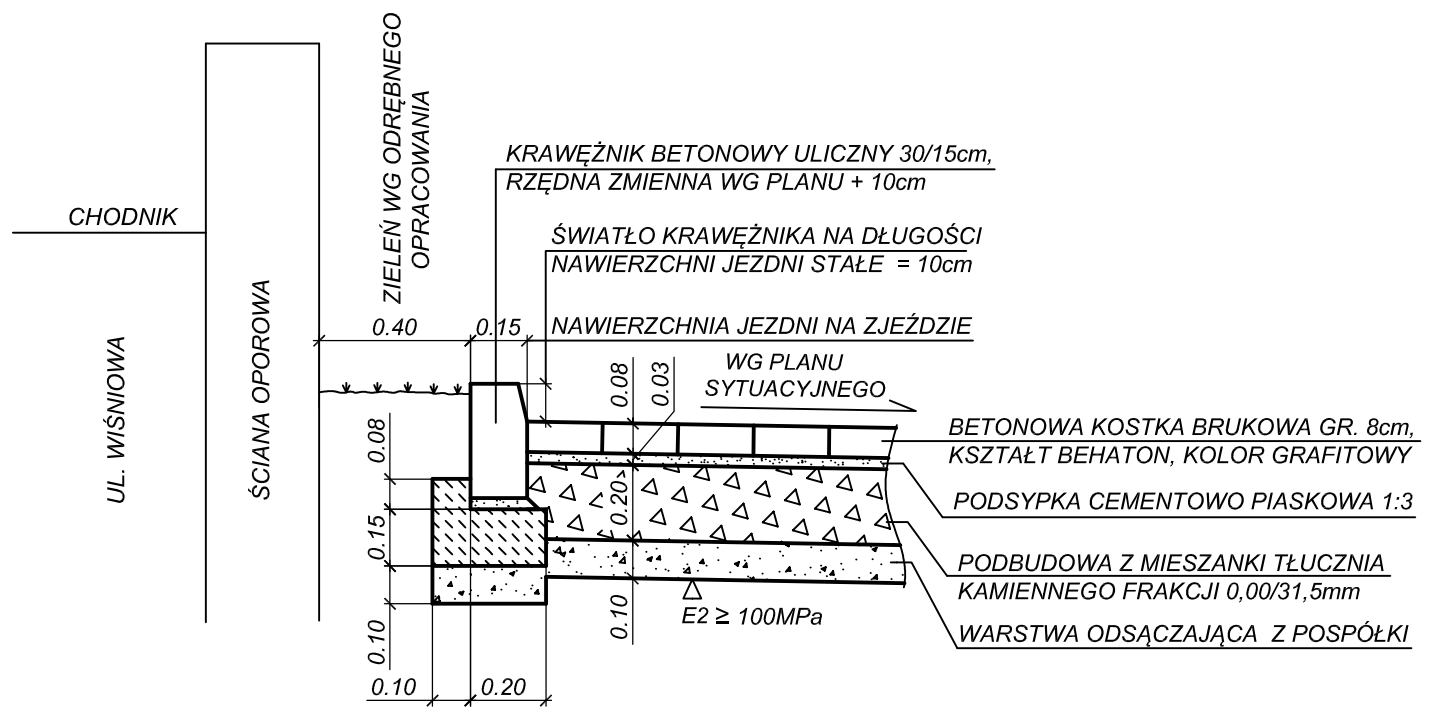

B - B
1:20

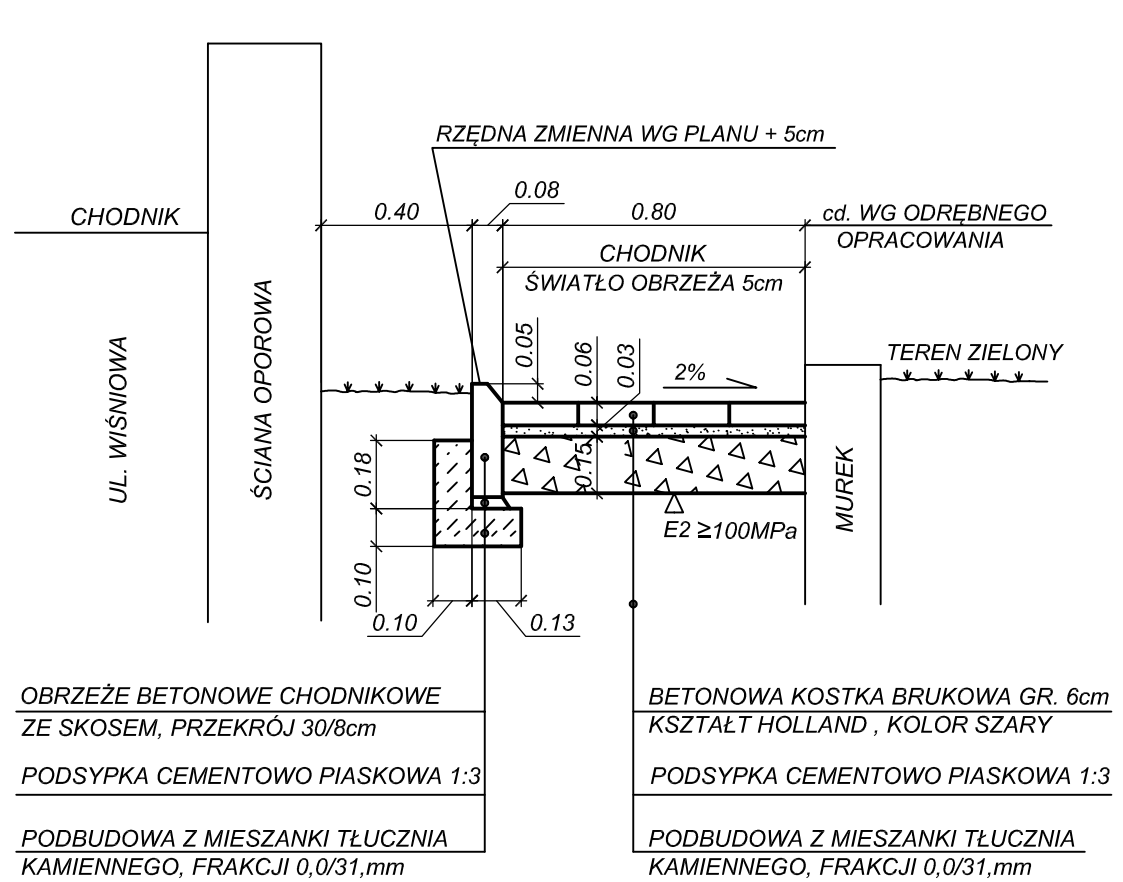

C - C
1:20

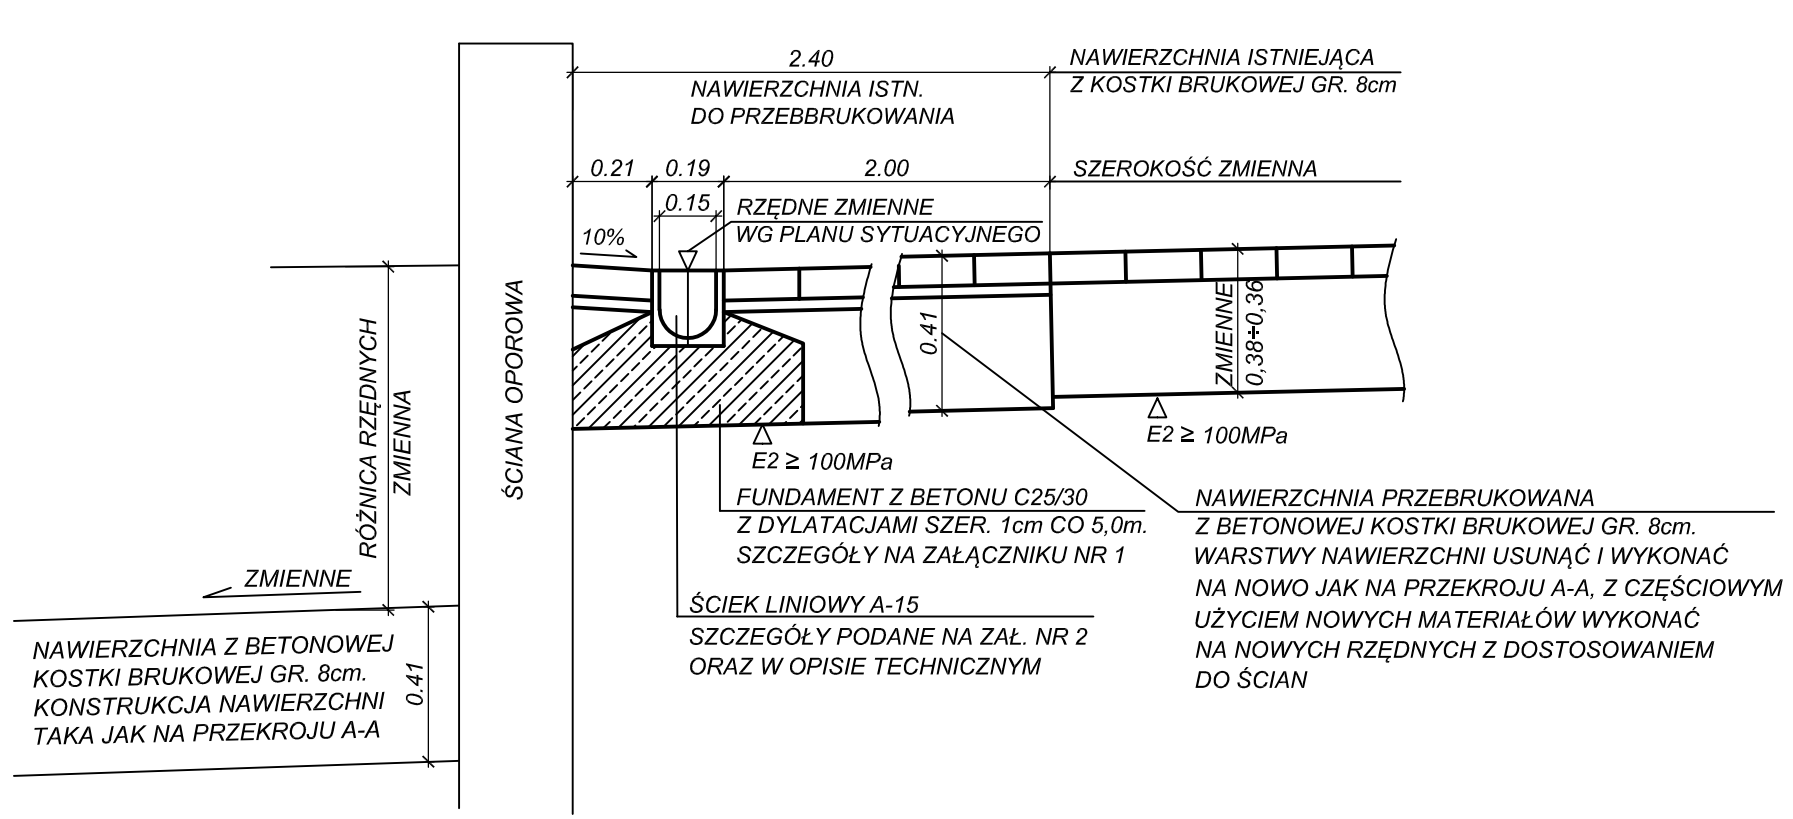

D - D
1:20

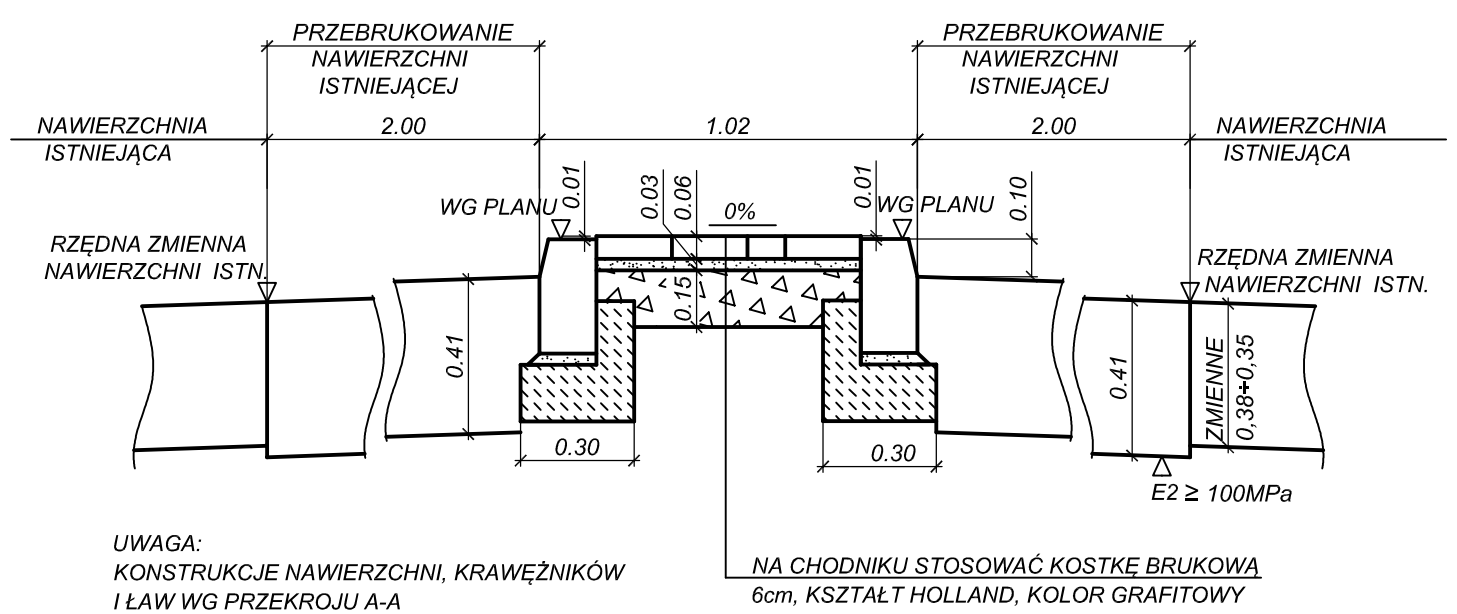

UWAGA:
KONSTRUKCJE NAWIERZCHNI, KRAWĘŻNIKÓW
I ŁAW WG PRZEKROJU A-A

NA CHODNIKU STOSOWAĆ KOSTKĘ BRUKOWĄ
6cm, KSZTAŁT HOLLAND, KOLOR GRAFITOWY

E - E
1:20

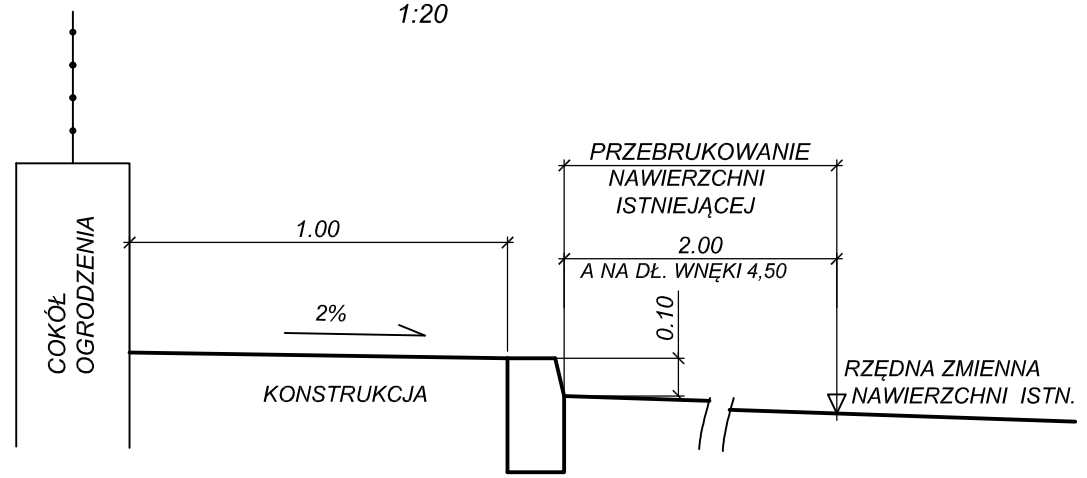

UWAGA:
KONSTRUKCJE NAWIERZCHNI, KRAWĘŻNIKÓW
I ŁAW WG PRZEKROJU A-A

Projekt ten jest własnością autora i jest chroniony przez Ustawę o prawie autorskim i prawach pokrewnych. Wprowadzanie zmian do projektu, lub kopiowanie oraz używanie tych rysunków do jakichkolwiek innych celów bez wcześniejszego uzyskania pisemnej zgody autora jest zabronione.

STEFAN GŁAZ
DZIAŁALNOŚĆ W ZAKRESIE ARCHITEKTURY
02-550 Warszawa ul. J. Dąbrowskiego 1m8 REGON:142 453 154, NIP: 521-168-81-60
Tel. 22 845 18 38; e-mail: stefan_g@poczta.onet.pl

Faza opracowania:	PROJEKT WYKONAWCZY
Nazwa/adres obiektu:	Szpital Specjalistyczny im. Świętej Rodziny SPZOZ ul. Madalińskiego 25, 02-544 Warszawa działka ewidencyjna nr13 obręb 0120
Inwestor / Zamawiający:	Szpital Specjalistyczny im. Świętej Rodziny Samodzielny Publiczny Zakład Opieki Zdrowotnej
Adres Inwestora:	ul. Madalińskiego 25, 02-544 Warszawa
Nazwa zadania:	Wykonanie instalacji przeciwbłodzeniowej i przebudowa nawierzchni podjazdów do izby przyjęć i wejścia głównego w budynku A1 szpitala

	Imię i Nazwisko	Specjalność, nr upr.	Podpis
Projektant:	mgr inż. Leszek Pawlak	upr. bud. w specjalności drogowej WZDP 336/66	
Opracował(a):	mgr inż. Leszek Pawlak		
Sprawdził:			

Branża:	DROGOWA	Data:	11.2018r
Nazwa rysunku:	SZCZEGÓŁY KONSTRUKCYJNE NAWIERZCHNI	Skala:	1:20
Zakres opracowania:	Projekt remontu nawierzchni drogowych, parkingowych i chodników na terenie Szpitala		

Nr kontraktu	Stadium	Branża	Opracowanie	Etap	Numer	Rewizja
Numer rysunku:			- PB - D - PD - 0 - R02			0