
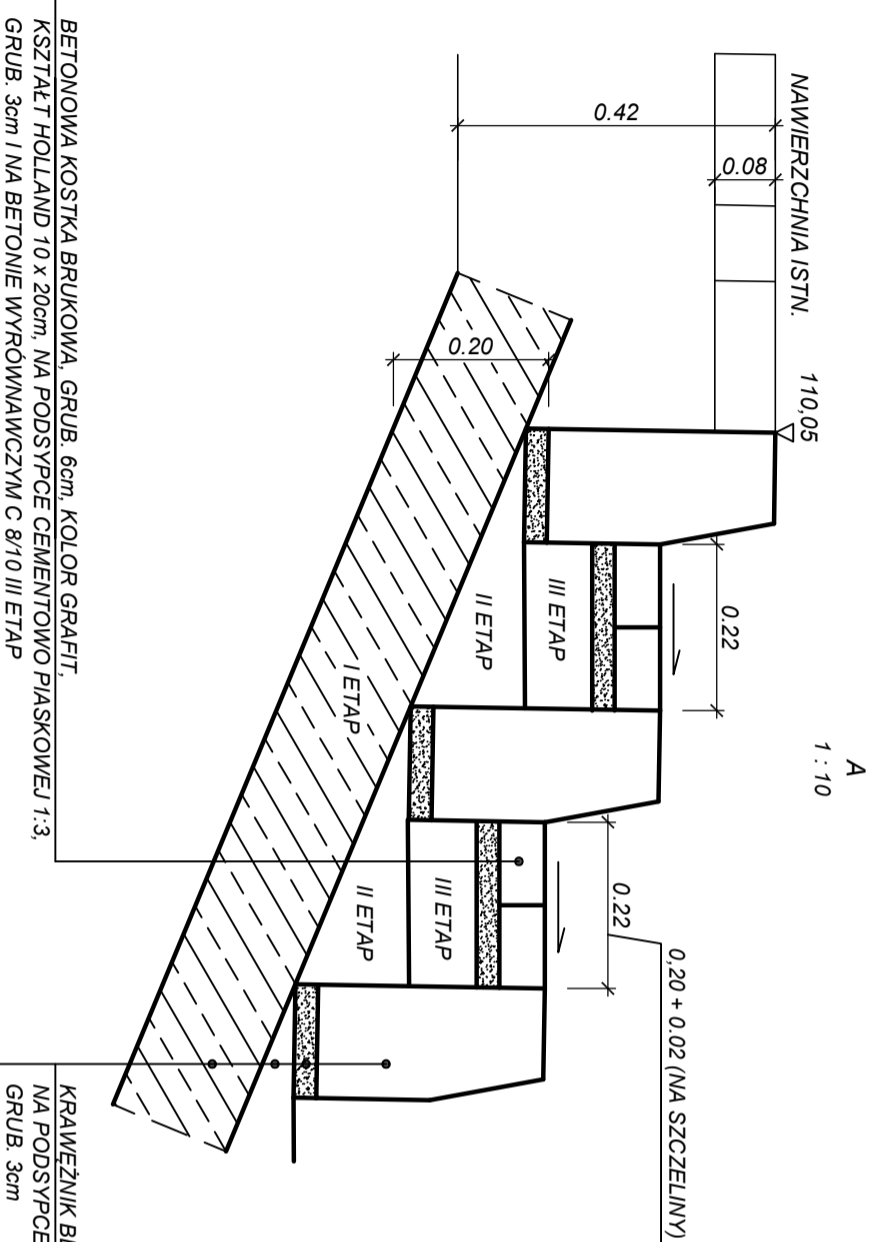


SZKICOWY PRZEKRÓJ SCHODÓW
1 : 25

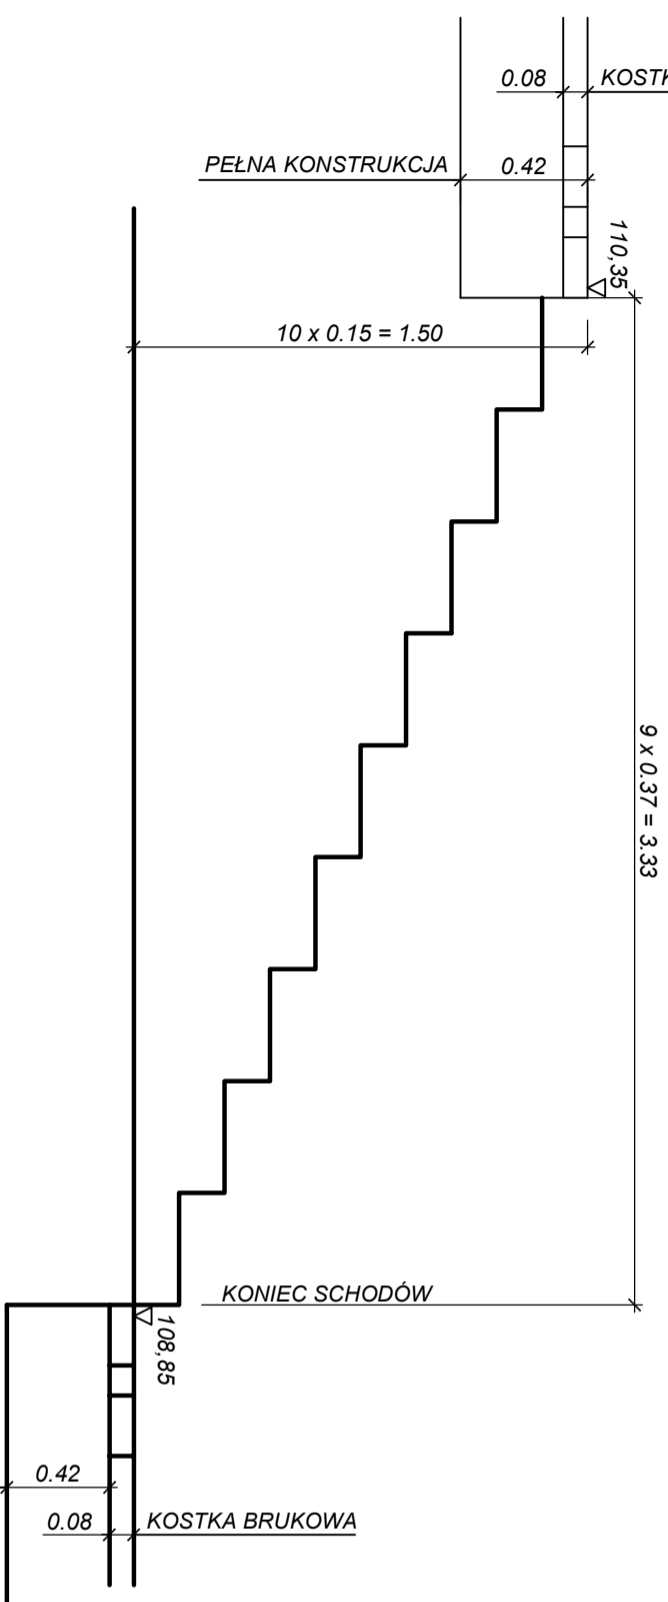

BETONOWA KOSTKA BRUKOWA, GRUB. 6cm, KOLOR GRAFIT,
Kształt Holland 10 x 20cm, NA PODSYPCE CEMENTOWO PIASKOWEJ 1:3,
GRUB. 3cm I NA BETONIE WYRÓWNAWCZYM C 8/10 III ETAP

KRAWĘŻNIK BETONOWY ULICZNY 30 x 15cm
NA PODSYPCE CEMENTOWO PIASKOWEJ 1:3,
GRUB. 3cm
BETON WYRÓWNAWCZY C 8/10 - II ETAP
PLYTA BETONOWA C 16/20

- UWAGI:
1. DŁUGOŚĆ PŁYTY - W POŁOWIE DYLATACJA.
 2. BETONOWAĆ W TRZECH ETAPACH.
 3. POWIERZCHNIĘ KOSTKI POCHYLIC W STOSUNKU DO KRAWĘŻNIKA O 0.5cm
 4. SZEROKOŚĆ SCHODÓW 1.40m, PORĘCZCE UJĘTE SĄ W WPROJEKCIE KONSTRUKCYJNYM.

Projekt ten jest własnością autora i jest chroniony przez Ustawę o prawie autorskim i prawach pokrewnych. Wprowadzenie zmian do projektu lub kopiowanie oraz udzielenie tych rysunków do jakichkolwiek innych celów bez wczesniejszego uzyskania pisemnej zgody autora jest zabronione.

STEFAN GŁAZ
DZIAŁALNOŚĆ W ZAKRESIE ARCHITEKTURY
02-550 Warszawa ul. J. Dąbrowskiego 17a8 REGON:142 453 154, NIP: 521-169-81-80
Tel. 22 945 18 35; e-mail: stefan_glaz@poczta.onet.pl

PROJEKT BUDOWLANY

Etap opracowania:	PROJEKT BUDOWLANY		
Nazwa/adres obiektu:	Szpital Specjalistyczny im. Świętej Rodziny SPZOZ ul. Madalińskiego 25, 02-544 Warszawa działka ewidencyjna nr13 obręb 0120		
Inwestor / Zamawiający:	Szpital Specjalistyczny im. Świętej Rodziny Samodzielny Publiczny Zakład Opieki Zdrowotnej ul. Madalińskiego 25, 02-544 Warszawa		
Adres inwestora:	ul. Madalińskiego 25, 02-544 Warszawa		
Nazwa zadania:	Zagospodarowanie terenu Szpitala strona wschodnia - etap II		
Projektant:	mgr inż. Leszek Pawlak	Specjalność, nr upr.	Podpis
Opracowanie:	mgr inż. Leszek Pawlak	upr. bud. w specjalności drogowej WZDP 39686	
Sprawdził:	mgr inż. Leszek Pawlak		
Bransz:	DROGOWA	Data:	03.2020 r.
Nazwa rysunku:	KONSTRUKCJA SCHODÓW	Skala:	1:25, 1:10

Zakres opracowania:	Projekt remontu nawierzchni drogowych na terenie Szpitala od strony wschodniej			
Numer rysunku:	Nr kartonu	Stron	Strona	Opis
15/20/TECH	PB - D - PD - 0 - R03	0		