DETAL A elemeny powtarzalne ogrodzenia skala 1:20

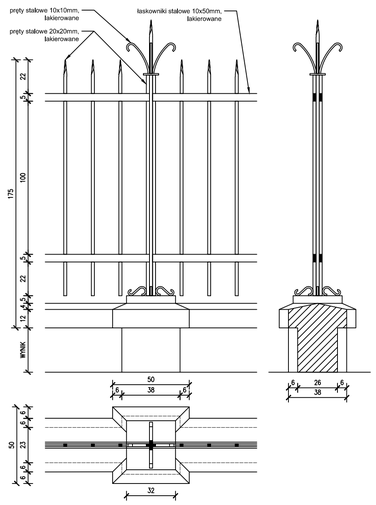

DETAL B elemeny powtarzalne ogrodzenia skala 1:20

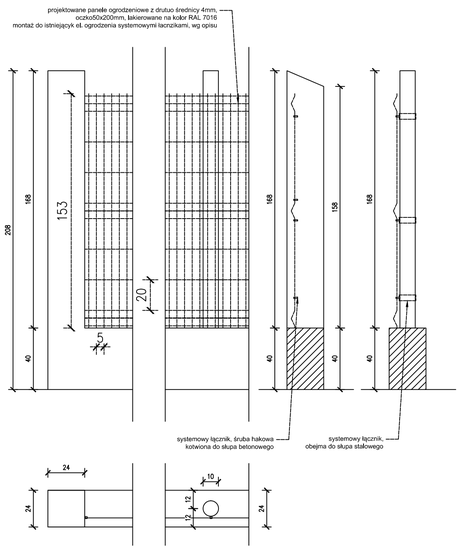

MAPA SYTUACYJNA skala 1:500

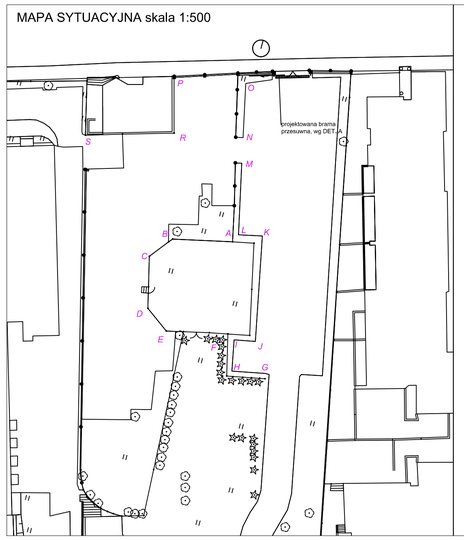

DETAL C schody terenowe skala 1:20

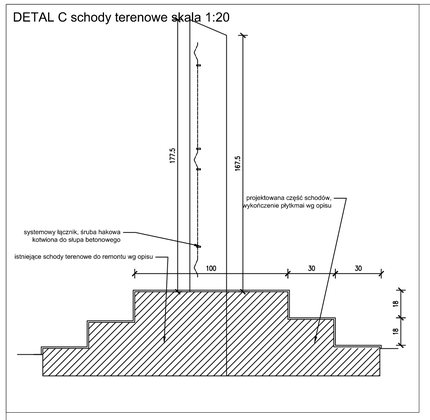

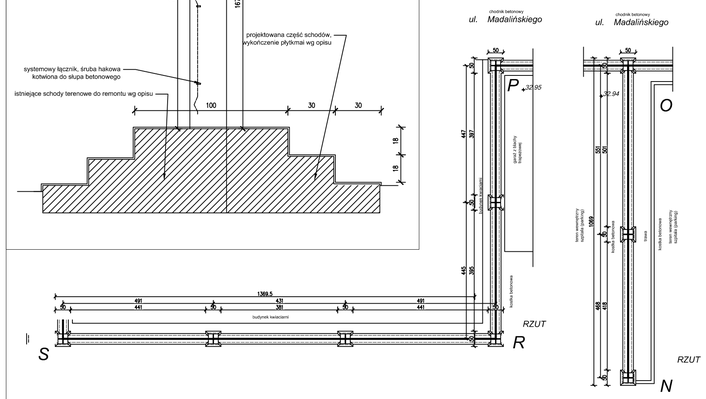

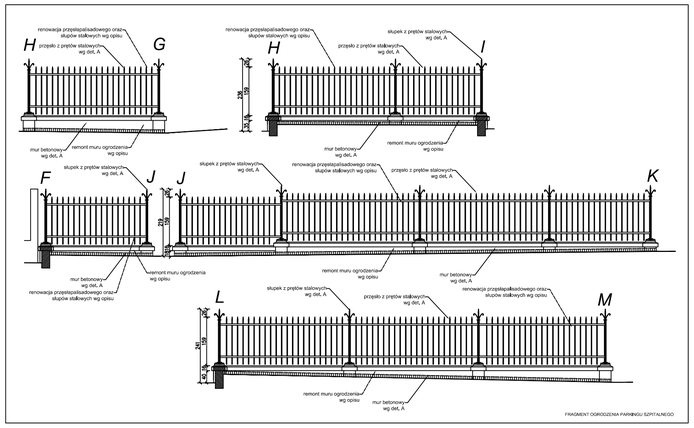

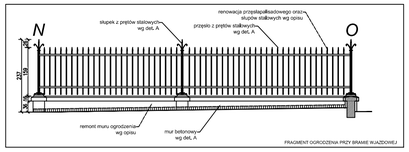

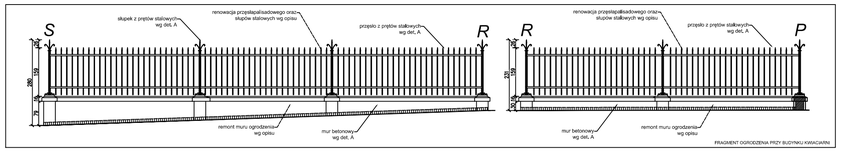

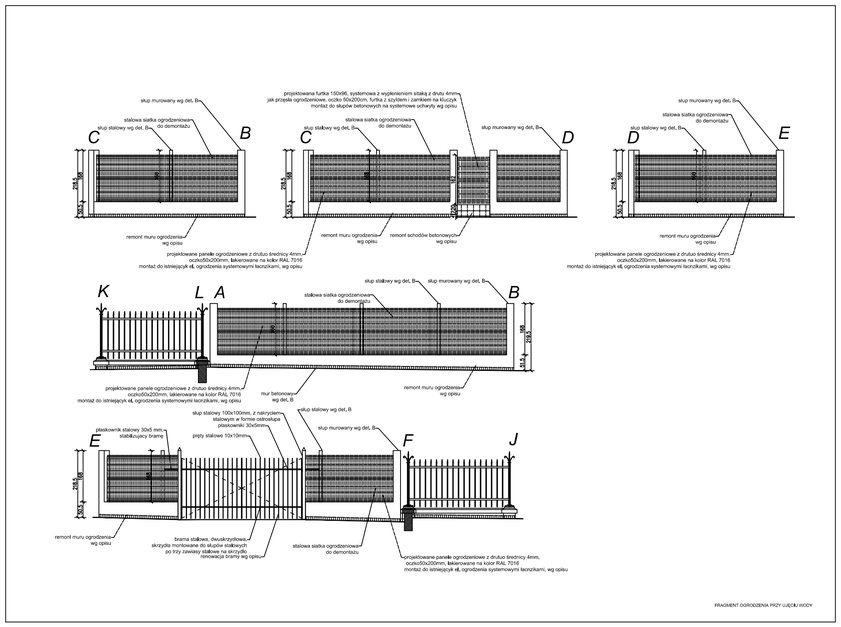

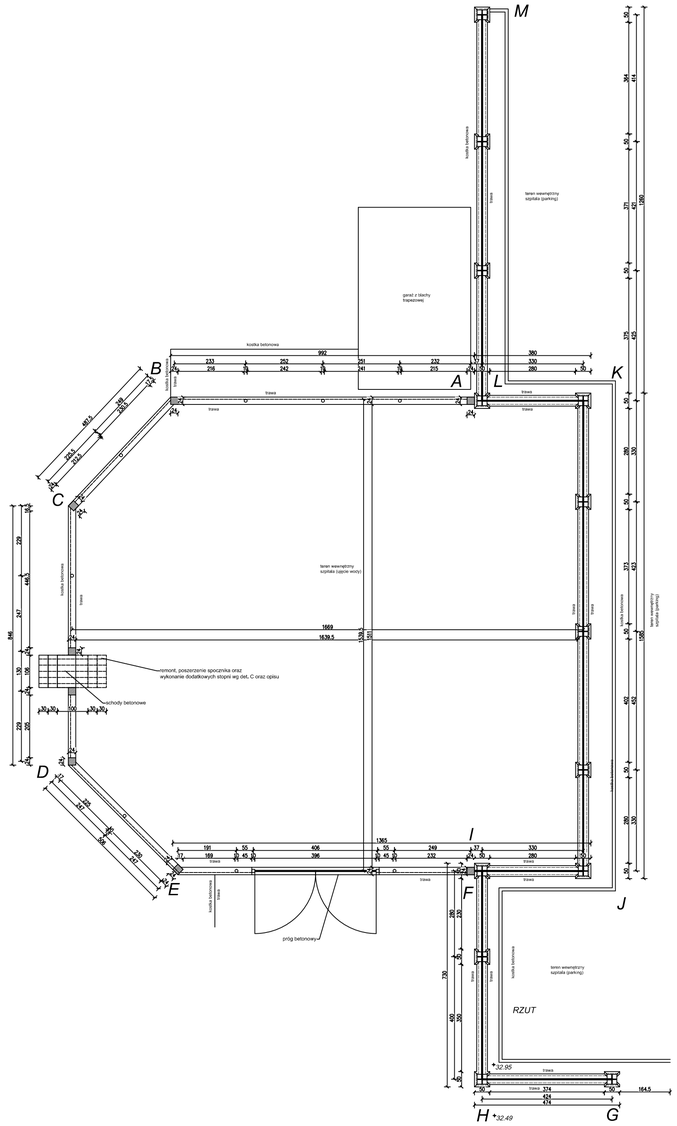

LEGENDA:

- ISTNIEJĄCE WYKOŃCZENIE MURU TYNKIEM GŁADKIM
- COKÓŁ Z PŁYTEK CERMAMACZNYCH WG OPISU

Projekt ten jest własnością autora i jest chroniony przez Ustawę o prawie autorskim i prawach pokrewnych. Wprowadzanie zmian do projektu, lub kopiowanie oraz używanie tych rysunków do jakichkolwiek innych celów bez wcześniejszego uzyskania pisemnej zgody autora jest zabronione.

STEFAN GŁAZ
DZIAŁALNOŚĆ W ZAKRESIE ARCHITEKTURY
02-550 Warszawa ul. J. Dąbrowskiego 1mB REGON:142 453 154, NIP: 521-168-81-60
Tel. 22 845 18 38; e-mail: stefan_gl@poczta.onet.pl

Faza opracowania:	PROJEKT BUDOWLANY		
Nazwa/adres obiektu:	Szpital Specjalistyczny im. Świętej Rodziny SPZOZ ul. Madalińskiego 25, 02-544 Warszawa działka ewidencyjna nr13 obręb 0120		
Inwestor / Zamawiający:	Szpital Specjalistyczny im. Świętej Rodziny Samodzielny Publiczny Zakład Opieki Zdrowotnej		
Adres Inwestora:	ul. Madalińskiego 25, 02-544 Warszawa		
Nazwa zadania:	Zagospodarowanie terenu Szpitala strona wschodnia - etap II		
	Imię i Nazwisko	Specjalność, nr upr.	Podpis
Projektant:	mgr inż. arch. Stefan Głaz	upr. bud. w specjalności architektura bez ograniczeń Wa-66/93	
Opracował(a):	mgr inż. arch. Kamil Turowski		
Sprawdził:	mgr inż. arch. Beata Misiaczek	upr.bud. w specjalności architektura bez ograniczeń Wa-6E7/07	
Branża:	ARCHITEKTURA	Data: 03.2020 r.	
Nazwa rysunku:	REMONT OGRODZEŃ	Skala: 1:100	
Zakres opracowania:	Projekt remontu ogrodzeń zlokalizowanych na terenie Szpitala od strony wschodniej		

Numer rysunku:	Nr kontraktu	Stadium	Branża	Opracowanie	Etap	Numer	Rewizja
	15/2020/TECH	PB	A	DFA	0	R02	0