


ZESTAWIENIE POMIESZCZEŃ - 1 PIĘTRO			
NR POM.	NAZWA POMIESZCZENIA	WYKOŃCZENIE POSADZKI	POWIERZCHNIA
1.01	STACJA ROZPR. PODTL. AZOTU I DWUTL. WĘGLA	ZYWICA EPOKSYDOWA	25,3 m ²
1.02	REZERW. STACJA ROZPROWADZANIA TLENU	ZYWICA EPOKSYDOWA	24,61 m ²
1.03	MAGAZYN BUTLI	ZYWICA EPOKSYDOWA	24,48 m ²
1.04	KOMUNIKACJA	GRES	6,35 m ²
1.05	MAGAZYN WARSZTAT	ZYWICA EPOKSYDOWA	20,27 m ²
1.06	MAGAZYN	ZYWICA EPOKSYDOWA	29,31 m ²
1.07	POM. PORZĄDKOWE	ZYWICA EPOKSYDOWA	1,95 m ²
K.02	KŁATKA SCHODOWA	GRES	10,30 m ²
		SUMA	142,57 m ²

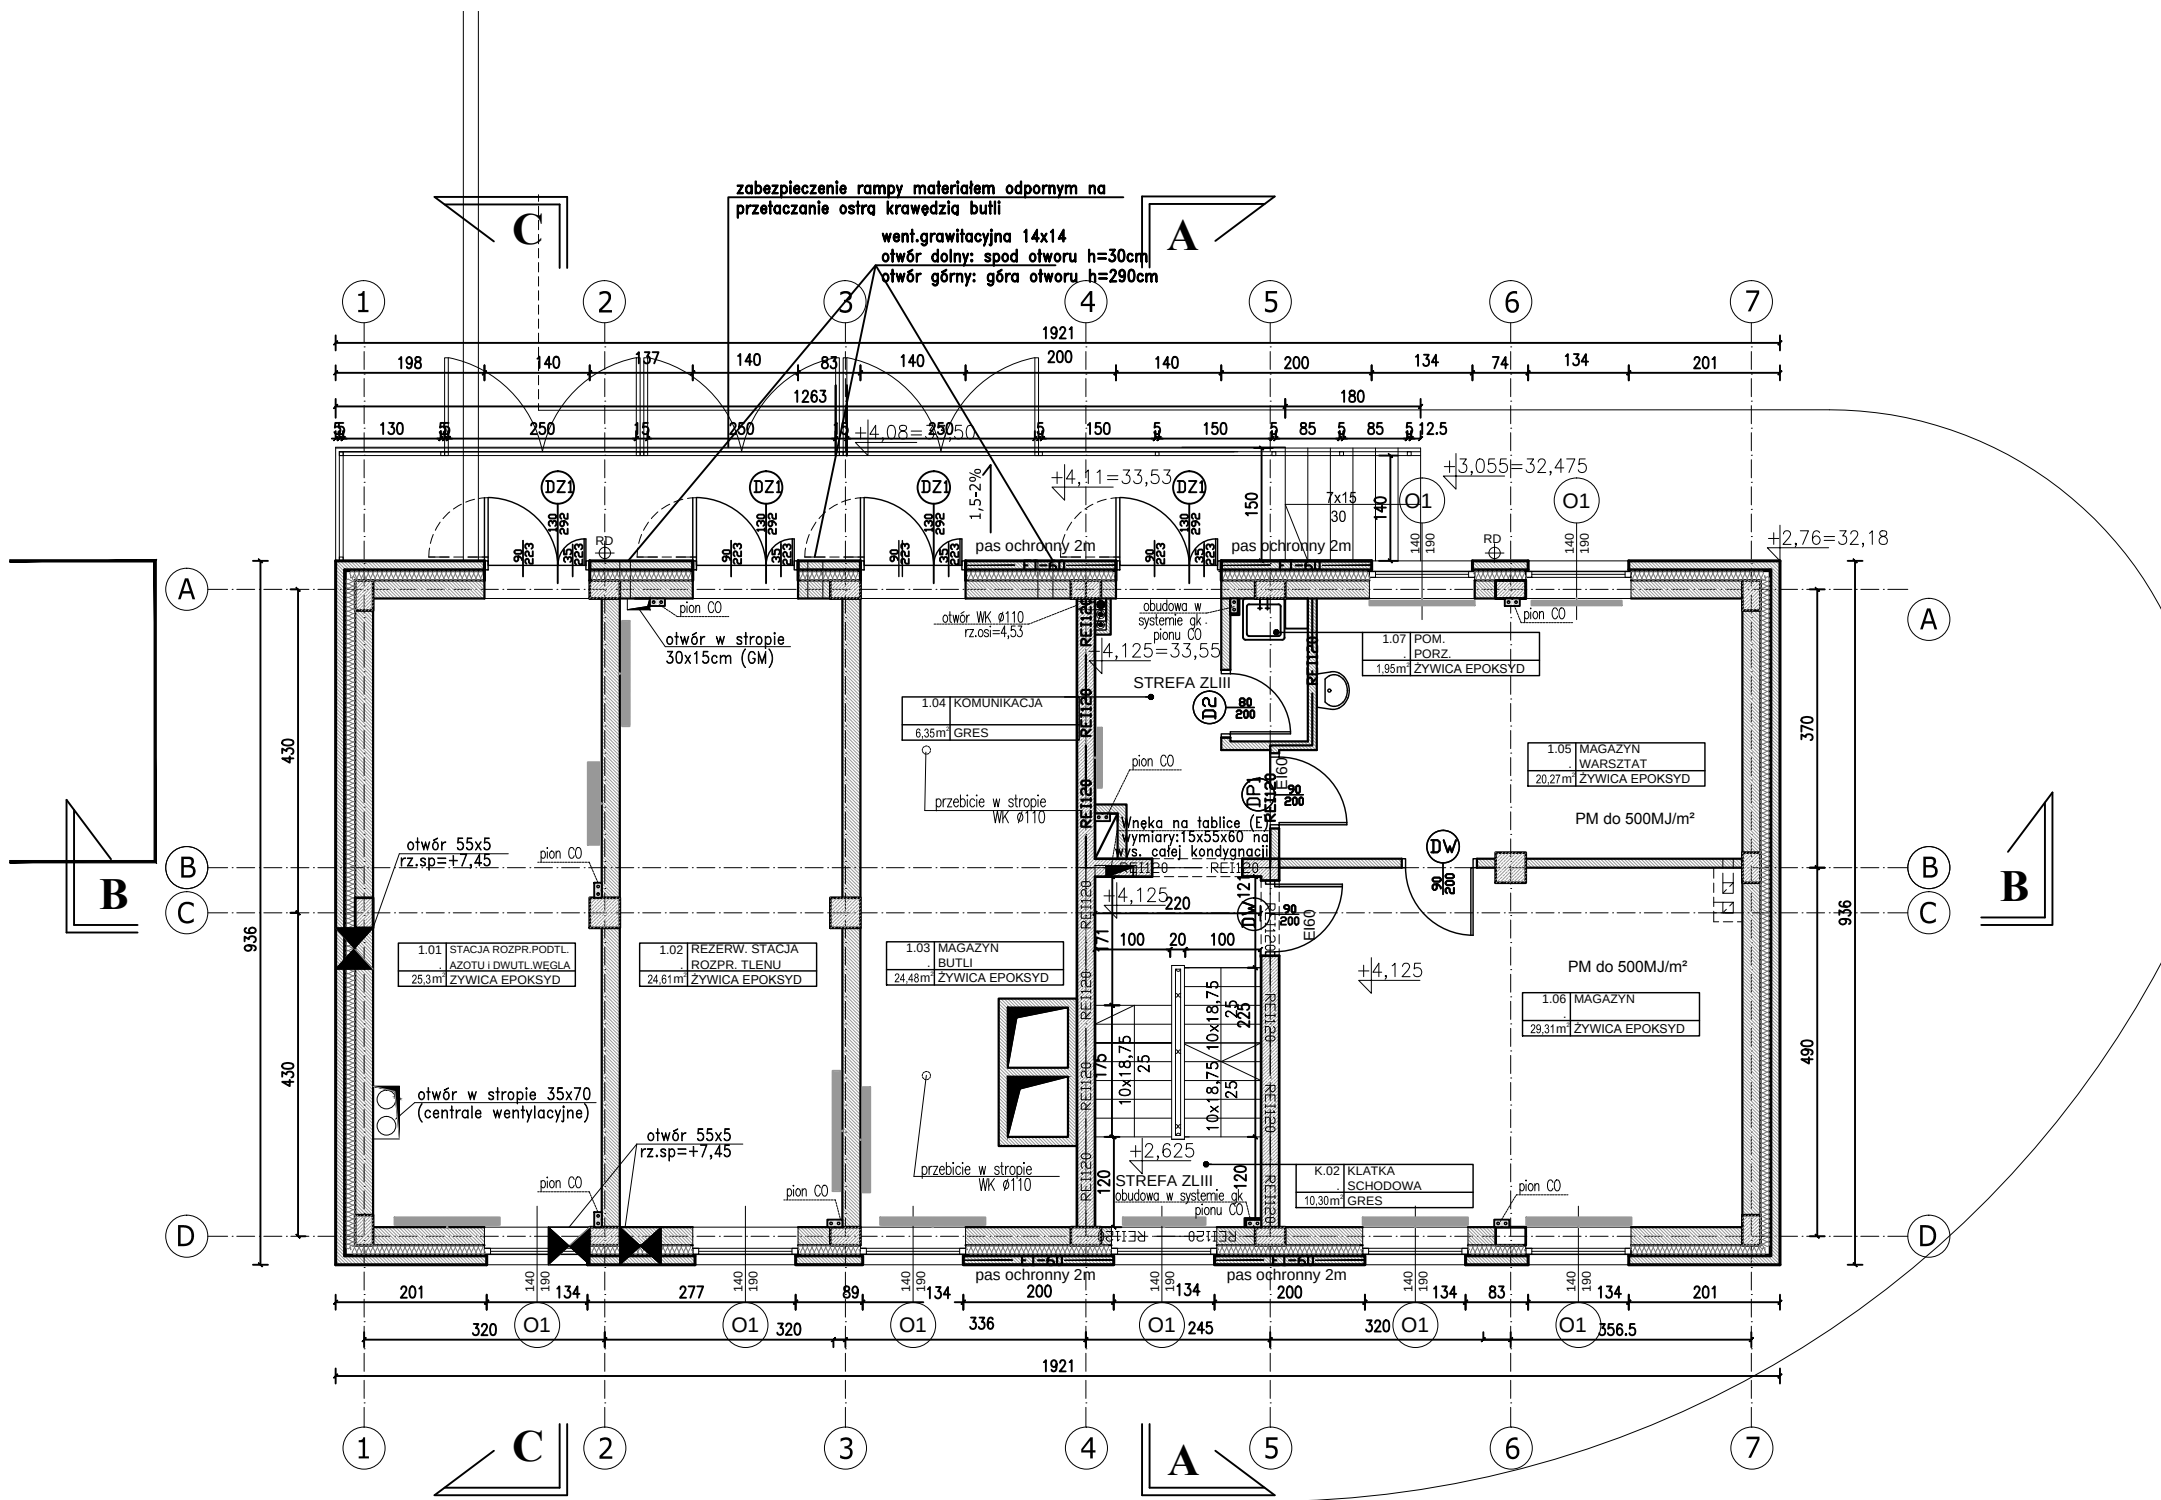

Projekt ten jest własnością autora i jest chroniony przez Ustawę o prawie autorskim i prawach pokrewnych. Wprowadzanie zmian do projektu lub kopiowanie oraz używanie tych rysunków do jakichkolwiek innych celów bez wcześniejszego uzyskania pisemnej zgody autora jest zabronione.			
SK-PROJEKT SPÓŁKA Z O.O.			
Aleja K.E.N. 96/33, 02-777 Warszawa e-mail: biuro@sk-projekt.pl tel.-fax: (22) 398-85-77 Pracownia projektowa: 01-249 Warszawa, ul. Gizów 6 lok.B17 tel. (22) 314-44-76, fax: (22) 314-44-75			
Faza opracowania:	PROJEKT WYKONAWCZY		
Nazwa/adres obiektu:	Budynek Techniczny Szpital Ginekologiczno - Położniczy im.Świętej Rodziny ul. Madalińskiego 25 02-544 Warszawa		
Investor / Zamawiający:	Szpital Ginekologiczno - Położniczy im. Świętej Rodziny Samodzielny Publiczny Zakład Opieki Zdrowotnej		
Adres Inwestora:	ul. Madalińskiego 25 02-544 Warszawa		
Nazwa zadania:	Wykonanie dokumentacji projektowo-kosztorysowej dla realizacji II etapu rozbudowy Szpitala z uwzględnieniem zmian		
Projektant:	Imię i Nazwisko	Specjalność, nr upr.	Podpis
	mgr inż. arch. Stefan Gład	upr. bud. w specjalności architektonicznej bez ograniczeń WA-666/93	
Opracowała:	mgr inż.arch. Kinga Ploch-Chrupek		
Sprawdził:	mgr inż. Paweł Osiński	upr. bud. w specjalności architektonicznej bez ograniczeń Wa-48/97	
Branża:	ARCHITEKTURA		Data: 2011.10
Nazwa rysunku:	RZUT I PIĘTRA		Skala: 1:100
Zakres opracowania:	PROJEKT WYKONAWCZY		
Numer rysunku:	Nr kontraktu	Stadium	Branża
	1102 - PW - A - PA -BT- R02		
		Opracowanie	Etap
		Numer	Wersja
			0