


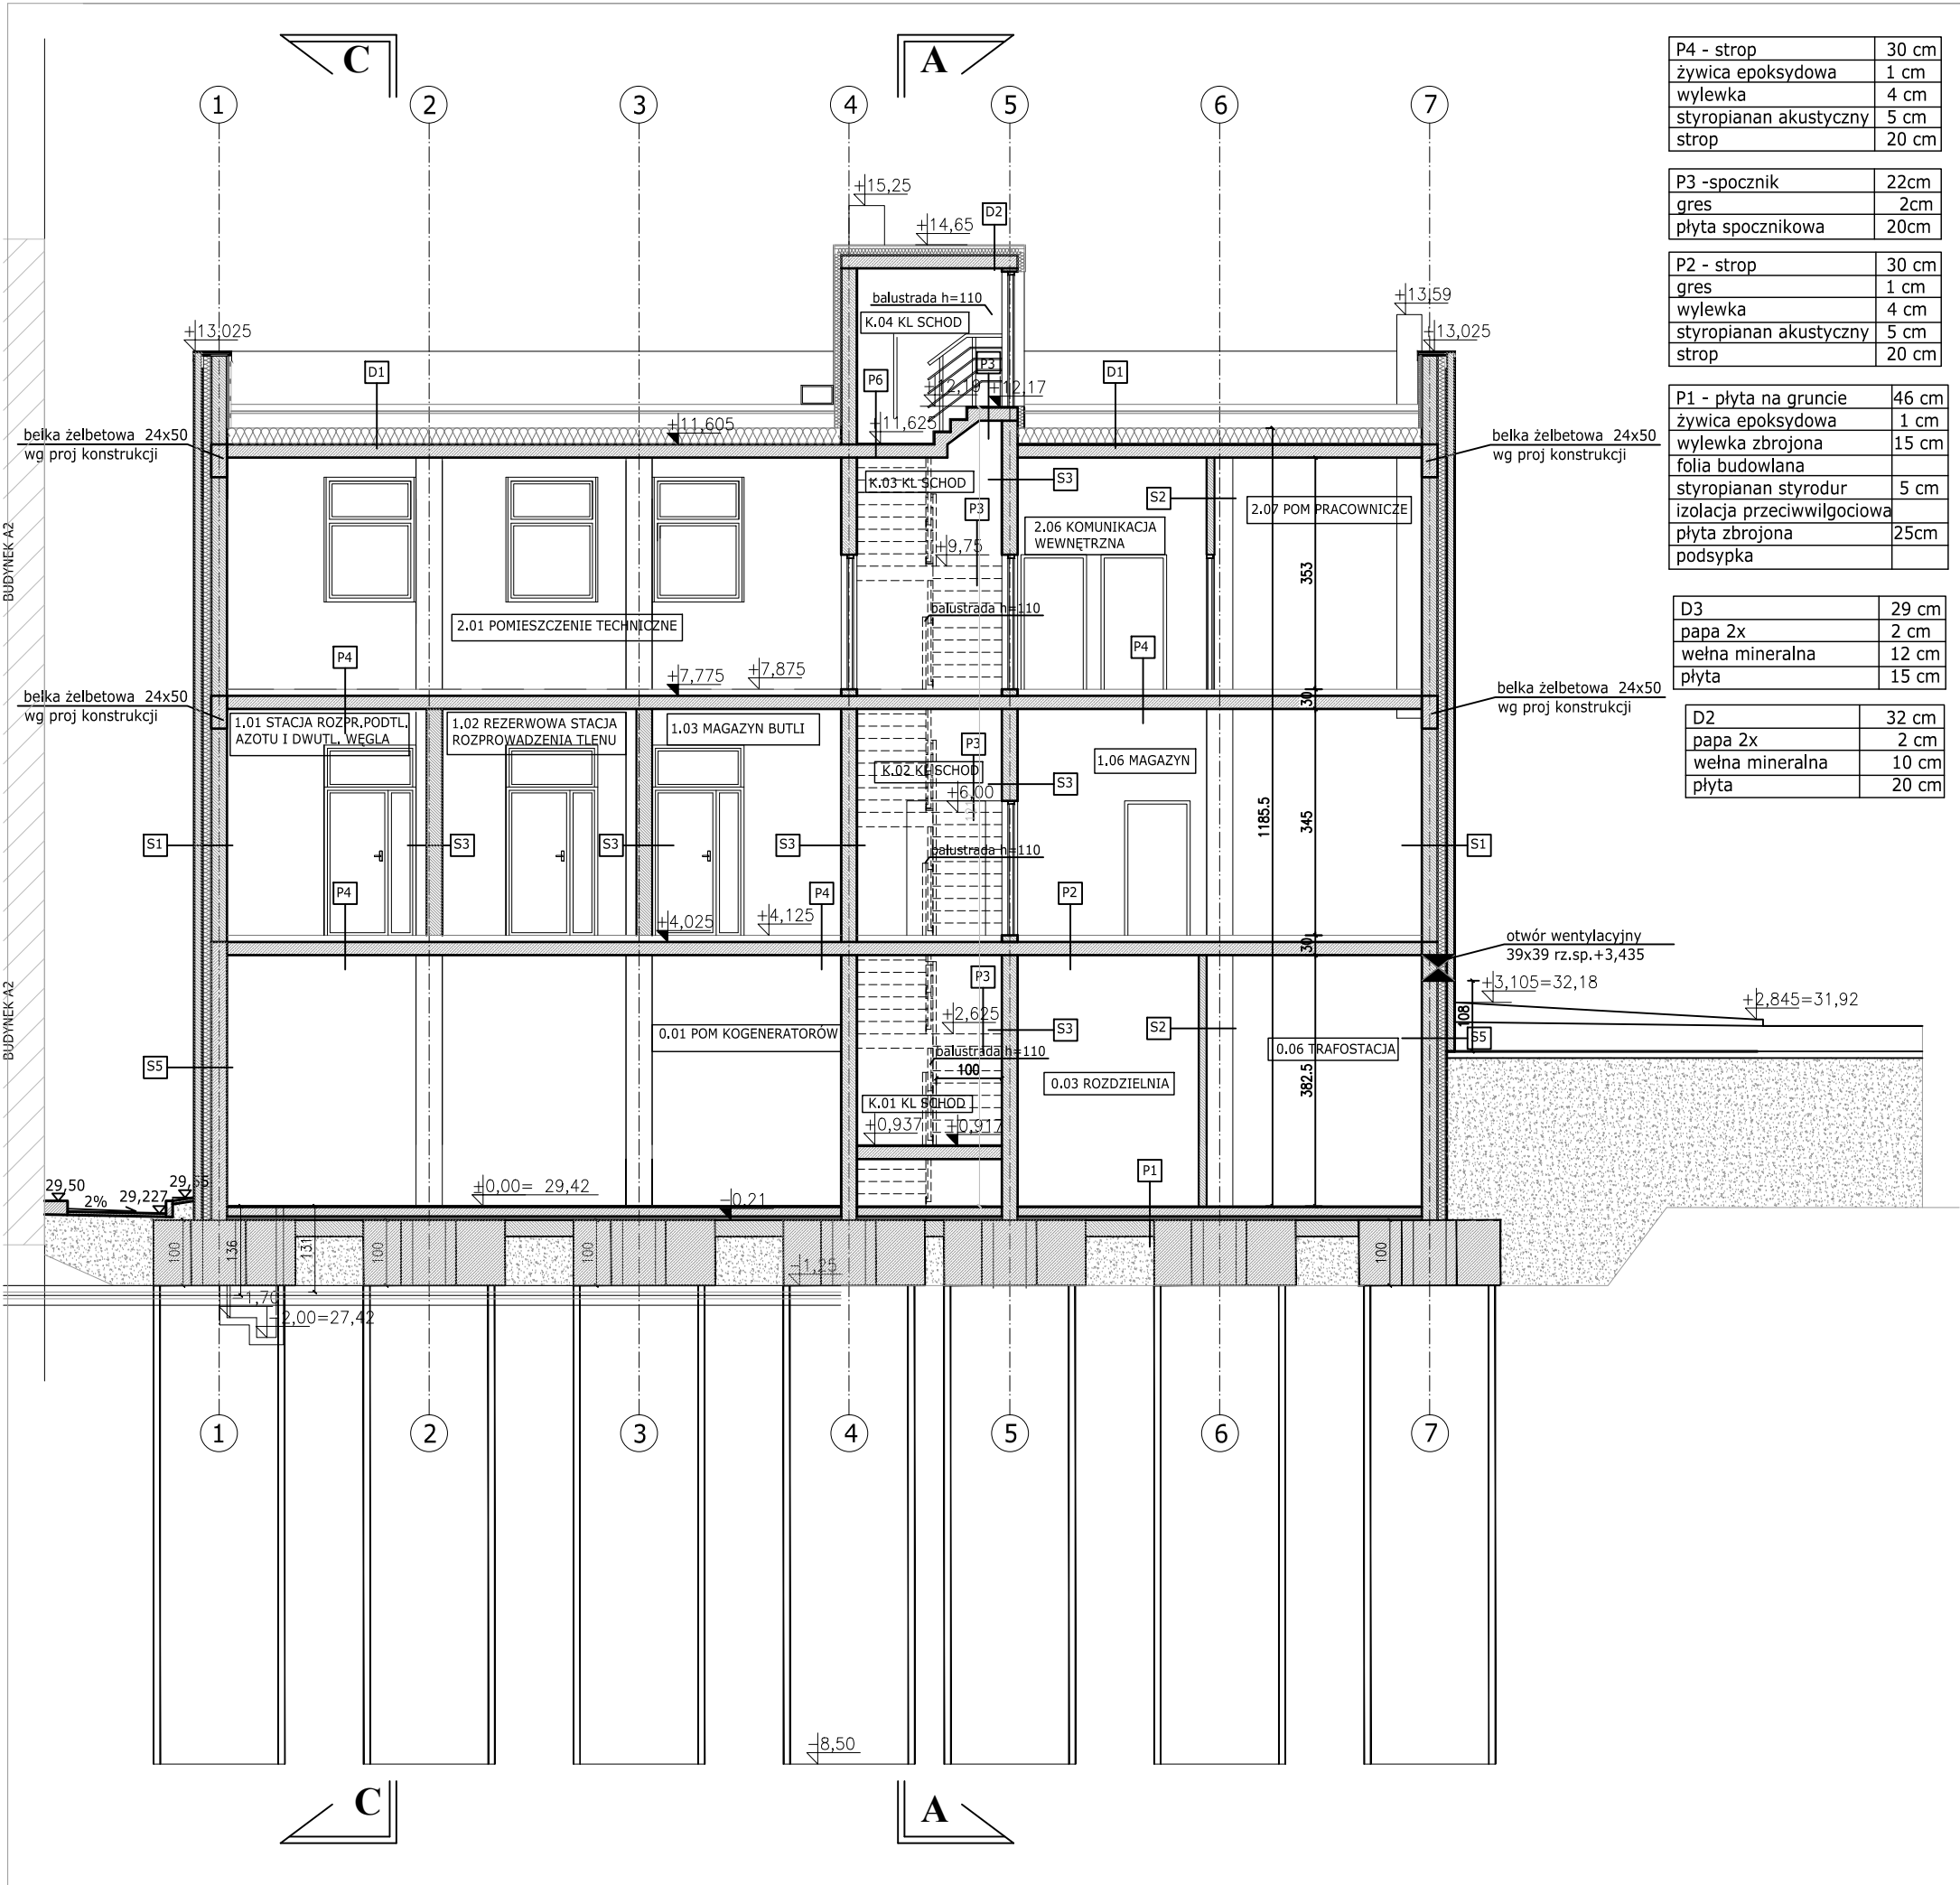

P4 - strop	30 cm
żywica epoksydowa	1 cm
wylewka	4 cm
styropian akustyczny	5 cm
strop	20 cm

P3 -spocznik	22cm
gres	2cm
plyta spocznikowa	20cm

P2 - strop	30 cm
gres	1 cm
wylewka	4 cm
styropian akustyczny	5 cm
strop	20 cm

P1 - płyta na gruncie	46 cm
żywica epoksydowa	1 cm
wylewka zbrojona	15 cm
folia budowlana	
styropian styrodur	5 cm
izolacja przeciwwilgociowa	
plyta zbrojona	25cm
podsyпка	

D3	29 cm
papa 2x	2 cm
wełna mineralna	12 cm
plyta	15 cm

D2	32 cm
papa 2x	2 cm
wełna mineralna	10 cm
plyta	20 cm

D1 - dach zielony	71-96 cm
warstwa wegetacyjna	10 cm
warstwa filtrująca- włóknina filtracyjna z tworzywa sztucznego 100-120 g/m2	1 cm
warstwa drenażowa -kształtki z tworzywa sztucznego	3 cm
keramzyt	5 cm
warstwa ochronna z włókien syntetycznych d=5mm	0,5 cm
zgrzewalna papa asfaltowa zbrojona folią miedzianą d= 0.1mm x2	0,5 cm
wylewka zbrojona w spadku 3%	5-30 cm
pokrycie wodochronne	0,5 cm
styropian EPS 100 038 (PS-E FS 20)	20 cm
paroizolacja	0,5 cm
strop	20 cm

S1-zewn ściana warstw	50 cm
błoczek gazobetonowy	24 cm
wełna mineralna	12 cm
pustka powietrzna	2 cm
cegła klinkierowa	12cm

S2-wewn ściana	12 cm
gładź	
cegła	12cm
gładź	

S3-wewn ściana	24 cm
gładź	
ściana żelbetowa	24 cm
gładź	

S4-zewn ściana	50 cm
błoczek gazobetonowy	24 cm
wełna mineralna	10 cm
tylna na siatce	2 cm

S5-zewn ściana warstw	50 cm
ściana żelbetowa	24 cm
wełna mineralna	12 cm
pustka powietrzna	2 cm
cegła klinkierowa	12cm

P6	22 cm
gres	2 cm
plyta	20 cm
gładź	

Projekt ten jest własnością autora i jest chroniony przez Ustawę o prawie autorskim i prawach pokrewnych. Wprowadzanie zmian do projektu lub kopiowanie oraz używanie tych rysunków do jakichkolwiek innych celów bez wcześniejszego uzyskania pisemnej zgody autora jest zabronione.

SK-PROJEKT

SPÓŁKA Z O.O.

Aleja K.E.N. 95/33, 02-777 Warszawa e-mail: biuro@sk-projekt.pl tel.-fax: (22) 398-85-77
Pracownia projektowa: 01-249 Warszawa, ul.Gizów 6 lok.B17 tel. (22) 314-44-76, fax: (22) 314-44-75

Faza opracowania:	PROJEKT WYKONAWCZY		
Nazwa/adres obiektu:	Budynek Techniczny Szpital Ginekologiczno - Położniczy im.Świętej Rodziny ul. Madalińskiego 25 02-544 Warszawa		
Inwestor / Zamawiający:	Szpital Ginekologiczno - Położniczy im. Świętej Rodziny Samodzielny Publiczny Zakład Opieki Zdrowotnej		
Adres Inwestora:	ul. Madalińskiego 25 02-544 Warszawa		
Nazwa zadania:	Wykonanie dokumentacji projektowo-kosztorysowej dla realizacji II etapu rozbudowy Szpitala z uwzględnieniem zmian		
	Imię i Nazwisko	Specjalność, nr upr.	Podpis
Projektant:	mgr inż. arch. Stefan Glaz	upr. bud. w specjalności architektonicznej bez ograniczeń WA-666/93	
Opracowała:	mgr inż.arch. Kinga Płoch-Chrupek		
Sprawdził:	mgr inż. Paweł Osiński	upr. bud. w specjalności architektonicznej bez ograniczeń Wa-48/97	
Branża:	ARCHITEKTURA		Data: 2011.10
Nazwa rysunku:	PRZEMIANOWANIE		Skala: 1:100
Zakres opracowania:	PROJEKT WYKONAWCZY		
Numer rysunku:	Nr kontraktu	Stadium	Branża
	1102 - PW - A - PA	-BT-	R07
			0