



POMIESZCZENIE ROZDZIELNI GŁÓWNEJ "STAREGO BUDYNKU" POZIOM PIWNIC -7,3m

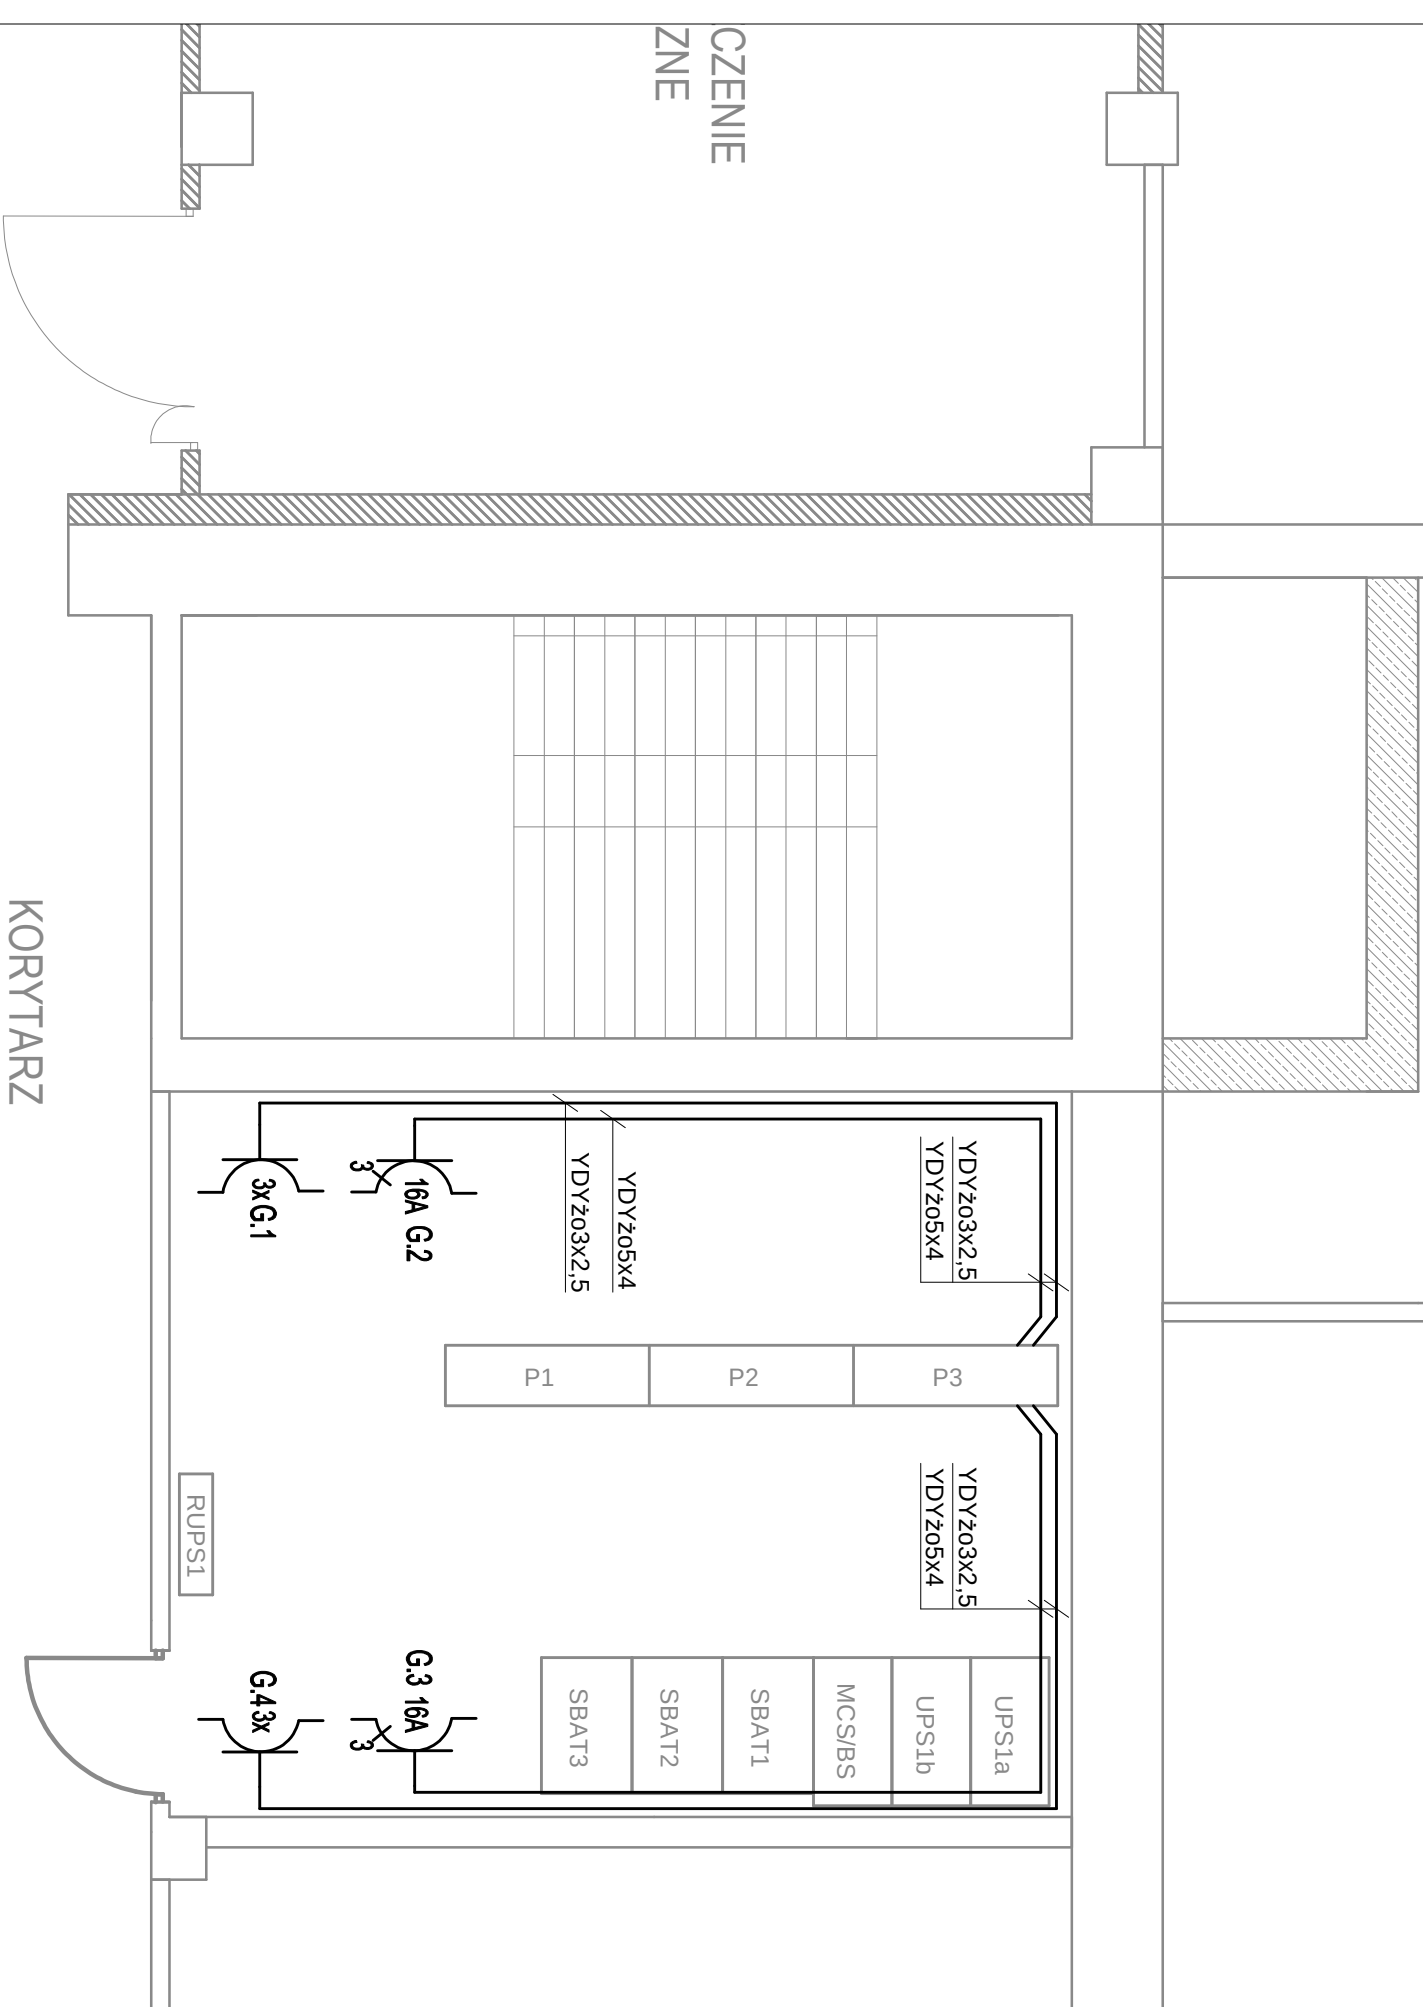


SYSTEM TN-S

Samoczynne Wylączenie

LEGENDA:

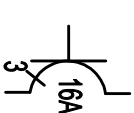

Gniazdo 400V/16A natynkowe IP44

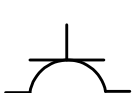

Gniazdo 230V/16A natynkowe IP44

3x

Wyróżnik oznacza ilość gniazd w jednej ramce instalacyjne

UWAGI:

1. Instalacje gniazd wtyczkowych i urządzeń klimatyzacji wykonac natynkowo.
2. Przewody ukladać w rurach islonowych typu RL18 lub RVS18.
3. Gniazda montować natynkowo na wysokości nie mniejszej niż 0,5m od poziomu posadzki

Jednostka projektowa: ELAM – Adam Pieścik 05-800 Pruszków ul. Kmicica 2
Obiekt: Specjalistyczny Szpital im. Świętej Rodziny Samodzielny Publiczny Zakład Opieki Zdrowotnej – Warszawa ul. Madalińskiego 25
Nazwa projektu: Projekt Przebudowy Układu Zasilania Starego Budynku Szpitala Specjalistyczne im Świętej Rodziny – SPZO
Nazwa rysunku: Plan instalacji gniazd wtyczkowych – pom. RG st. budynku

	Imię i nazwisko Nr upraw.	Podpis	Stadium	Branża
Projektował	inż. Stanisław Cywiński upr. nr St-399/82		PBW	EL
			Data	09.2012
Projektował	inż. Andrzej Kowalczyk		Podziątka	1:50
Sprawił	mgr inż. Adam Pieściak upr. nr Wa-656/93		Nr rys.	E-03