


POMIESZCZENIE PDROZDZIELNI "STAREGO BUDYNKU" POZIOM PIWNIC -7,3m

SYSTEM TN-S
Samoczynne Wyłączenie

Istniejący zestaw rozdzielnic RPL-N i RPL-R. W istniejącym zestawie zamontować zabezpieczenia dla UPS2 i EBS2. Miejsce instalacji zabezpieczeń wskazuje służba konserwacyjna obiektu. Dobór zabezpieczeń wg rys. E-01

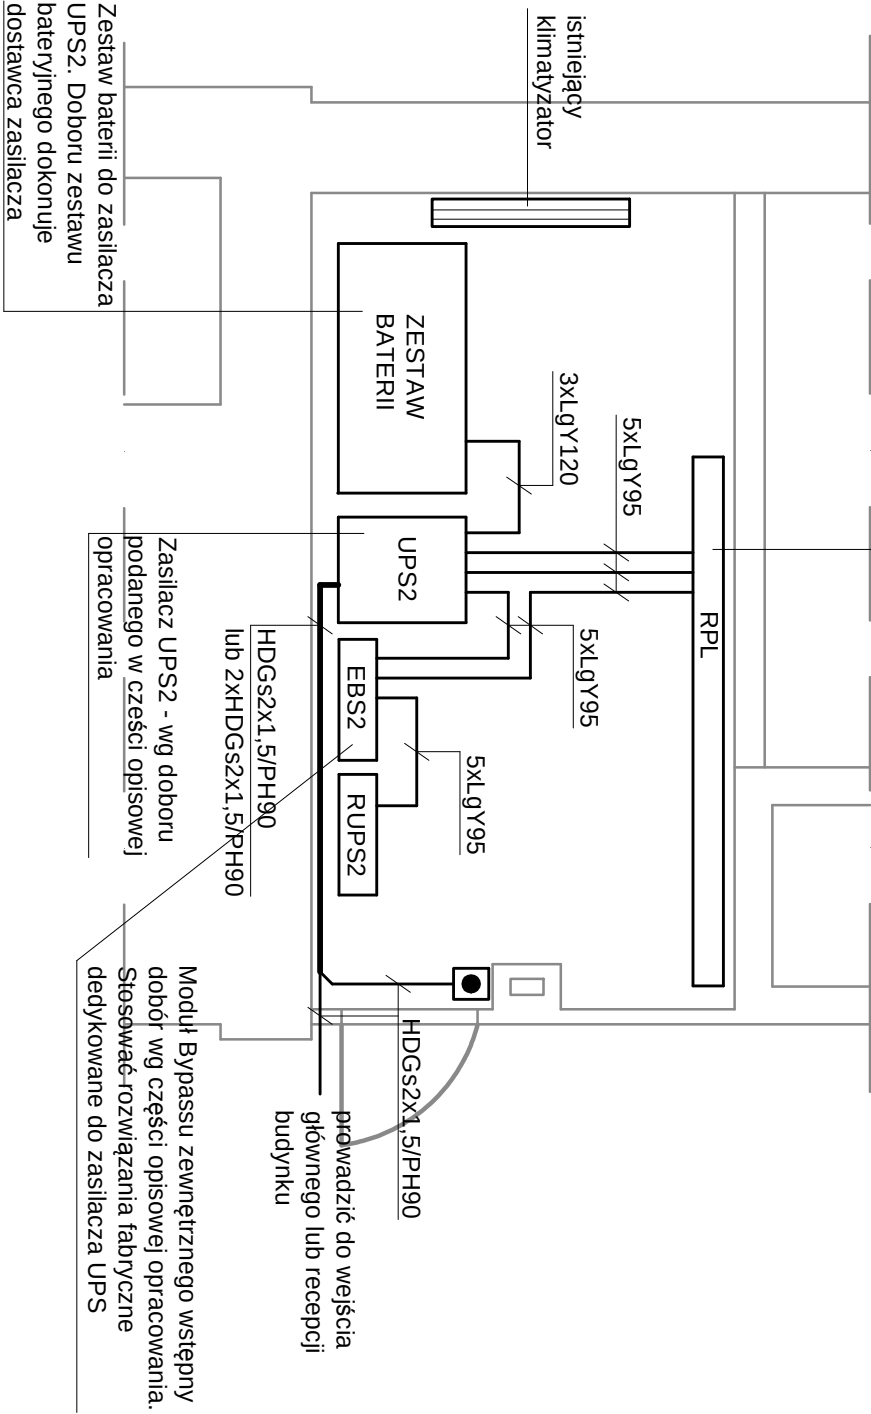

UWAGI:

- Prace domontażowe w pomieszczeniu wykonać wg danych podanych w części opisowej opracowania.
- Instalację zasilania UPS2 i EBS2 wykonać na trisach kablowych projektowanych wg rys. E-XX.
- Instalację przycisku awaryjnego/PROŻ wykonać podtylnikow lub natynkowo stosując uchwyty wykonane w klasie odporności ogniowej E-90.
- Przycisk montować natynkowo na wysokości ok. 1,3m od poziomu posadzki.
- Należy wyprowadzić dodatkowy przycisk awaryjny i zamontować go przy głównym wejściu do budynku w pobliży przycisku PWP (przeciwpożarowego wyłącznika prądu. Instalacja dodatkowego przycisku nie ujęta w części rysunkowej, ale ujęta w dokumentacji kosztorysowej.
- Instalację przewodów bateryjnych wykonać w osłonie rur instalacyjnych elastycznych typu peszel. Dobór przewodów podany na rysunku uzgodnić z dostawcą urządzenia.

Jednostka projektowa:				
ELAM – Adam Pieścik				
05–800 Pruszków ul. Kmicyca 2				
Obiekt:	Specjalistyczny Szpital im. Świętej Rodziny Samodzielny Publiczny Zakład Opieki Zdrowotnej – Warszawa ul. Madalińskiego 25			
Nazwa projektu:	Projekt Przebudowy Układu Zasilania Starego Budynku Szpitala Specjalistyczne im Świętej Rodziny – SPZ0			
Nazwa rysunku:	Plan instalacji linii wlv – pom. podrozd. st. budynku			
	Imię i nazwisko	Nr uprow.	Podpis	Stadium
Projektował	inż Stanisław Cywiński	upr. nr St–399/82		PBW
Projektował	inż. Andrzej Kowalczyk			EL
Sprawdził	mgr inż Adam Pieścik			Data
	upr. nr Wa–656/93			09.2012
				Podpis
				1:50
				Nr rys.
				E–07