


SCHEMAT MONTAŻOWY ROZDZIELNICY RG-SB

W górnej części pól odpływowych montować szyny N i PE

Wyprowadzenie kabli i przewodów od góry

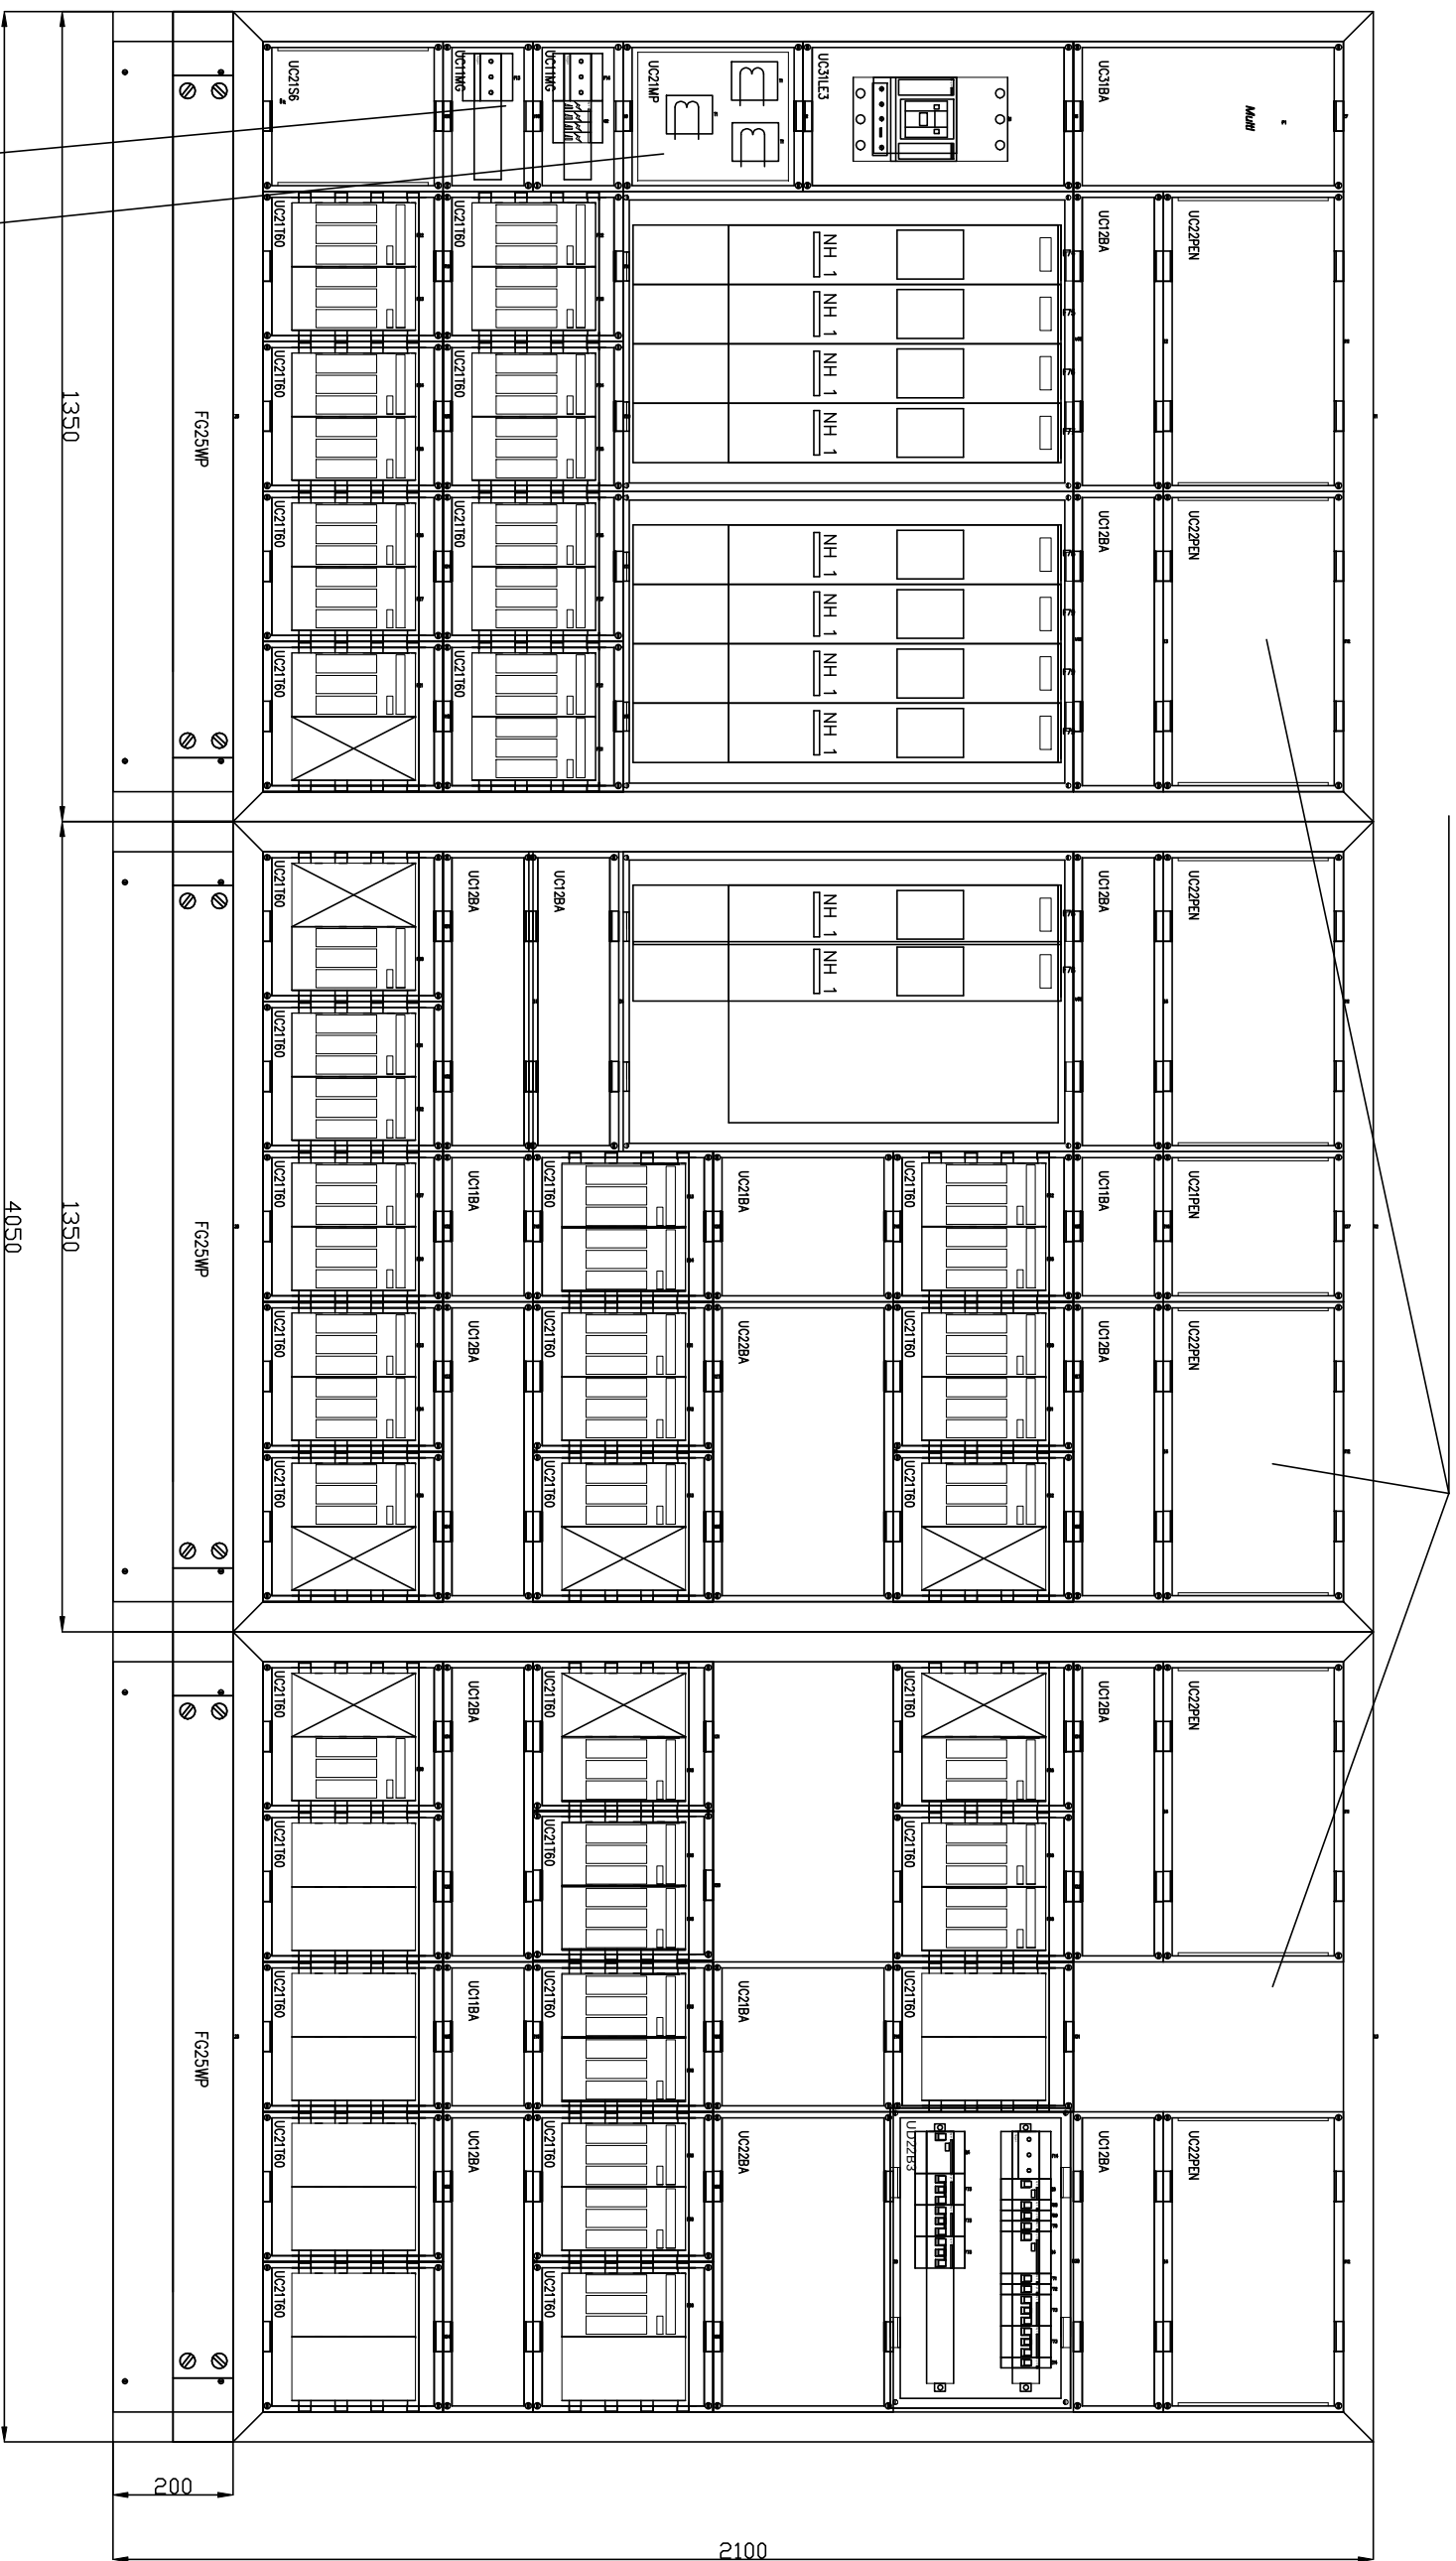

Przedział montażu ochrony przepięciowej

Przedział montażu przekładników analizatora

Rozłączniki bezpiecznikowe w wykonaniu do montażu na moście szynowym. Wyłącznik główny montowany na płycie mont. Pozostała aparatura w wykonaniu modułowym montowana na szynie TH35.

Przebieg montażowa
zarezerwowana dla po
mostów szynowych pól

Głębokość obudowy $d=40\text{cm}$ IP40
 Prefabrykację wykonać zgodnie z
 normą PN-EN 60-439-1
 Schemat montażowy opracowano
 na podstawie rozwiązań firmy HAGER

ELAM - ADAM PIEŚCIK 05-800 PRUSZKÓW ul. Kmicica 2	Obiekt	Szpital Specjalistyczny im. św. Rodziny - SPZOZ Warszawa ul. Madalińskiego 25	Stadium	Projekt wykonawczy	Branża	ELEKTRYCZNA	Nr uprawnień	Data	Podpis	
	Investor	Szpital Specjalistyczny im. św. Rodziny - SPZOZ Warszawa ul. Madalińskiego 25			Projektant					mgr inż. Adam Pieściak
	Schemat ideowy i montażowy rozdzielnic RG-SB				Sprawdził	inż. Stanisław Gwiński	St-399/82	09.2012		
						mgr inż. Adam Pieściak	Wa-656/93	09.2012		