SYSTEM TN-S
Samoczynne wyłączenie

Rozdzielnica RUPS2

S= 120kVA (P=105kW)
I = 174,4A

Wymagana obciążalność długotrwała dla szyn głównych - Id=200A
Wymagana zdolność zwarciowa układu szyn głównych w RGnn Icu=50kA

Wymagana zwarciowa zdolnośc wyłączeniowa dla aparatury Ic=50kA

Szyny główne wykonać w postaci płaskowników typu E-CuF30
Dobór musi być zgodny z wymaganiami systemu rozdziału określonymi przez producenta systemu.

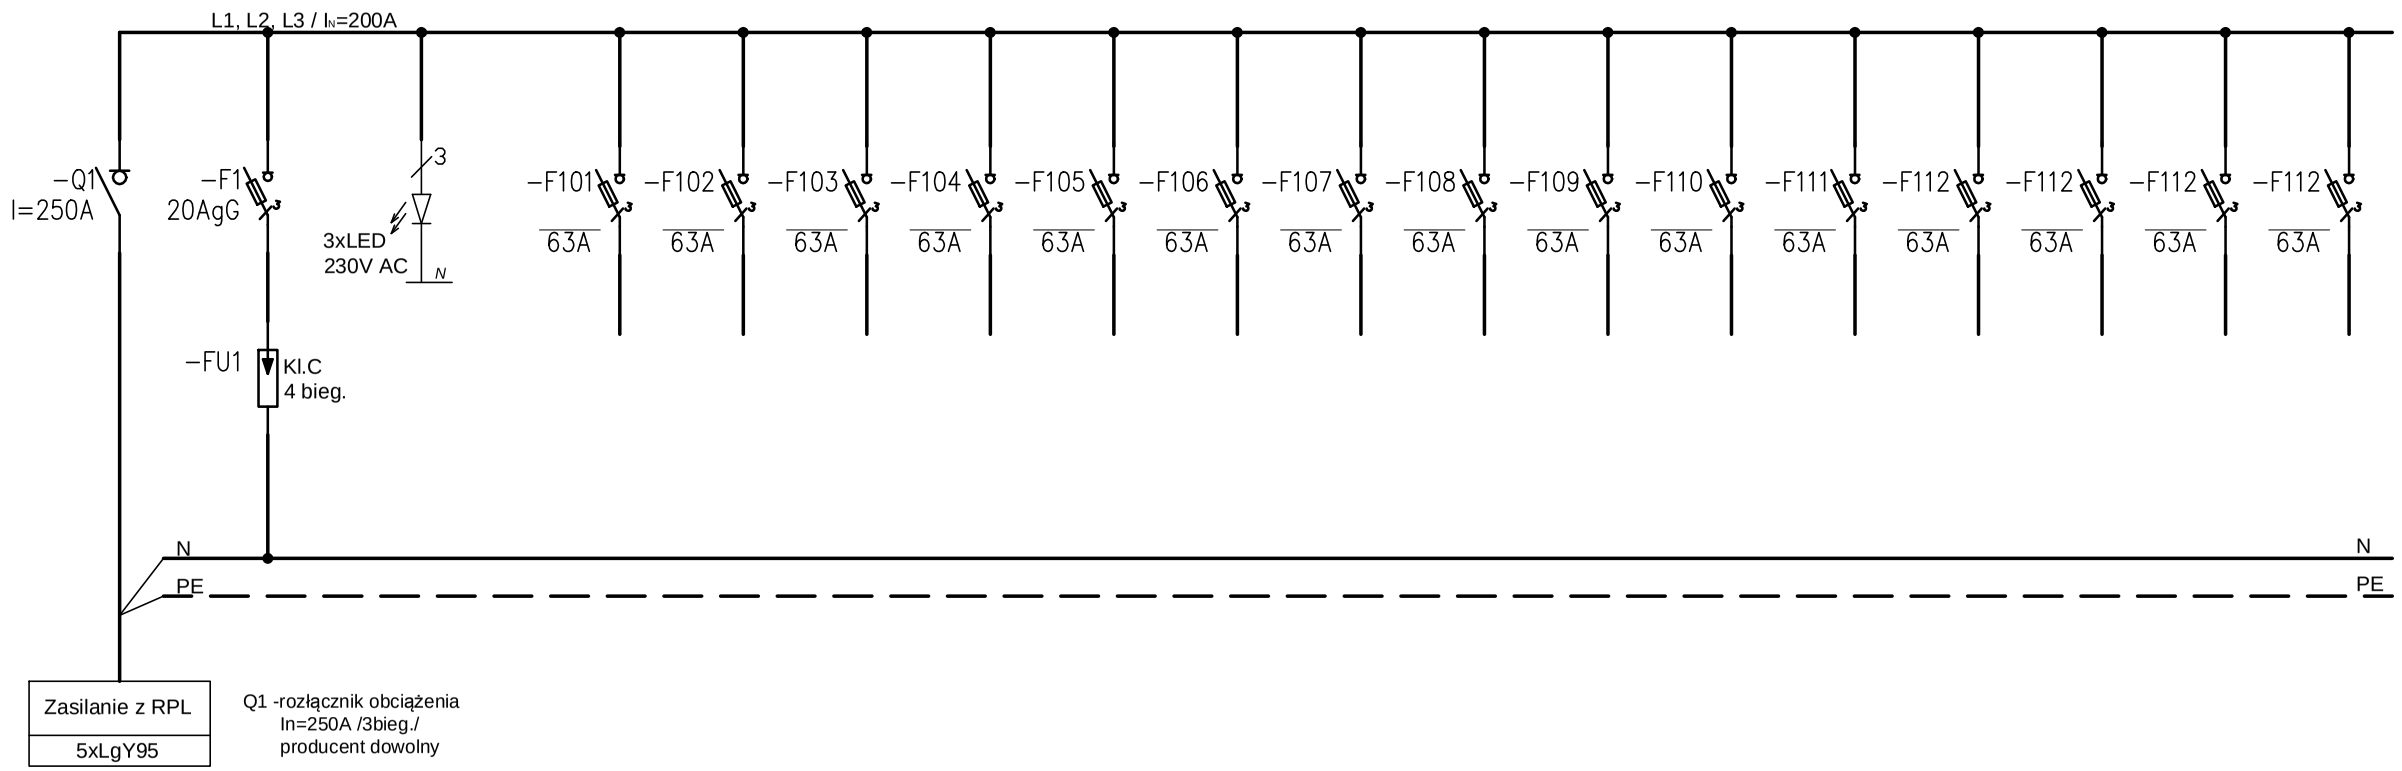

Rozdzielnicę RUPS1 montować jako modułową w obudowie w II kl. izolacyjności.
Rozmiar rozdzielnicy musi gwarantować 20% rezerwę miejsca

						Rewizja	W.01	Nr rysunku	E-11 ark.1
ELAM - ADAM PIEŚCIK 05-800 PRUSZKÓW ul. Kmicica 2	Obiekt	Szpital Specjalistyczny im. św. Rodziny - SPZOZ Warszawa ul. Madalińskiego 25	Stadium	Projekt wykonawczy	Branża	ELEKTRYCZNA	Nr uprawnień	Data	Podpis
	Inwestor	Szpital Specjalistyczny im. św. Rodziny - SPZOZ Warszawa ul. Madalińskiego 25	Tytuł rysunku	Schemat ideowy i montażowy rozdzielnicy RUPS2	Projektant	inż. Stanisław Cywiński	St-399/82	09.2012	
					Projektant	mgr inż. Adam Pieścik	Wa-656/93	09.2012	