



POMIESZCZENIE ROZDZIELNICY GŁÓWNEJ STAREGO BUDYNKU

WYKONAĆ W SYSTEMIE TN-S

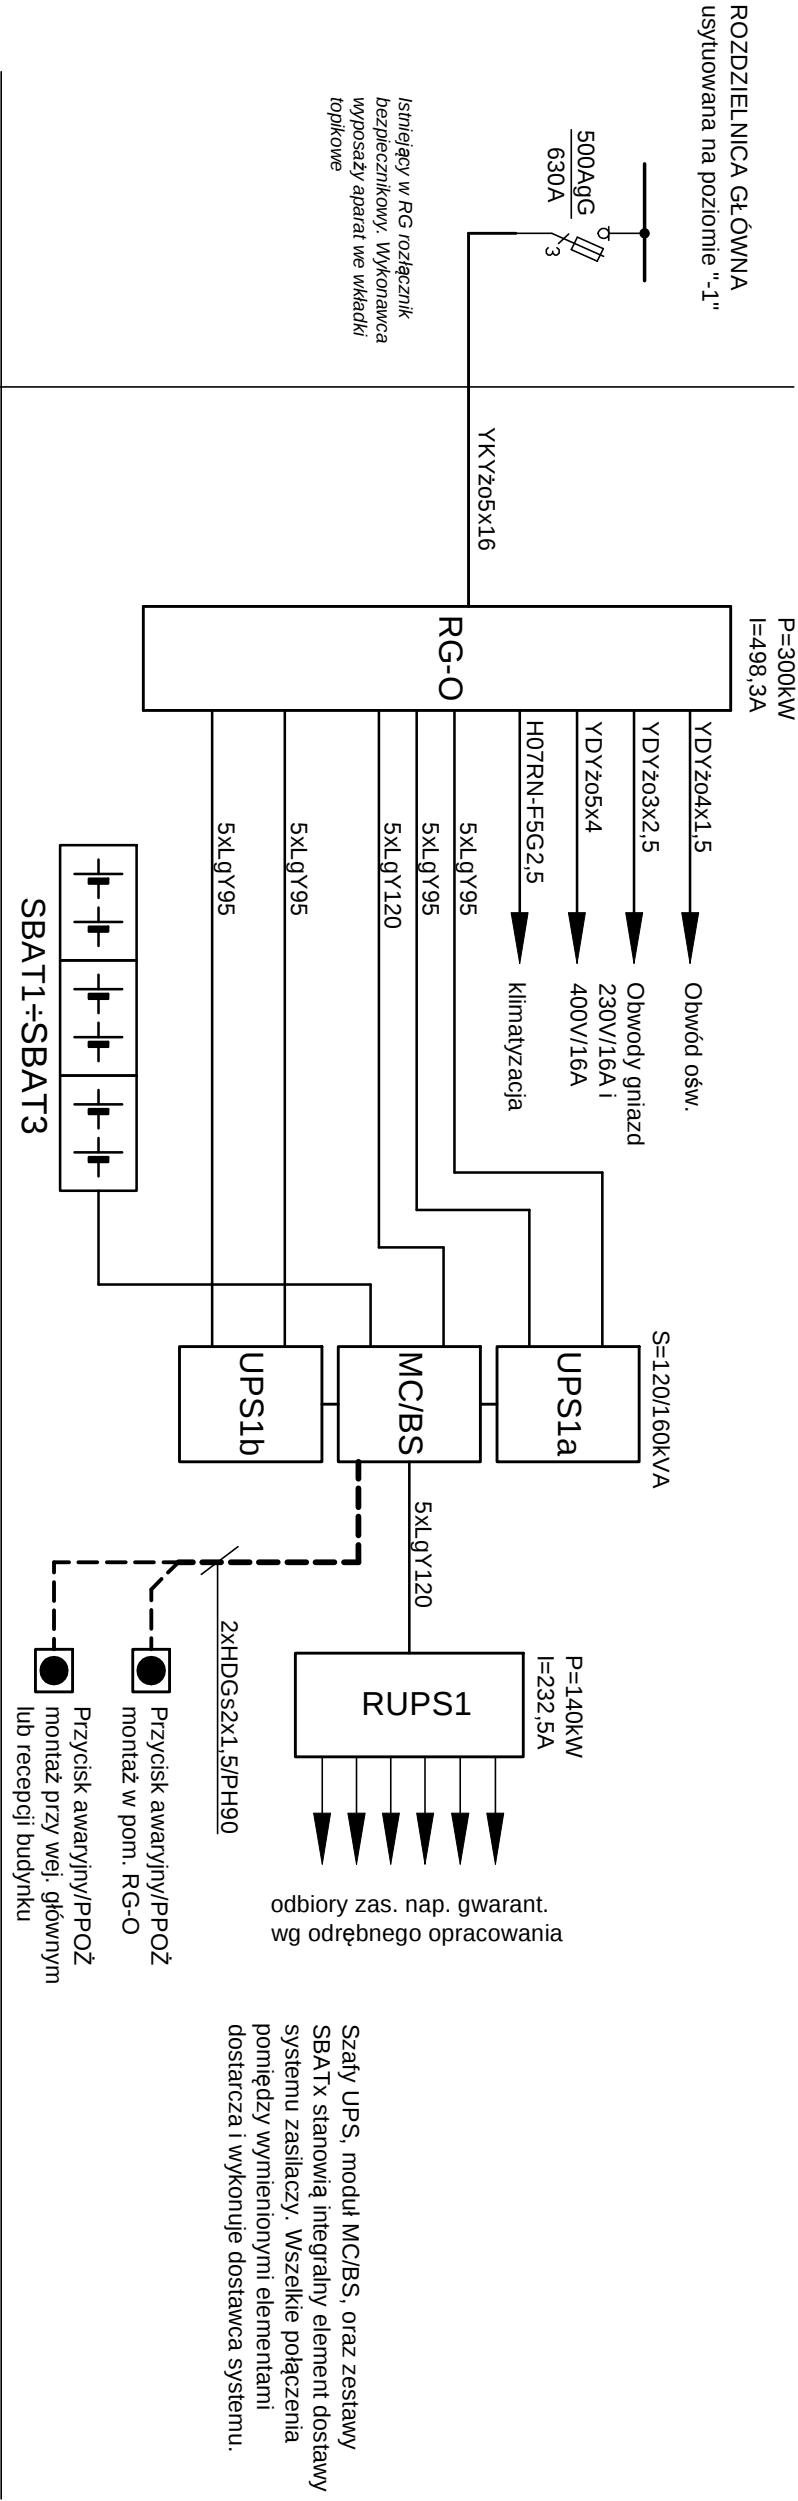

ZESTAW ROZDZIELNIC RPL
usytuowana na poziomie "-1"

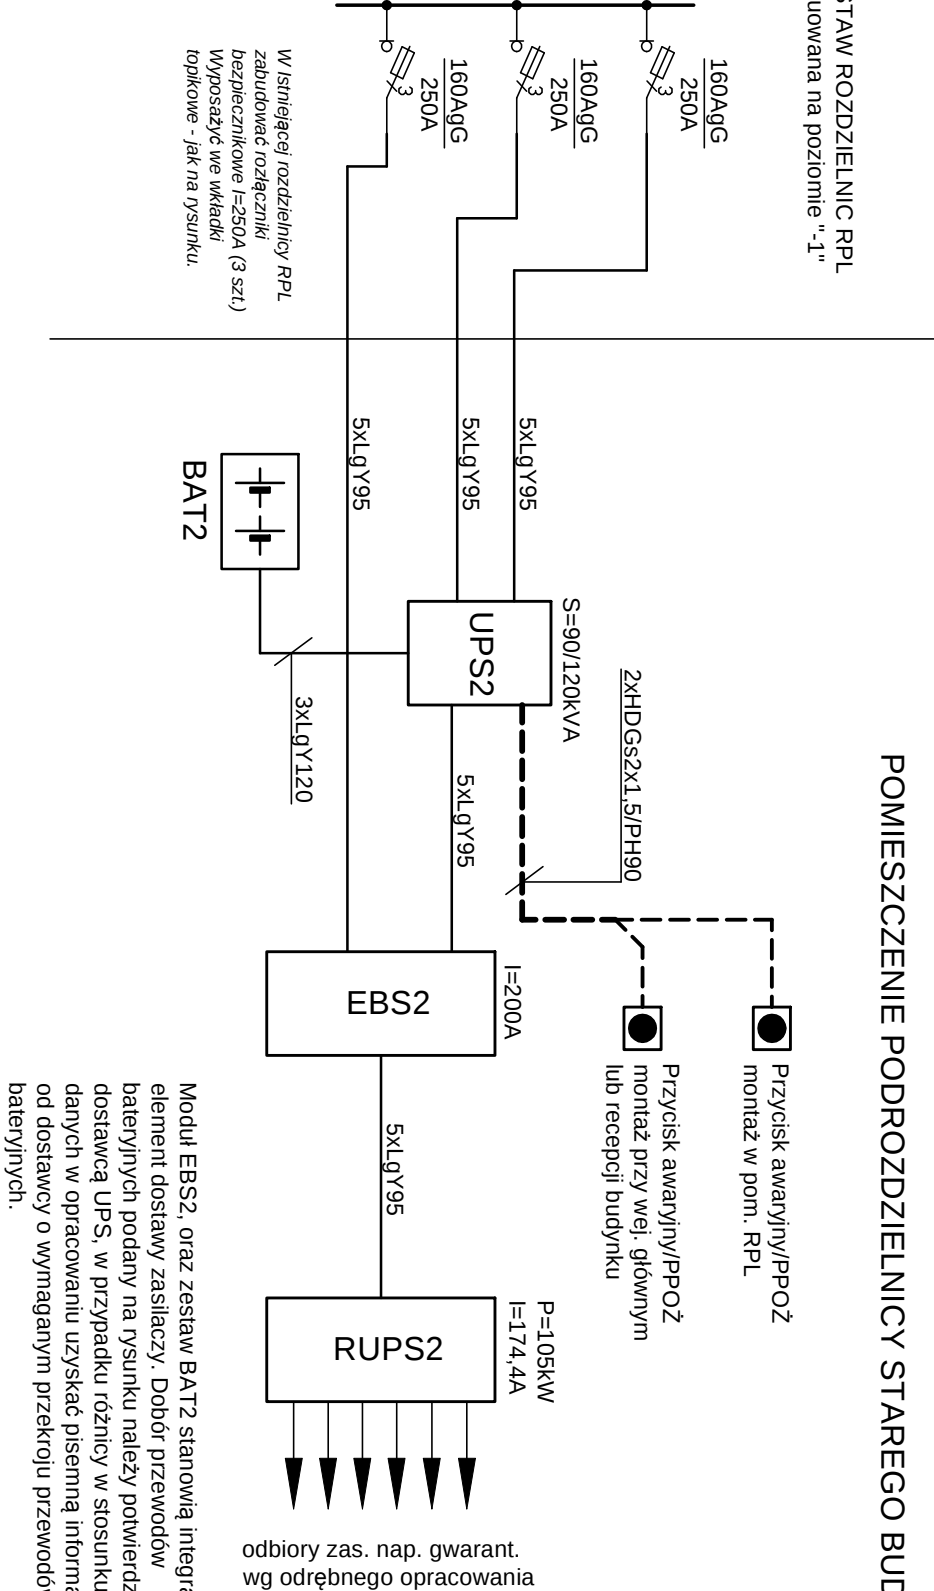

ELAM - ADAM PIEŚCIK 05-800 PRUSZKÓW ul. Kmicica 2		Obiekt	Szpital Specjalistyczny im. św. Rodziny - SPZOZ Warszawa ul. Madalińskiego 25	Stadium	Projekt wykonawczy	Branża	ELEKTRYCZNA	Nr uprawnień	Data	Podpis
		Investor	Szpital Specjalistyczny im. św. Rodziny - SPZOZ Warszawa ul. Madalińskiego 25	Tytuł rysunku	Schemat strukturalny zasilania	Projektant	inż. Stanisław Cywiński	St-399/82	09.2012	
						Projektant	mgr inż. Adam Pieścik	Wa-656/93	09.2012	