SYSTEM TN-C-S
Samoczynne wyłączenie

Rozdzielnica RG-SB

Ps= 300kW

I = 498,3A

Wymagana obciążalność długotrwała dla szyn głównych w każdym polu - Id=630A
Wymagana zdolność zwarciowa układu szyn głównych w RGnn Icu=50kA

Wymagana zwarciowa zdolnośc wyłączeniowa dla aparatury Ic=50kA

Szyny główne wykonać w postaci płaskowników typu E-CuF30
Dobór musi być zgodny z wymaganiami systemu rozdziału określonymi przez producenta systemu.

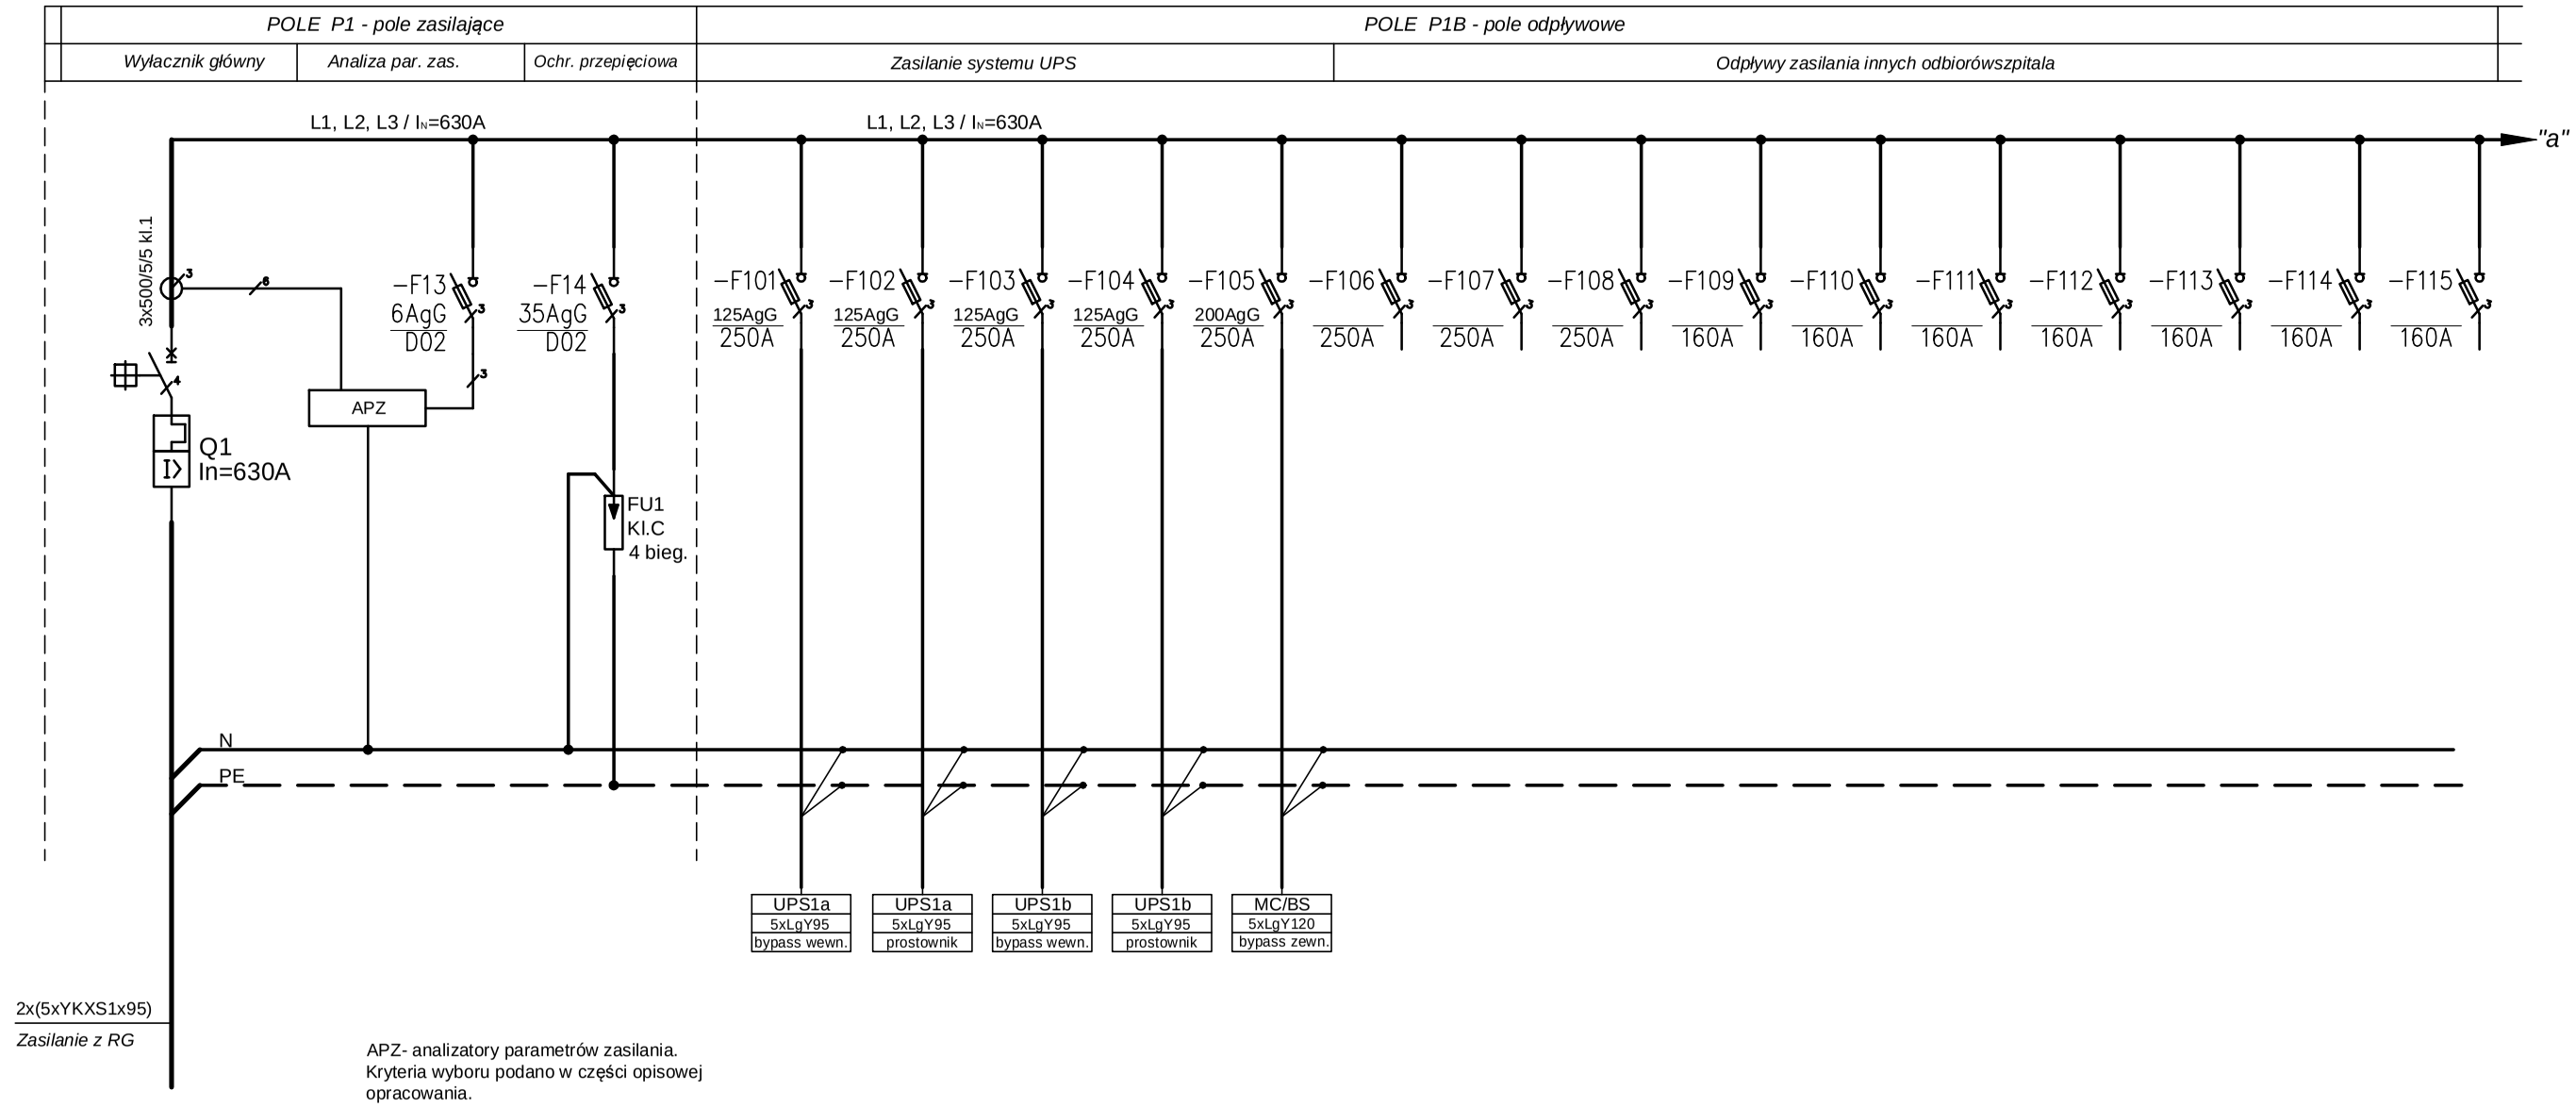

APZ- analizatory parametrów zasilania.
Kryteria wyboru podano w części opisowej opracowania.

						Rewizja	W.01	Nr rysunku	E-09 ark.1
ELAM - ADAM PIEŚCIK 05-800 PRUSZKÓW ul. Kmicica 2	Obiekt	Szpital Specjalistyczny im. św. Rodziny - SPZOZ Warszawa ul. Madalińskiego 25	Stadium	Projekt wykonawczy	Branża	ELEKTRYCZNA	Nr uprawnień	Data	Podpis
	Inwestor	Szpital Specjalistyczny im. św. Rodziny - SPZOZ Warszawa ul. Madalińskiego 25	Tytuł rysunku	Schemat ideowy i montażowy rozdzielnicy RG-SB	Projektant	inż. Stanisław Cywiński	St-399/82	09.2012	
					Projektant	mgr inż. Adam Pieścik	Wa-656/93	09.2012	