LEGENDA:

- Trasa kabłowa UTP kat. 6
- Trasa kabłowa magistrali LonWorks
- Trasa kabłowa magistrali Modbus RTU
- Trasa kabłowa światłowodu 1Gb/s

UWAGI:

1. Niniejszy projekt stanowi niepowtarzalną dokumentację przewidzianą do realizacji z zachowaniem przepisów prawa autorskiego przysługującego projektantowi. Ustawa o prawie autorskim z 1994 r (Dz.U. nr 24 poz. 83). Wszelkie zmiany w projekcie i na etapie realizacji muszą być wcześniej skonsultowane i zaakceptowane przez projektanta. Powielanie i rozpowszechnianie jest tylko do celów realizacji niniejszego projektu. W pozostałych przypadkach jest zabronione.
2. Rysunek zawiera schemat topologii systememu BMS
3. W razie jakichkolwiek niezgodności należy skonsultować się z projektantem, ewentualne wady projektowe należy przedstawić nadzorowi autorskiemu przed przystąpieniem do robót.
4. Należy przewidzieć ewentualną konieczność wprowadzenia zmian wynikających z przyczyn niezależnych od projektanta

TABELA ZMIAN

Lp.	Zakres zmian	Nr zmiany	Data	Podpis

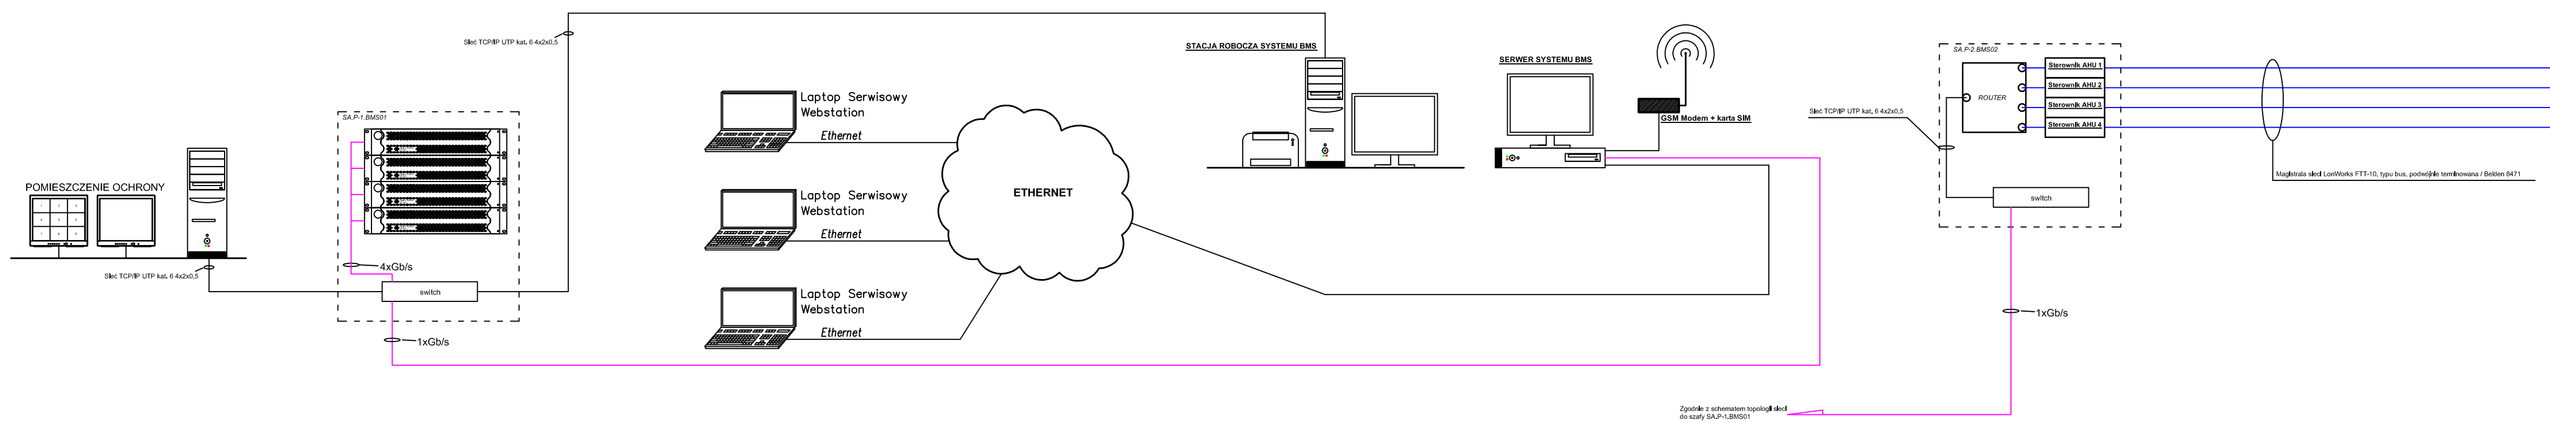

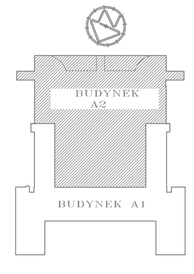

WYKONAWCA:

BMS Tech
ul. Sołankowa 4 m 24
02-939 Warszawa

INWESTOR:
Szpital Specjalistyczny im. Świętej Rodziny
Samodzielny Publiczny Zakład Opieki Zdrowotnej
ul. Madalińskiego 25, 02-544 Warszawa

ADRES INWESTYCJI:
ul. Madalińskiego 25, 02-544 Warszawa

TEMAT:
PROJEKT WYKONAWCZY SYSTEMU BMS
SZPITAL SPECJALISTYCZNY
IM. ŚWIĘTEJ RODZINY
PRZY UL. MADALIŃSKIEGO 25 W WARSZAWIE

FAZA	PROJEKT WYKONAWCZY
BRANŻA	BMS
TYTUŁ	Topologia systemu BMS
DATA:	07.2013
SKALA:	-
NR RYSUNKU:	BMS-01

	AUTORZY	NR UPRAWNIEŃ	PODPIS
PROJEKTOWAŁ	Dariusz Jastrzębski	Wa 346/02	
OPRACOWAŁ	Piotr Czernicki		
SPRAWDZIŁ	Waldemar Lasek	SLK/IE/7692/02	