

INVESTOR

**Szpital Specjalistyczny
im. Świętej Rodziny**
ul. Modlińskiego 25
02-544 Warszawa



INWESTYCJA

**Szpital Specjalistyczny
im. Świętej Rodziny**
ul. Madalińskiego 25
02-544 Warszawa

BIURO
PROJEKTOWE

BMS Tech
ul. Solankowa 4 m 24
02-939 Warszawa
www.bmstech.pl

Opracował:

Piotr Czernicki

Projektować:

Dariusz Jastrzębski

Sprawdź:

Waldemar Lasek

UWAGA:

1. Kable sterownicze prowadzić w osobnych korytkach i w odległości min. 20cm od kabli energetycznych
2. Ekran kabl wchodzących z obiektu do rozdzielniцы podłączyć z punktem PE
3. Kable powinny być opisane numerem projektowym kabla
4. Przy zabudowie aparatów i osprzętu należy przestrzegać zaleceń z DTR
5. Lokalizacja urządzeń pokazana na rzutach systemu BMS
6. Połączenie magistral wykonać zgodnie z rysunkiem topologii sieci

NAZWA SCHEMATU

SZAFKA AUTOMATYKI
SA.P2.BMS09

FAZA PROJEKTU


PROJEKT WYKONAWCZY

BRANŽA

BMS

1		2		3		4		5		6		7		8	
A															
B															
C															
D															
E															
F															
OBJEKT: Szpital Specjalistyczny im. Świętej Rodziny Warszawa															
PROJEKTANT: DARIUSZ JASTRZĘBSKI Ma - 346/02 DATA: 07.2013															
REWIZJA															
Rysunek: Schematy szafy systemu BMS															
SYSTEM BMS															
Nazwa szafy automatyki: SA.P2.BMS09															
PROJEKT WYKONAWCZY															
STRONA 1															
1															
2															
3															
4															
5															
6															
7															
8															
A															
B															
C															
D															
E															
F															
MONITORING OBW. OSW. TO-62															
MONITORING OBW. OŚW. TOR-62															
ZAŁĄCZENIE OBW. OSW. TO-62															
ZAŁĄCZENIE OBW. OŚW TOR-62															
x4 x4 x4 x4															
AI wejścia analogowe															
AO wyjścia analogowe															
DI wejścia cyfrowe															
DO wyjścia cyfrowe															

SCHEMAT IDEOWY STEROWANIA OŚWIETLENIEM
W CIĄGACH KOMUNIKACYJNYCH

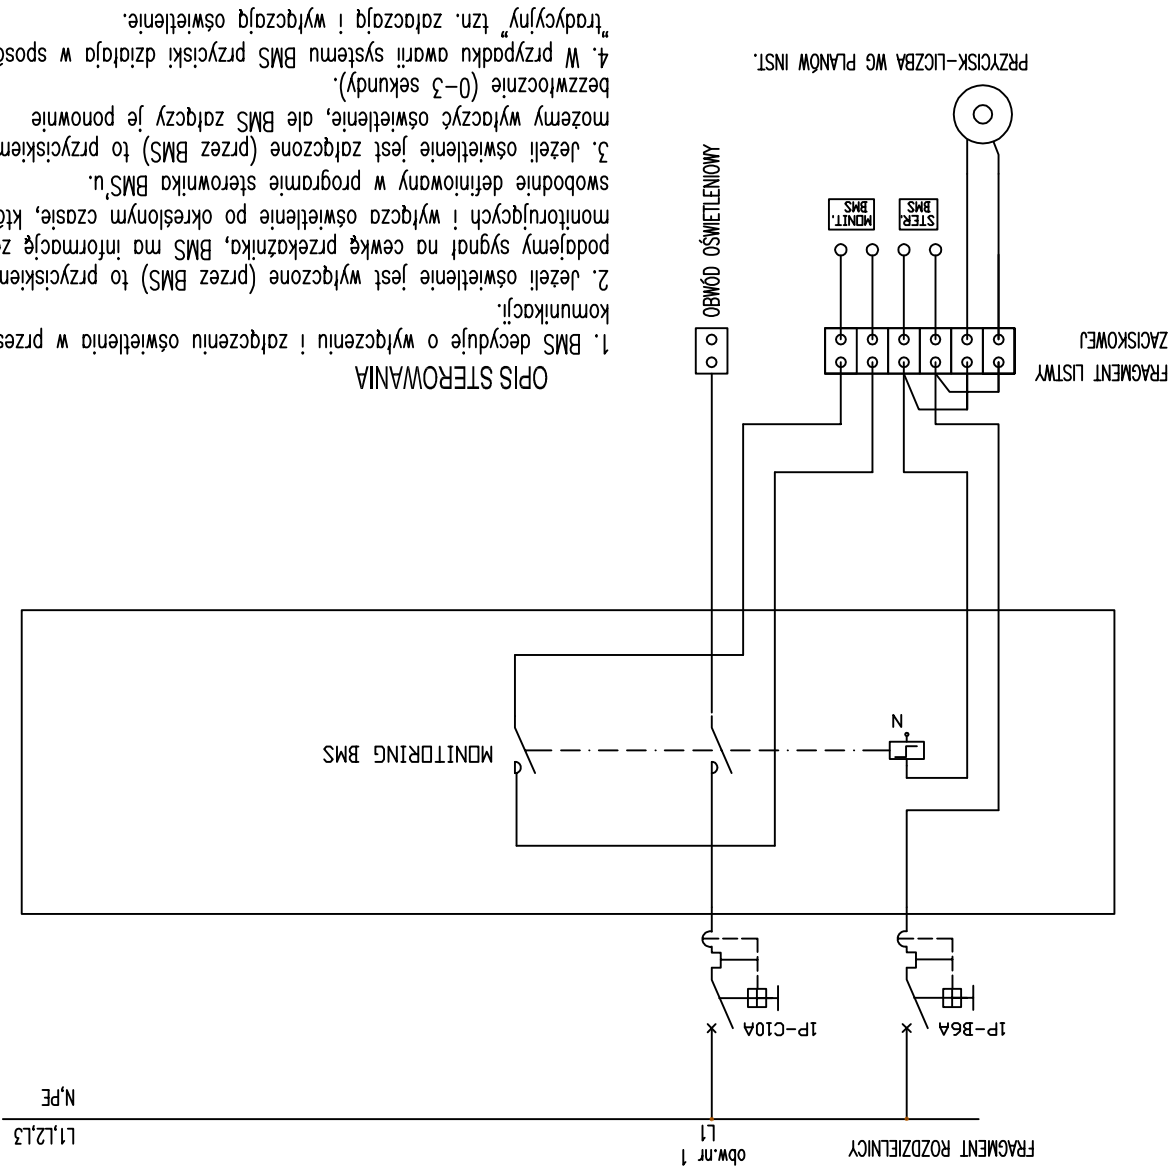

OPIS STEROWANIA

1. BMS decyduje o wyłączeniu i załączeniu oświetlenia w przestrzeniach komunikacji.
2. Jeżeli oświetlenie jest wyłączone (przez BMS) to przyciskiem podajemy sygnał na cewkę przekaźnika, BMS ma informację ze styków monitorujących i wyłącza oświetlenie po określonym czasie, który jest swobodnie definiowany w programie sterownika BMS'u.
3. Jeżeli oświetlenie jest załączone (przez BMS) to przyciskiem możemy wyłączyć oświetlenie, ale BMS załączy je ponownie bezwzględnie (0-3 sekundy).
4. W przypadku awarii systemu BMS przyciski działają w sposób "tradycyjny" tzn. załączają i wyłączają oświetlenie.

OBJEKT:
Szpital Specjalistyczny
im. Świętej Rodziny
Warszawa



PROJEKTANT:
DARIUSZ JASTRZĘBSKI
Ma - 346/02
DATA
07.2013

REWIZJA

Rysunek:
Schematy szafy systemu BMS
SYSTEM BMS

Nazwa szafy automatyki:
SA.P2.BMS09

PROJEKT WYKONAWCZY
STRONA
2

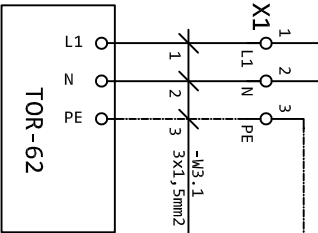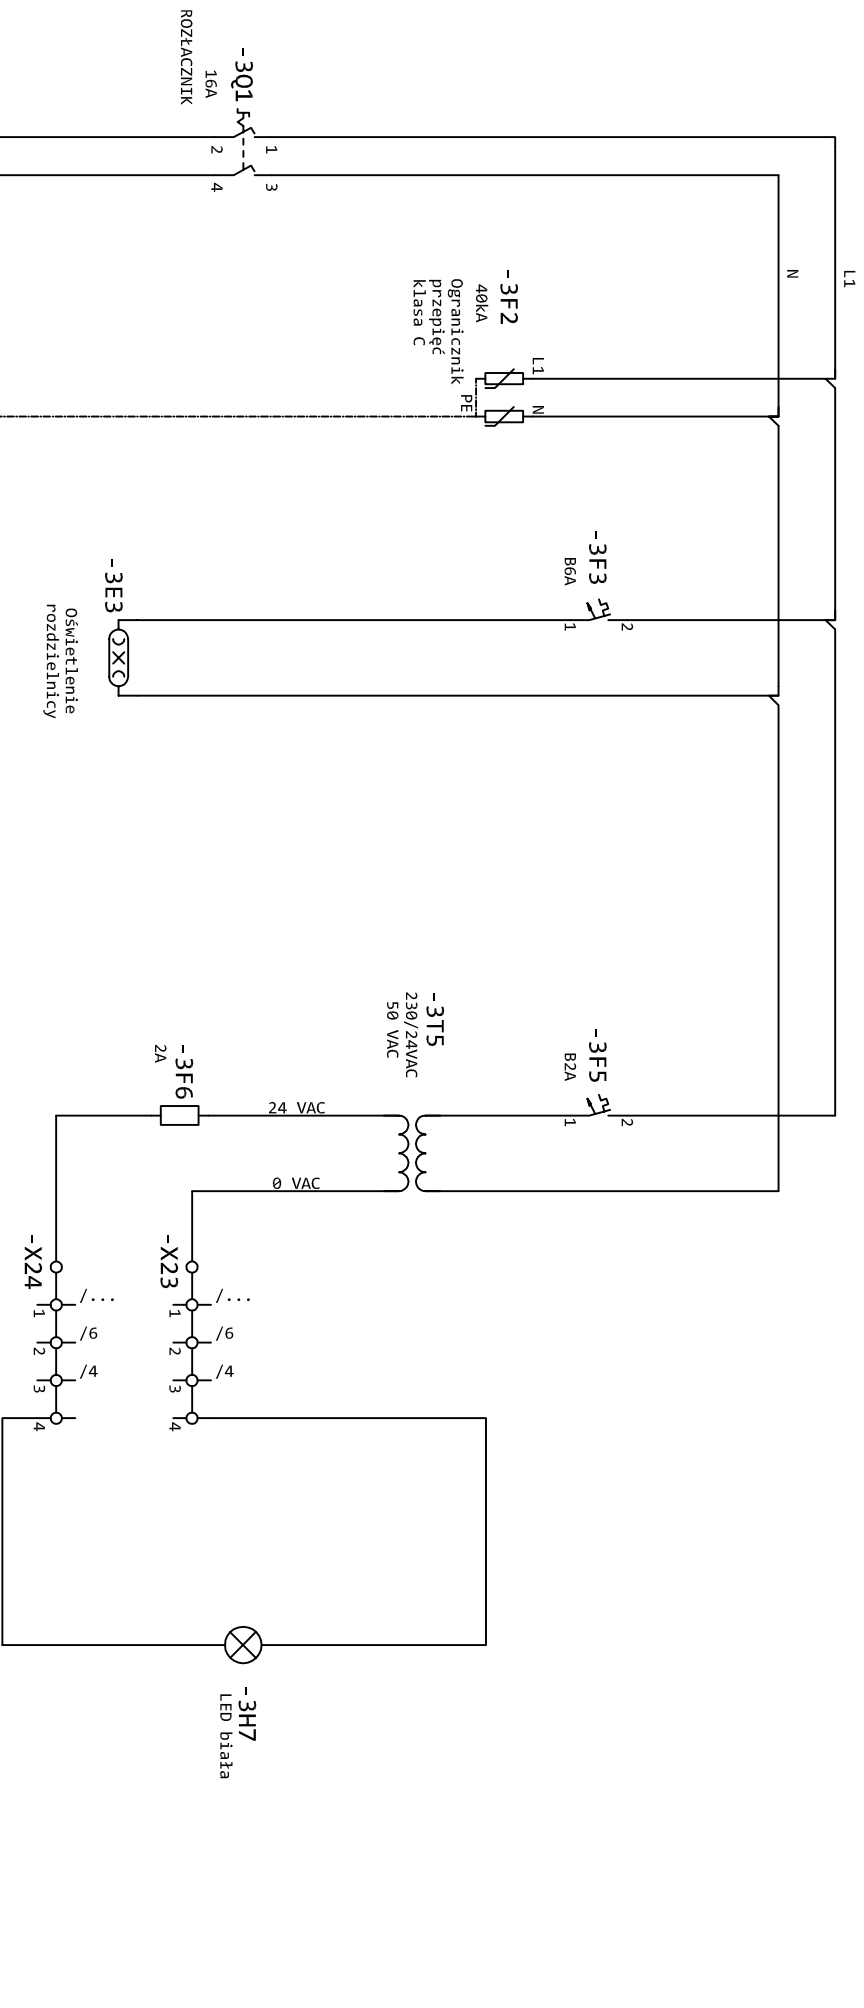

ZASILANIE

- UWAGA:
- Zasilic z najblizszej rozdzielni
 - Zabezpieczyc rozdzielnię zabezpieczeniem nadprądowym

Szpital Specjalistyczny
im. Świętej Rodziny
Warszawa

PROJEKTANT:
DARIUSZ JASTRZĘBSKI
Ma - 346/02
DATA: 07.2013

REWIZJA


4



SYSTEM BMS

6

Nazwa szafy automatyki:
SA.P2.BMS09

PROJEKT WYKONAWCZY
STRONA
3

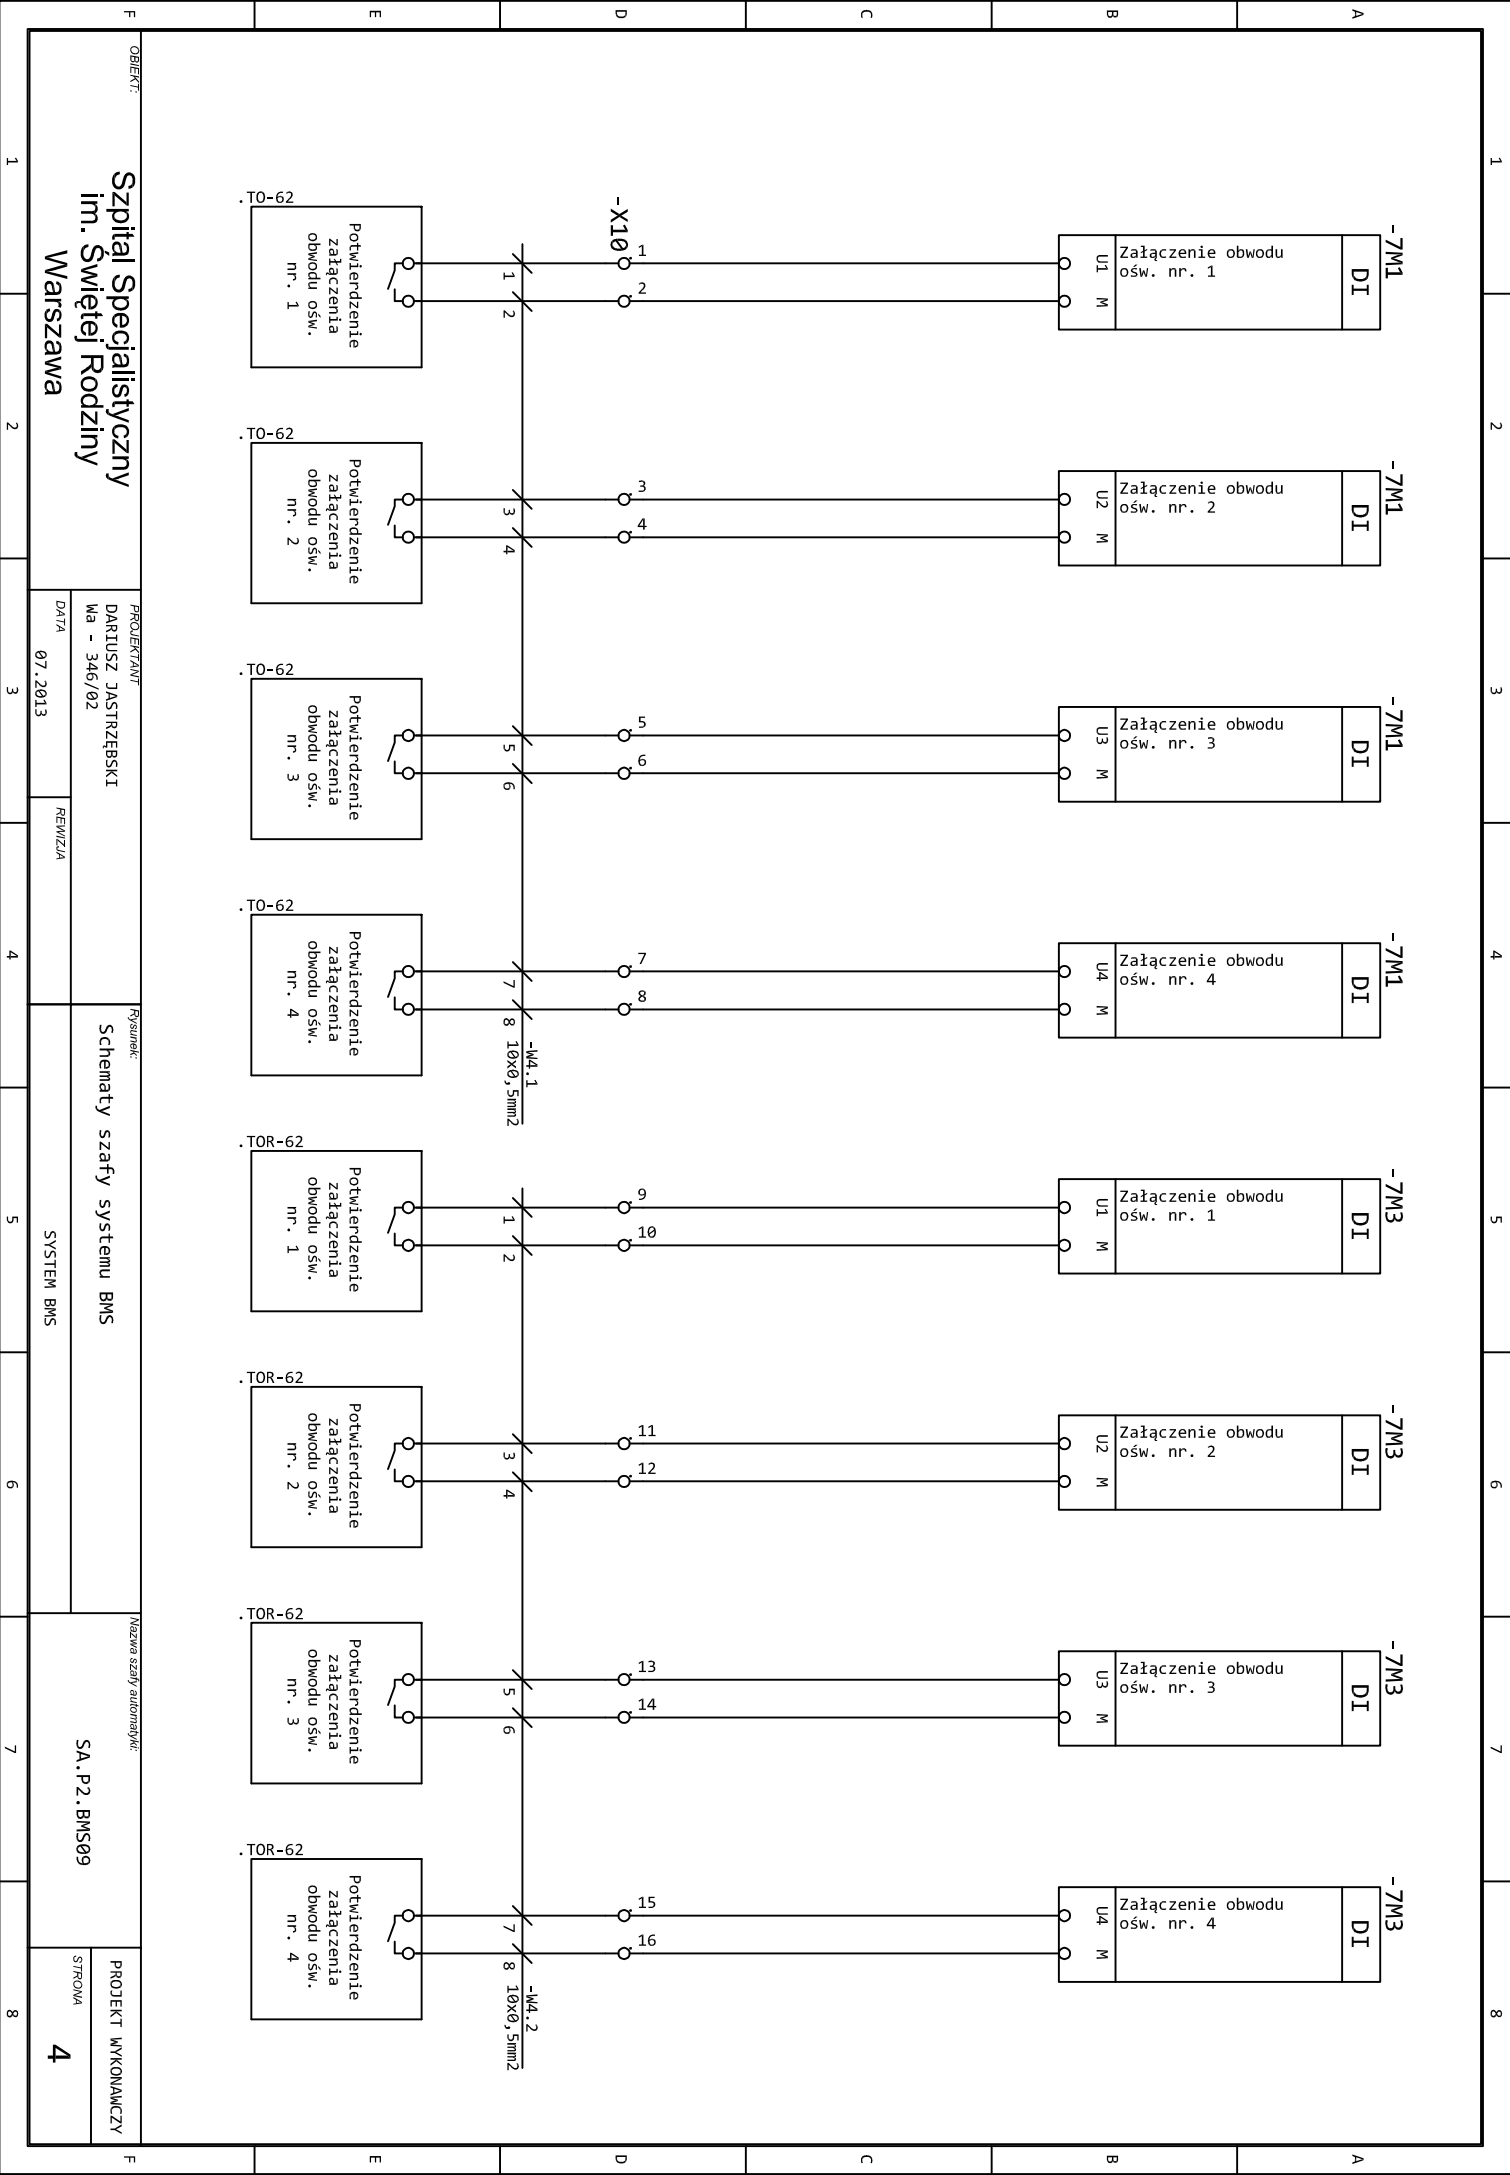

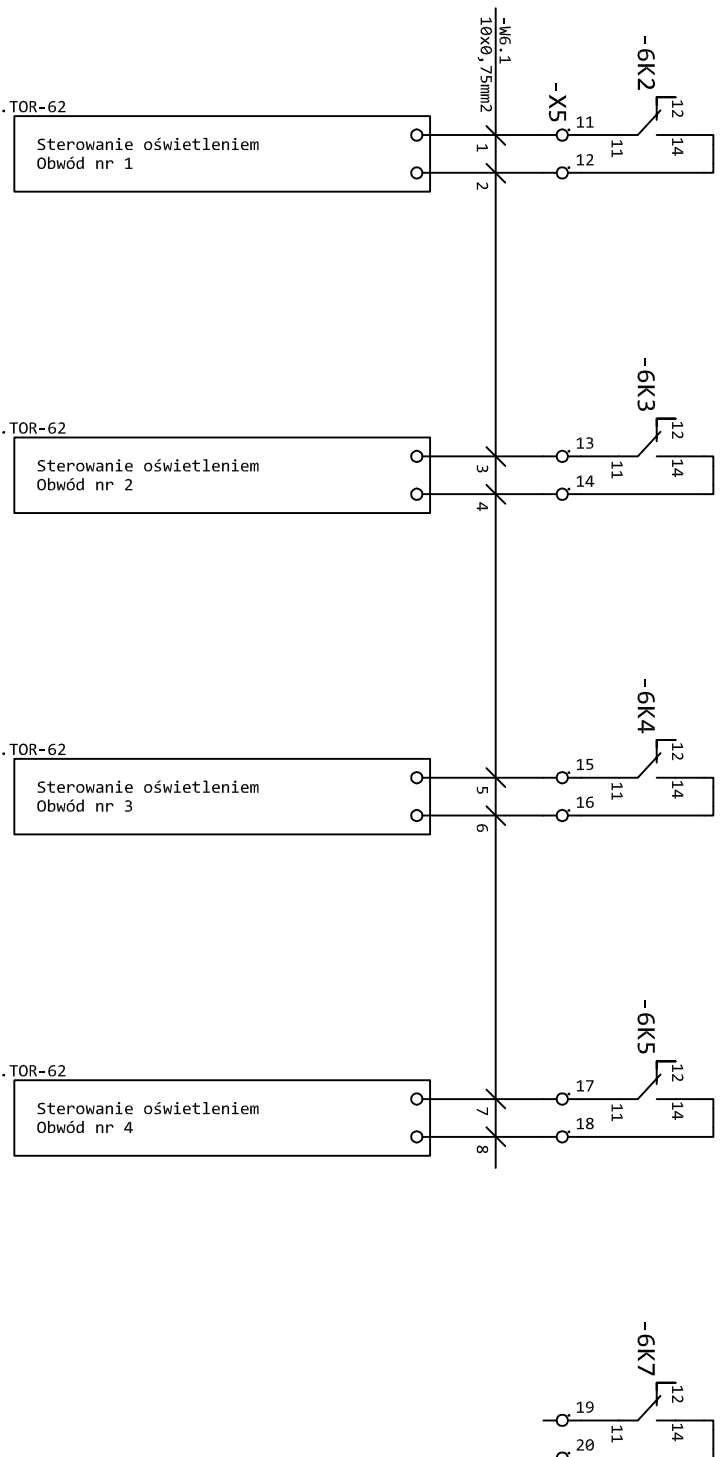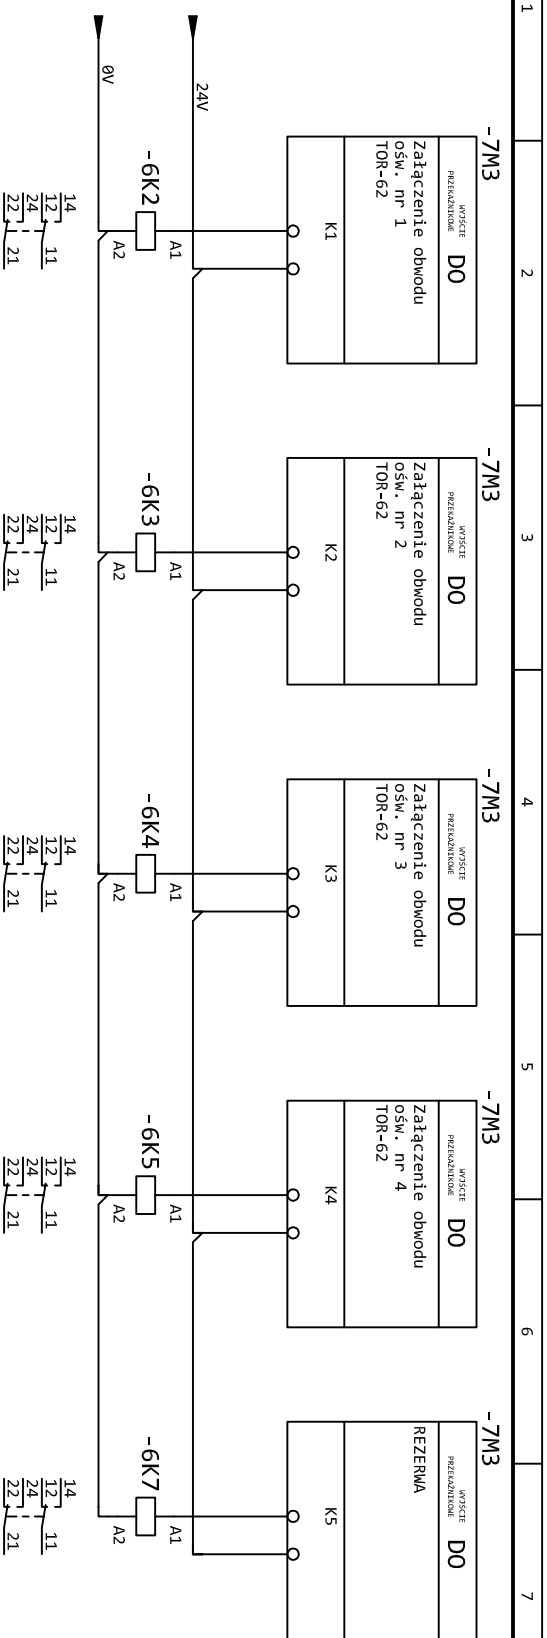

**Szpital Specjalistyczny
im. Świętej Rodziny
Warszawa**

PROJEKTANT
DARIUSZ JASTRZĘBSKI

DATA 07 2013

REWIZJA

Rysunek:

Schematy szafy systemu BMS

SYSTEM BMS


Nazwa szafy automatyki:


SA.P2.BMS09

PROJEKT WYKONAWCZY

STRONA

9

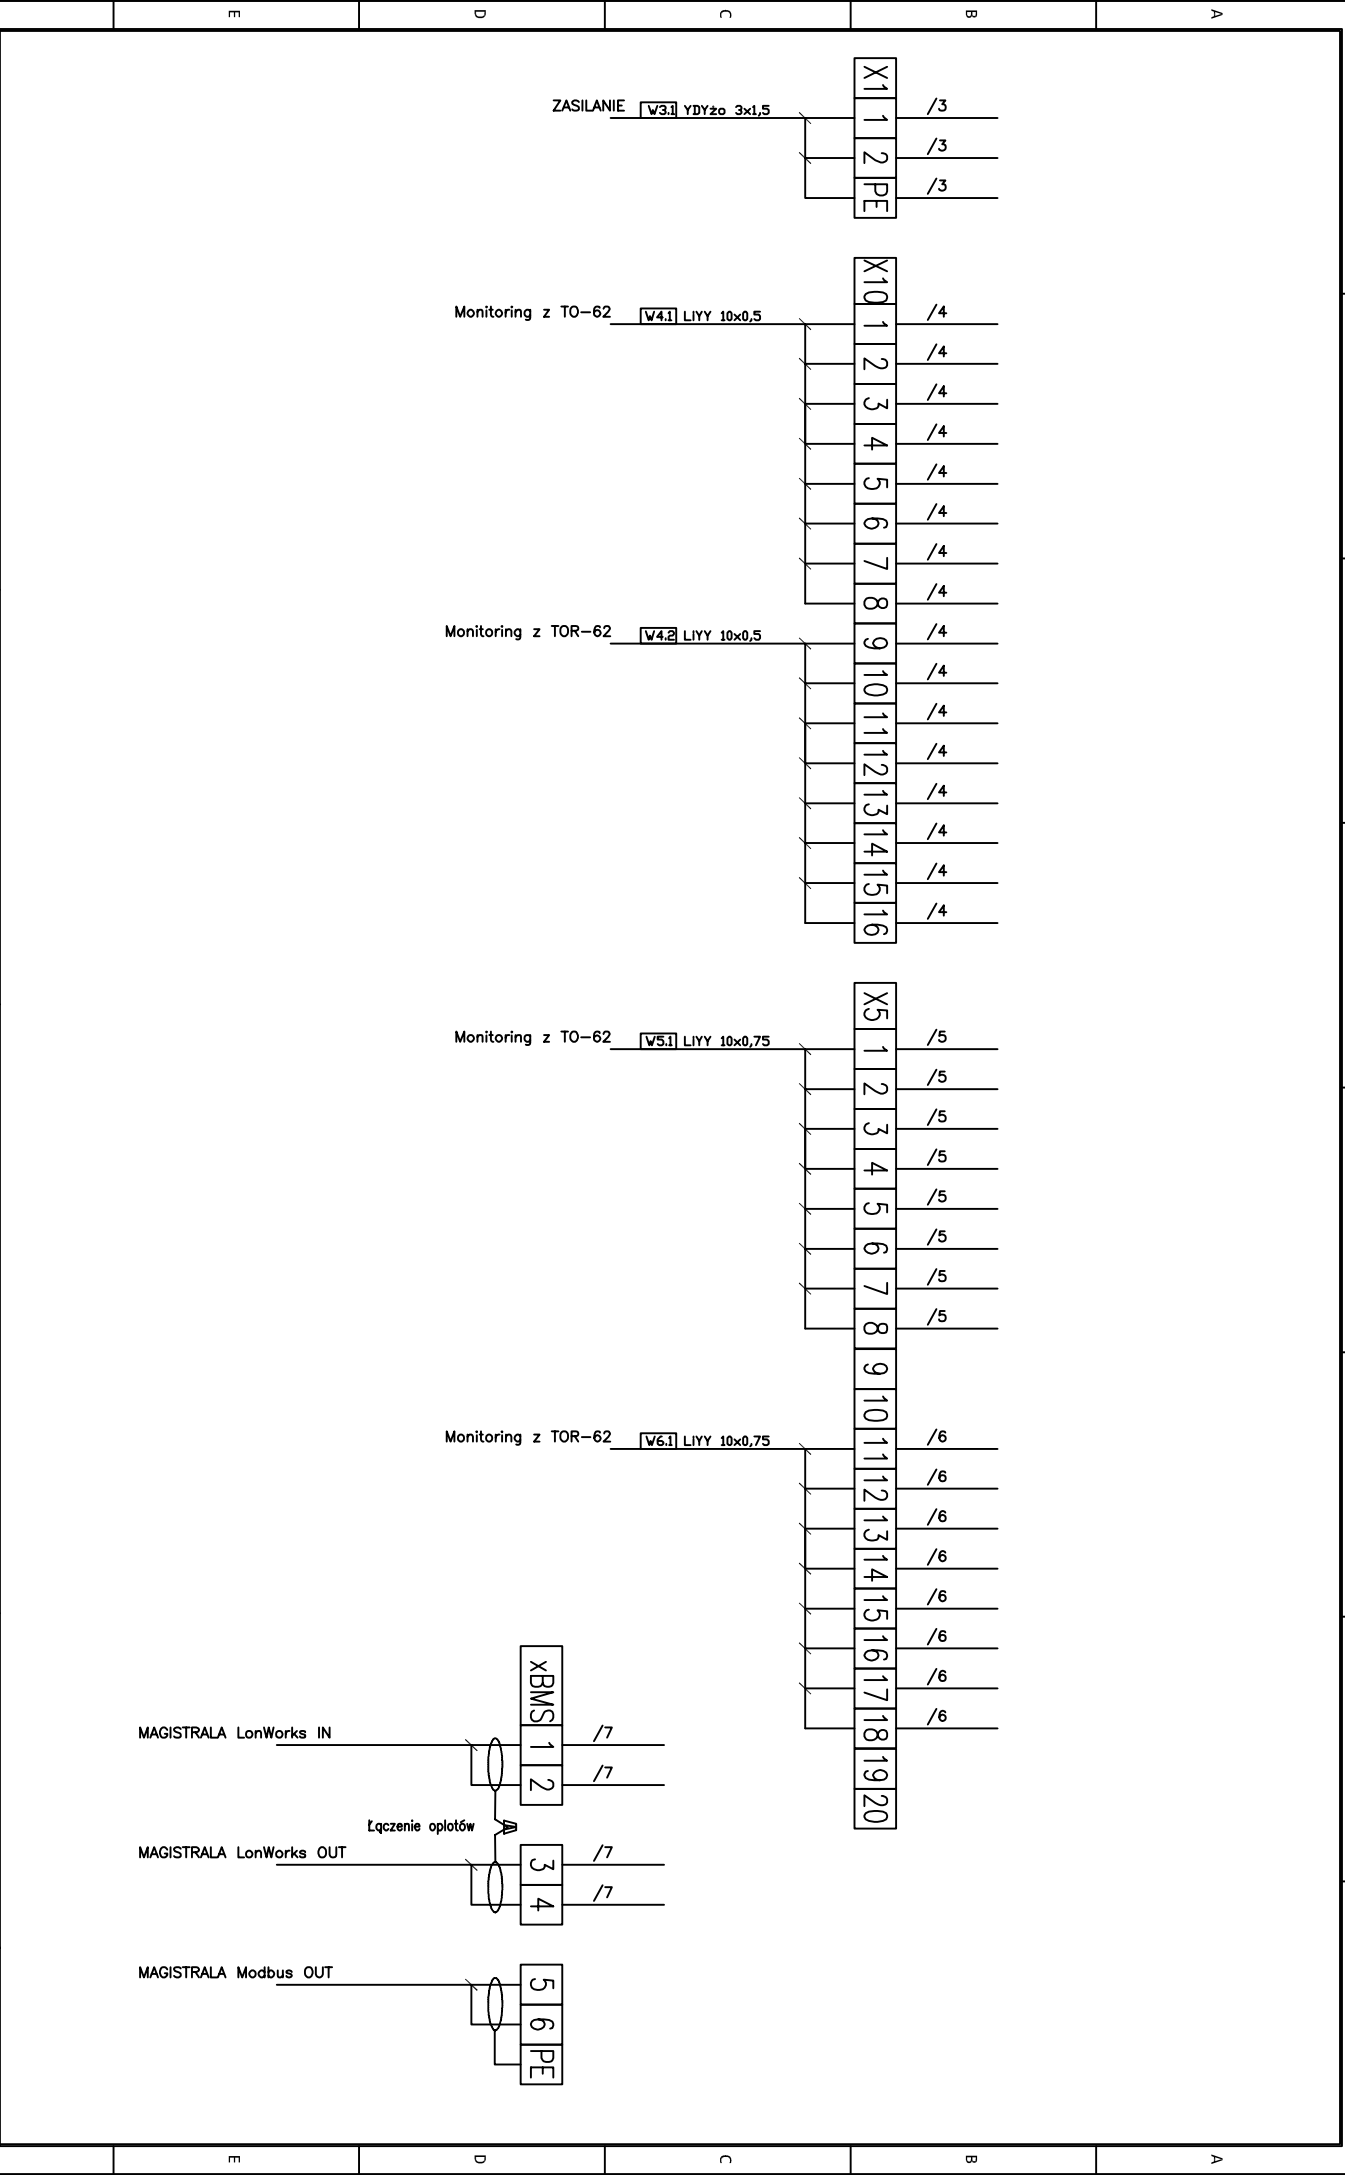

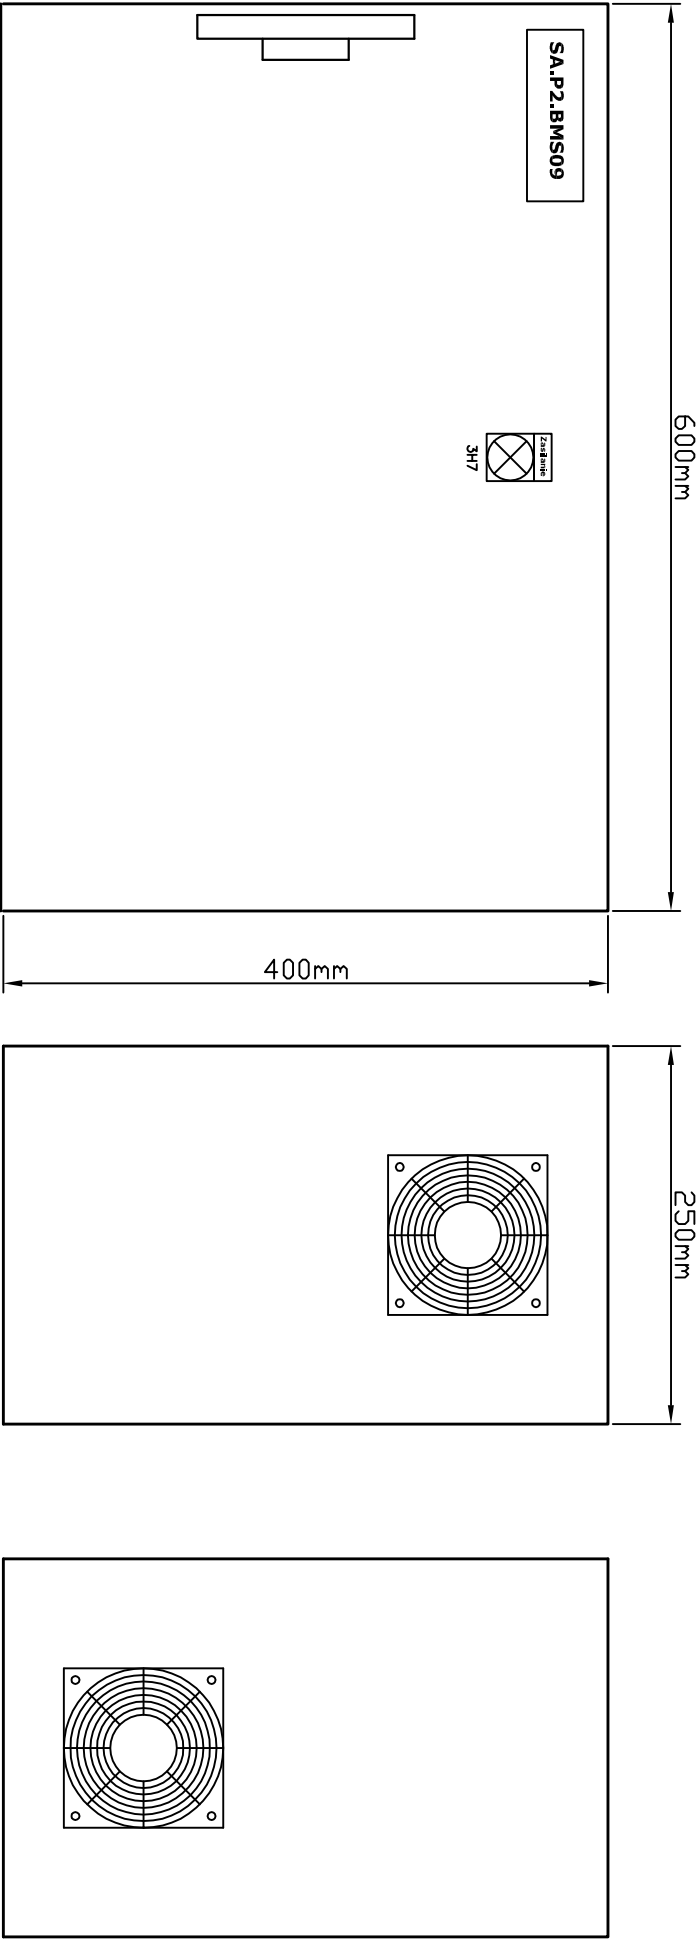

OBJEKT: Szpital Specjalistyczny im. Świętej Rodziny Warszawa	PROJEKTANT: DARIUSZ JASTRZĘBSKI		Rysunek: Schematy szafy systemu BMS		Nazwa szafy automatyki: SA.P2.BMS09	
	Ma - 346/02	REWIZJA	SYSTEM BMS		PROJEKT WYKONAWCZY	STRONA 10
	DATA 07.2013					

Lista kablowa SA.P2.BMS09			
Nr	Źródło	Oznaczenie	Typ
1	SA.P2.BMS09	-LonWorks	Beiden 8471
2	SA.P2.BMS09	-Modbus	JVSTY 2x2x0,8
3	SA.P2.BMS09	-ETH-SA.P2.BMS09	UTP kat.6
4	SA.P2.BMS09	-W3.1	VDY20 3x1,5
5	SA.P2.BMS09	-W4.1	L1YY 10x0,5
6	SA.P2.BMS09	-W4.2	L1YY 10x0,5
7	SA.P2.BMS09	-W5.1	L1YY 10x0,75
8	SA.P2.BMS09	-W6.1	L1YY 10x0,75
9			
10			
11			
12			
13			
14			
15			

Zestawienie materiałów SA.P2.BMS09			
Nr	Symbol	Ilość	Opis
1		1	Zabezpieczenie nadprądowe C6 1P (montaż w rozdzielni TOR-62)
2	-3Q1	1	Rozłącznik modułowy IS-16 2P
3	-3F2	1	Ochronnik przepięć klasa C Imax=40kA, 2 bieguny
4	-3F3	1	Zabezpieczenie nadprądowe B6 1P
5	-3E3	1	Oświetlenie szafy 8W
6	-3F5	1	Zabezpieczenie nadprądowe B4 1P
7	-3F6	1	Podstawa zabezpieczenia topikowego z wkładką
8	-7F1	1	Podstawa zabezpieczenia topikowego z wkładką
9	-3T5	1	Transformator 230V/24V 50VA
10	-3H7	1	Lapka LED 24V AC kolor biały
11	-5Kxx -6Kxx	10	Gniazdo z przekątnikiem 2P 24V AC obciążalność styków 5A
12	-X1	3	Złączka sprężynowa 2,5mm2
13	-X10	16	Złączka sprężynowa 1mm2
14	-X5	20	Złączka sprężynowa 1mm2
15	-XBMS	4	Złączka sprężynowa 1mm2
16	-X23	2	Złączka piętrowa sprężynowa 1mm2
17	-X24	2	Złączka piętrowa sprężynowa 1mm2
18		1	Rozdzielnia stalowa z płytą montażową i pełnymi drzwiami 600x400x250
19		1 kpl	Oznaczniki urządzeń, opis żył na termokurczakach, tabliczki grawerowane
20		3	Podstawa przyłączeniowa modułu I/O
21	-7M1 ; -7M3	2	Uniwersalny moduł I/O 24V AC, komunikacja LonWorks, 4UI, 5DO
22	-7M5	1	Swobodnie programowalny sterownik IP, LonWorks, Modbus
23			
24			
25			
26			
27			
28			
29			
30			

PROJEKTANT
DARIUSZ JASTRZĘBSKI
Ma - 346/02

Rysunek:
Schematy szafy systemu BMS

SYSTEM BMS

OBJEKT:
Szpital Specjalistyczny
im. Świętej Rodziny
Warszawa

DATA
07.2013

REWIZJA

PROJEKT WYKONAWCZY
STRONA
11

SA.P2.BMS09