


1	2	3	4	5	6	7	8
INWESTOR Szpital Specjalistyczny im. Świętej Rodziny ul. Madalińskiego 25 02- 544 Warszawa  S Z P I T A L im. Ś W I Ę T E J R O D Z I N Y							
INWESTYCJA Szpital Specjalistyczny im. Świętej Rodziny ul. Madalińskiego 25 02- 544 Warszawa NAZWA SCHEMATU SZAFA AUTOMATYKI SA. P3. BMS05							
BIURO PROJEKTOWE  BMS Tech ul. Solankowa 4 m 24 02-939 Warszawa www.bmstech.pl FAZA PROJEKTU PROJEKT WYKONAWCZY							
Opracował: Piotr Czernicki Projektował: Dariusz Jastrzębski Sprawdził: Waldemar Lasek BRANŻA BMS							
UWAGA: 1. Kable sterownicze prowadzić w osobnych korytkach i w odległości min. 20cm od kabli energetycznych 2. Ekranry kabli wchodzących z obiektu do rozdzielnic połączyć z punktem PE 3. Kable powinny być opisane numerem projektowym kabla 4. Przy zabudowie aparatów i osprzętu należy przestrzegać zaleceń z DTR 5. Lokalizacja urządzeń pokazana na rzutach systemu BMS 6. Połączenie magistral wykonać zgodnie z rysunkiem topologii sieci							

1		2		3		4		5		6		7		8	
<table><tr><td colspan="4">OBJEKT:</td><td colspan="4">PROJEKTANT:</td><td colspan="4">Rysunek:</td><td colspan="4">Nazwa szafy automatyki:</td></tr><tr><td colspan="4" rowspan="2">Szpital Specjalistyczny im. Świętej Rodziny Warszawa</td><td colspan="4">DARIUSZ JASTRZĘBSKI</td><td colspan="4">Schematy szafy systemu BMS</td><td colspan="4">SA.P3.BMS05</td></tr><tr><td colspan="4">Wa - 346/02</td><td colspan="4">SYSTEM BMS</td><td colspan="4">PROJEKT WYKONAWCZY</td></tr><tr><td colspan="4"></td><td colspan="4">DATA</td><td colspan="4">REWIZJA</td><td colspan="4">STRONA</td></tr><tr><td colspan="4">1</td><td colspan="4">2</td><td colspan="4">3</td><td colspan="4">4</td><td colspan="4">5</td><td colspan="4">6</td><td colspan="4">7</td><td colspan="4">8</td></tr><tr><td colspan="4"></td><td colspan="4"></td><td colspan="4"></td><td colspan="4"></td><td colspan="4"></td><td colspan="4"></td><td colspan="4"></td><td colspan="4"></td></tr><tr><td colspan="4"></td><td colspan="4"></td><td colspan="4"></td><td colspan="4"></td><td colspan="4"></td><td colspan="4"></td><td colspan="4"></td><td colspan="4"></td></tr><tr><td colspan="4"></td><td colspan="4"></td><td colspan="4"></td><td colspan="4"></td><td colspan="4"></td><td colspan="4"></td><td colspan="4"></td></tr></table>																OBJEKT:				PROJEKTANT:				Rysunek:				Nazwa szafy automatyki:				Szpital Specjalistyczny im. Świętej Rodziny Warszawa				DARIUSZ JASTRZĘBSKI				Schematy szafy systemu BMS				SA.P3.BMS05				Wa - 346/02				SYSTEM BMS				PROJEKT WYKONAWCZY								DATA				REWIZJA				STRONA				1				2				3				4				5				6				7				8	
OBJEKT:				PROJEKTANT:				Rysunek:				Nazwa szafy automatyki:	
Szpital Specjalistyczny im. Świętej Rodziny Warszawa				DARIUSZ JASTRZĘBSKI				Schematy szafy systemu BMS				SA.P3.BMS05	
				Wa - 346/02				SYSTEM BMS				PROJEKT WYKONAWCZY	
				DATA				REWIZJA				STRONA	
1				2				3				4				5				6				7				8	

SCHEMAT IDEOWY STEROWANIA OŚWIETLENIEM
W CIĄGACH KOMUNIKACYJNYCH

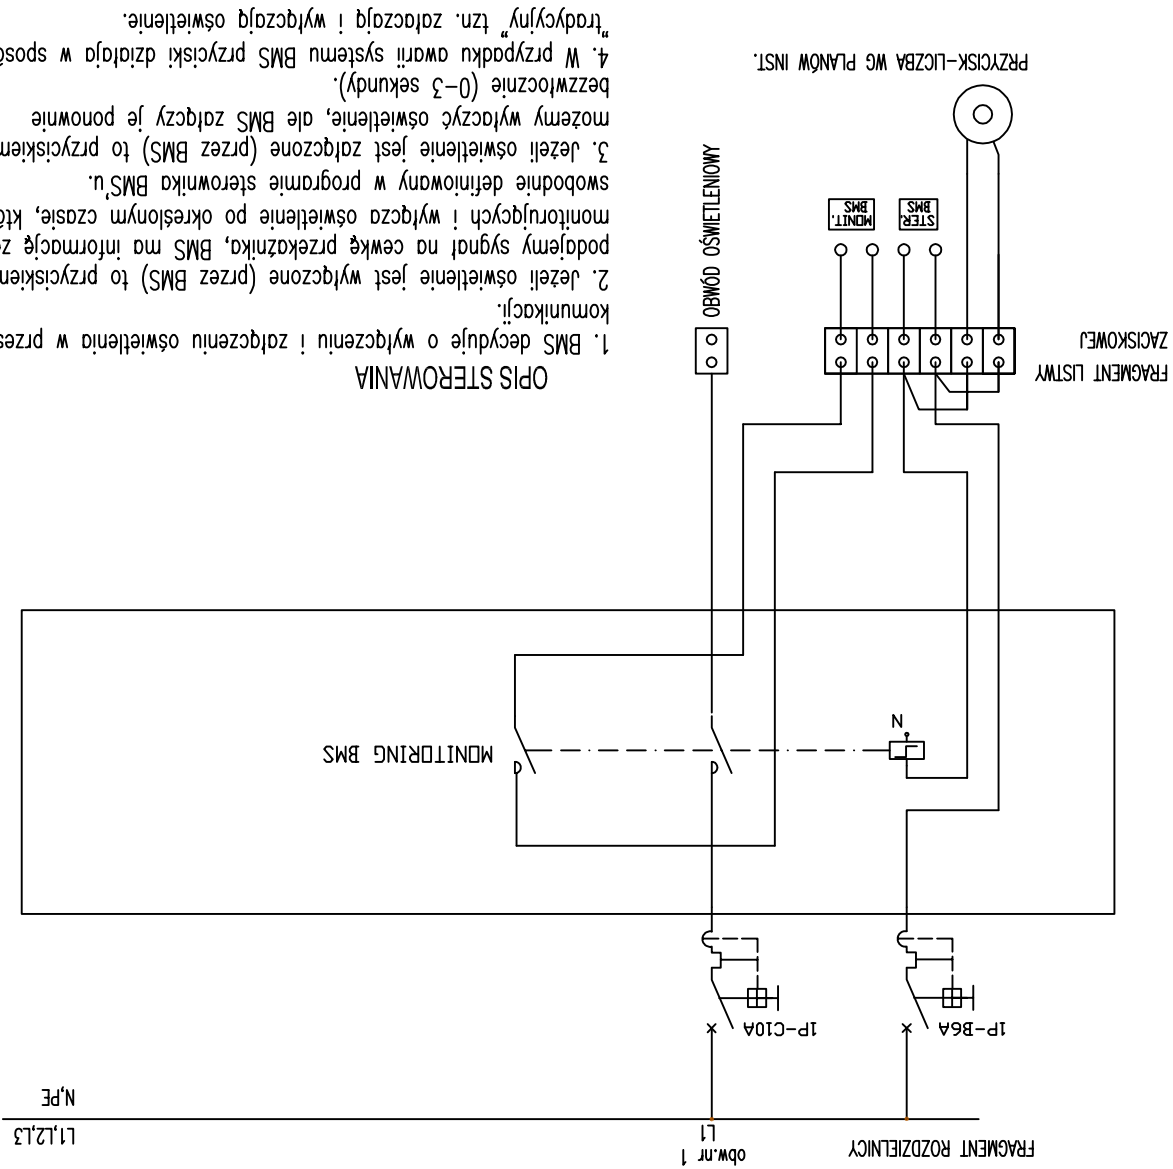

OPIS STEROWANIA

1. BMS decyduje o wyłączeniu i załączeniu oświetlenia w przestrzeniach komunikacji.

2. Jeżeli oświetlenie jest wyłączone (przez BMS) to przyciskiem podajemy sygnał na cewkę przekaźnika, BMS ma informację ze styków monitorujących i wyłącza oświetlenie po określonym czasie, który jest swobodnie definiowany w programie sterownika BMS'u.

3. Jeżeli oświetlenie jest załączone (przez BMS) to przyciskiem możemy wyłączyć oświetlenie, ale BMS załączy je ponownie bezwzględnie (0-3 sekundy).

4. W przypadku awarii systemu BMS przyciski działają w sposób "tradycyjny" tzn. załączają i wyłączają oświetlenie.

OBJEKT:
Szpital Specjalistyczny
im. Świętej Rodziny
Warszawa



PROJEKTANT:
DARIUSZ JASTRZĘBSKI
Ma - 346/02
DATA
07.2013

REWIZJA

Rysunek:
Schematy szafy systemu BMS
SYSTEM BMS

Nazwa szafy automatyki:
SA.P3.BMS05

PROJEKT WYKONAWCZY
STRONA
2

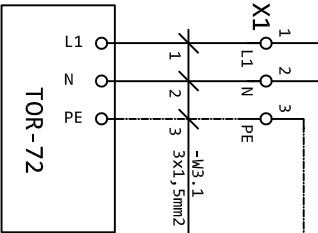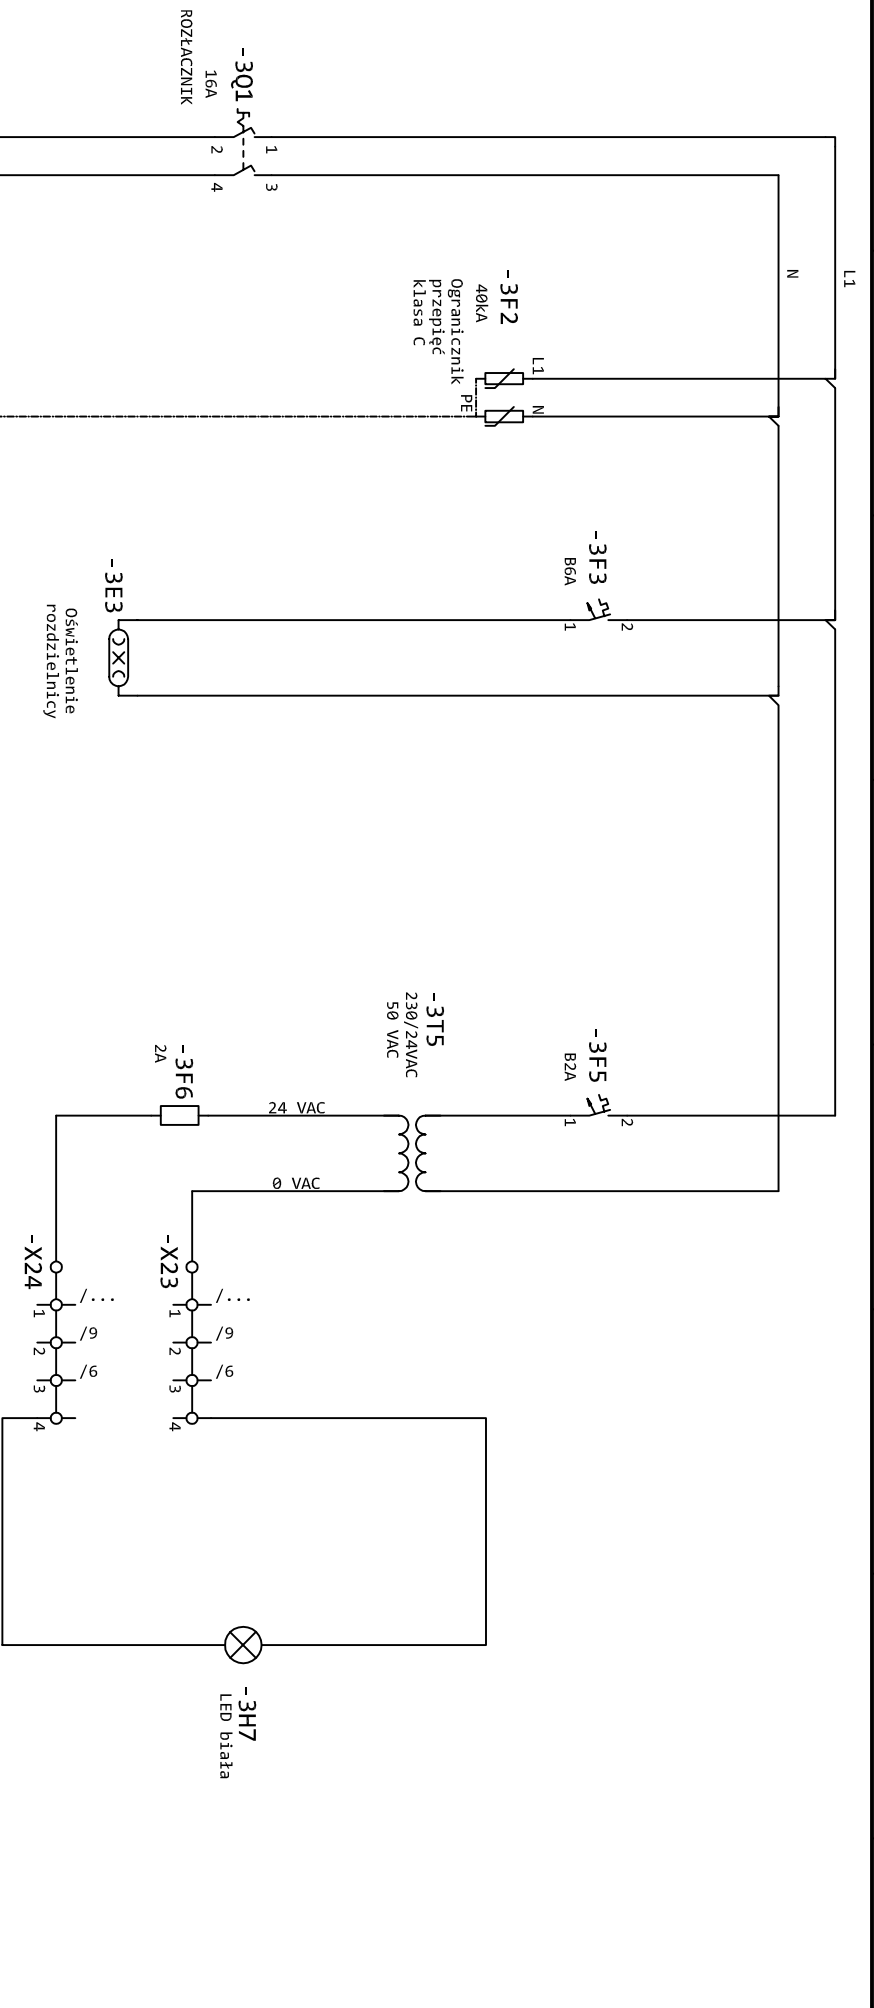

ZASILANIE

- UWAGA:
- Zasilic z najblizszej rozdzielni
 - Zabezpieczyc rozdzielnię zabezpieczeniem nadprądowym

Szpital Specjalistyczny
im. Świętej Rodziny
Warszawa

PROJEKTANT:
DARIUSZ JASTRZĘBSKI
Ma - 346/02
DATA: 07.2013

REWIZJA


4


Rysunek:
Schematy szafy systemu BMS
SYSTEM BMS

6

Nazwa szafy automatyki:
SA.P3.BMS05


PROJEKT WYKONAWCZY
STRONA
3

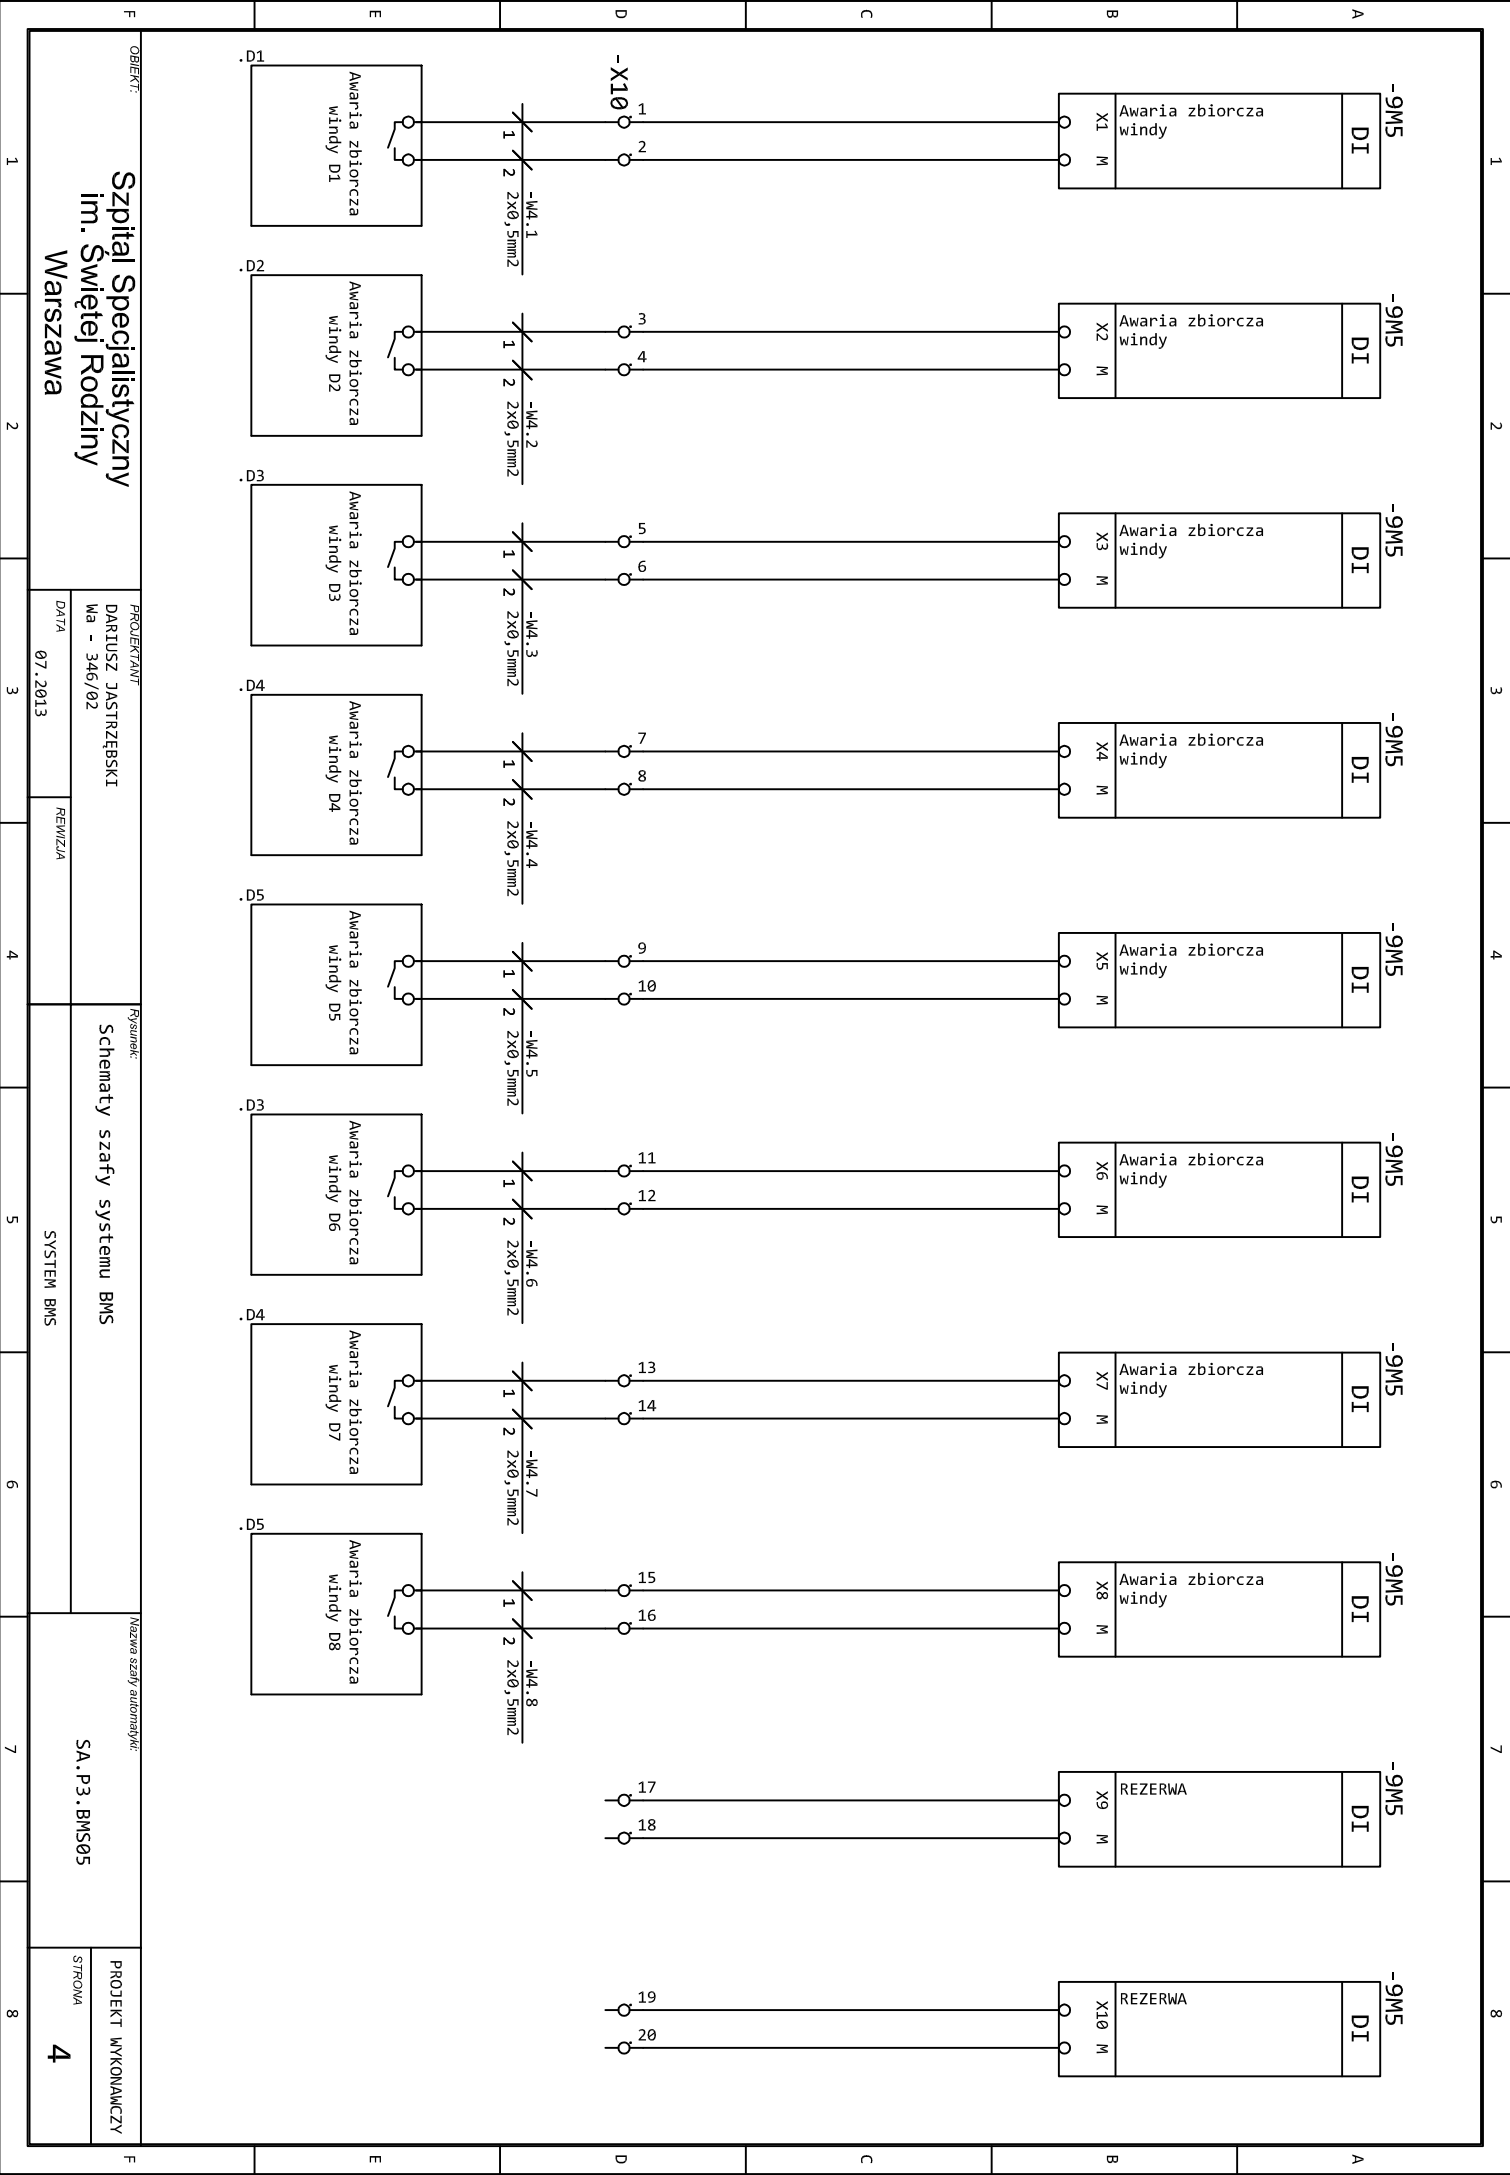



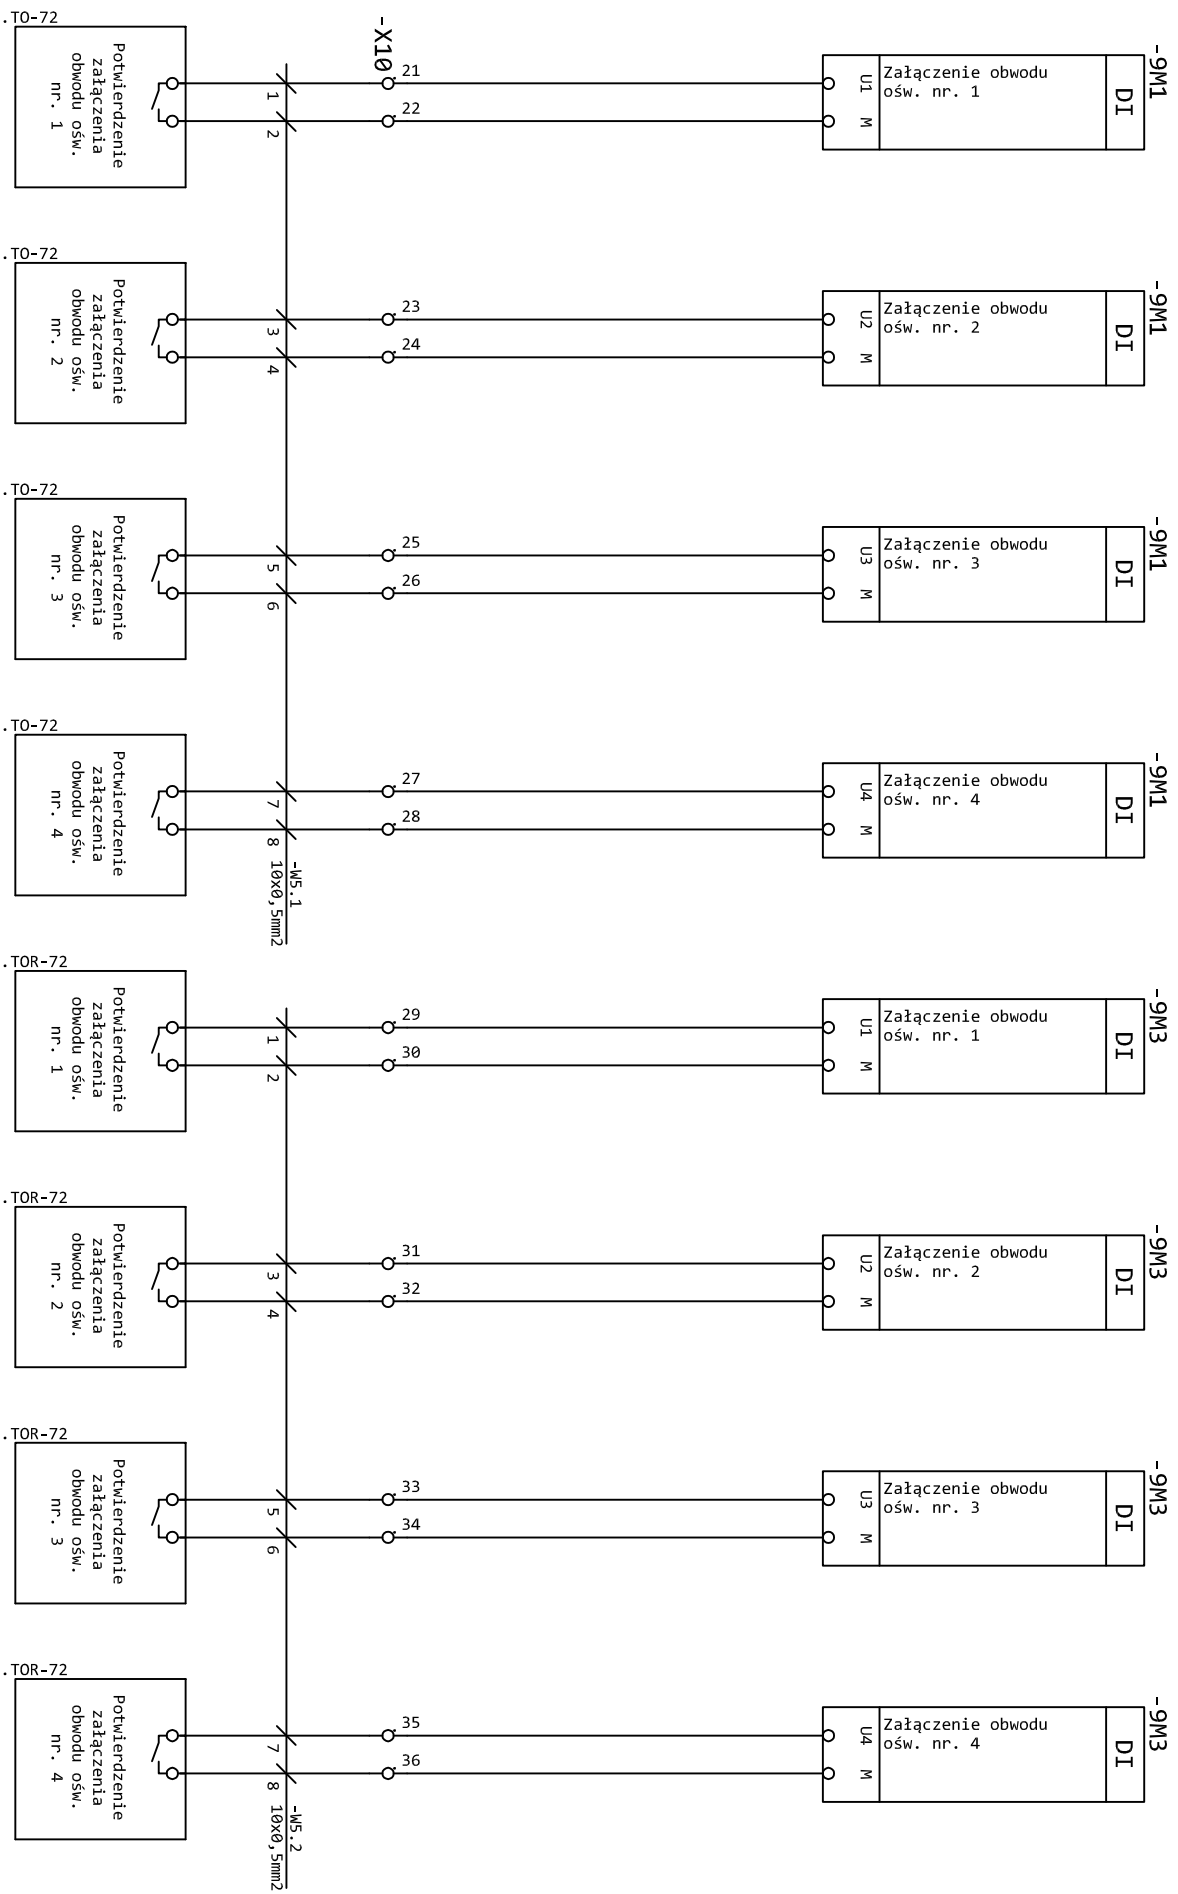


[illegible]

Prowadzić zgodnie z rys. topologii sieci

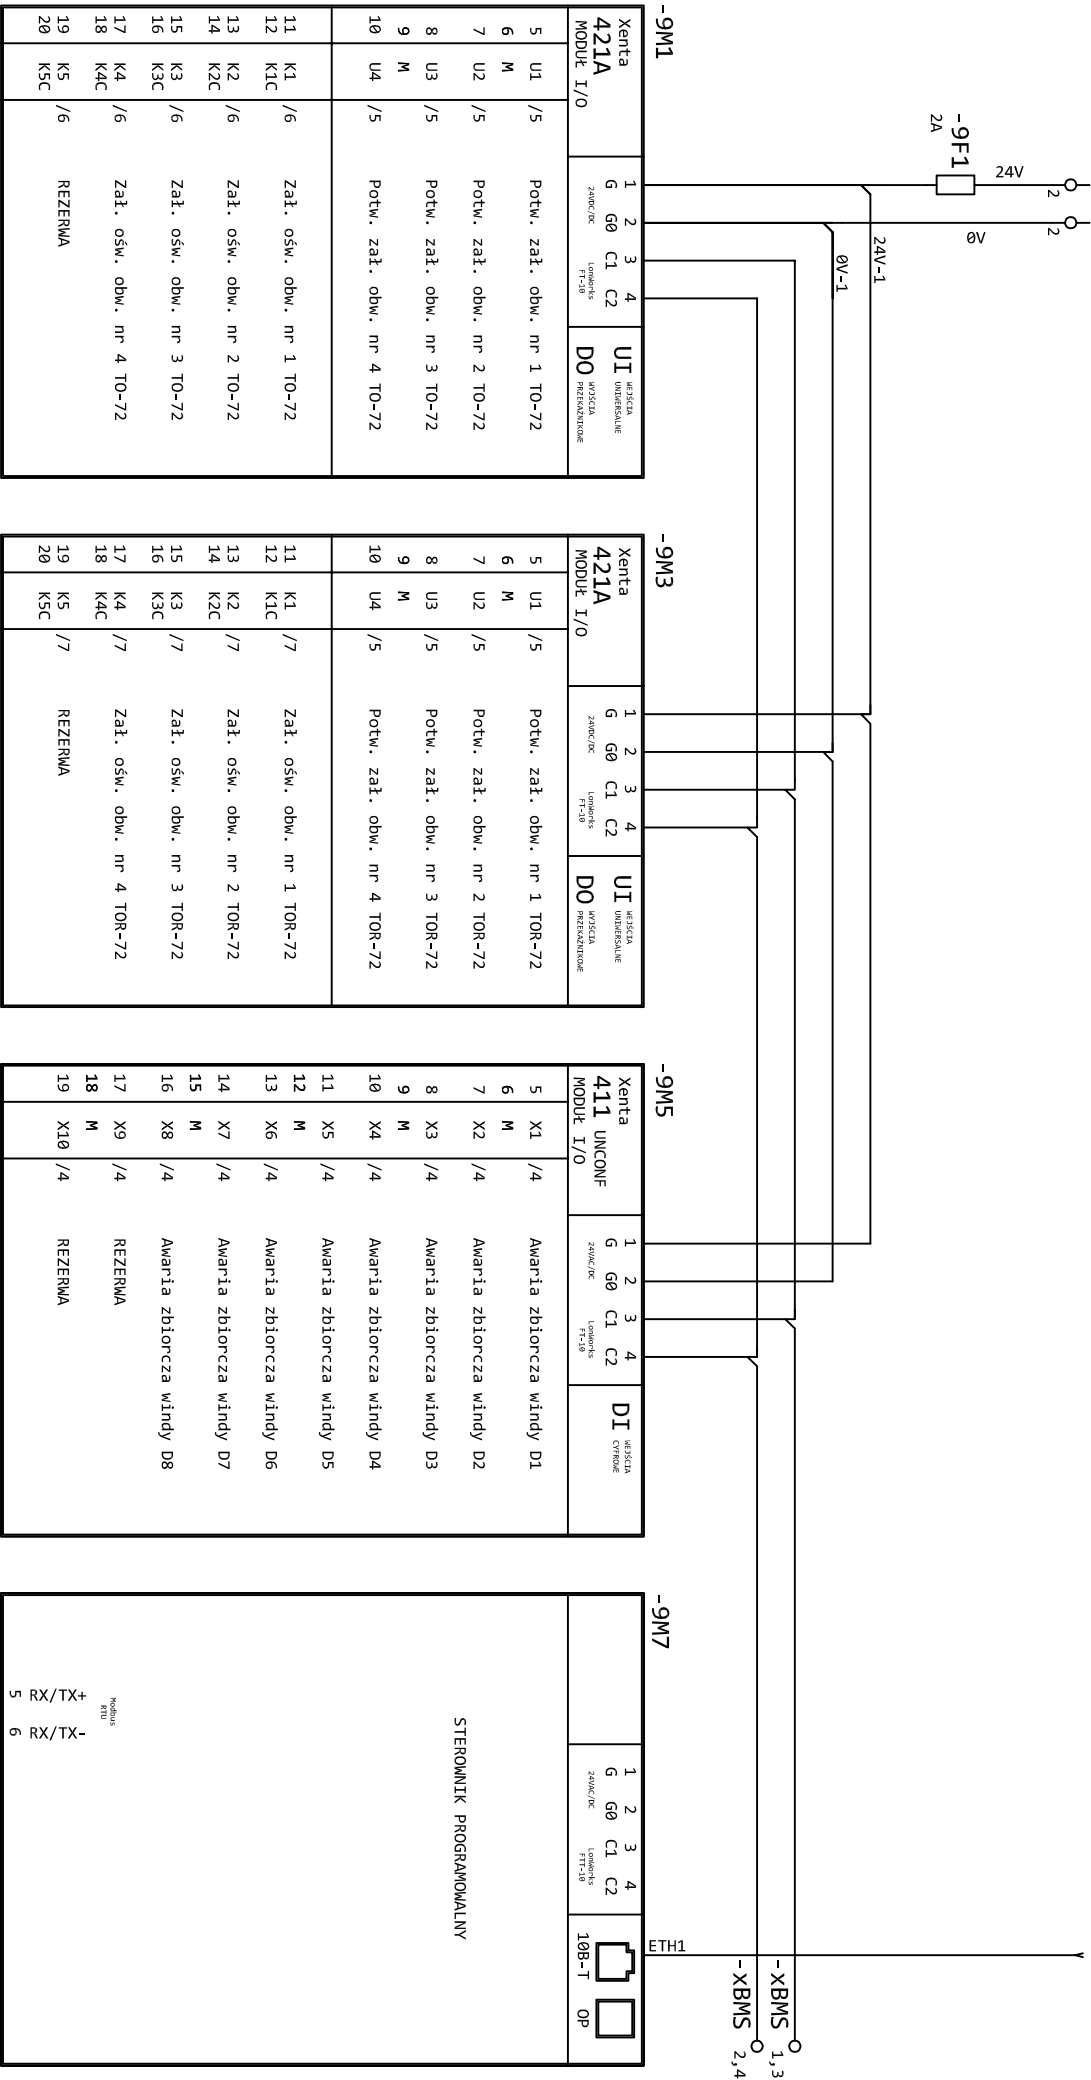

Magistrala komunikacyjna Modbus
Prowadzić zgodnie z rysunkiem topologii sieci

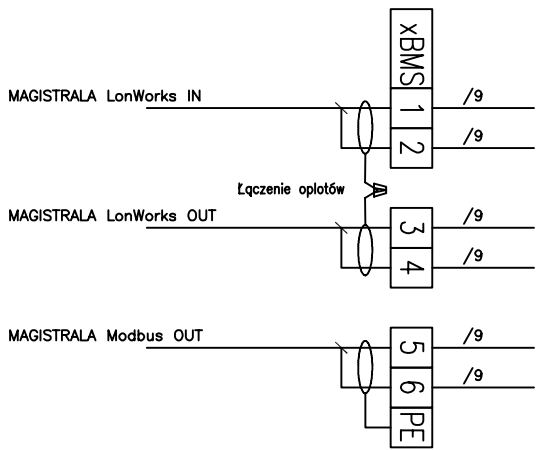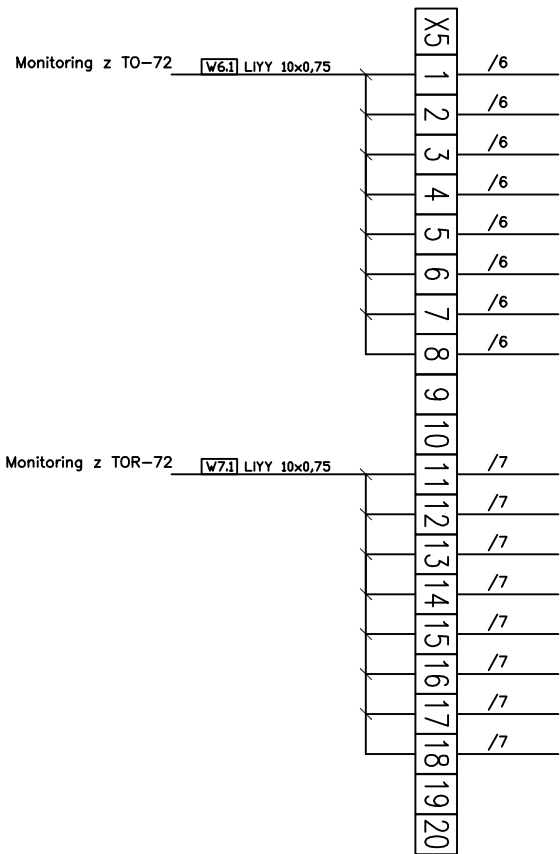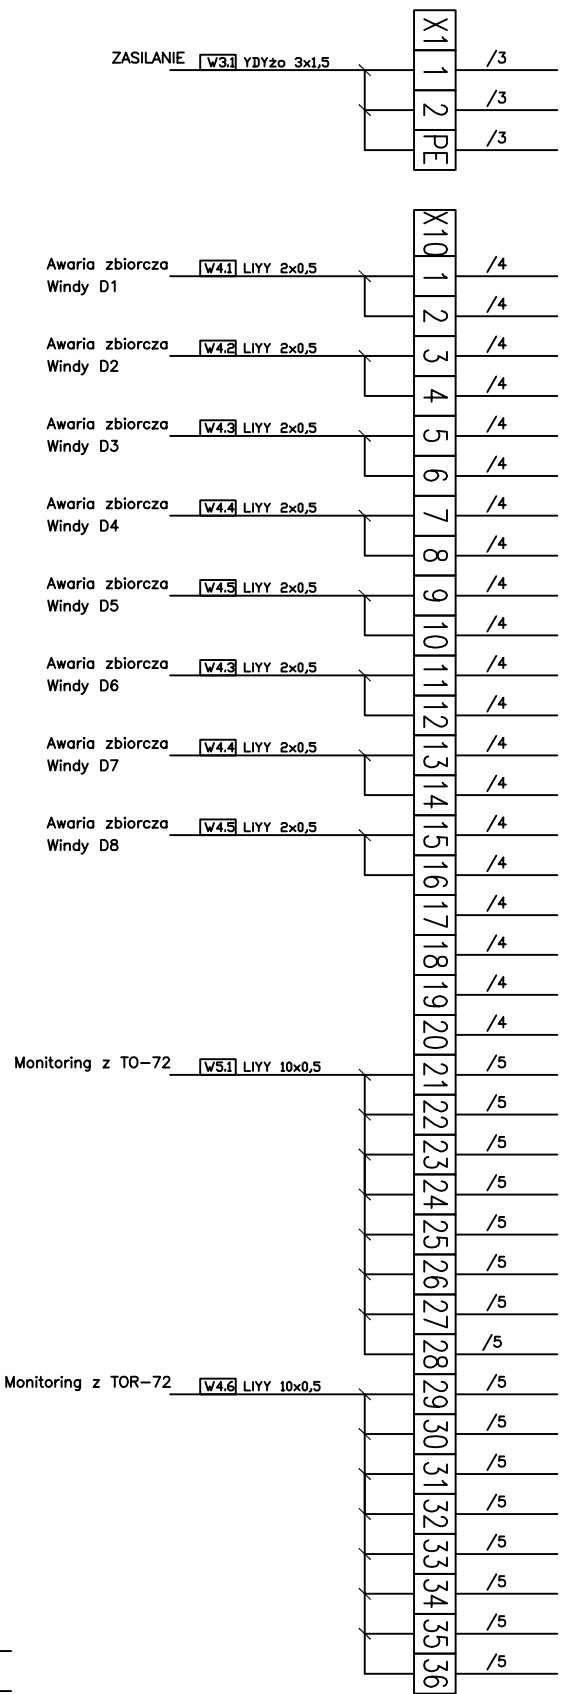

OBIEKT: Szpital Specjalistyczny im. Świętej Rodziny Warszawa


PROJEKTANT: DARIUSZ JASTRZĘBSKI Ma - 346/02 DATA: 07.2013


REWIZJA

Rysunek: Schematy szafy systemu BMS SYSTEM BMS

Nazwa szafy automatyki: SA.P3.BMS05

PROJEKT WYKONAWCZY STRONA 10

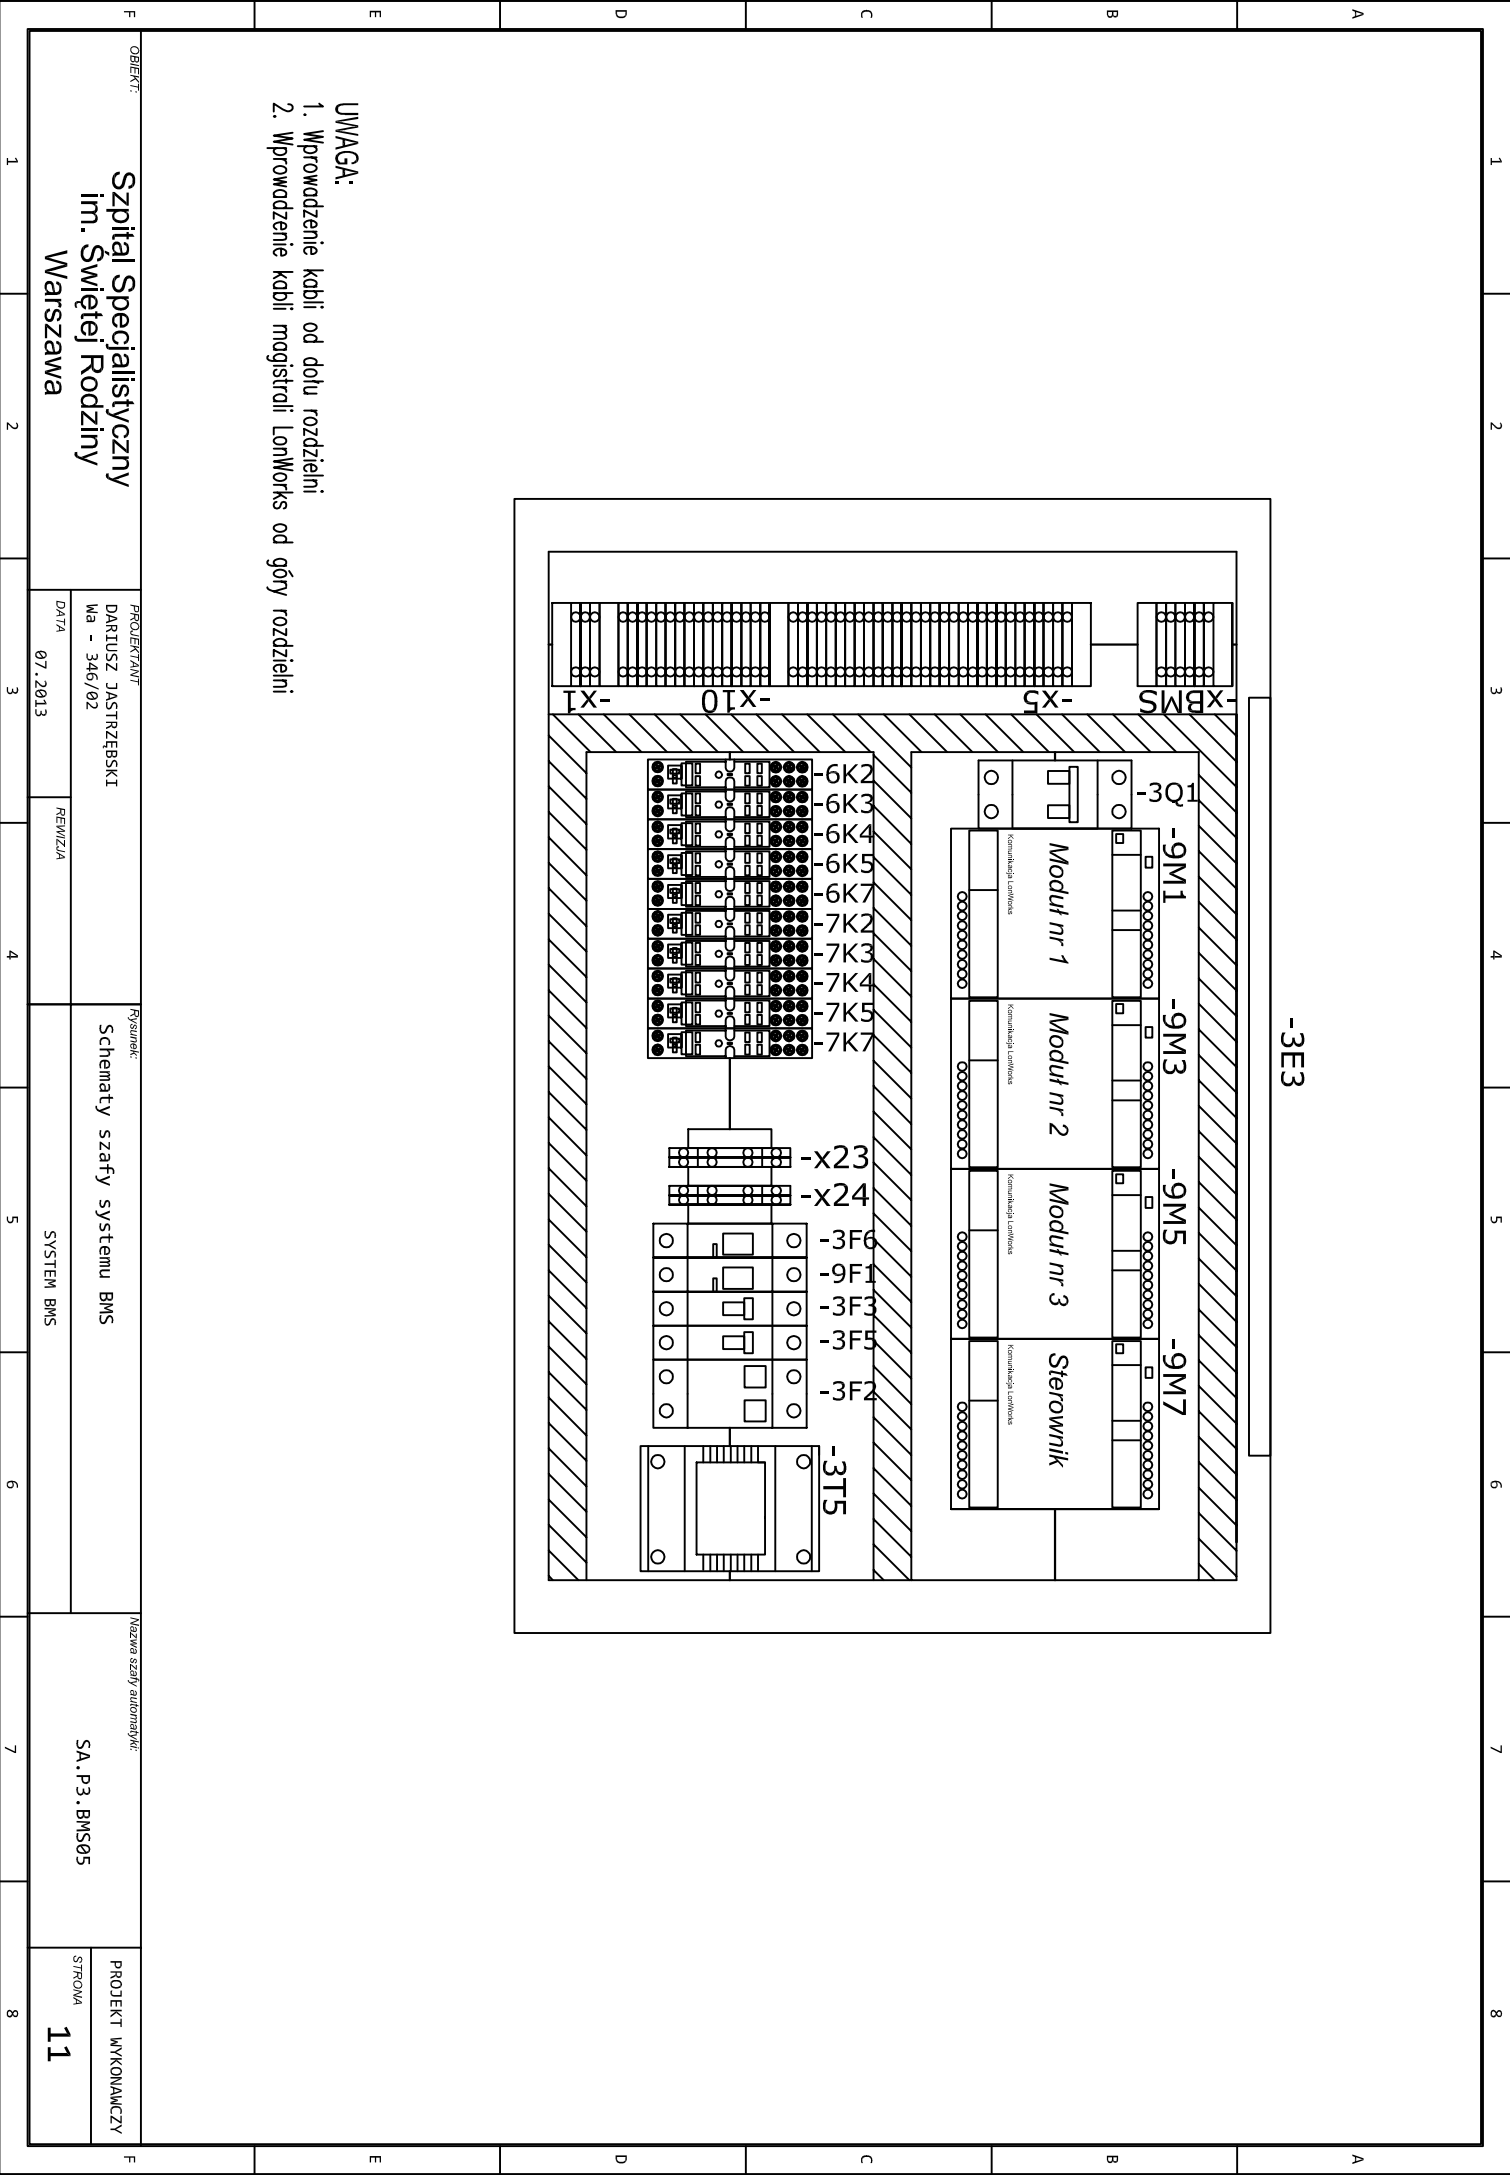

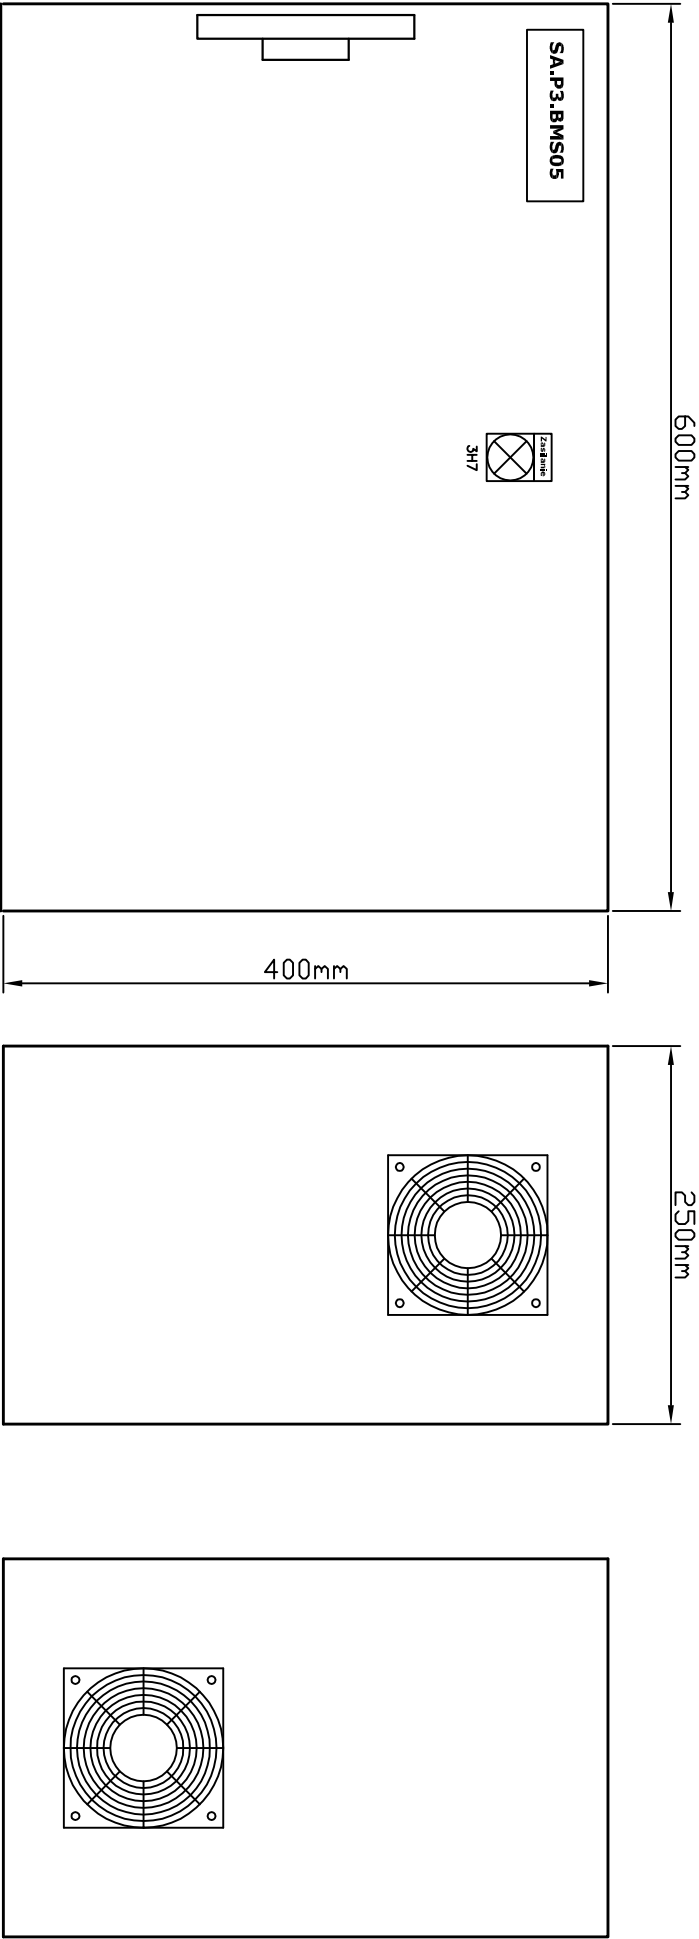

OBJEKT:	PROJEKTANT: DARIUSZ JASTRZĘBSKI Ma - 346/02		Rysunek: Schematy szafy systemu BMS	Nazwa szafy automatyki: SA.P3.BMS05	PROJEKT WYKONAWCZY	
					STRONA	
					12	
Szpital Specjalistyczny im. Świętej Rodziny Warszawa		DATA	REWIZJA	SYSTEM BMS		
		07.2013				

