

Półka o głębokości 300 mm.

Światło między półkami 340 mm.


Regały posiadają 7 poziomów półek użytkowych + dach.

Z tyłu sekcji blachy lakierowane w kolorze regałów.

Od frontu każdego regału moduł drzwi przesuwanych z zamkiem.

Podstawa regałów jak w regałach przesuwanych.

Dodatkowo drabina na kółkach.

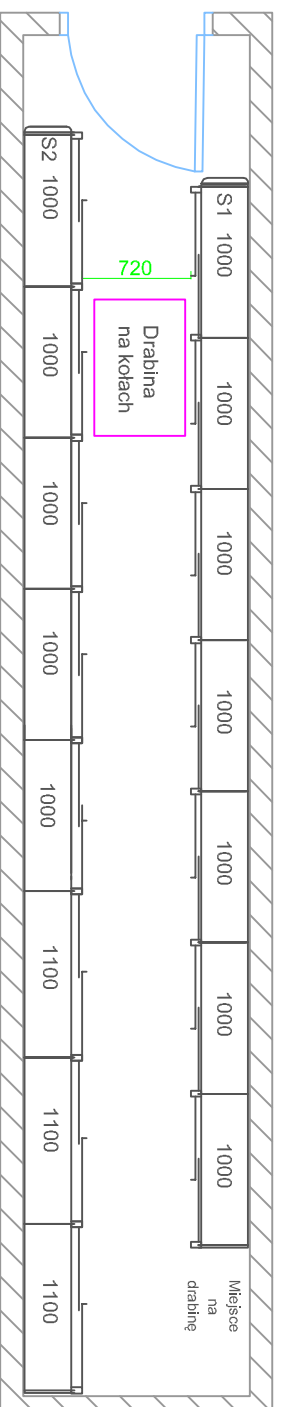

Pomieszczenie PII/07
rys. z dnia 17.01.14
skala 1:50