


Półka o głębokości 320 mm.
Światło między półkami 240 mm.
Regaly S1, 14-21, S2, 9-13 oraz S5 posiadają 8 poziomów półek użytkowych + dach;
Regaly S3, 1-8, S4 posiadają 10 poziomów półek użytkowych + dach;
Pełne blachy w regałach dwustronnych, w regałach przysięcennych - półki użytkowe z listwą oporową.

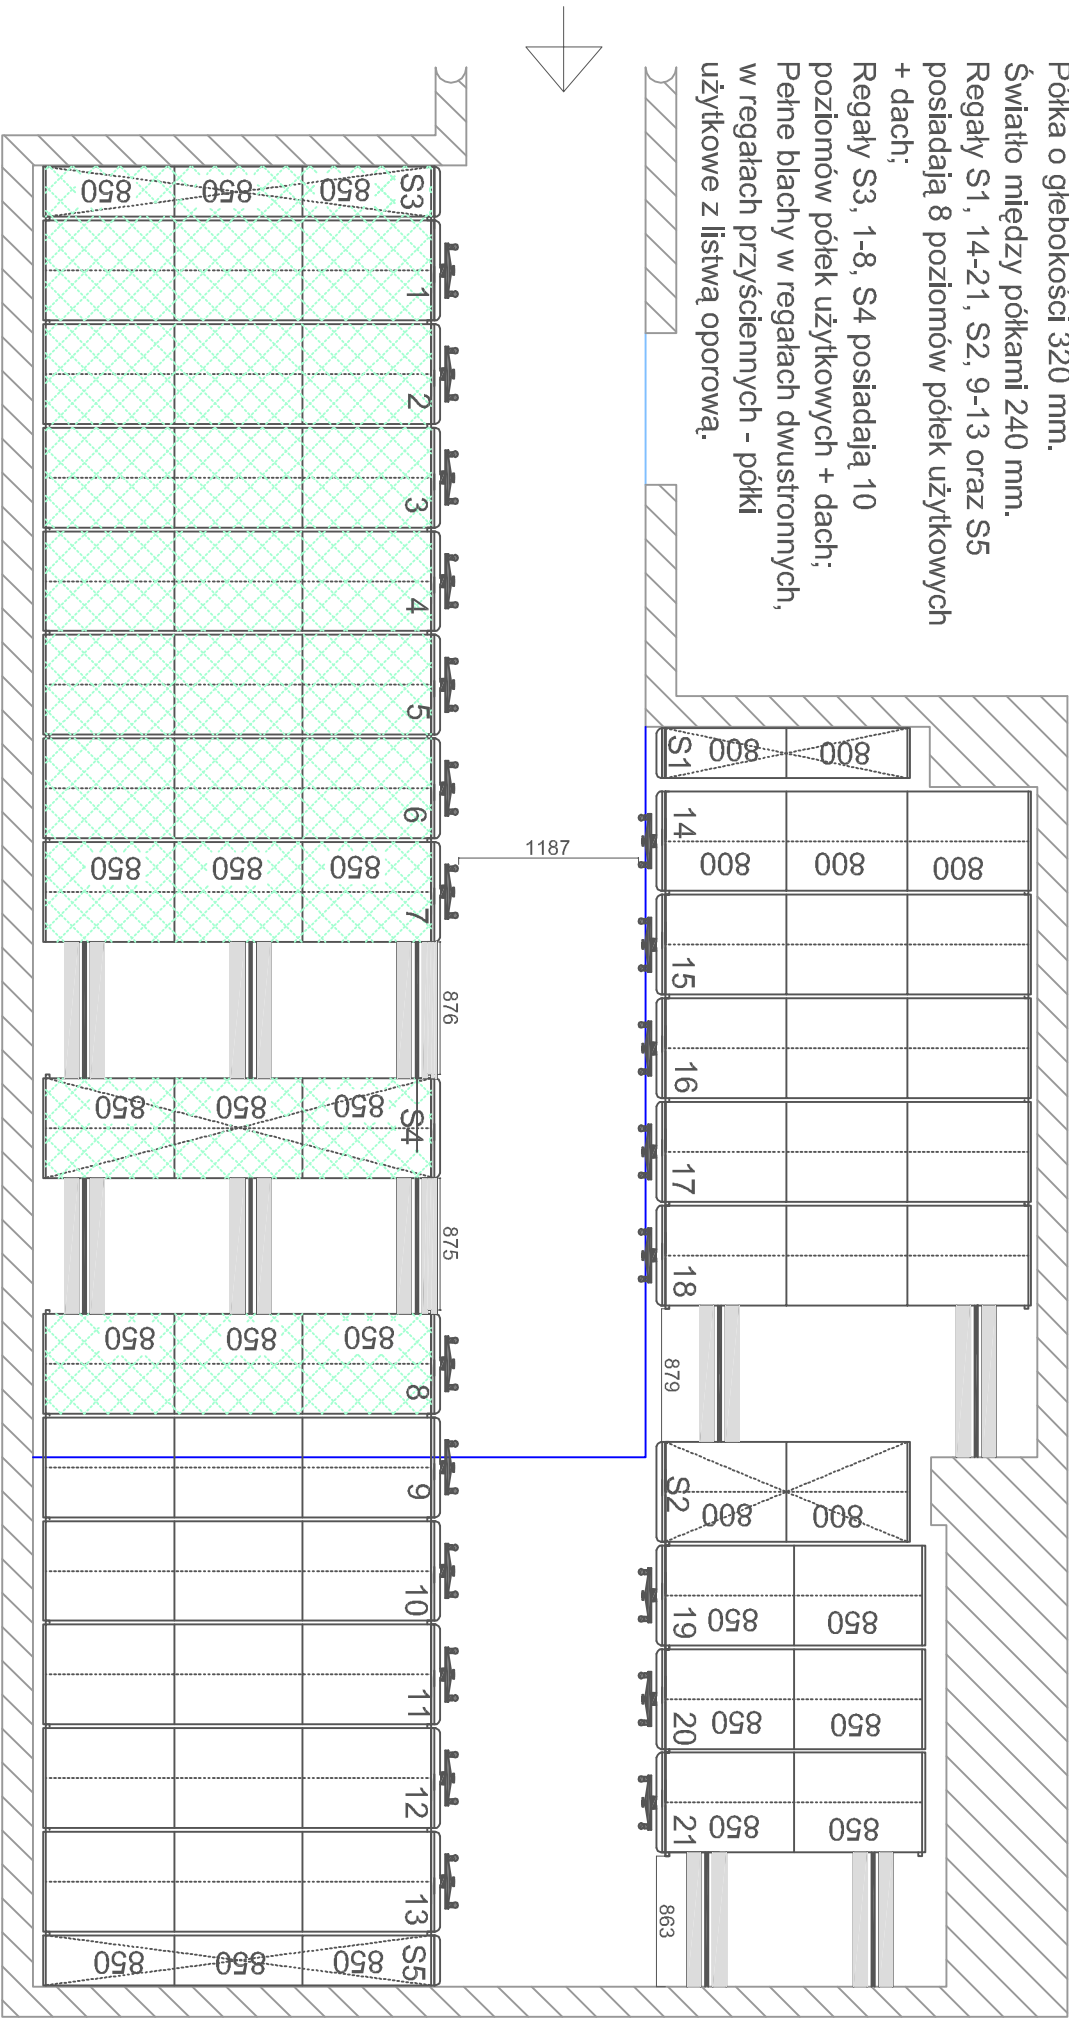

Pomieszczenie PII/23
rys. z dnia 17.01.14
skala 1:50