

A

przekrój
A-A

[illegible]

płyta meblowa wywinięta na ścianę
 blat z podwójnej płyty meblowej
 w płycie należy zamontować
 gniazdo elektryczne



UWAGA:

- 1.korpus, fronty wykonane z płyty wiórowej dwustronnie laminowanej hpl,gr całkowita 18mm, kolor jak np. prod Abet Laminati, kolor 607, fin Grainwood
- 2.obrzeża oklejane pcv gr 2mm
- 3.półki z płyty wiórowej w kolorze frontów gr 18mm
4. szuflady z samodemkiem jak np. metabox
- 5.szafki występują w odbiciu lustrzanym

część z aneksem do przygotowania posiłku, napoju
szafki zamykane ogólnodostępne
powierzchnia pleców, boczki wykończona pł. meblowa w kolorze mebli

Moka
DESIGN


Moka Design
Monika Błaszczowska
ul. Jeziorna 22, Koleczkowo
www.mokadesign.com.pl
tel. 501 446 322

	Szpital Położniczo-Ginekologiczny im. Świętej Rodziny ul. Madalińskiego 25 Warszawa	
Projekt:	Projekt zabudowy meblowej na oddziale Położniczo-Ginekologicznym, p.II	
Tytuł rys.:	S2 szafa ubraniowa wnękowa	
Opracował:	mgr inż. arch. Monika Błaszkowska mgr inż. arch. Barbara Starczewska	
korekta:	R	

Nr rysunku: 1.1

Uwaga! wszystkie wymiary należy sprawdzić na budowie



Sjs stolik jezdny

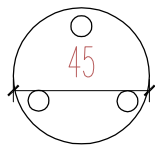

stolik jezdny na 3 nogach stalowych, malowanych proszkowo na kolor biały 9003 RAL, z kółkami obrotowymi, wys 70cm, zwężające się do dołu
noga jak np. prod IKEA Krille
Ø blatu 45cm, gr blatu 36mm, kolor blatu jak np. prod Abet Laminati, kolor 607, fin Grainwood



S1 szafa wolnostojąca

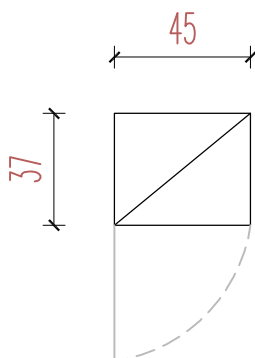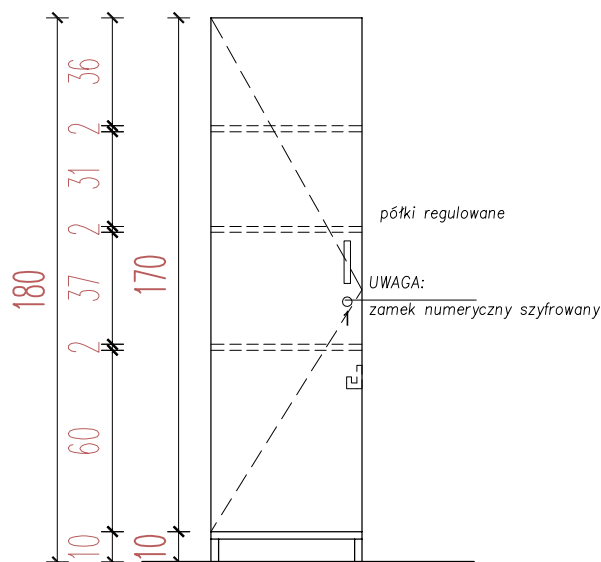

szafka na rzeczy osobiste z kluczykami i numerkiem
szafy oznaczone numerem odpowiadającym kluczykowi
numeri na szafkach z laminatu grawerskiego w kolorze
stali szczotkowanej wysokość liter 3cm

UWAGA:
1.fronty,kolor jak np. prod Abet Laminati, kolor 607, fin Grainwood
2.obrzeża oklejane pcv gr 2mm
3.Korpus, półki z pł. laminowanej w kolorze jasnoszarym, RAL 7047, jak np prod. Krono U112PE Popiel Grey, gr 18mm

Moka
DESIGN


Moka Design
Monika Błaszowska
ul. Jeziorna 22, Koleczkowo
www.mokadesign.com.pl
tel. 501 446 322

	Szpital Położniczo-Ginekologiczny im.Świętej Rodziny ul.Madalińskiego 25 Warszawa		
Projekt:	Projekt zabudowy meblowej na oddziale Położniczo-Ginekologicznym, p.II		
Tytuł rys.:	Sjs/stolik jezdny, S1/szafa wolnostojąca		
Opracował:	mgr inż. arch. Monika Błaszowska mgr inż. arch. Barbara Starczewska		
korekta:	B	data:	01.2014
		skala:	1:25
Nr rysunku:	1.1.1		


Uwaga! wszystkie wymiary należy sprawdzić na budowie

Sa2-Widok z przodu

szafa ubraniowa wolnostojąca położnictwo

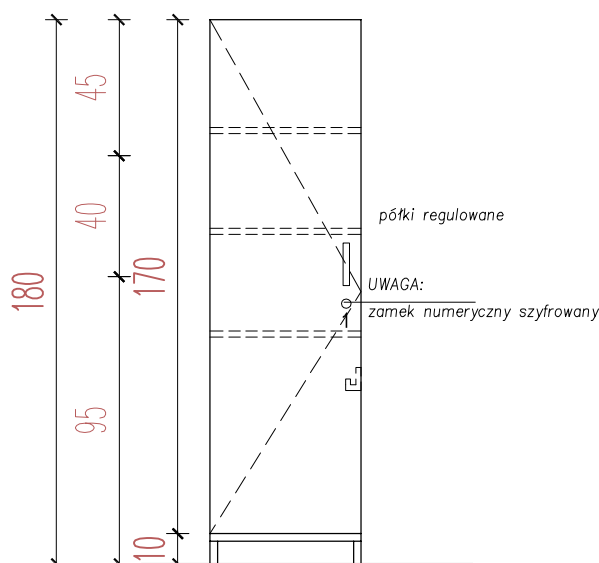

Sa2-Rzut

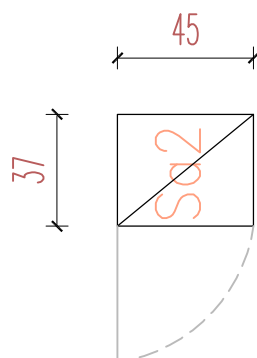

szafa na rzeczy osobiste z kluczykami i numerkiem
szafy oznaczone numerem odpowiadającym kluczykowi
numeri na szafkach z laminatu grawerskiego w kolorze
stali szczotkowanej wysokość liter 3cm

UWAGA:

- 1.korpus, fronty wykonane z płyty wiórowej dwustronnie laminowanej hpl,gr całkowita 18mm, kolor jak np. prod Abet Laminati, kolor 607, fin Grainwood
- 2.obrzeża oklejane pcv gr 2mm
- 3.półki z płyty wiórowej w kolorze frontów gr 18mm

Moka
DESIGN

Moka Design
Monika Błaszowska
ul. Jeziorna 22, Koleczkowo
www.mokadesign.com.pl
tel. 501 446 322

	Szpital Położniczo-Ginekologiczny im.Świętej Rodziny ul.Madańskiego 25 Warszawa		
Projekt:	Projekt zabudowy meblowej na oddziale Położniczo-Ginekologicznym, p.II		
Tytuł rys.:	Sa2 szafa ubraniowa wolnostojąca		
Opracował:	mgr inż. arch. Monika Błaszowska mgr inż. arch. Barbara Starczewska		
korekta:	B	data:	01.2014
		skala:	1:25
Nr rysunku:	1.2		

Uwaga! wszystkie wymiary należy sprawdzić na budowie

Kt

Kt/ krzesło, OP/obrazy



KRZESŁO JAK NP.
Miss Bibi SIESTA lub równoważne, parametry równoważności:

–Krzesło przezroczyste, łatwe w składowaniu, przeznaczone zarówno do pomieszczeń jak i do użytku na zewnątrz. –Oparcie wykonane z blyszczącego przezroczystego polipropylenu siedzenie wykonane z czystego poliwęglanu wzmocnionego włóknem szklanym.
–Krzesła odporne na zarysowania oraz na promieniowanie UV.
–Posiadają atesty do użytku w restauracjach, hotelach itp.

Siedzisko wykonanie z czystego poliwęglanu wzmocnionego włóknem szklanym, forma składająca się z jednego kawałka, przezroczysty element wykonany z akrylu w formie płynnego łuku, połączony w dwóch miejscach z siedziskiem w kolorze białym RAL 9003

Wymiary:
Szerokość min. 42 cm
Wysokość całkowita 85 cm / siedziska nie większa niż 47 cm
Długość nóg 50 cm
Rozstaw nóg 42 cm


Waga: do 4 kg

Możliwość sztaplowania.

kolor biały+przezroczyste oparcie

OP

seria 3 ramek do obrazów

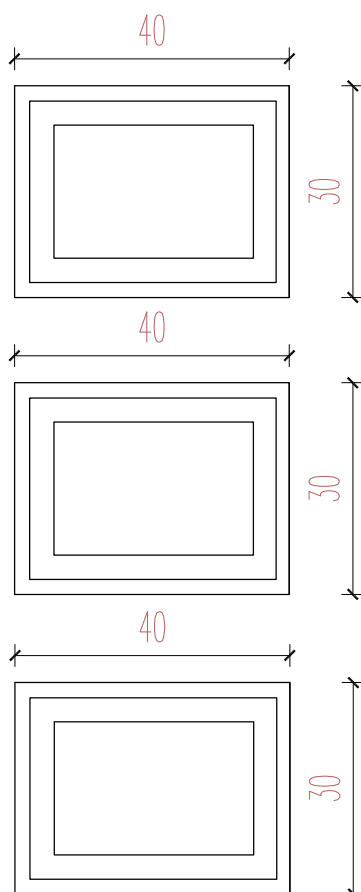

Rama: Płyta pilśniowa, folia
Zabezpieczenie frontu: szkło
Paspertu: papier
Szerokość: 32 cm
Wysokość: 42 cm
Szerokość obrazu: 30 cm
Wysokość obrazu: 40 cm
Szerokość obrazka: 20 cm
Wysokość obrazka: 29 cm


Moka
DESIGN

Moka Design
Monika Błaszowska
ul. Jeziorna 22, Kołeczkowo
www.mokadesign.com.pl
tel. 501 446 322



	Szpital Specjalistyczny im. Świętej Rodziny ul. Madalińskiego 25 Warszawa		
Projekt:	Projekt zabudowy meblowej na oddziale Położniczo-Ginekologicznym, p.II		
Tytuł rys.:	Kt/ krzesło, OP/obrazy		
Opracował:	mgr inż. arch. Monika Błaszowska mgr inż. arch. Barbara Starczewska		
korekta:	B	data:	01.2014
		skala:	1: 25
Nr rysunku:	1.3		

Uwaga! wszystkie wymiary należy sprawdzić na budowie

RPM regał magazynowy mały zamykany na klucz

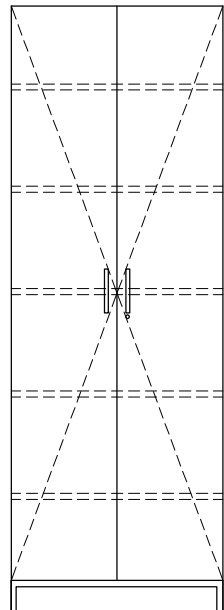

5 półek regulowanych

 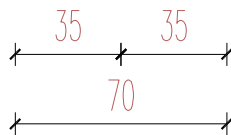

rzut z góry

UWAGA:

1.korpus, fronty wykonane z płyty wiórowej dwustronnie laminowanej hpl,gr całkowita 18mm, kolor jak np. prod Abet Laminati, kolor 607, fin Grainwood
2.obrzeża oklejane pcv gr 2mm
3.półki z płyty wiórowej w kolorze frontów gr 18mm

Moka
DESIGN


Moka Design
Monika Błaszowska
ul. Jeziorna 22, Koleczkowo
www.mokadesign.com.pl
tel. 501 446 322

	Szpital Położniczo-Ginekologiczny im.Świętej Rodziny ul.Madańskiego 25 Warszawa		
Projekt:	Projekt zabudowy meblowej na oddziale Położniczo-Ginekologicznym, p.II		
Tytuł rys.:	RPM/regal magazynowy mały		
Opracował:	mgr inż. arch. Monika Błaszowska mgr inż. arch. Barbara Starczewska		
korekta:	B	data:	01.2014
		skala:	1:25
Nr rysunku:	1.4		


Uwaga! wszystkie wymiary należy sprawdzić na budowie

24a1 szafa wnękowa korytarz 24

uwaga-zweryfikować wys. sufitu

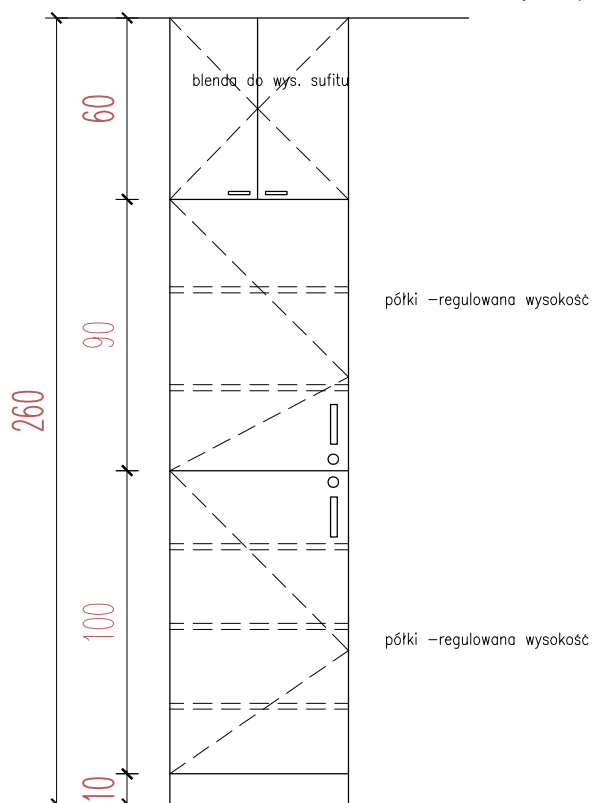

szafa wnękowa zamykana na klucz

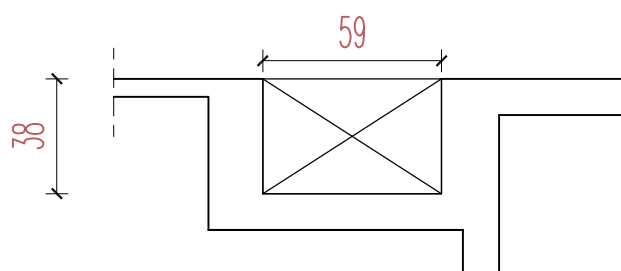

UWAGA:


- 1.korpus, fronty wykonane z pł. meblowej pokrytej dwustronnie hpl, gr całkowita 18mm, kolor jak np.607 Grainwood prod. Abet Laminati
- 2.obrzeża oklejane pcv gr 2mm
- 3.półki z płyty wiórowej w kolorze frontów gr 18mm

Moka
DESIGN


Moka Design
Monika Błaszowska
ul. Jeziorna 22, Koleczkowo
www.mokadesign.com.pl
tel. 501 446 322

	Szpital Położniczo-Ginekologiczny im.Świętej Rodziny ul.Madalińskiego 25 Warszawa		
Projekt:	Projekt zabudowy meblowej na oddziale Położniczo-Ginekologicznym, p.II		
Tytuł rys.:	24a1-szafa wnękowa korytarz 24		
Opracował:	mgr inż. arch. Monika Błaszowska mgr inż. arch. Barbara Starczewska		
korekta:	B	data:	01.2014
		skala:	1:25
Nr rysunku:	1.5		

Uwaga! wszystkie wymiary należy sprawdzić na budowie

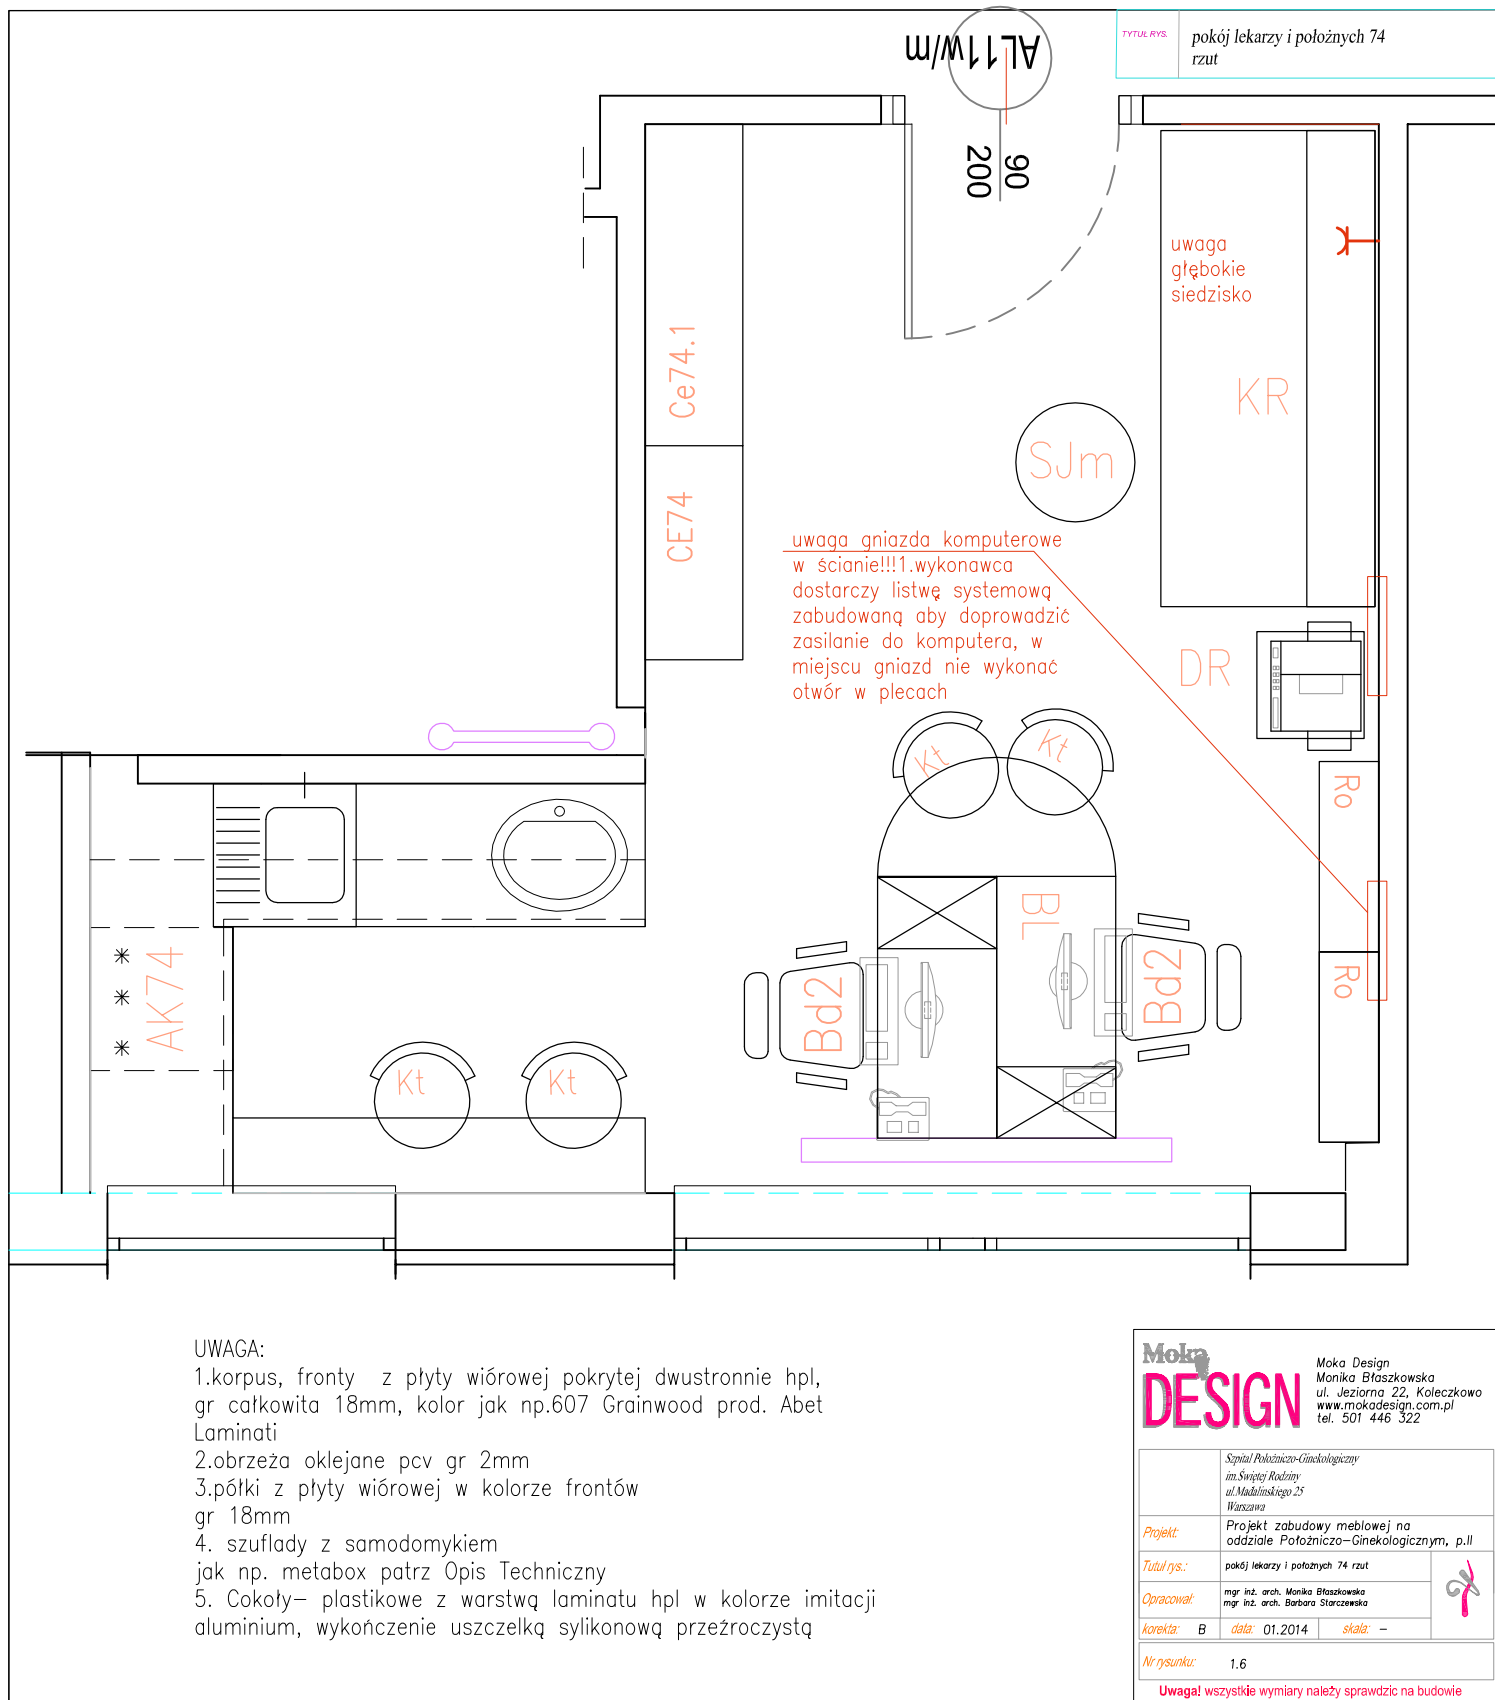


RO regał z półkami

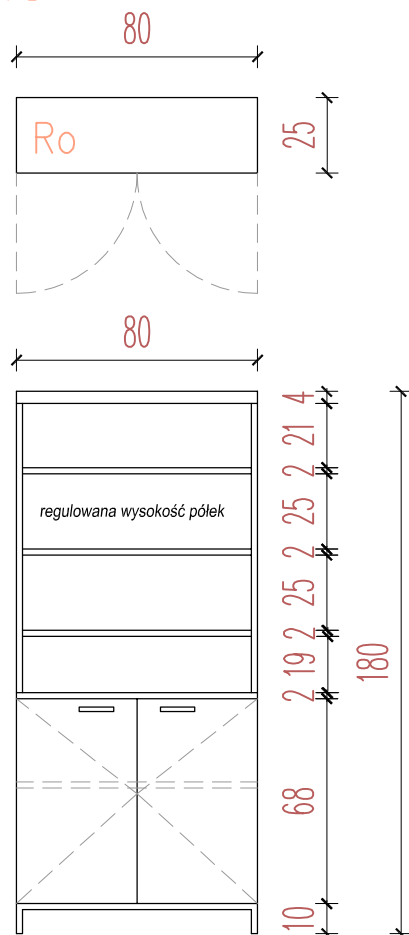

regał z półkami o regulowanej wysokości
w szafce jedna półka o regulowanej wysokości

DR szafka na drukarkę

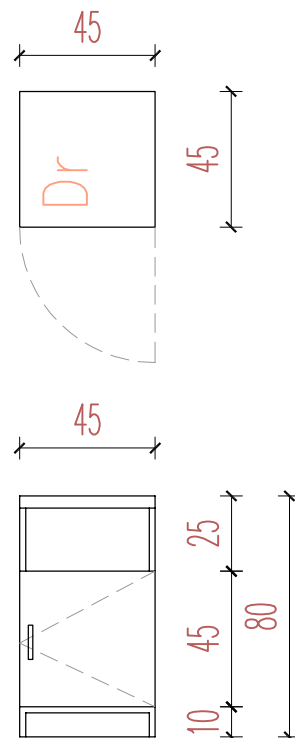

szafka na drukarkę
z zamykanym frontem

UWAGA:

- 1.korpus, fronty z płyty wiórowej pokrytej dwustronnie hpl, gr całkowita 18mm, kolor jak np.607 Grainwood prod. Abet Laminati
- 2.obrzeża oklejane pcv gr 2mm
- 3.półki z płyty wiórowej w kolorze frontów gr 18mm
4. szuflady z samodomykiem jak np. metabox
5. Cokoły- plastikowe z warstwą laminatu hpl w kolorze imitacji aluminium, wykończenie uszczelką silikonową przezroczystą

Moka
DESIGN


Moka Design
Monika Błaszowska
ul. Jeziorna 22, Koleczkowo
www.mokadesign.com.pl
tel. 501 446 322

	Szpital Położniczo-Ginekologiczny im.Świętej Rodziny ul.Madalińskiego 25 Warszawa		
Projekt:	Projekt zabudowy meblowej na oddziale Położniczo-Ginekologicznym, p.II		
Tytuł rys.:	Ro/regał z półkami, Dr/szafka na drukarkę pokój lekarzy i położnych nr74		
Opracował:	mgr inż. arch. Monika Błaszowska mgr inż. arch. Barbara Starczewska		
korekta:	A	data:	01.2014
		skala:	1:25
Nr rysunku:	1.6.1		

Uwaga! wszystkie wymiary należy sprawdzić na budowie

BL biurko lekarskie podwójne z dostawką

RZUT

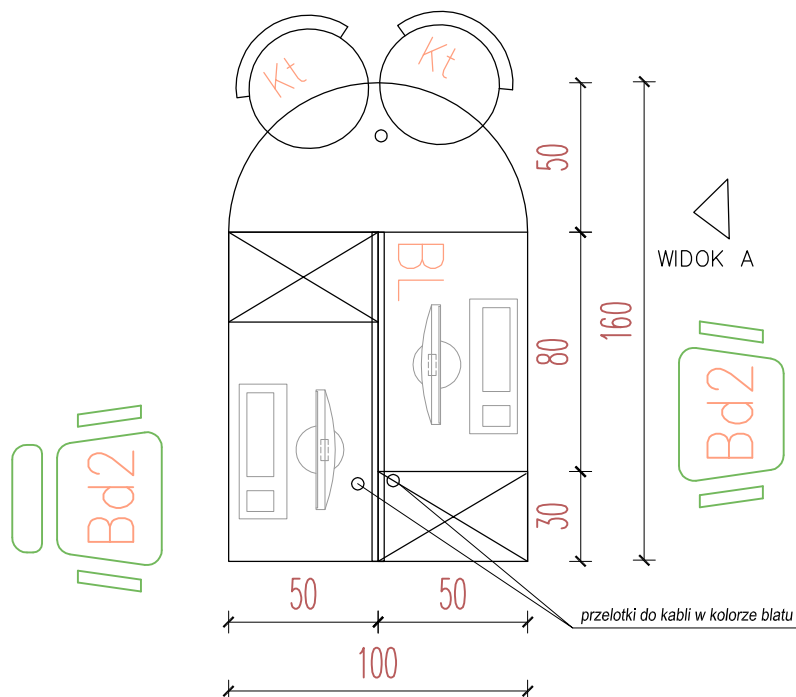


uwaga:
1. wykonawca dostarczy listwę
systemową zabudowaną aby
doprowadzić zasilanie do komputera

poglądowa wizualizacja-obowiązujący jest projekt



stelaż stalowy pod blat biurka,
wykończenie aluminium/satyna

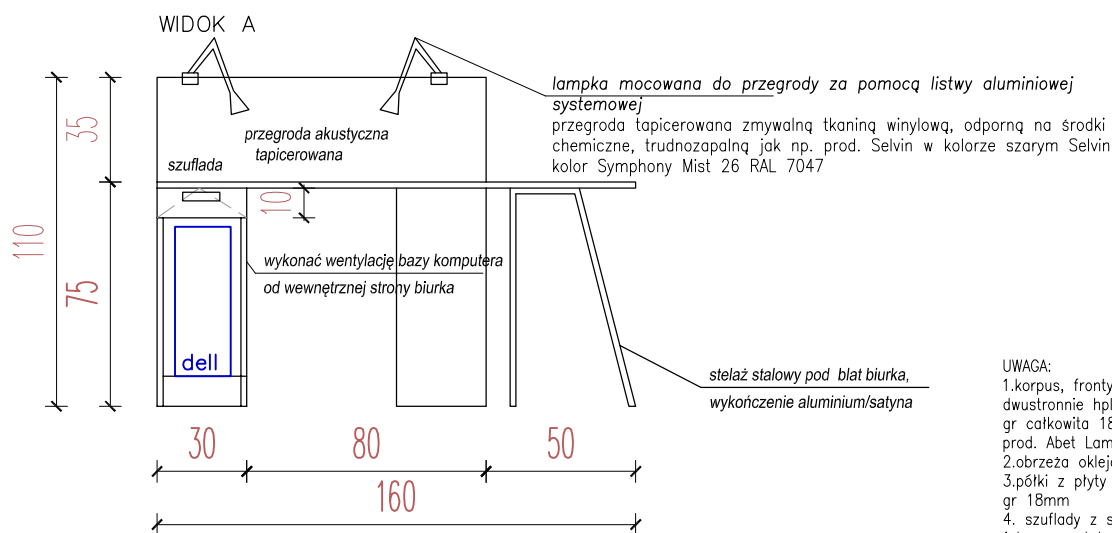

UWAGA:

1. korpus, fronty z płyty wiórowej pokrytej dwustronnie hpl, gr całkowita 18mm, kolor jak np. 607 Grainwood prod. Abet Laminati
2. obrzeża oklejane pcv gr 2mm
3. półki z płyty wiórowej w kolorze frontów gr 18mm
4. szuflady z samodemkiem jak np. metabox
5. Cokoły- plastikowe z warstwą laminatu hpl w kolorze imitacji aluminium, wykończenie uszczelką silikonową przezroczystą


Moka
DESIGN

Moka Design
Monika Błaszczowska
ul. Jeziorna 22, Koleczkowo
www.mokadesign.com.pl
tel. 501 446 322


	Szpital Położniczo-Ginekologiczny im. Świętej Rodziny ul. Madalińskiego 25 Warszawa		
Projekt:	Projekt zabudowy meblowej na oddziale Położniczo-Ginekologicznym, p.II		
Tytuł rys.:	biurko lekarskie podwójne z dostawką pokój lekarzy i położnych nr74		
Opracował:	mgr inż. arch. Monika Błaszczowska mgr inż. arch. Barbara Starczewska		
korekta:	B	data:	01.2014
		skala:	1:25
Nr rysunku:	1.6.2		

Uwaga! wszystkie wymiary należy sprawdzić na budowie

RZUT

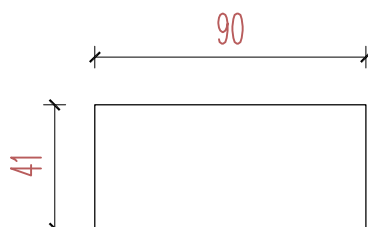

WIDOK Z PRZODU

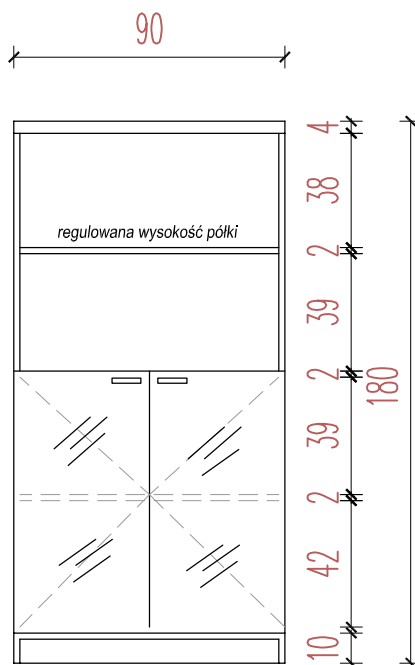

UWAGA:
1.korpus, fronty z płyty wiórowej pokrytej
dwustronnie hpl,
gr całkowita 18mm, kolor jak np.607 Grainwood
prod. Abet Laminati
2.obrzeża oklejane pcv gr 2mm
3.półki z płyty wiórowej w kolorze frontów
gr 18mm
4. szuflady z samodomykiem
jak np. metabox patrz opis techniczny

regulowana wysokość półek
regal z zamykanymi szafkami u dołu na klucz.
Fronty szkło mleczne w ramce aluminiowej - szerokość ramki od frontu maks.2mm


Moka
DESIGN

Moka Design
Monika Błaszowska
ul. Jeziorna 22, Koleczkowo
www.mokadesign.com.pl
tel. 501 446 322


	Szpital Specjalistyczny im.Świętej Rodziny ul.Madalinskiego 25 Warszawa		
Projekt:	Projekt zabudowy meblowej na oddziale Potożniczo-Ginekologicznym, p.II		
Tytuł rys.:	Ce 74/ szafka na segregatory pokój lekarzy i położnych nr 74		
Opracował:	mgr inż. arch. Monika Błaszowska mgr inż. arch. Barbara Starczewska		
korekta:	B	data:	01.2014
		skala:	1: 25
Nr rysunku:	1.6.3		

Uwaga! wszystkie wymiary należy sprawdzić na budowie

WIDOK Z PRZODU

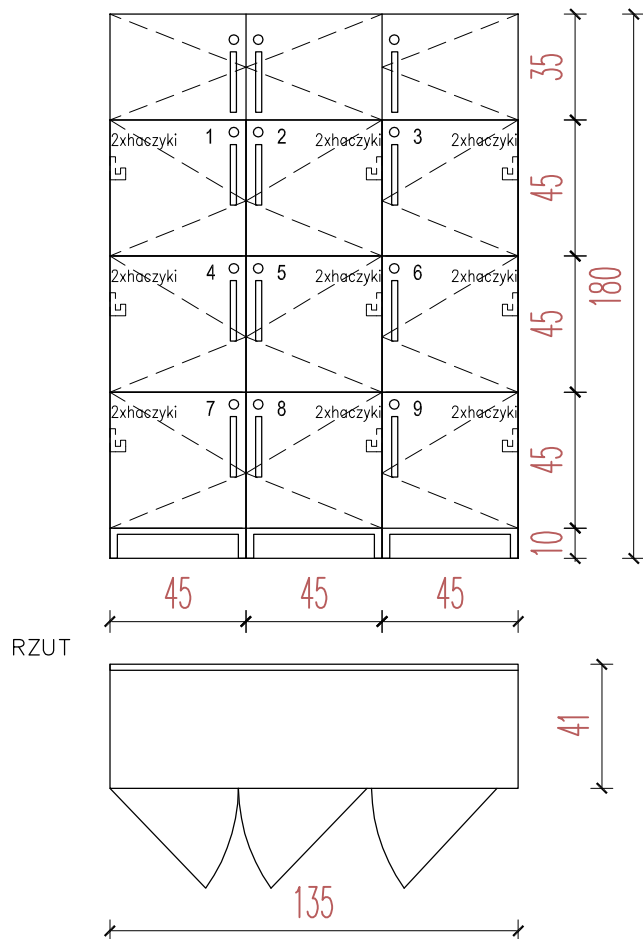

RZUT

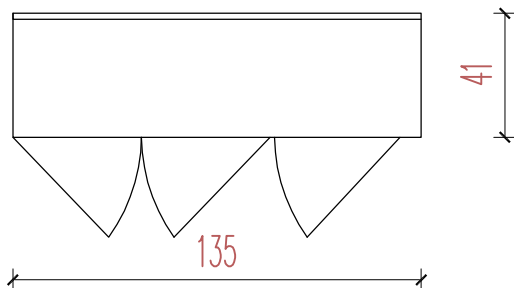

szafki na rzeczy osobiste z kluczykami i numerkiem
szafki oznaczone numerem odpowiadającym kluczykowi
numerki na szafkach z laminatu grawerskiego w kolorze stali szczotkowanej
wysokość liter 3cm

WIDOK Z BOKU



UWAGA:


1.korpus, fronty z płyty wiórowej pokrytej
dwustronnie hpl,
gr całkowita 18mm, kolor jak np.607 Grainwood
prod. Abet Laminati
2.obrzeża oklejane pcv gr 2mm
3.półki z płyty wiórowej w kolorze frontów
gr 18mm

Moka
DESIGN

Moka Design
Monika Błaszowska
ul. Jeziorna 22, Koleczkowo
www.mokadesign.com.pl
tel. 501 446 322

	Szpital Specjalistyczny im. Świętej Rodziny ul. Madalińskiego 25 Warszawa		
Projekt:	Projekt zabudowy meblowej na oddziale Położniczo-Ginekologicznym, p.II		
Tytuł rys.:	Ce 74.1 szafka na rzeczy osobiste pokój lekarzy i położnych nr 74		
Opracował:	mgr inż. arch. Monika Błaszowska mgr inż. arch. Barbara Starczewska		
korekta:	B	data:	01.2014
		skala:	1:25
Nr rysunku:	1.6.4		

Uwaga! wszystkie wymiary należy sprawdzić na budowie

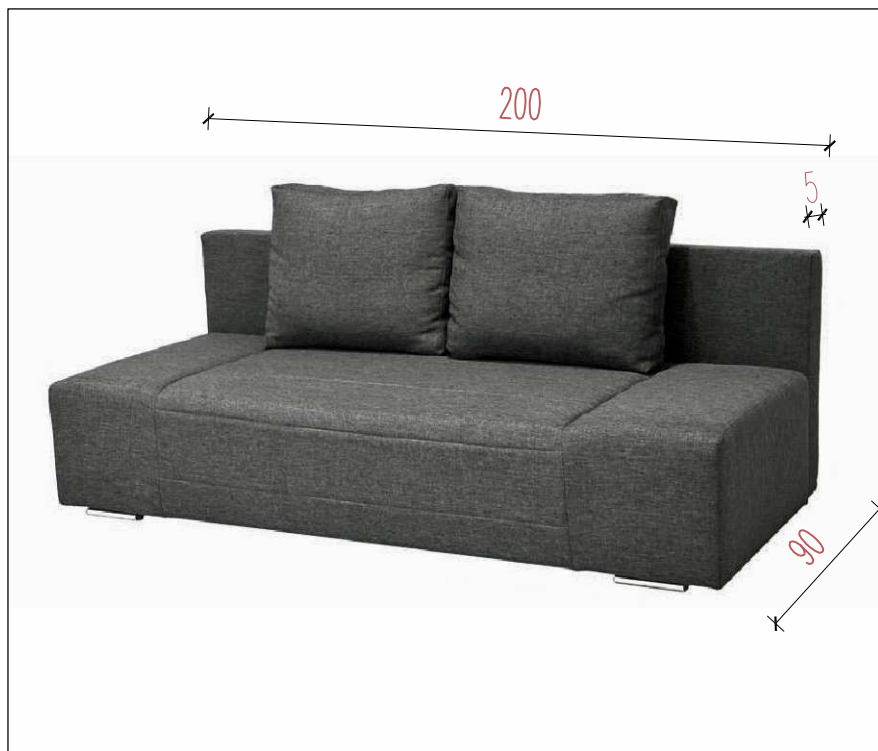

KANAPA Z MOŻLIWOŚCIĄ SPANIA

jak np. Bony Bis Agi Meble lub
równoważne.
Parametry równoważności:

- * długość min.: 200 cm
- * wysokość maks.: 79 cm
- * głębokość maks.: 90 cm
- * powierzchnia spania max. po
rozłożeniu: 200x150 cm


- siedzisko z warstwą bonelową występną
pianką
- tapicerka zmywalna, odporna na
środki chemiczne, trudnopalna
jak np. prod. Selvin w kolorze szarym
jak np. Selvin kolor Symphony Mist 26
RAL 7047
- część lędźwiowa oparcia wykonana
pod lekkim kątem
- siedzisko wykonane z 2 pęknięciami
– pojemnik na pościel oraz automat
wspomagający rozkładanie.
- Poduszki w komplecie.

Moka
DESIGN

Moka Design
Monika Błaszowska
ul. Jeziorna 22, Koleczkowo
www.mokadesign.com.pl
tel. 501 446 322

	Szpital Specjalistyczny im. Świętej Rodziny ul. Madalińskiego 25 Warszawa		
Projekt:	Projekt zabudowy meblowej na oddziale Potożniczo-Ginekologicznym, p.II		
Tytuł rys.:	KR/ kanapa rozkładana pokój lekarzy i położnych 74		
Opracował:	mgr inż. arch. Monika Błaszowska mgr inż. arch. Barbara Starczewska		
korekta:	B	data:	01.2014
		skala:	1:25
Nr rysunku:	1.6.5		

Uwaga! wszystkie wymiary należy sprawdzić na budowie

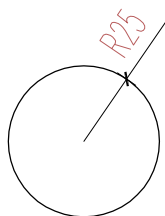

50



62

STOLIK JEZDNY MAŁY, JAK NP:

STRIND IKEA

Rama spodnia: stal, powłoka
niklowa, Bezbarwny lakier
poliuretanowy

Wspornik: cynk, Bezbarwny
lakier poliuretanowy

Półka/ Blat: szkło hartowane,
bezpieczne- kolor biały RAL
9003 Maksymalne obciążenie
15kg

Moka
DESIGN

Moka Design
Monika Błaszowska
ul. Jeziorna 22, Koleczkowo
www.mokadesign.com.pl
tel. 501 446 322


	Szpital Specjalistyczny im. Świętej Rodziny ul. Madalińskiego 25 Warszawa		
Projekt:	Projekt zabudowy meblowej na oddziale Położniczo-Ginekologicznym, p.II		
Tytuł rys.:	SJm/ stolik jezdny mały pokój lekarzy i położnych nr 74		
Opracował:	mgr inż. arch. Monika Błaszowska mgr inż. arch. Barbara Starczewska		
korekta:	B	data:	01.2014
		skala:	1: 25
Nr rysunku: 1.6.6			

Uwaga! wszystkie wymiary należy sprawdzić na budowie


AK74 aneks

TYTUŁ RYS. AK74 /aneks
pokój lekarzy i położnych nr 74


WIDOK A

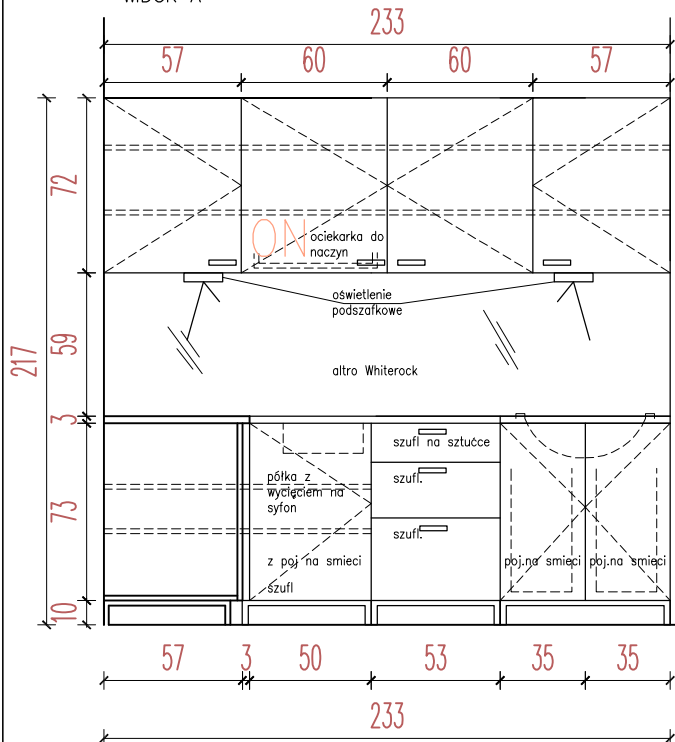

WIDOK B

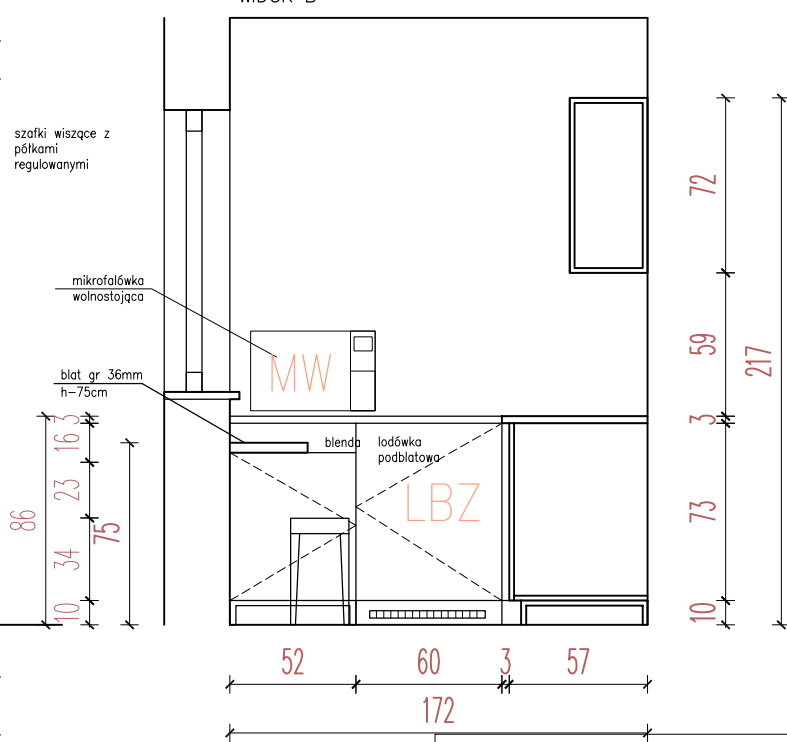

RZUT

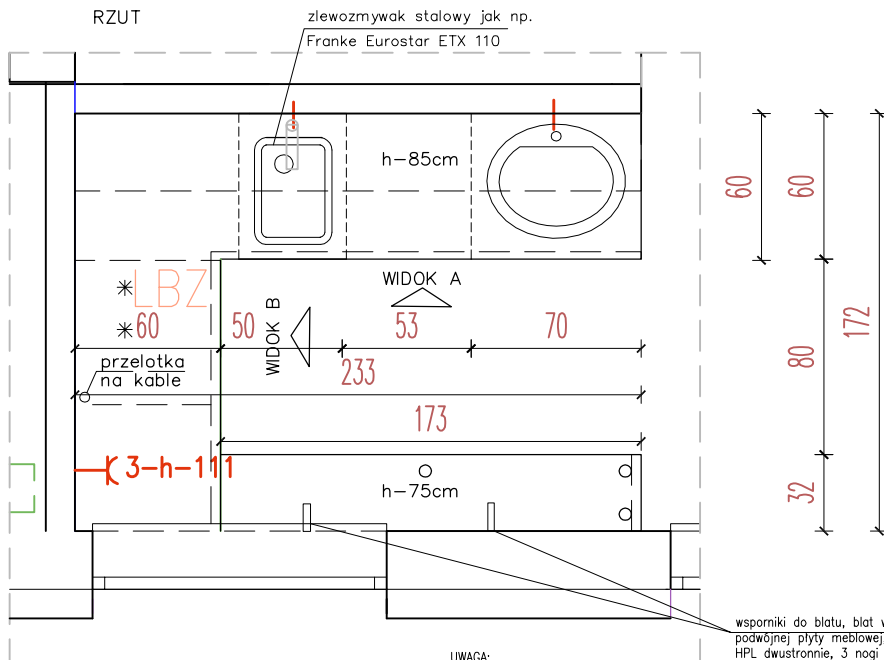

UWAGA:
1.korpus, fronty z płyty wiórowej pokrytej dwustronnie hpl, gr całkowita 18mm, kolor jak np.607 Grainwood prod. Abet Laminati
2.obrzeża oklejone pcv gr 2mm
3.półki z płyty wiórowej w kolorze frontów gr 18mm
4. szuflady z samodomykiem jak np. metabox
5.blat kuchenny jak np.D 7708 SM Jutta Beżowa gr 38mm, Krono

wsporniki do blatu, blat wykonany z podwójnej płyty meblowej, laminowanej HPL dwustronnie, 3 nogi stalowe/aluminiowe lakierowane w kolorze białym, RAL 9003

—nóżki jak np :Nóżka Alu H—10cm 45x45 B ZOB+REG



—uchwyty: jak np. Uchwyt Zn Fennel 65.0754, Rozstaw 128 mm, Stal Szlachetna



Moka DESIGN

Moka Design
Monika Błaszowska
ul. Jeziorna 22, Kołeczkowo
www.mokadesign.com.pl
tel. 501 446 322

Szpital Specjalistyczny im. Świętej Rodziny ul. Madalińskiego 25 Warszawa		
Projekt:	Projekt zabudowy meblowej na oddziale Położniczo-Ginekologicznym, p.II	
Tytuł rys.:	AK74 /aneks pokój lekarzy i położnych nr 74	
Opracował:	mgr inż. arch. Monika Błaszowska mgr inż. arch. Barbara Starchowska	
Korekta:	B	data: 01.2014 skala: —
Nr rysunku:	1.6.7	

Uwaga! wszystkie wymiary należy sprawdzić na budowie

PROJEKTOWANY SPRZĘT AGD:

TYTUŁ RYS.

zestawienie wyposażenia 1

SUSZARKA DO NACZYŃ JAK NP: Powermat Air-Dry Sim

- wykonanie: stal nierdzewna
- chromowana powłoka
- wysoka jakość
- plastikowe podstawki
- plastikowa podstawka
- koszyk na sztućce
- wieszak na szklanki
- 24 miesiące gwarancji
- Długość całkowita: max. 54
- Długość suszarki: 43–35 cm,
- Szerokość suszarki: 25cm,
- Wysokość suszarki: 40cm
- wyposażenie: suszarka, koszyk na sztućce,
- wieszak na szklanki, plastikowa podstawka
- 4 plastikowe podstawki

ON



– chłodziarka podblatowa do zabudowy jak np. Whirlpool ARG 585/A+

LBZ

Pojemność całkowita 146 l
 Pojemność chłodziarki 146 l
 Brak zamrażalnika, 1 drzwi, Brak Systemu bezsronowego Frost Free
 Automatyczne rozmrażanie (odsranianie), Ilość półek w chłodziarce – 3
 Typ półek – Szklane
 2 Pojemniki na warzywa, Termometr elektroniczny
 Ilość kompresorów (agregatów) – 1
 Zasilanie – AC 220–240 V 50Hz
 Klasa energooszczędności – A
 Zużycie energii elektrycznej – 0,42 kWh/dobę
 Kolor – Biały
 Wykończenie powierzchni zewnętrznych – Emalia ceramiczna
 Wysokość 819 mm
 Szerokość 596 mm
 Głębokość 545 mm
 Ciężar – 34 kg
 Wyposażenie: Pojemnik na jajka, separator na butelki
 Możliwość obustronnego montażu drzwi



MIKROFALÓWKA WOLNOSTOJĄCA JAK NP.:

Samsung GE89MST

Pojemność 23 litry, Moc mikrofal 850 W
 Sterowanie elektroniczne
 Funkcje podstawowe: grill, opiekanie na chrupko, podgrzewanie, rozmrażanie
 Sposób otwierania drzwi w bok – w lewą stronę
 Grill zwykły
 Moc grilla 1100 W
 Automatyczny dobór czasu opiekania na chrupko, podgrzewania, rozmrażania
 System rozpraszania mikrofal przestrzenny
 Funkcje dodatkowe: blokada rodzicielska, funkcja kombi, program samooczyszczenia komory kuchennej za pomocą pary, sygnał dźwiękowy zakończenia pracy, zegar
 Wykończenie wnętrza emalia ceramiczna
 Średnica talerza obrotowego 28,7 cm
 Kolor czarno-srebrny
 Wymiary (szer. x wys. x gł.) 48,9 x 27,5 x 39 cm
 Waga 15 kg

MW



Moka
DESIGN

Moka Design
 Monika Błaszowska
 ul. Jeziorna 22, Koleczkowo
 www.mokadesign.com.pl
 tel. 501 446 322

	Szpital Specjalistyczny im. Świętej Rodziny ul. Madalińskiego 25 Warszawa		
Projekt:	Projekt zabudowy meblowej na oddziale Położniczo-Ginekologicznym, p.II		
Tytuł rys.:	zestawienie wyposażenia		
Opracował:	mgr inż. arch. Monika Błaszowska mgr inż. arch. Barbara Starczewska		
korekta:	b	data:	01.2014
		skala:	1:25
Nr rysunku:	1.6.8 pokój lekarzy i położnych nr 74		

Uwaga! wszystkie wymiary należy sprawdzić na budowie

PROPONOWANY SPRZĘT AGD:

TYTUŁ RYS.

Zestawienie wyposażenia 2

MZ

kuchenka mikrofalowa do zabudowy ,Wymiary
(szer. x wys. x gł.) 59,5 x 38,2 x 32 cm
Barwa stal nierdzewna – srebrny
Pojemność 22 litry
Metoda otwierania drzwi – w bok
Opcje podstawowe –podgrzewanie, rozmrażanie
Moc mikrofal 750 W
Kontrola elektroniczna
Średnica płyty obrotowej 25 cm
Wykończenie wnętrza stal nierdzewna
System rozchodzenia się mikrofal –przestrzenny
Dodatkowe opcje 4 poziomy mocy, blokada
rodzicielska, chowane pokrętło, sygnał dźwiękowy
zakończenia pracy, szybkie rozmrażanie, szybki
start, timer, zegar
Wyposażenie –instrukcja obsługi w języku polskim,
karta gwarancyjna, podstawka talerza obrotowego,
talerz obrotowy



LZ

lodówka podbłatowa do zabudowy z zamrażalnikiem (do pokarmu) jak np.
Chłodziarko-zamrażarka podbłatowa do zabudowy ARG 590/A+

Ilość półek o zmiennej wysokości - chłodziarka 2, Ilość półek - chłodziarka 3
Pojemność netto (l) - zamrażarka 18, Zdolność zamrażania (kg/24h) 2
Pojemność całkowita brutto (l) 132, Pojemność całkowita netto (l) 129
Pojemność brutto (l) - chłodziarka 114, Pojemność netto (l) - chłodziarka 111
Ilość agregatów 1, Sposób rozmrażania - chłodziarka Automatyczne
Zdolność przechowywania w przypadku awarii 14, Czas wzrostu temperatury (h) 14
Sterowanie Mechaniczne, Sposób rozmrażania - zamrażarka Manualny, Zawiasy
Moc przyłączeniowa (W) 100, Długość kabla przyłączeniowego (cm) 245
Natężenie (A) 16, Głębokość urządzenia (mm) 545
Głębokość niszy (mm) 550, Wysokość urządzenia (mm) 815
Minimalna wysokość niszy (mm) 820
Poziom hałasu db(A) 38
Waga brutto (kg) 34
Waga netto (kg) 32
Szerokość urządzenia (mm) 596
Maksymalna szerokość niszy (mm) 0
Minimalna szerokość niszy (mm) 600



CZ

–czajnik elektryczny bezprzewodowy
Jak np.. Philips HD 9300/00 Daily12
–poj 1,5l, płaska grzałka o mocy min 2400W,




Moka
DESIGN

Moka Design
Monika Błaszowska
ul. Jeziorna 22, Koleczkowo
www.mokadesign.com.pl
tel. 501 446 322

	Szpital Specjalistyczny im.Świętej Rodziny ul.Madalińskiego 25 Warszawa		
Projekt:	Projekt zabudowy meblowej na oddziale Położniczo-Ginekologicznym, p.II		
Tytuł rys.:	zestawienie wyposażenia 2		
Opracował:	mgr inż. arch. Monika Błaszowska mgr inż. arch. Barbara Starczewska		
korekta:	B	data:	01.2014
		skala:	1: 25
Nr rysunku:	1.6.9		

Uwaga! wszystkie wymiary należy sprawdzić na budowie

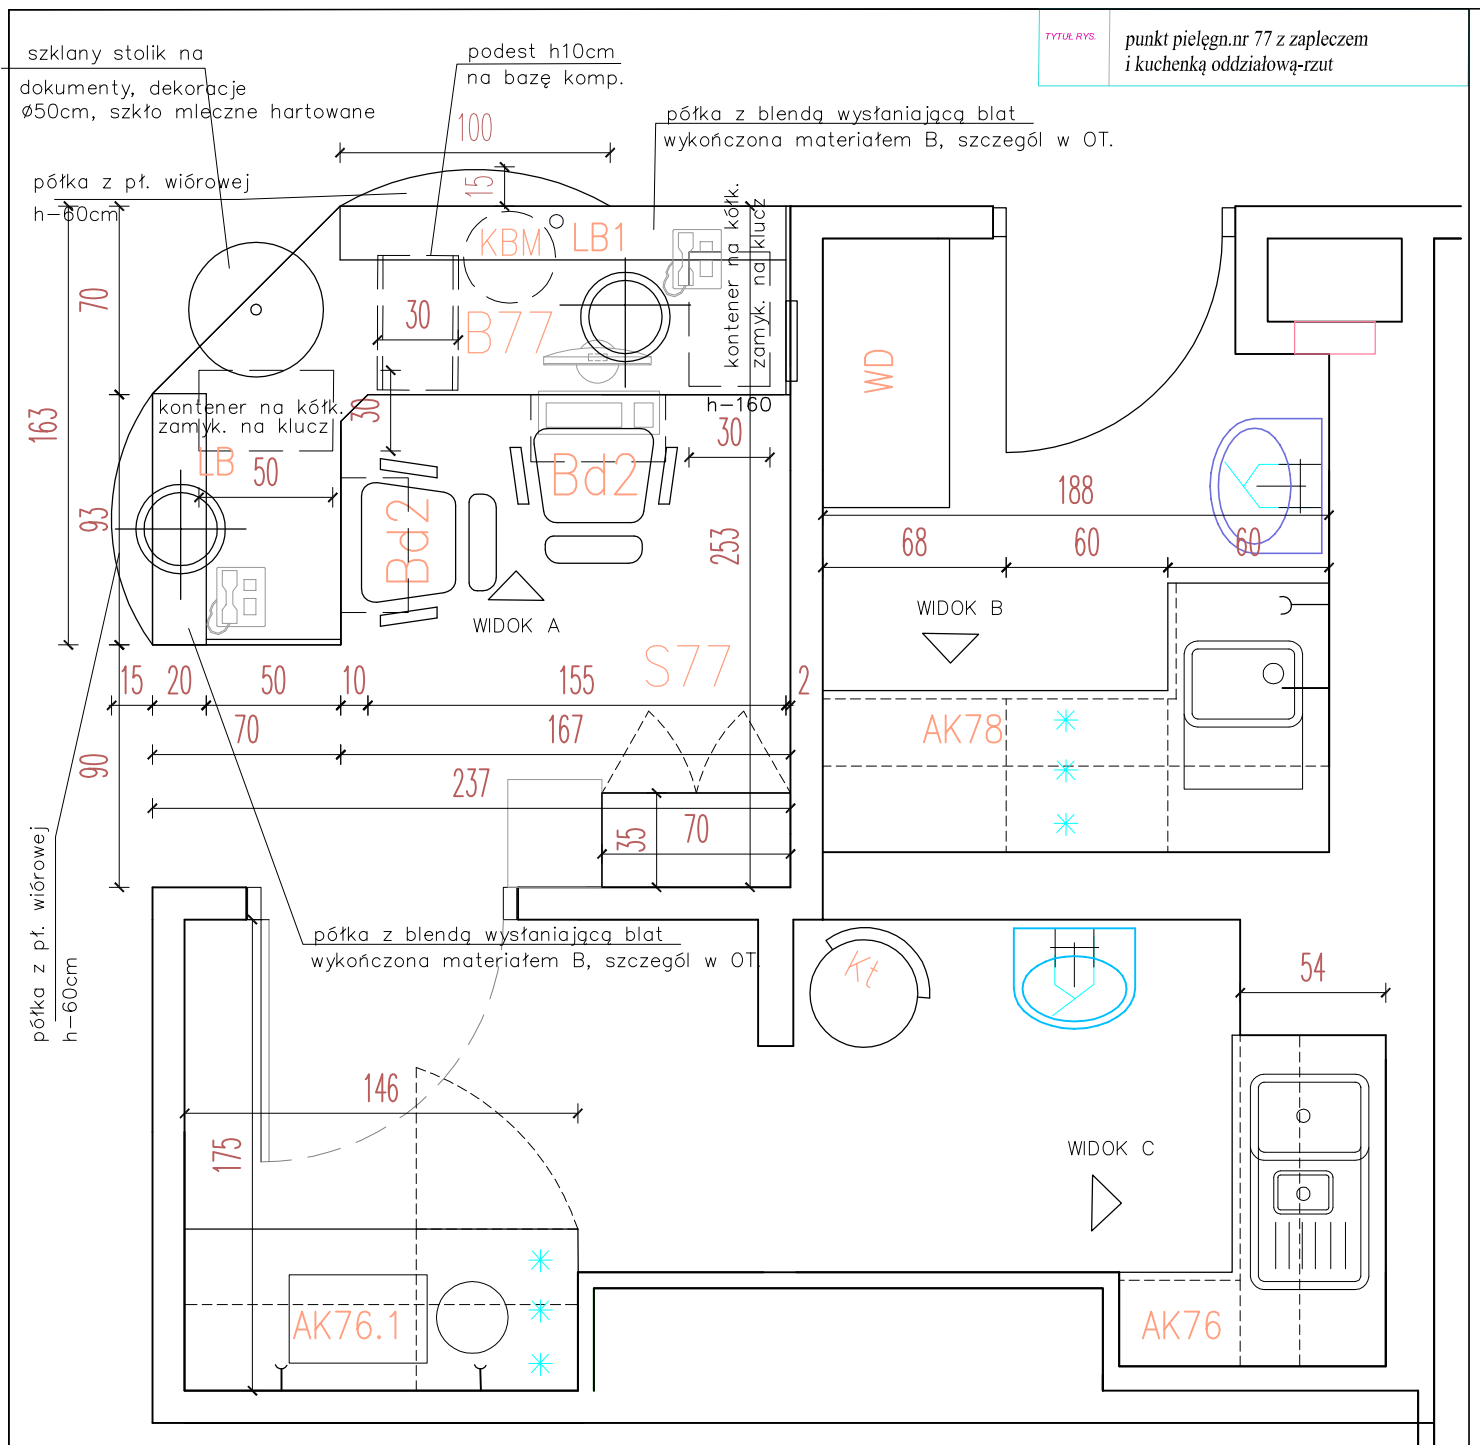

zabudowa meblowa o konstrukcji aluminiowej
PATRZ OPIS TECHNICZNY

UWAGA:

1. zabudowa na stelażu aluminiowym, wypełnienie płyta meblowa kolor jak np. 607 Grainwood prod. Abet Laminati
2. obrzeża oklejane pcv gr 2mm
3. półki z płyty wiórowej w kolorze frontów gr 18mm
4. szuflady z samodomykiem jak np. metabox
5. blat kuchenny jak np. D 7708 SM Juta Beżowa gr 38mm, Krono

TYTUŁ RYS.

punkt pielęgn. nr 77 z zapleczem i kuchenką oddziałową-rzut

Moka
DESIGN


Moka Design
Monika Błaszowska
ul. Jeziorna 22, Koleczkowo
www.mokadesign.com.pl
tel. 501 446 322

	Szpital Specjalistyczny im. Świętej Rodziny ul. Madalińskiego 25 Warszawa		
Projekt:	Projekt zabudowy meblowej na oddziale Położniczo-Ginekologicznym, p.II		
Tytuł rys.:	punkt pielęgn. nr 77 z zapleczem i kuchenką oddziałową-rzut		
Opracował:	mgr inż. arch. Monika Błaszowska mgr inż. arch. Barbara Starczewska		
korekta:	B	data:	01.2014
skala:	-		
Nr rysunku:	1.7		

Uwaga! wszystkie wymiary należy sprawdzić na budowie

B77 KONSOLA PIEŁĘGNIAREK

zabudowa meblowa o
konstrukcji aluminiowej
PATRZ OPIS TECHNICZNY

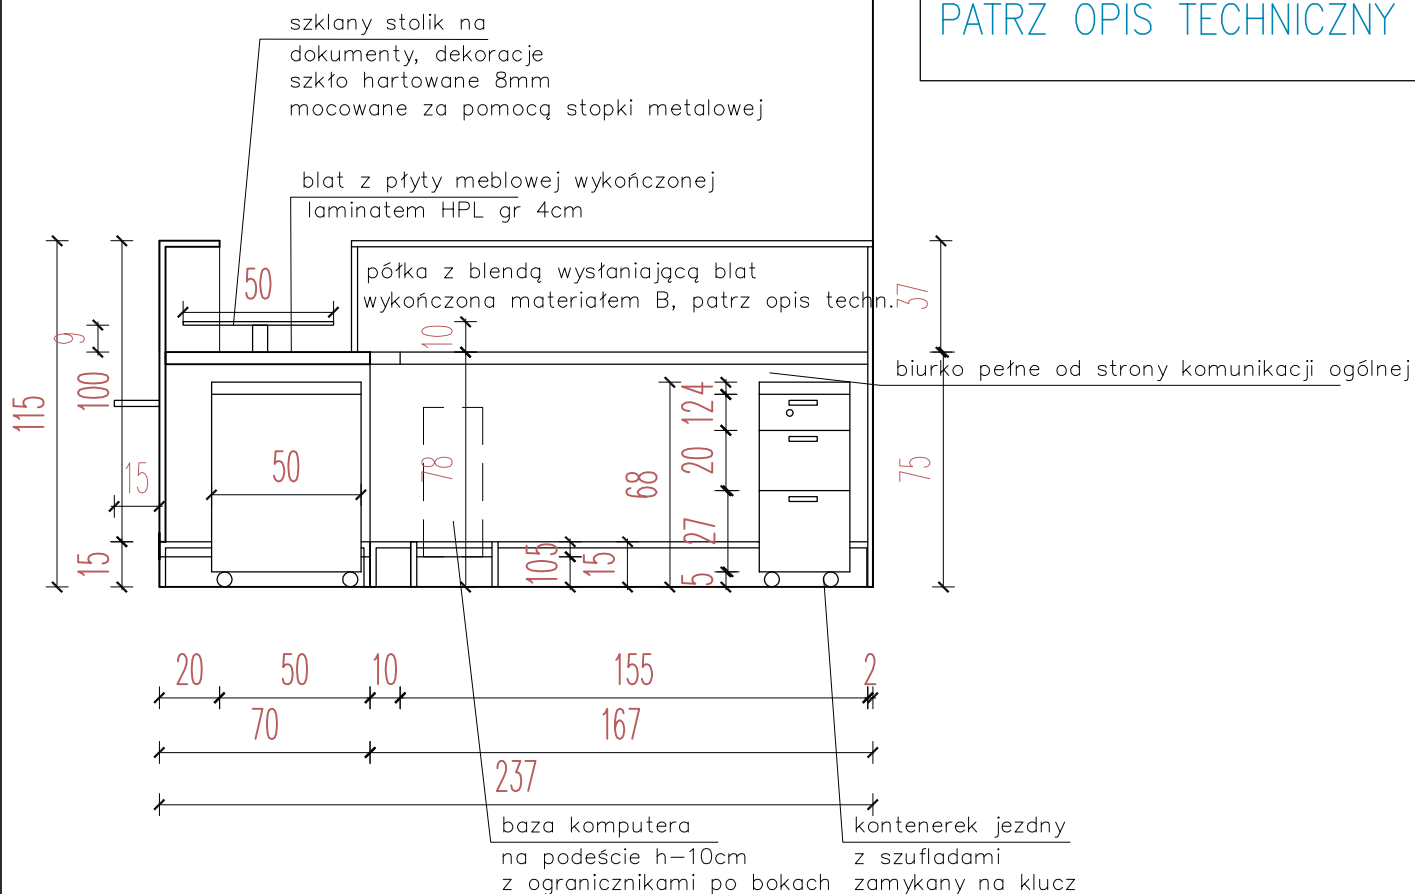


S77

SZAFKA WOLNOSTOJĄCA


zabudowa meblowa o konstrukcji aluminiowej

RZUT

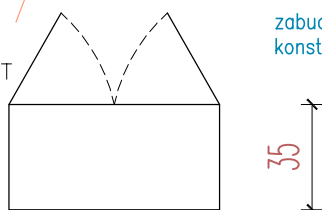

70

WIDOK

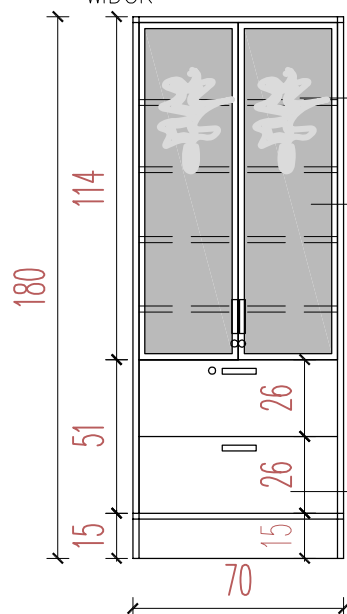

szafa zamykana na klucz,
górna część przeszklona,
półki regulowane

fronty ze szkła w
aluminiowej ramce
wzór wycinany z folii
frost glass, wzór
będzie dostarczony od
projektanta na etapie
realizacji

w dolnej części szuflady
zamykane na klucz, wymiary szuflad
kompatybilne z wózkiem na dokumenty

UWAGA:

- 1.zabudowa na stelażu aluminiowym, wypatnienie płyta meblowa kolor jak np.607 Grainwood prod. Abet Laminati
- 2.obrzeża oklejane pcv gr 2mm
- 3.półki z płyty wiórowej w kolorze frontów gr 18mm
4. szuflady z samodomykiem jak np. metabox

Mokra

DESIGN

Moka Design
Monika Błaszowska
ul. Jeziorna 22, Koleczkowo
www.mokadesign.com.pl
tel. 501 446 322

	Szpital Specjalistyczny im.Świętej Rodziny ul.Madalińskiego 25 Warszawa		
Projekt:	Projekt zabudowy meblowej na oddziale Położniczo–Ginekologicznym, p.II		
Tytuł rys.:	B77/blurko, S77/szafa wolnostojąca zapl. punktu pielęgn.nr 77		
Opracował:	mgr inż. arch. Monika Błaszowska mgr inż. arch. Barbara Starczewska		
korekta:	A	data: 01.2014	
Nr rysunku:	1.7.1		

Uwaga! wszystkie wymiary należy sprawdzić na budowie

BD2

Fotel biurowy



Wizualizacja fotela

Fotel obrotowy na kółkach z mechanizmem synchronicznym, na podnośniku gazowym powinien posiadać:

- Szerokość oparcia 425 mm
- Promień krzywizny oparcia 900 mm
- Szerokość siedziska 470 mm
- Średnica podstawy 670 mm
- Regulacja wysokości podłokietników 200 mm – 280 mm
- Regulacja wysokości siedziska 405 mm – 515 mm
- Wysokość całkowita 1025 mm – 1135 mm
- Wysokość oparcia 575 mm
- Głębokość siedziska 475 mm
- Podłokietniki z nakładkami o szerokości 85 mm, długość 230 mm
- Szerokość całkowita krzesła 680 mm

Fotel musi posiadać:

- Oparcie wykonane na bazie plastikowej ramy i rozpiętej na niej tapicerki. Rama stanowi integralną część wspornika w kształcie litery T mocowanego do mechanizmu.
- Oparcie nie posiada twardego szkieletu
- Tapicerka oparcia wykonana na bazie tkaniny winylowej widocznej z przodu i z tyłu oparcia
- Tapicera oparcia posiada podwójne poprzeczne przeszycie w okolicy pasa lędźwiowego
- Pomiędzy przednią częścią wspornika oparcia a tapicerką znajduje się regulowane na wysokość podparcie lędźwiowe
- Rama oparcia wraz z tapicerką połączone są bez używania dodatkowych elementów mocujących (np. śruba, klej)
- Podparcie lędźwiowe wykonane na bazie formatki plastikowej tapicerowanej od przodu pianką i czarną tkaniną
- Regulacja wysokości poduszki lędźwiowej w zakresie 80 mm
- Poduszka lędźwiowa samo dopasowująca do krzywizny pleców
- Siedzisko posiada wyraźne krawędzie i powierzchnie boczne zszywane są z kawałków tkaniny. Nie dopuszcza się zaokrąglonych boków.
- Siedzisko wykonane na bazie formatki sklejkowej o grubości 11 mm oraz dętej planki.
- Siedzisko o całkowitej grubości 60 mm
- Tył siedziska nieco uniesiony ku górze
- Siedzisko w tylnej części posiada wdąg tapicerski i przeszycie zapobiegające marszczeniu tkaniny
- Podstawa pięcioramienna plastikowa o ramionach z wyraźnymi krawędziami i płaskiej górnej powierzchni.
- Kółka o średnicy 65 mm z przeznaczeniem na twarde podłoże.
- Podłokietniki plastikowe z regulacją wysokości i miękką nakładką z PU. Zakres regulacji ich wysokości 80 mm.
- Mechanizm synchroniczny z blokadą w 4 pozycjach odchylenia oraz regulacją siły nadzku na oparciu i regulacją głębokości siedziska
- Obsługa wszystkich funkcji mechanizmu winna znajdować się po prawej stronie pod siedziskiem

Krzesło tapicerowane tkaniną o udokumentowanych parametrach nie gorszych niż:

- Skład: powłoka 100% winyl PERMABLOCK, nośnik pollester 100%, HJ-loft2TM
- Waga 650 g/m²
- Ścieralność: 300 tys cykli Martindala
- Trudnopalność


Tkanina powinna posiadać:

- barierę przed drobnoustrojami
- barierę przeciwbakteryjną
- barierę przeciwwirylusową
- odporna na pot
- odporna na zabrudzenia min. krwią, uryną, olejem

Krzesło musi posiadać opinie zgodności z wymaganiami norm wystawione przez niezależne jednostki badawcze:

- PN- EN 1335-1:2004, PN-EN 1335- 2:2009, PN-EN 1335-3:2009/AC:2010 w zakresie wymiarów ,
- wymagań wytrzymałościowych oraz bezpiecznych rozwiązań konstrukcyjnych
- Pozytywną opinię właściwości ergonomiczno-fizjologicznych zgodnie z PN-EN 1335-1 Meble biurowe.
- Krzesło biurowe do pracy – zgodność z rozporządzeniem MPiPS z 1 grudnia 1998 roku (Dz.U.Nr 148,poz.973)

Wymaga się aby producent krzesła posiadał i dostarczył certyfikat ISO 9001 oraz ISO 14001 .
Jak np. Jott firmy Bejot

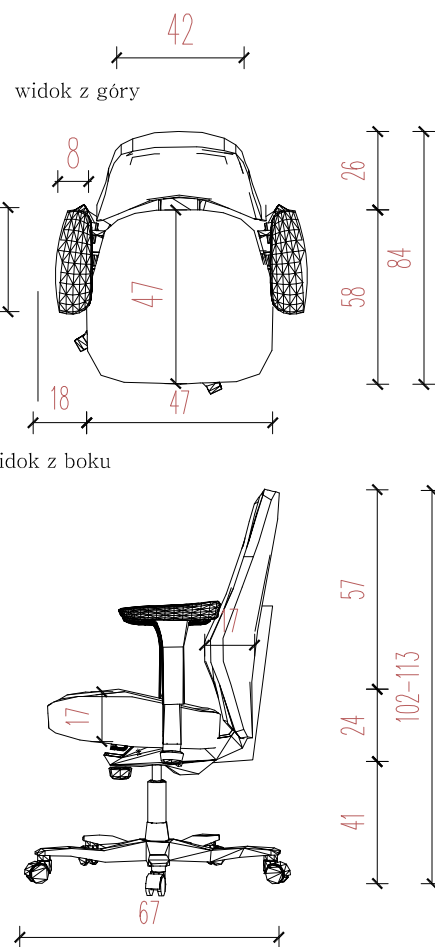

Moka
DESIGN


Moka Design
Monika Błaszowska
ul. Jeziora 22, Kołaczewo
www.mokadesign.com.pl
tel. 501 446 322

	Szpital Specjalistyczny im. Świętej Rodziny ul. Madalińskiego 25 Warszawa		
Projekt:	Projekt zabudowy meblowej na oddziale Położniczo-Ginekologicznym, p.II		
Tytuł rys.:	fotel biurowy, pkt pielęgniarzki 77		
Opracował:	mgr inż. arch. Monika Błaszowska mgr inż. arch. Barbara Starczewska		
korekta:	B	data: 01.2014	
Nr rysunku:	1.7.2		
Uwaga! wszystkie wymiary należy sprawdzić na budowie			


AK78

zabudowa meblowa o
konstrukcji aluminiowej

WIDOK C – ZAPLECZE PIEŁĘGNIARSKIE

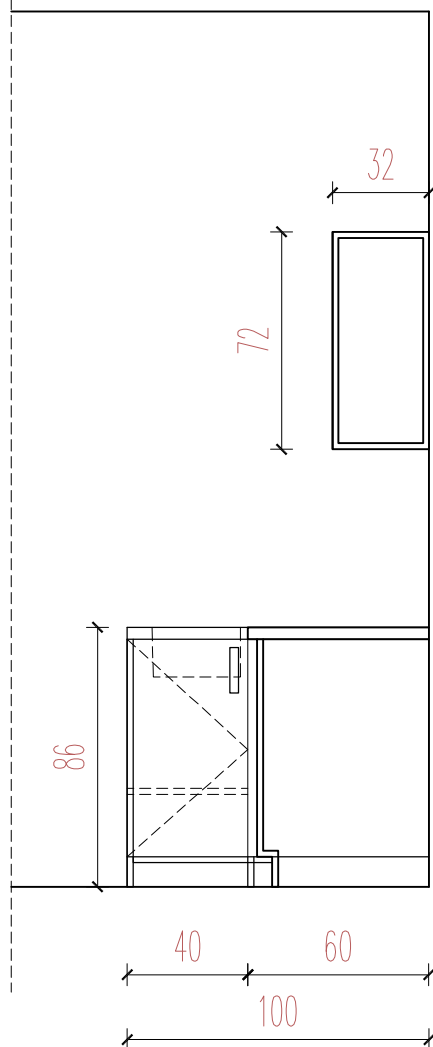


WIDOK B – ZAPLECZE PIEŁĘGNIARSKIE

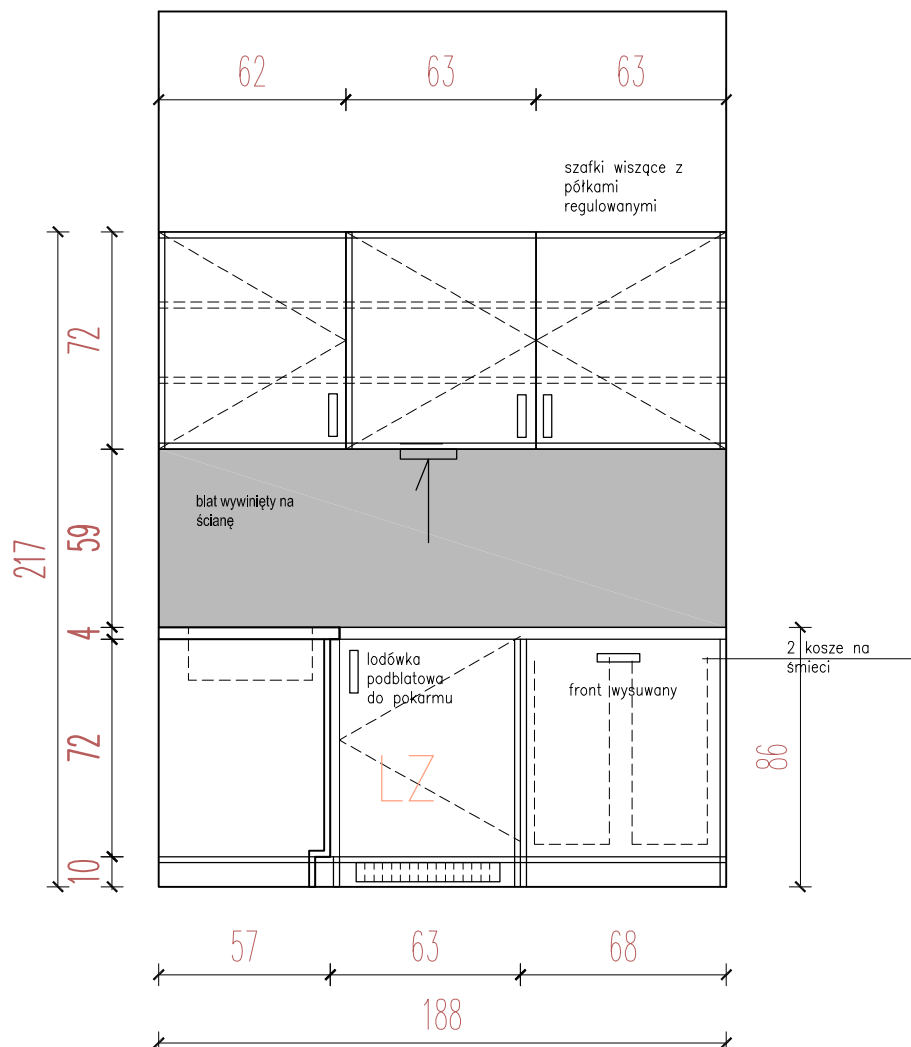

UWAGA:

1. zabudowa na stelażu aluminiowym, wypatnienie płyta meblowa kolor jak np. 607 Grainwood prod. Abet Laminati
2. obrzeża oklejane pcv gr 2mm
3. półki z płyty wiórowej w kolorze frontów gr 18mm
4. szuflady z samodomykiem jak np. metabox
5. blat kuchenny jak np. D 7708 SM Juta Beżowa gr 38mm, Krono

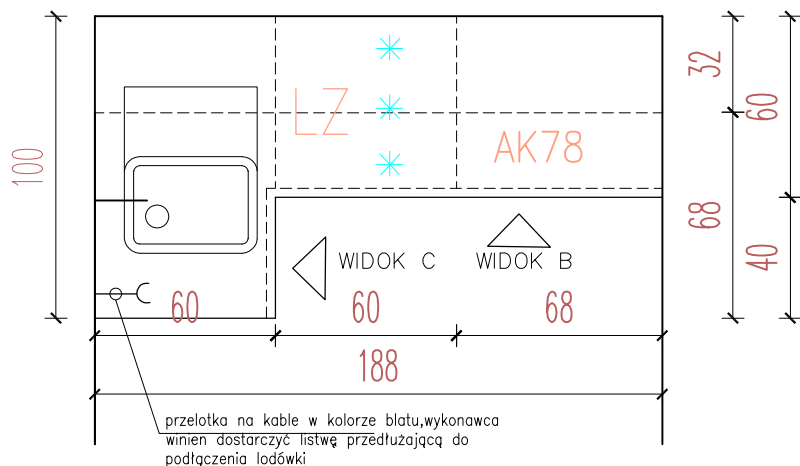

przełotka na kabie w kolorze blatu, wykonawca
winien dostarczyć listwę przedłużającą do
podłączenia lodówki

Moka
DESIGN



Moka Design
Monika Błaszowska
ul. Jeziorna 22, Kołeczkowo
www.mokadesign.com.pl
tel. 501 446 322

	Szpital Specjalistyczny im. Świętej Rodziny ul. Madalińskiego 25 Warszawa		
Projekt:	Projekt zabudowy meblowej na oddziale Położniczo-Ginekologicznym, p.II		
Tytuł rys.:	AK/aneks zapl. punktu pielęgn.nr 78		
Opracował:	mgr inż. arch. Monika Błaszowska mgr inż. arch. Barbara Starczewska		
korekta:	B	data: 01.2014	
Nr rysunku:	1.7.3		
Uwaga! wszystkie wymiary należy sprawdzić na budowie			

AK76.1

zabudowa meblowa o konstrukcji aluminiowej



szafki wiszące z półkami regulowanymi, fronty mleczne

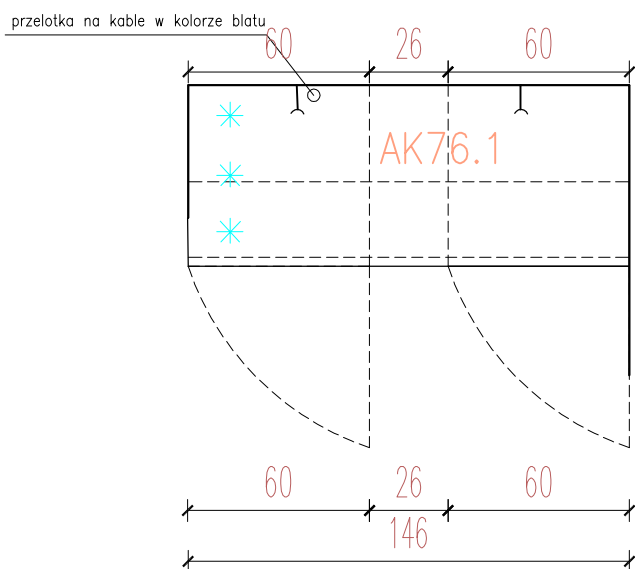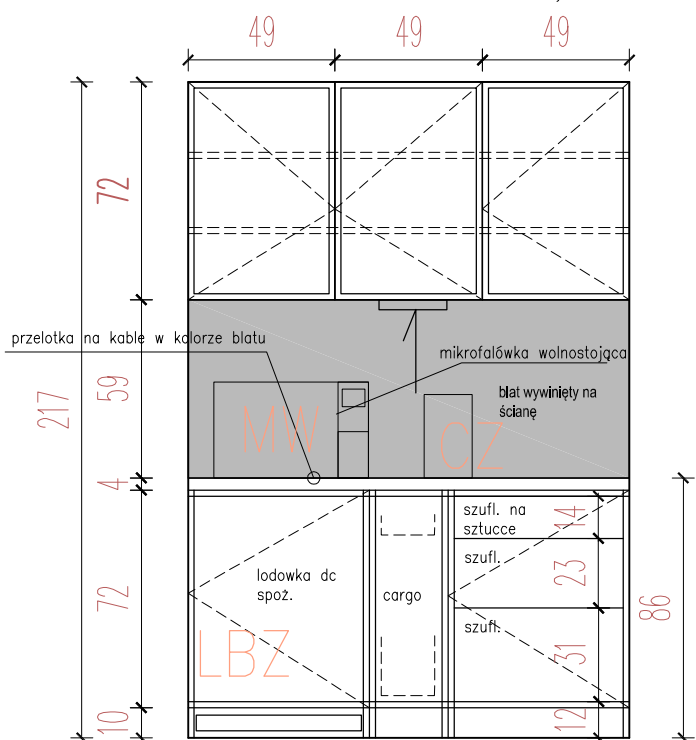

AK76

zabudowa meblowa o konstrukcji aluminiowej

szafki wiszące z półkami regulowanymi, fronty mleczne

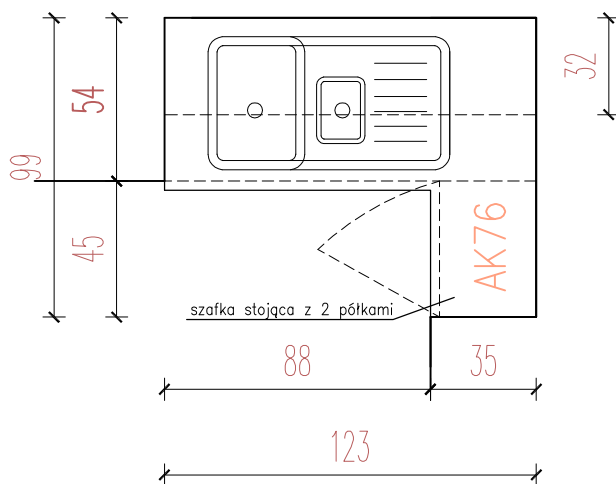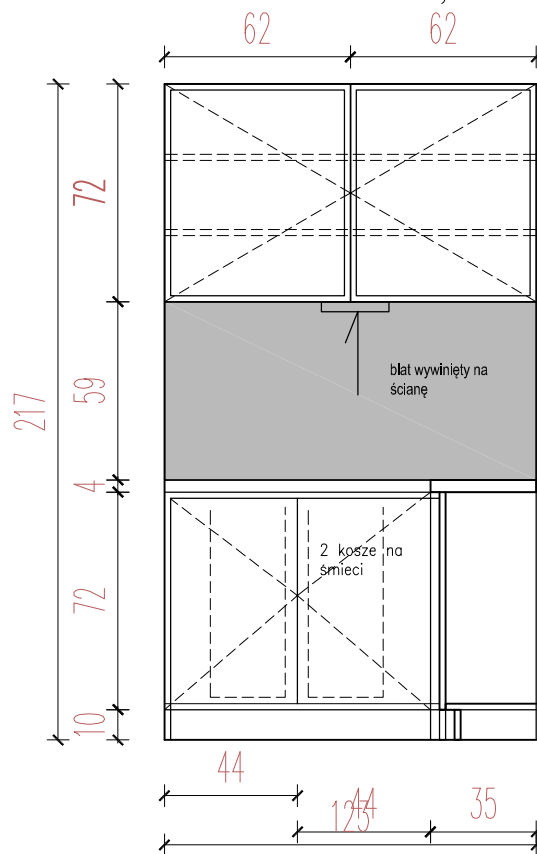

UWAGA:

1. zabudowa na stelażu aluminiowym, wypełnienie płyta meblowa kolor jak np. 607 Grainwood prod. Abet Laminati
2. obrzeża oklejane pcv gr 2mm
3. półki z płyty wiórowej w kolorze frontów gr 18mm
4. szuflady z samodomykiem jak np. metabox
5. blat kuchenny jak np. D 7708 SM Juta Beżowa gr 38mm, Krono

TYTUŁ RYS.

AK76.1, AK76/aneksy
kuchenska oddziałowa nr 76

Moka
DESIGN

Moka Design
Monika Błaszowska
ul. Jeziorna 22, Kołczakowo
www.mokadesign.com.pl
tel. 501 446 322


	Szpital Specjalistyczny im. Świętej Rodziny ul. Modułńskiego 25 Warszawa		
Projekt:	Projekt zabudowy meblowej na oddziale Położniczo-Ginekologicznym, p.II		
Tytuł rys.:	AK76.1, AK76/aneksy kuchenska oddziałowa nr 76		
Opracował:	mgr inż. arch. Monika Błaszowska mgr inż. arch. Barbara Starczewska		
Korekta:	B	data:	01.2014
		skala:	1:25
Nr rysunku:	1.7.4		

Uwaga! wszystkie wymiary należy sprawdzić na budowie

KBZ kontener transportowy do brudnej bielizny

kontener transportowy do brudnej bielizny jak np. prod. Chrobok model tc3700

Wózek zamykany roletą z tworzywa ABS, wyposażony w centralny zamek
 – dodatkowy, wysuwany blat roboczy
 – wyposażony w 2 wysokie kosze wykonane z tworzywa ABS – wymiary koszy do konsultacji z zamawiającym
 – wymiary 52x72x110

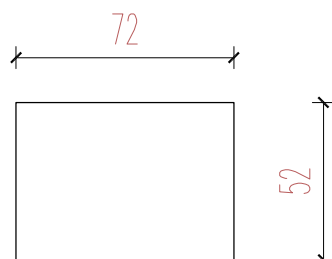

KBZ/kontener transportowy do brudnej bielizny,
 Xa6/wózek do brudnej bielizny



Xa6 wózek do brudnej bielizny

jak np. Techmed model MB-06 z regulacją wysokości

Elementy wózków serii MB-06 z regulacją wysokości wykonane z:
 – stelaż, obręcz do worków z rurek ze stali kwasoodpornej
 – pokrywa z tworzywa ABS, podnoszona ręcznie lub za pomocą pedału nożnego,
 – obręcz wyposażona w klipsy zaciskowe zabezpieczające przed zsunięciem się worka (opcja: w formie silikonowej obręczy zaciskowej)
 – podstawa stalowa z osłoną z tworzywa ABS, wyposażona w koła o średnicy 50 mm, w tym dwa z blokadą
 – spowalnicznik opadania pokrywy.

Wymiary całkowite [mm]:
 pojemność 120l: 405 x 520 x 680–860



Moka
DESIGN

Moka Design
 Monika Błaszowska
 ul. Jeziorna 22, Koleczkowo
 www.mokadesign.com.pl
 tel. 501 446 322

	Szpital Specjalistyczny im. Świętej Rodziny ul. Madalińskiego 25 Warszawa		
Projekt:	Projekt zabudowy meblowej na oddziale Położniczo-Ginekologicznym, p.II		
Tytuł rys.:	KBZ/kontener transportowy do brudnej bielizny, Xa6/wózek do brudnej bielizny		
Opracował:	mgr inż. arch. Monika Błaszowska mgr inż. arch. Barbara Starczewska		
korekta:	B	data:	01.2014
		skala:	1:25
Nr rysunku:	1.8		

Uwaga! wszystkie wymiary należy sprawdzić na budowie

WCB wózek zamykany na czystą bieliznę

Wózek jak np. Techmed model WZB-03K0


- w całości ze stali kwasoodpornej gat. 0H18N9,
- część na czystą bieliznę zamykana frontem
- wyposażony w koła o średnicy 100 mm z odbojami, w tym dwa z blokadą,
- 2 obręcze na worki, obręcze zamykane, podnoszenie ręczne
- obrócze wyposażone w klipsy zaciskowe zabezpieczające przed zsunięciem się worka

Wymiary całkowite [mm]: 1050 x 580 x 1080

[długość x szerokość x wysokość]


Wymiary minimalne szafki: 580 x 550 x 950

Wymiary półki: 520 x 520

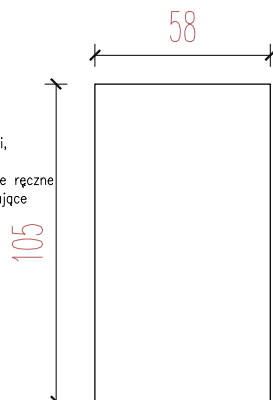

poglądowa wizualizacja

WD wózek na dokumenty

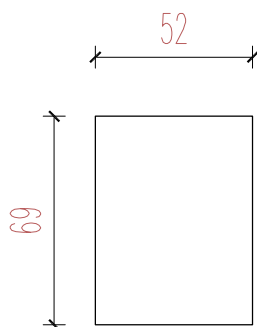

- wózek jezdy na dokumenty medyczne jak np. prod. Chrobok model mx31fdt
- Konstrukcja wózka oparta jest na stalowej ramie, fronty pokryte lakierem proszkowym w kolorze szarym RAL 9047 odpornym na uszkodzenia oraz półek i paneli z laminatu.
- wymiary szer 69x52x93-Skrętne koła Ø130mm z łożyskami kulkowymi
- odbojniki nad kotłami
- półki oraz panele boczne z laminatu w kolorze beżowym
- Błat boczny składany
- uchwyt do prowadzenia

Moka
DESIGN

Moka Design
Monika Błaszczowska
ul. Jeziora 22, Koleczkowo
www.mokadesign.com.pl
tel. 501 446 322

	Szpital Specjalistyczny im. Świętej Rodziny ul. Madalińskiego 25 Warszawa		
Projekt:	Projekt zabudowy meblowej na oddziale Położniczo-Ginekologicznym, p.II		
Tytuł rys.:	WCB/wózek zamykany na czystą bieliznę WD/wózek na dokumenty		
Opracował:	mgr inż. arch. Monika Błaszczowska mgr inż. arch. Barbara Starczewska		
korekta:	B	data:	01.2014
		skala:	1:25
Nr rysunku:	1.9		

Uwaga! wszystkie wymiary należy sprawdzić na budowie

rolety – roleta materiałowa w kasecie wraz z prowadnicami i metalowym sznureczkiem regulującym



Pomieszczenia z oknami aluminiowymi
rolety gr A materiałowa +

kaseta i prowadnice dopasować do koloru stolarki okiennej

Aluminiowa rurka nawojowa o średnicy 19 mm znajdująca się w aluminiowej kasecie + boczki plastikowe.
Sterowanie koralikiem metalowym + wbudowany hamulec dzięki czemu materiał pozostaje w dowolnie zatrzymanym miejscu.
Prowadnice aluminiowe przyklejane to listew przyszybowych lub ram okna.
Obciążnik zakończony szczotką w celu nie uderzania rynną dolnej o listwę dolną okna.
Zastosowany materiał niepalny, nienasiąkliwy, odporny na śr. dezynfekcyjne nadający się do prania

Kolorystykę ustalić na etapie realizacji z inwestorem i projektantem


Moka
DESIGN

Moka Design
Monika Błaszowska
ul. Jeziorna 22, Koleczkowo
www.mokadesign.com.pl
tel. 501 446 322

	Szpital Specjalistyczny im. Świętej Rodziny ul. Madalińskiego 25 Warszawa		
Projekt:	Projekt zabudowy meblowej na oddziale Położniczo-Ginekologicznym, p.II		
Tytuł rys.:	rolety		
Opracował:	mgr inż. arch. Monika Błaszowska mgr inż. arch. Barbara Starczewska		
korekta:	B	data:	01.2014
		skala:	1:25
Nr rysunku:	1.10		

Uwaga! wszystkie wymiary należy sprawdzić na budowie

AK 73 aneks – zabudowa w profilach aluminiowych

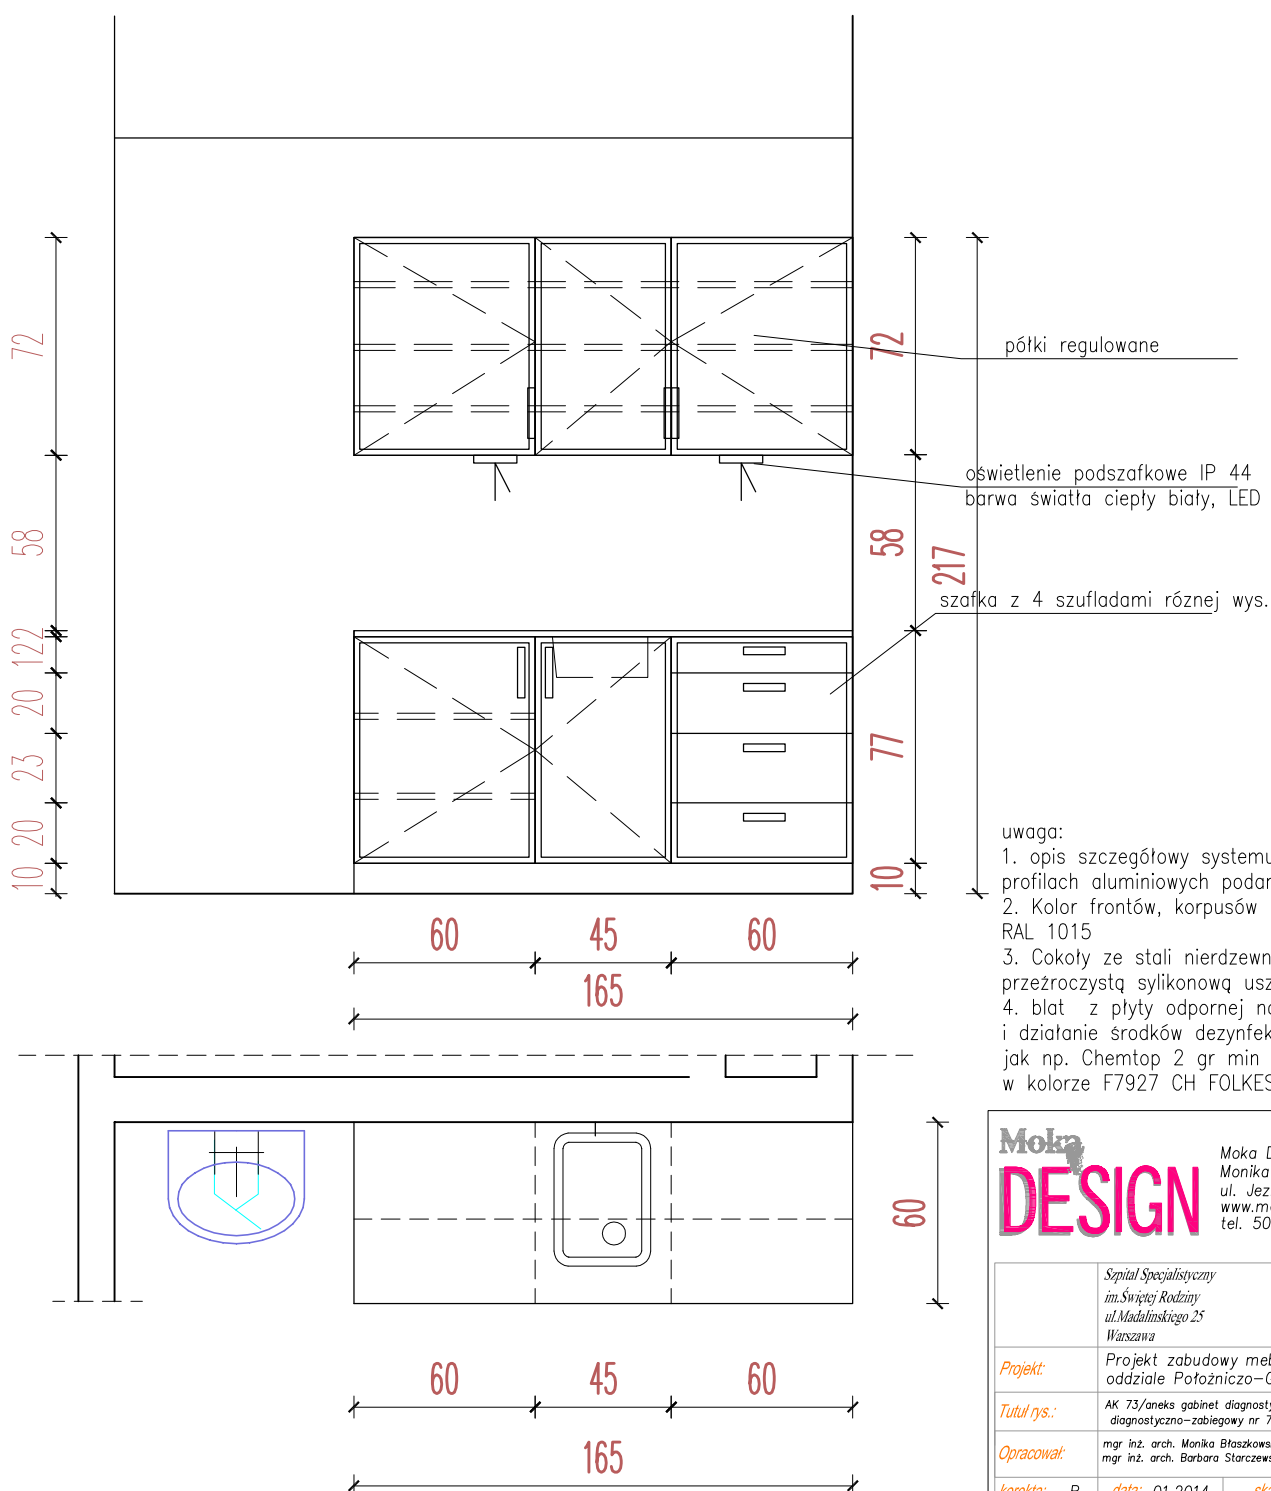


Moka
DESIGN

Moka Design
Monika Błaszowska
ul. Jeziorna 22, Koleczkowo
www.mokadesign.com.pl
tel. 501 446 322

	Szpital Specjalistyczny im. Świętej Rodziny ul. Madalińskiego 25 Warszawa		
Projekt:	Projekt zabudowy meblowej na oddziale Położniczo-Ginekologicznym, p.II		
Tytuł rys.:	AK 73/aneks gabinet diagnostyczno-zabiegowy nr 73		
Opracował:	mgr inż. arch. Monika Błaszowska mgr inż. arch. Barbara Starczewska		
korekta:	B	data:	01.2014
		skala:	1:25
Nr rysunku:	1.11		

Uwaga! wszystkie wymiary należy sprawdzić na budowie

LDW lodówka duża wolnostojąca

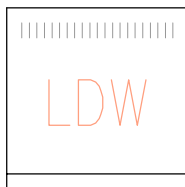

Dwudrzwiowa lodówka z zamrażalnikiem wolnostojąca

jak np. Amica FD 225.3 Biała lub równoważna

Parametry równoważności:

Poziom głośności maks 40 dB
 Automatyczne rozmrażanie lodówki
 Rodzaj chłodzenia—1— sprężarka
 Zamrażalnik—komora na górze
 Drzwi pełne, Całkowita objętość użytkowa min. 205 l
 Pojemność chłodziarki min. 160 l
 Pojemność użytkowa zamrażarki min. 45 l
 Liczba komór w zamrażarce—min. 2
 Ilość gwiazdek zamrażalnika min.

Klasa klimatyczna—min. ST
 Podtrzymanie temperatury przypadku awarii zasilania—21 h
 Klasa energetyczna—min. A+
 Zużycie energii na rok maks. 220 kWh/roku
 Wymiary
 Szerokość produktu 54 cm
 Wysokość produktu 149 cm
 Głębokość produktu 58 cm
 Waga produktu maks. 60 kg



Moka
DESIGN

Moka Design
 Monika Błaszowska
 ul. Jeziorna 22, Koleczkowo
 www.mokadesign.com.pl
 tel. 501 446 322

	Szpital Specjalistyczny im. Świętej Rodziny ul. Madalińskiego 25 Warszawa		
Projekt:	Projekt zabudowy meblowej na oddziale Położniczo-Ginekologicznym, p.II		
Tytuł rys.:	LDW/ lodówka duża wolnostojąca gabinet diagnostyczno-zabiegowy nr 73		
Opracował:	mgr inż. arch. Monika Błaszowska mgr inż. arch. Barbara Starczeńska		
korekta:	B	data:	01.2014
		skala:	1:25
Nr rysunku:	1.12		

Uwaga! wszystkie wymiary należy sprawdzić na budowie

SEKCJA A ODDZIAŁ PATOLOGII CIĄŻY

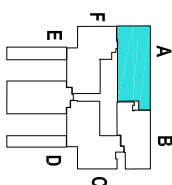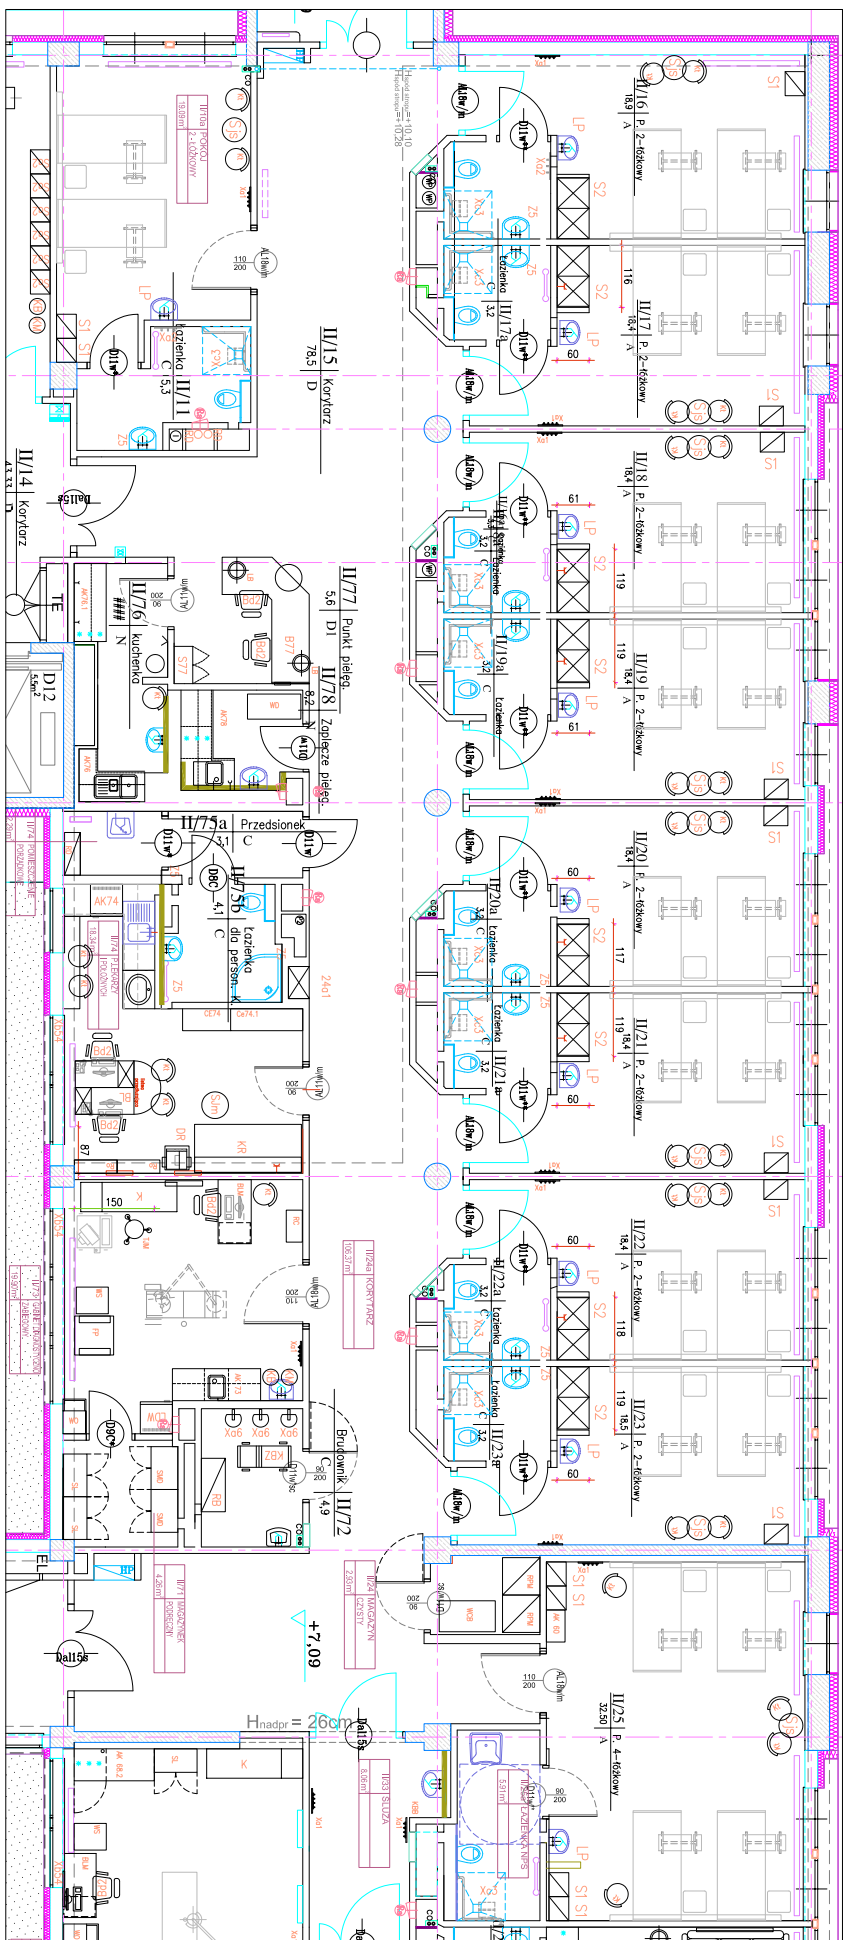

Moja Design	
ul. Alameda 23, Katowice tel. 71 42 42 42 42 www.mojadesign.pl	
Wszystkie rysunki i projekty są własnością Moja Design i nie mogą być kopiowane bez zgody Moja Design.	
Projekt: Projekt i realizacja meblowej i ogólnego wyposażenia oddziału Patologii Ciężarnej	
Wykonanie: Wykonanie meblowej i ogólnego wyposażenia oddziału Patologii Ciężarnej	
Wzrost: 1,80 m, Ciężar: 70 kg, Ciężar: 70 kg	