



AK55.2 aneks

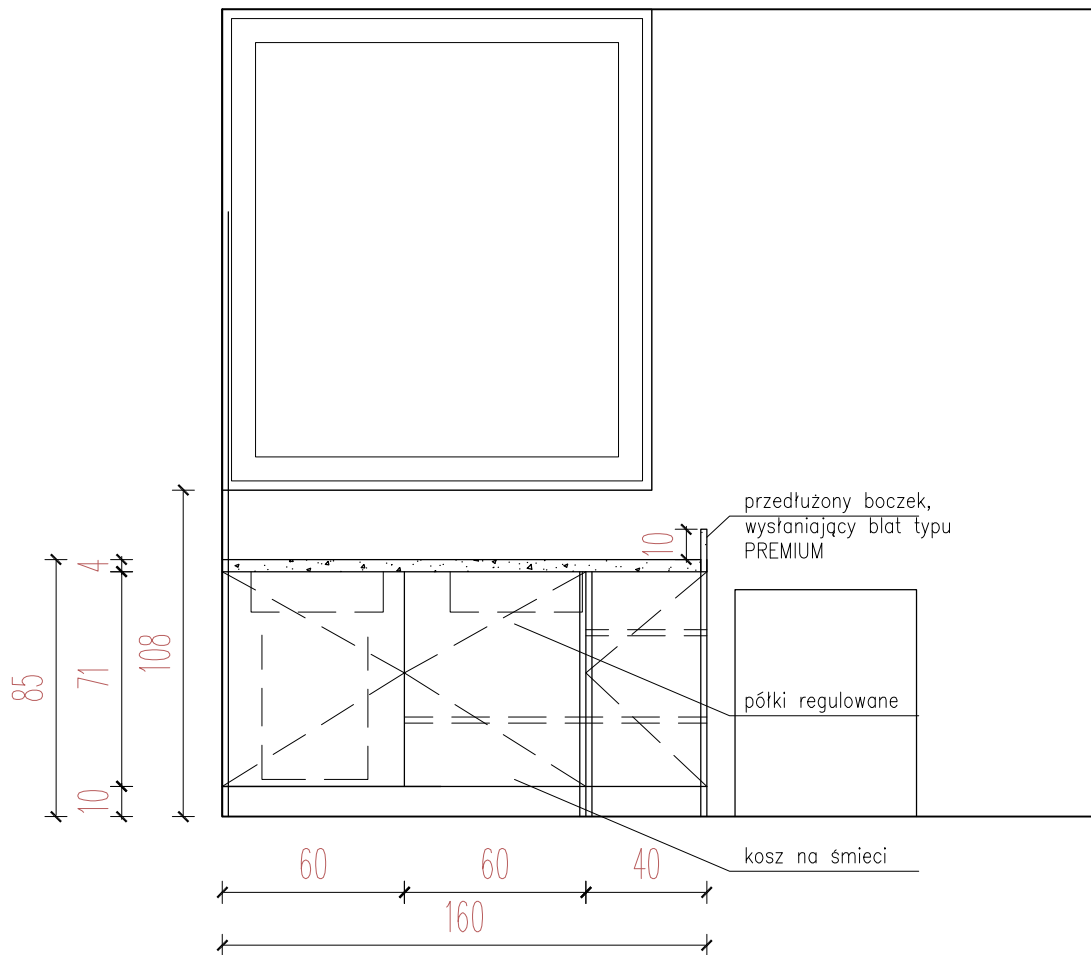

UWAGA:

- 1.zabudowa na stelażu aluminiowym, wypełnienie płyta meblowa dwustronnie laminowana hpl, JAK NP. abet laminati – 384, SEI-DUE
- 2.obrzeża oklejane pcv gr 2mm
- 3.półki z płyty wiórowej w kolorze frontów gr 18mm
4. szuflady z samodomykiem jak np. metabox
- 5.blat kuchenny jak np.D 7708 SM Juta Beżowa gr 38mm, Krono

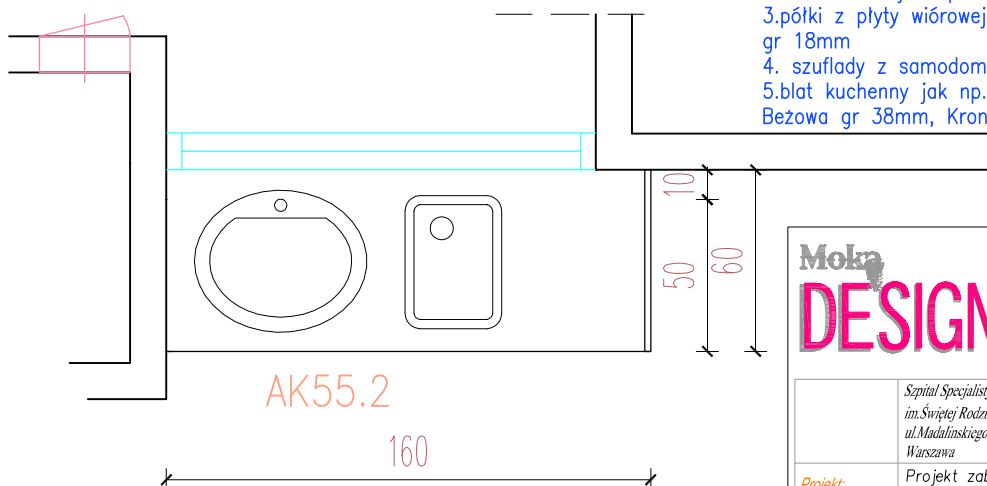

Moka
DESIGN


Moka Design
Monika Błaszczowska
ul. Jeziorna 22, Kołeczkowo
www.mokadesign.com.pl
tel. 501 446 322

	Szpital Specjalistyczny im.Świętej Rodziny ul.Madalińskiego 25 Warszawa		
Projekt:	Projekt zabudowy meblowej na oddziale Późniczo-Ginekologicznym, p.II		
Tytuł rys.:	AK55.2/aneks , pokój laktacyjny nr 55		
Opracował:	mgr inż. arch. Monika Błaszczowska mgr inż. arch. Barbara Starczewska		
korekta:	b	data:	01.2014
		skala:	1:25
Nr rysunku:	4.2.3		


Uwaga! wszystkie wymiary należy sprawdzić na budowie

PRZ53

WIDOK Z PRZODU

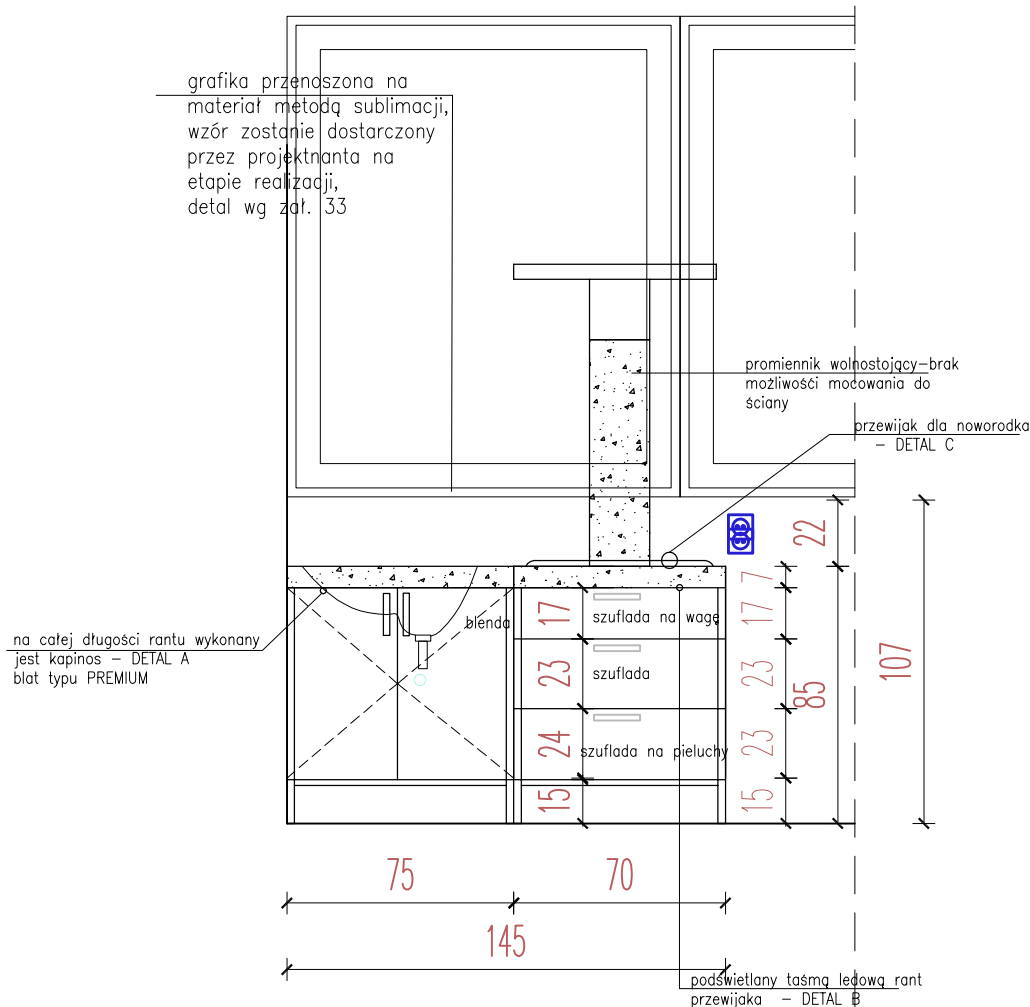

RZUT

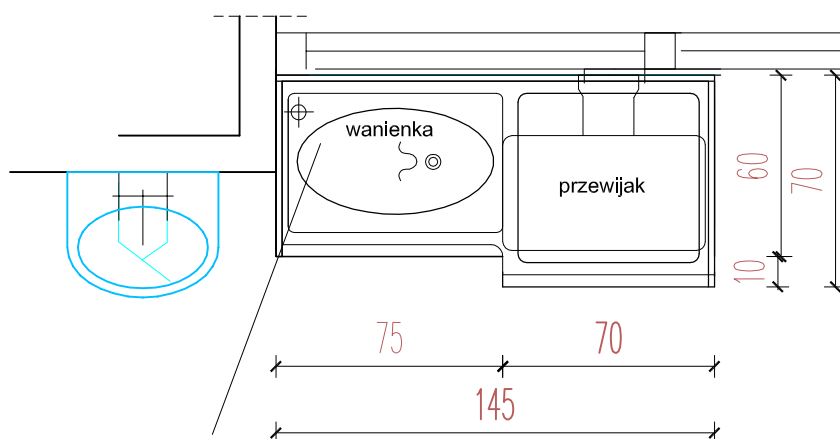

wanienka podblatowa do kąpiei noworodka, wykonana z tworzywa mineralno-akrylowego PREMIUM – taki sam materiał i kolor jak blat posiada anatomiczny kształt – patrz przekrój. Umożliwiająca mycie dziecka w pozycji leżącej oraz siedzącej

UWAGA:

- 1.zabudowa na stelażu aluminiowym, wypełnienie płyta meblowa dwustronnie laminowana hpl, JAK NP. abet laminati – 384, SEI-DUE
- 2.obrzeża oklejane pcv gr 2mm
- 3.półki z płyty wiórowej w kolorze frontów gr 18mm
4. szuflady z samodomykiem np. metabox
- 5.Detale wraz z przekrojami wg załącznika nr 30,31,32,33

Moka
DESIGN


Moka Design
Monika Błaszczowska
ul. Jeziorna 22, Koleczkowo
www.mokadesign.com.pl
tel. 501 446 322

	Szpital Specjalistyczny im.Świętej Rodziny ul.Madalińskiego 25 Warszawa		
Projekt:	Projekt zabudowy meblowej na oddziale Położniczo-Ginekologicznym, p.II		
Tytuł rys.:	PRZ 53/przwijak pokój intensywny opieki noworodków nr 53		
Opracował:	mgr inż. arch. Monika Błaszczowska mgr inż. arch. Barbara Starczewska		
korekta:	b	data:	01.2014
		skala:	1:25
Nr rysunku:	4.3		


Uwaga! wszystkie wymiary należy sprawdzić na budowie

S53 szafka z szufladami zamykana na klucz

WIDOK Z PRZODU


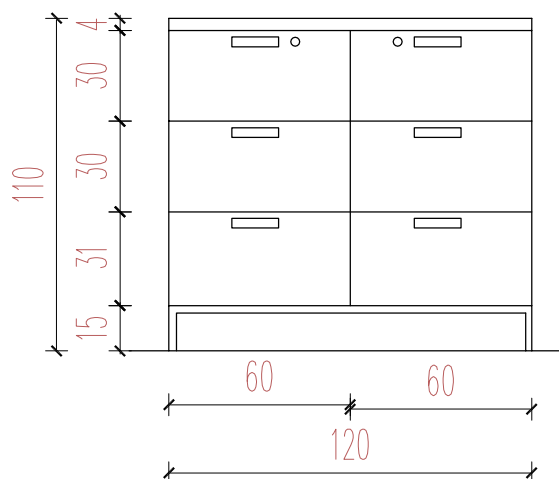


WIDOK Z GÓRY

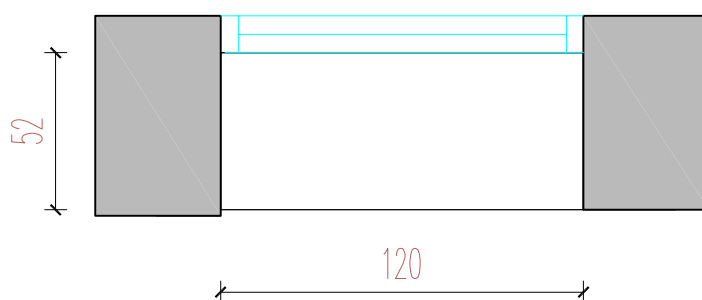

S153 szafka na leki przeszklona zamykana na klucz

WIDOK Z GÓRY

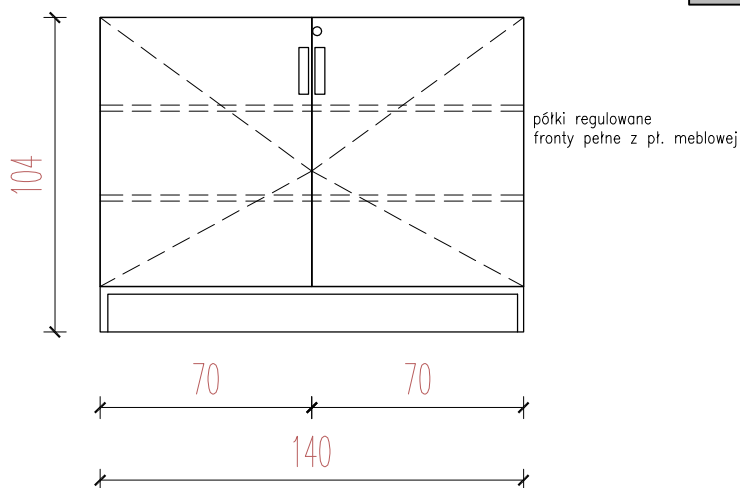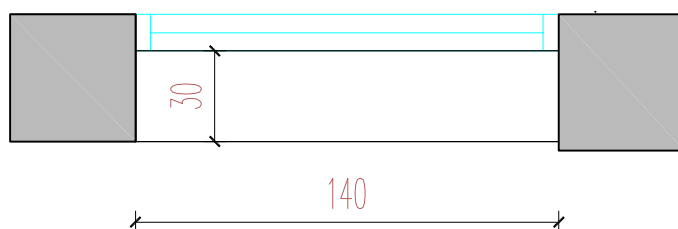

S153


UWAGA:
 1.korpus, fronty wykonane z mdfu wilgocioodpornego pokrytego hpl, gr całkowita 18mm, JAK NP. abet laminati – 384, SEI-DUE
 2.obrzeża oklejane pcv gr 2mm
 3.półki z płyty wiórowej w kolorze frontów gr 18mm
 4. szuflady z samodomykiem jak np. metabox
 5.blat kuchenny jak np.D 7708 SM Juta Bezowa gr 38mm, Krono

Moka
DESIGN

Moka Design
 Monika Błaszowska
 ul. Jeziorna 22, Koleczkowo
 www.mokadesign.com.pl
 tel. 501 446 322

	Szpital Specjalistyczny im.Świętej Rodziny ul.Madalińskiego 25 Warszawa		
Projekt:	Projekt zabudowy meblowej na oddziale Położniczo-Ginekologicznym, p.II		
Tytuł rys.:	S53/szafka z szufladami,S153/szafka przeszklona		
Opracował:	mgr inż. arch. Monika Błaszowska mgr inż. arch. Barbara Starczewska		
korekta:	b	data:	01.2014
		skala:	1:25
Nr rysunku:	4.3.1		

Uwaga! wszystkie wymiary należy sprawdzić na budowie

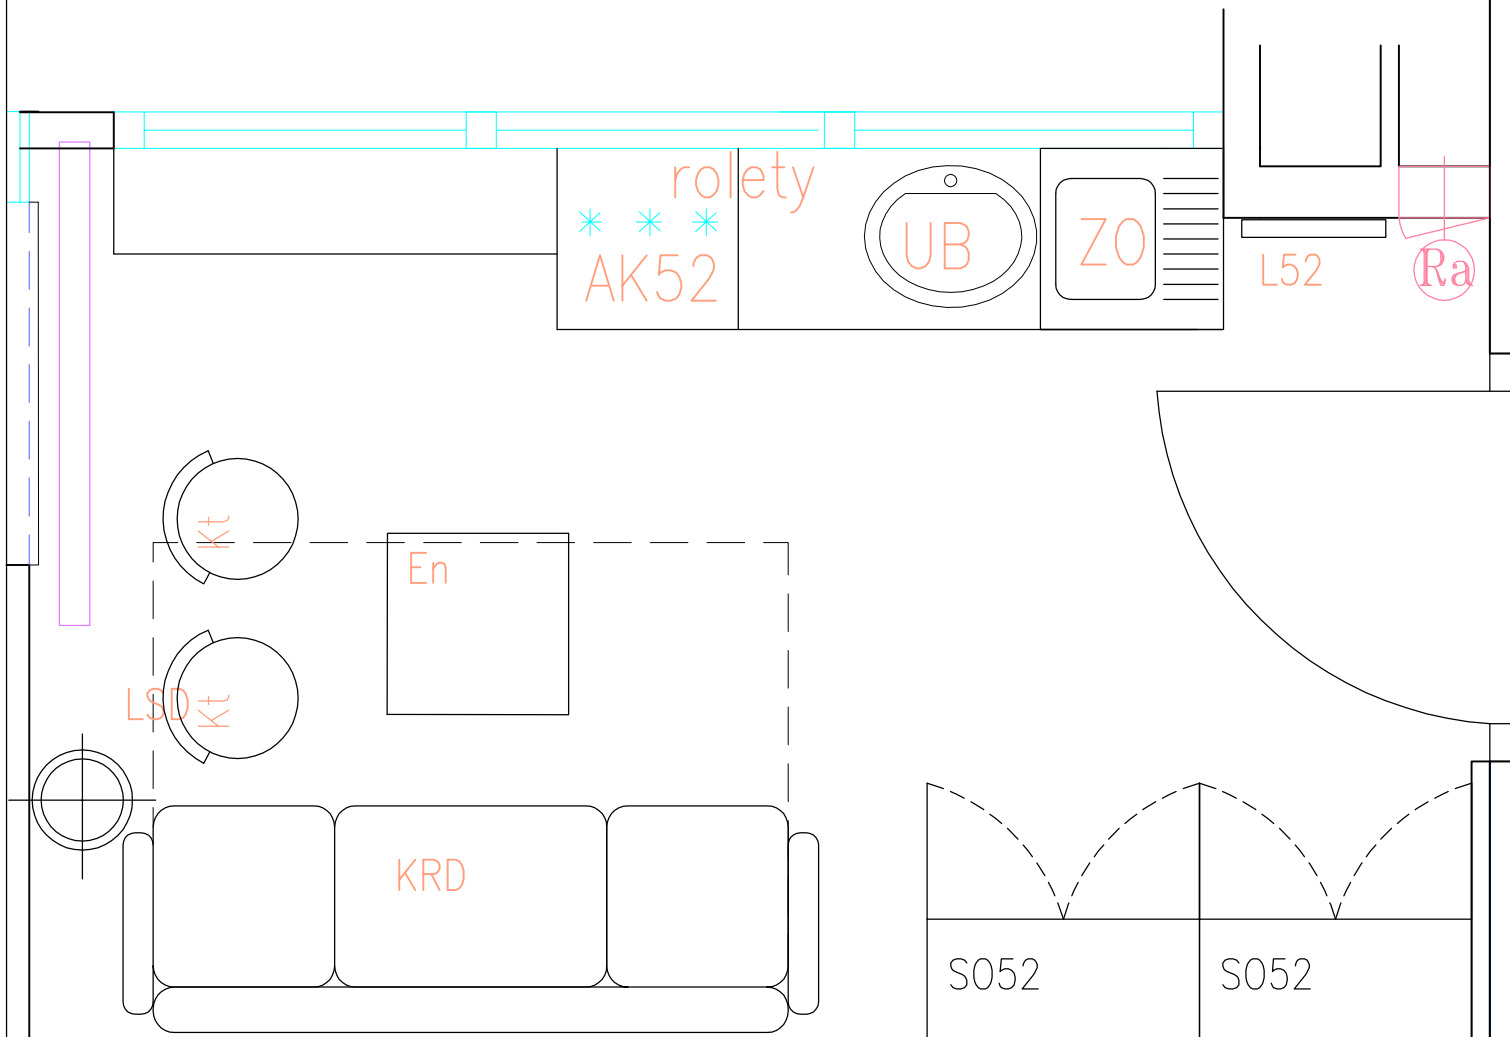

pokój socjalny 52-rzut

UWAGA:

- 1.korpus, fronty wykonane z mdfu wilgocioodpornego pokrytego hpl, gr catkowita 18mm, kolor jak np. JAK NP. abet laminati – 384, SEI–DUE
- 2.obrzeża oklejane pcv gr 2mm
- 3.półki z płyty wiórowej w kolorze frontów gr 18mm
4. szuflady z samodomykiem jak np. metabox
- 5.blat kuchenny jak np.D 7708 SM Juta Bezowa gr 38mm, Krono

Moka
DESIGN


Moka Design
Monika Błaszowska
ul. Jeziorna 22, Koleczkowo
www.mokadesign.com.pl
tel. 501 446 322

	Szpital Specjalistyczny im. Świętej Rodziny ul. Madalińskiego 25 Warszawa		
Projekt:	Projekt zabudowy meblowej na oddziale Położniczo–Ginekologicznym, p.II		
Tytuł rys.:	pokój socjalny 52–rzut		
Opracował:	mgr inż. arch. Monika Błaszowska mgr inż. arch. Barbara Starczewska		
korekta:	b	data:	01.2014
		skala:	1:25
Nr rysunku:	4.4		

Uwaga! wszystkie wymiary należy sprawdzić na budowie


SO52 szafka na rzeczy osobiste

widok z przodu

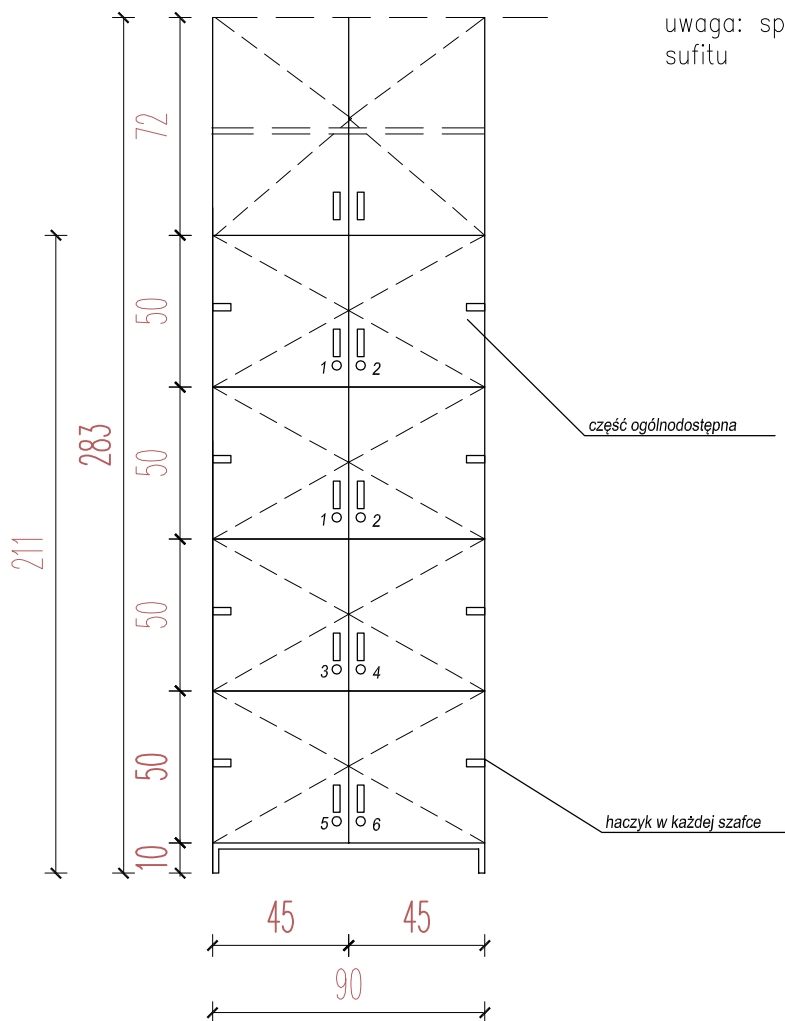

uwaga: spr wys. sufitu

rzut

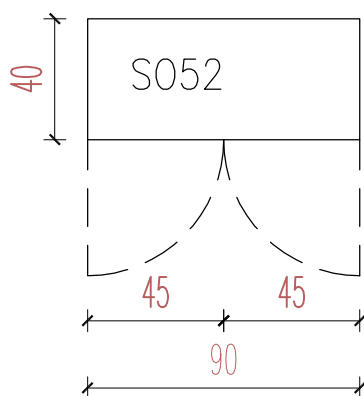

szafki na rzeczy osobiste z kluczykami i numerkiem
szafki oznaczone numerem odpowiadającym kluczykowi
numeri na szafkach z laminatu grawerskiego w kolorze stali szcztotkowanej
wysokość liter 3cm

UWAGA:

1.korpus, fronty wykonane z mdfu
wilgocioodpornego pokrytego hpl,
gr całkowita 18mm, JAK NP. abet
laminati – 384, SEI-DUE
2.obrzeża oklejane pcv gr 2mm
3.półki z płyty wiórowej w
kolorze frontów gr 18mm
4. szuflady z samodomykiem
jak np. metabox
5.blat kuchenny jak np.D 7708
SM Juta Beżowa gr 38mm, Krono


Moka
DESIGN

Moka Design
Monika Błaszowska
ul. Jeziorna 22, Kołeczkowo
www.mokadesign.com.pl
tel. 501 446 322

	Szpital Specjalistyczny im.Świętej Rodziny ul.Madalińskiego 25 Warszawa		
Projekt:	Projekt zabudowy meblowej na oddziale Potozniczo-Ginekologicznym, p.II		
Tytuł rys.:	SO52/szafa na rz. osobiste-pokój socjalny 52		
Opracował:	mgr inż. arch. Monika Błaszowska mgr inż. arch. Barbara Starczewska		
korekta:	b	data:	01.2014
		skala:	1:25
Nr rysunku:	4.4.1		

Uwaga! wszystkie wymiary należy sprawdzić na budowie

AK 52 aneks

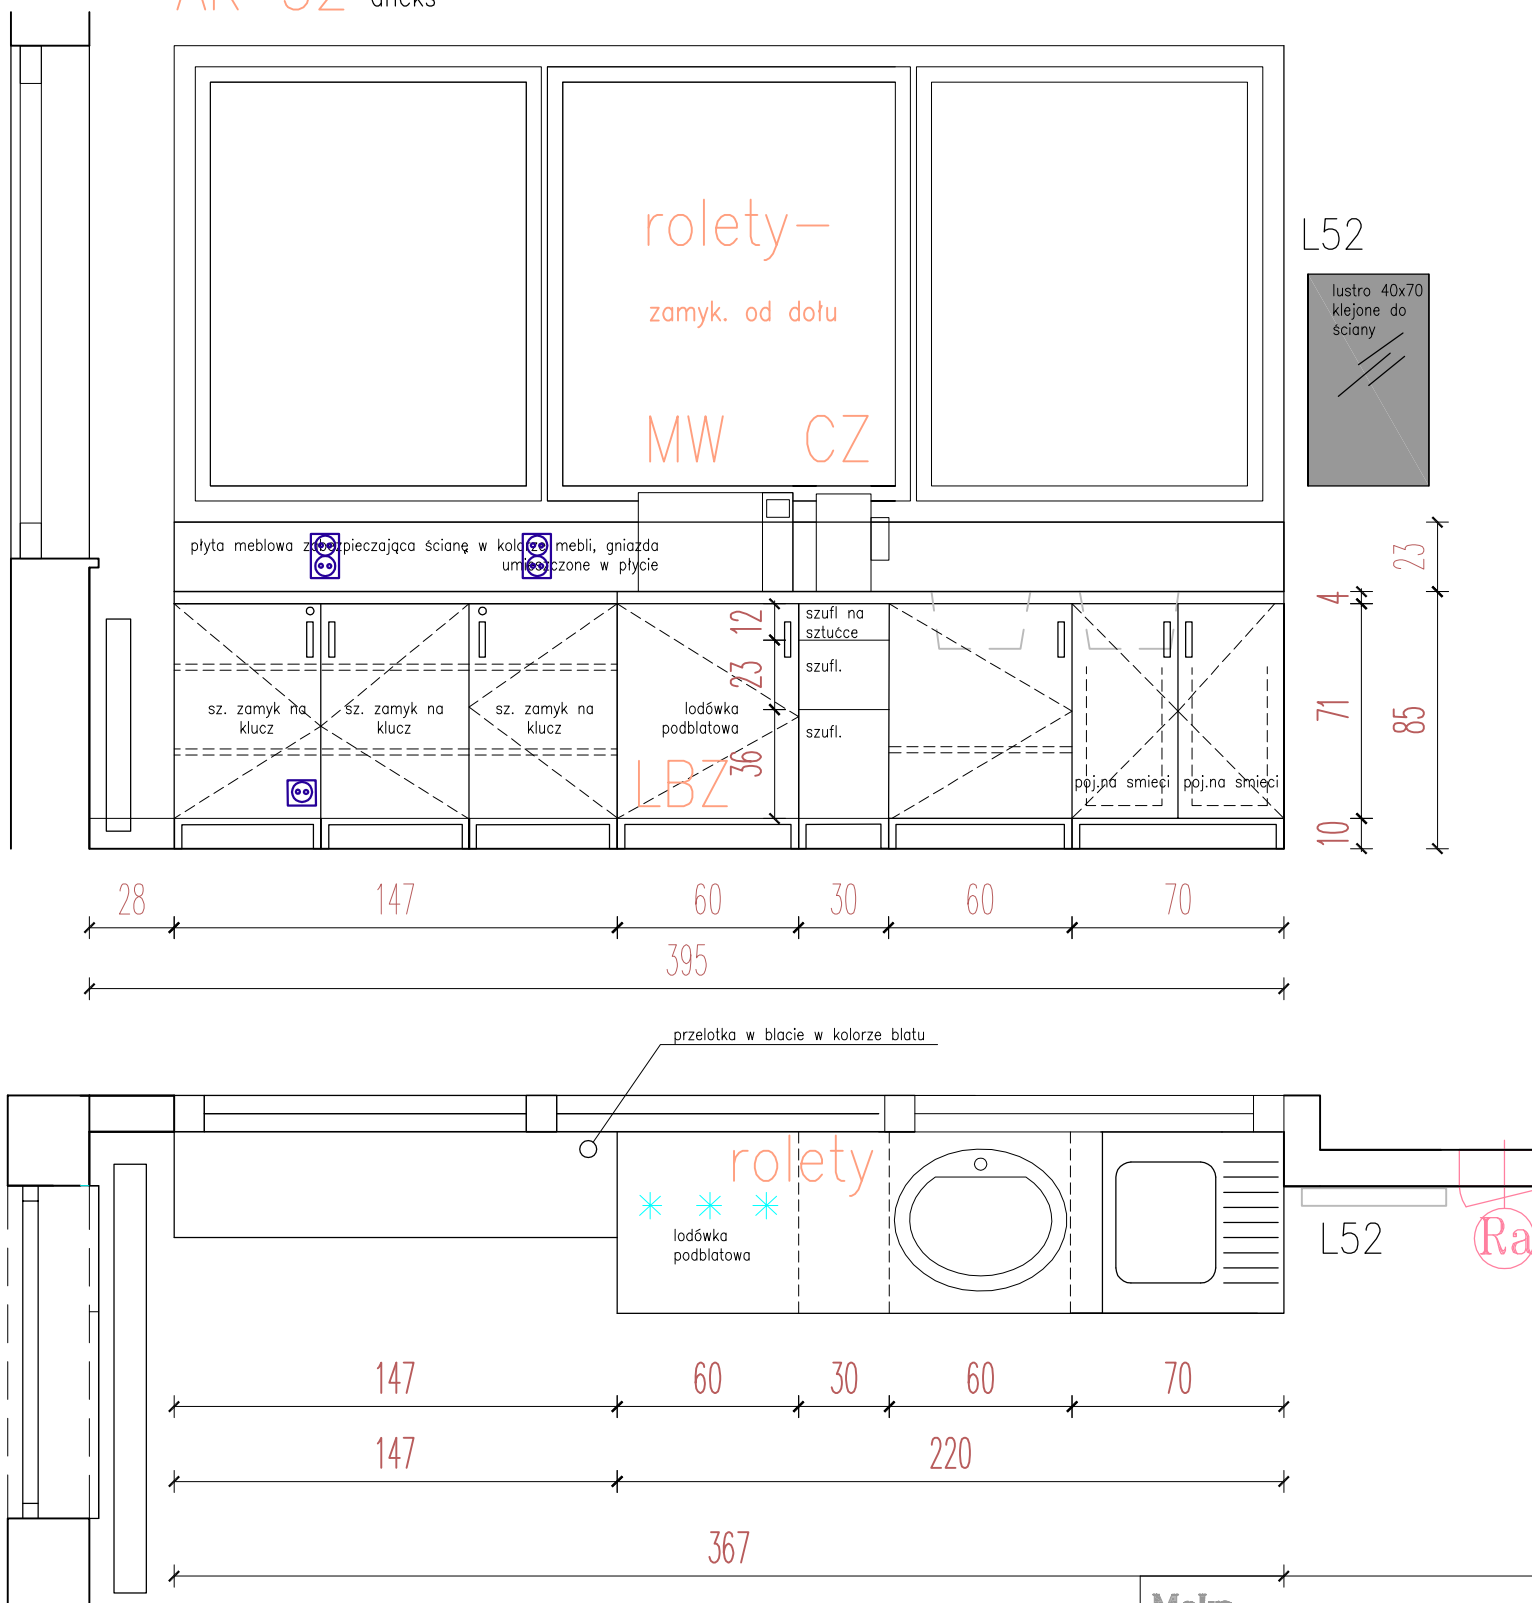

Moka
DESIGN

Moka Design
Monika Błaszowska
ul. Jeziorna 22, Kolec
www.mokadesign.com.pl
tel. 501 446 322

UWAGA:
1.korpus, fronty wykonane z mdfu wilgocioodpornego pokrytego hpl, gr catkowita 18mm, JAK NP. abet laminati – 384, SEI-DUE
2.obrzeża oklejane pcv gr 2mm
3.półki z płyty wiórowej w kolorze frontów gr 18mm
4. szuflady z samodomykiem jak np. metabox
5.blat kuchenny jak np.D 7708 SM Juta Bezowa gr 38mm, Krono


	Szpital Specjalistyczny im.Świętej Rodziny ul.Madalińskiego 25 Warszawa		
Projekt:	Projekt zabudowy meblowej na oddziale Położniczo-Ginekologicznym		
Tytuł rys.:	AK52/aneks-pokój socjalny 52		
Opracował:	mgr inż. arch. Monika Błaszowska mgr inż. arch. Barbara Starczewska		
korekta:	b	data:	01.2014
		skala:	1:25
Nr rysunku:	4.4.2		

Uwaga! wszystkie wymiary należy sprawdzić na budowie

KRD Kanapa rozkładana z
pojemnikiem na pościel

forma jak np. Otylia LAZURMEBLE.

- siedzisko z warstwą twardą np. bonelową, wystane pianką, tapicerowane pokryciem winylowym o wyglądzie tkaniny w kolorze RAL 7047 jak np. producentn Selvin kolor Symphony Mist 26
- odporna na czyszczenie środkami chemicznym
- trudnozapalna
- Wymiary: wysokość siedziska 44 cm
- wysokość oparcia 74 cm
- głębokość siedziska 78 cm
- szerokość 95 cm
- długość 230 cm (boki 15cm)
- powierzchnia spania 142x200 cm
- pojemnik na pościel
- w zestawie 3 duże poduszki i 2 jaśki lub 2 owalki,
- pokrycia zapinane na suwak Sofa rozkładana za pomocą automatu.

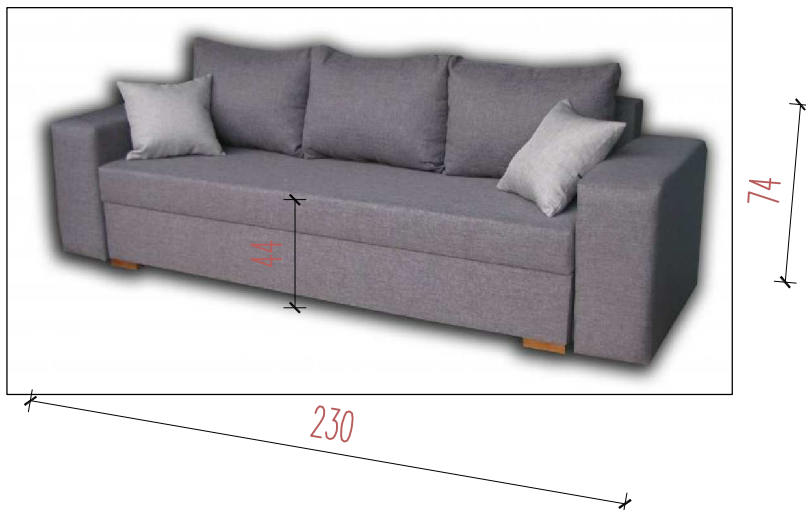


Moka
DESIGN

Moka Design
Monika Błaszowska
ul. Jeziorna 22, Koleczkowo
www.mokadesign.com.pl
tel. 501 446 322

	Szpital Specjalistyczny im. Świętej Rodziny ul. Małajskiego 25 Warszawa		
Projekt:	Projekt zabudowy meblowej na oddziale Położniczo-Ginekologicznym, p.II		
Tytuł rys.:	KRD/kanapa rozkładana z pojemnikiem na pościel, pokój socjalny nr 52		
Opracował:	mgr inż. arch. Monika Błaszowska mgr inż. arch. Barbara Starczewska		
korekta:	b	data:	01.2014
		skala:	1:25
Nr rysunku:	4.4.3		


Uwaga! wszystkie wymiary należy sprawdzić na budowie

przekrój B-B

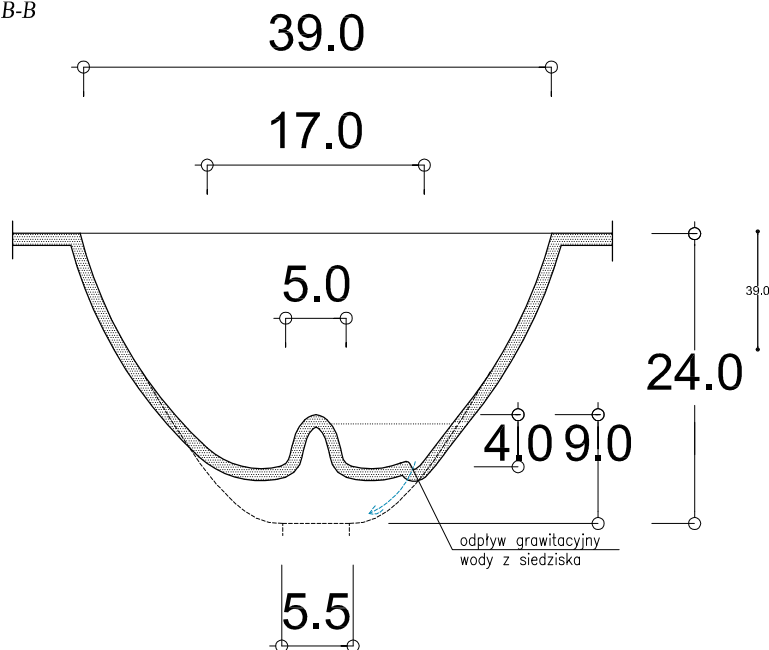

TYTUŁ RYS.


detal wanienki dla noworodka

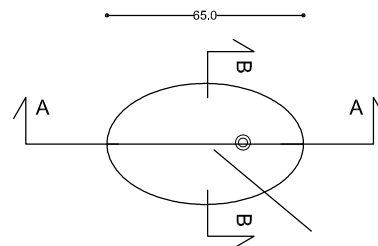

anatomiczny kształt dopasowany do pośladków niemowlaka, uniemożliwiający zsuniecie się noworodka

przekrój A-A



65.0

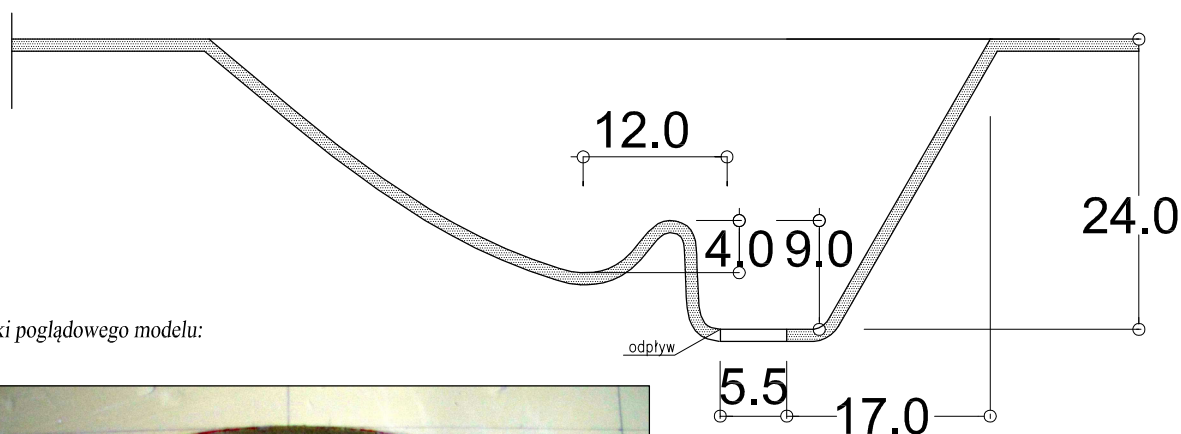

widoki poglądowego modelu:



Uwaga!
wykonawca zostanie zobowiązany do wykonania formy pod wanienkę pod nadzorem autorskim głównego projektanta

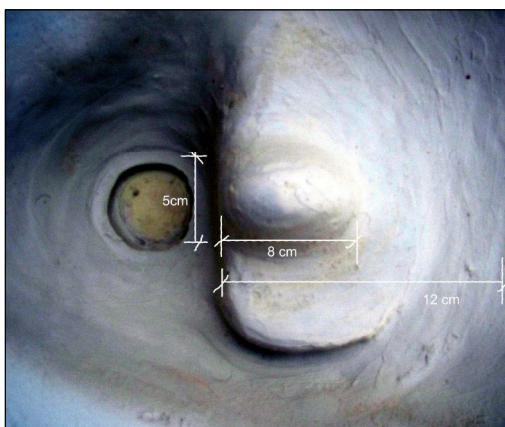
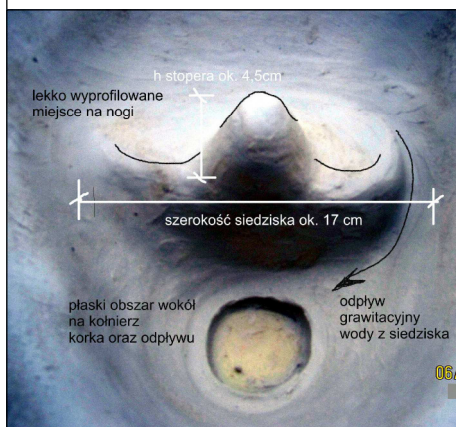


Moka
DESIGN

Moka Design
Monika Błaszczowska
ul. Jeziorna 22, Koleczkowo
www.mokadesign.com.pl
tel. 501 446 322

	Szpital Położniczo-Ginekologiczny im. Świętej Rodziny ul. Madalińskiego 25 Warszawa		
Projekt:	Projekt zabudowy meblowej na oddziale Położniczo-Ginekologicznym, p.II		
Tytuł rys.:	detal wanienki dla noworodka		
Opracował:	mgr inż. arch. Monika Błaszczowska mgr inż. arch. Barbara Starczewska		
korekta:	b	data:	10.2013
		skala:	1:25
Nr rysunku:	2.4		

Uwaga! wszystkie wymiary należy sprawdzić na budowie

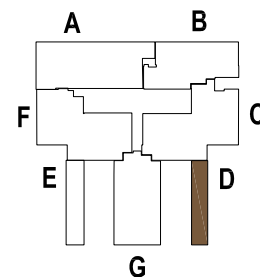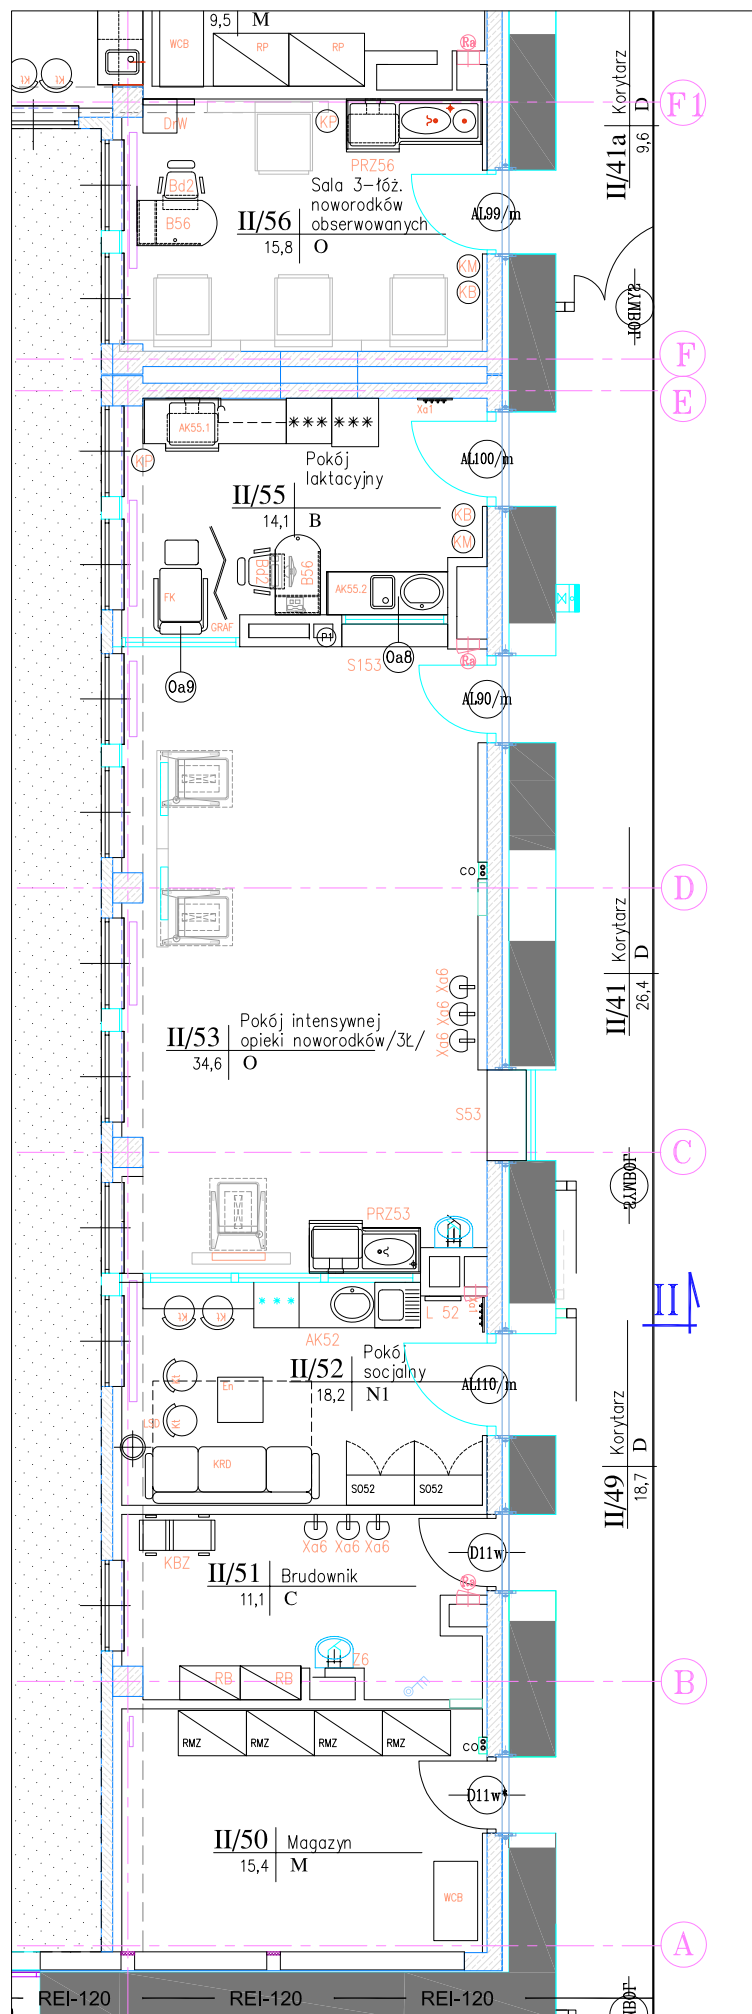

Moka DESIGN
 Monika Błaszczowska
 ul. Jędrzyna 22, Kołeczkowo
 www.mokadesign.com.pl
 tel. 501 446 322


Uwaga!
 wszystkie wymiary należy sprawdzić na budowie

Investor:	Śpital Specjalistyczny im. Świętej Rodziny ul. Madalińskiego 25 Warszawa
Projekt:	Projekt zabudowy meblowej na oddziale Położniczo-Ginekologicznym, p.II
Tytuł rys.:	SEKCJA D NEONATOLOGIA
Opracował:	mgr inż. arch. Monika Błaszczowska mgr inż. arch. Barbara Starczewska
Nr rysunku:	4.0
korzysta:	a
Data:	01.2014

zabudowa meblowa o
konstrukcji aluminiowej

TYTUŁ RYS.

Sala noworodków obserwowanych nr 56-rzut

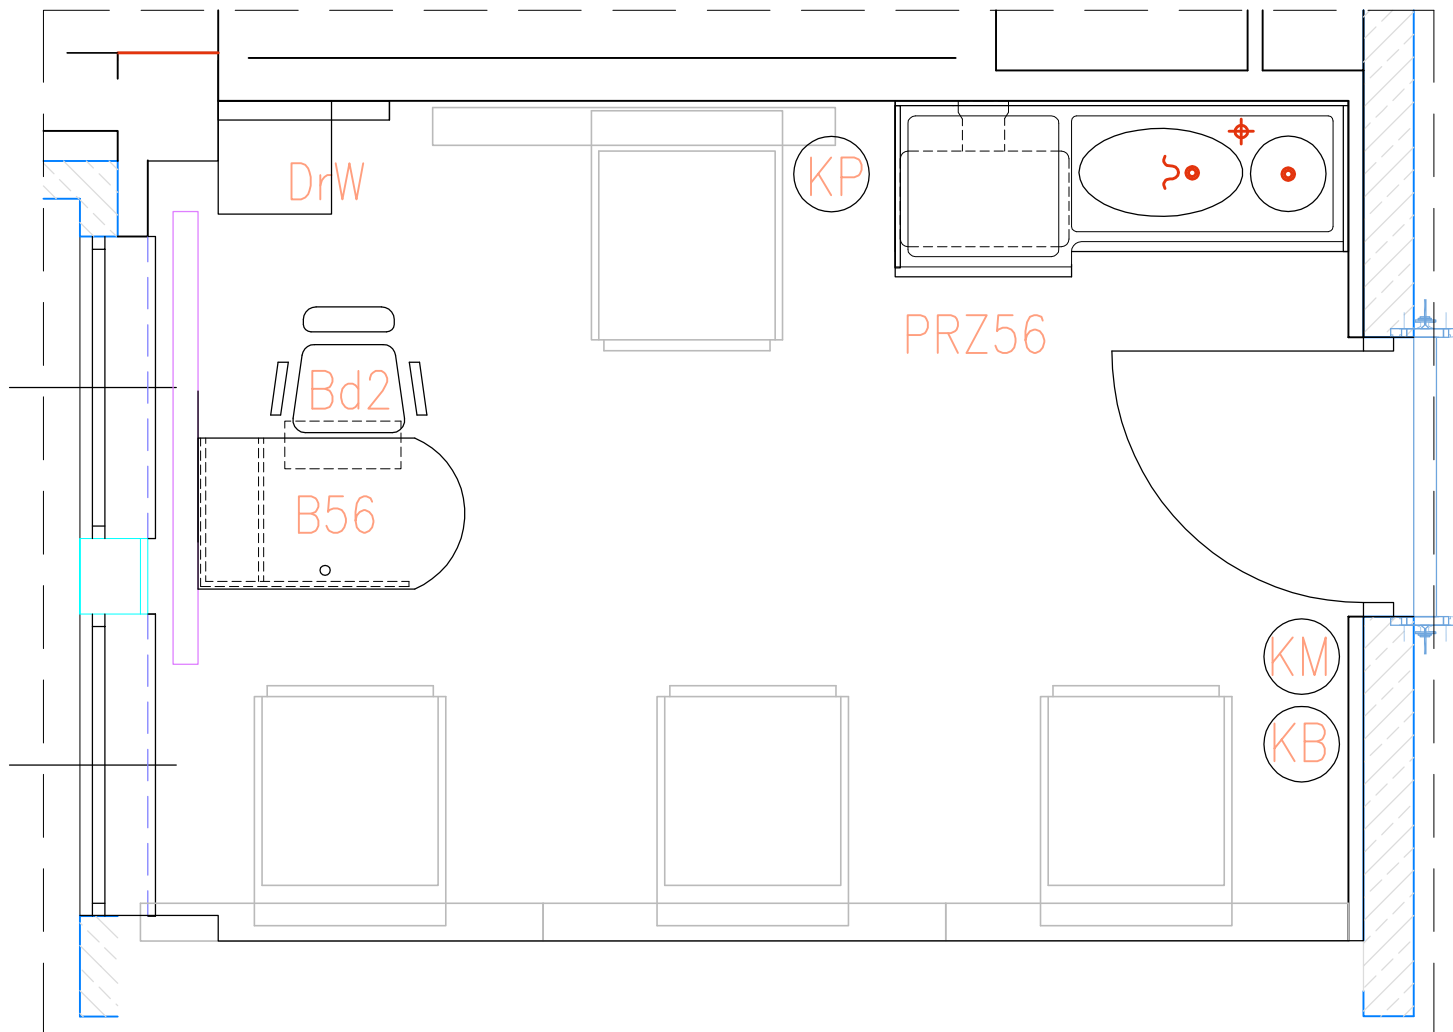

UWAGA:

1. zabudowa na stelażu aluminiowym,
wypełnienie płyta meblowa
dwustronnie laminowana hpl, JAK NP. abet
laminati - 384, SEI-DUE
2. obrzeża oklejane pcv gr 2mm
3. półki z płyty wiórowej w kolorze frontów
gr 18mm
4. szuflady z samodomykiem jak np. metabox
5. Detale wraz z przekrojami wg załącznika nr
30,31,32,33

uwaga:

1. wykonawca winien dostarczyć listwę
systemową zabudowaną aby
doprowadzić zasilanie do komputera i
drukarki

Moka
DESIGN



Moka Design
Monika Błaszczowska
ul. Jeziorna 22, Koleczkowo
www.mokadesign.com.pl
tel. 501 446 322

	Szpital Specjalistyczny im. Świętej Rodziny ul. Moduńskiego 25 Warszawa
Projekt:	Projekt zabudowy meblowej na oddziale Położniczo-Ginekologicznym, p.II
Tytuł rys.:	Sala noworodków obserwowanych nr 56-rzut
Opracował:	mgr inż. arch. Monika Błaszczowska mgr inż. arch. Barbara Starczewska
korekta:	b data: 01.2014 skala: 1:25
Nr rysunku:	4.1

Uwaga! wszystkie wymiary należy sprawdzić na budowie

zabudowa meblowa o
konstrukcji aluminiowej

DrW szafka wysoka

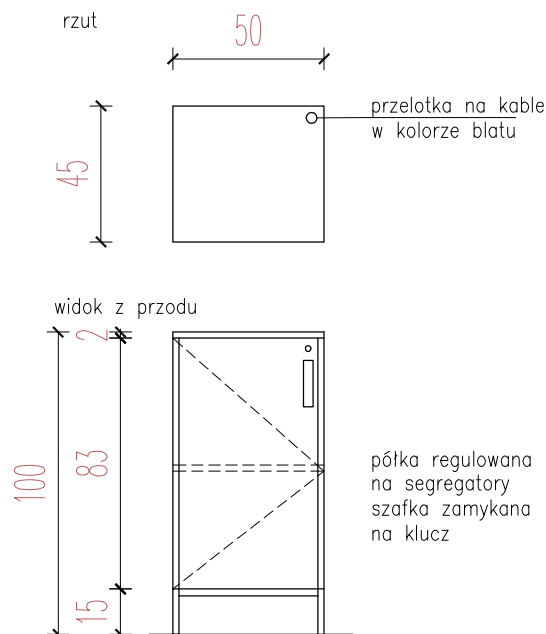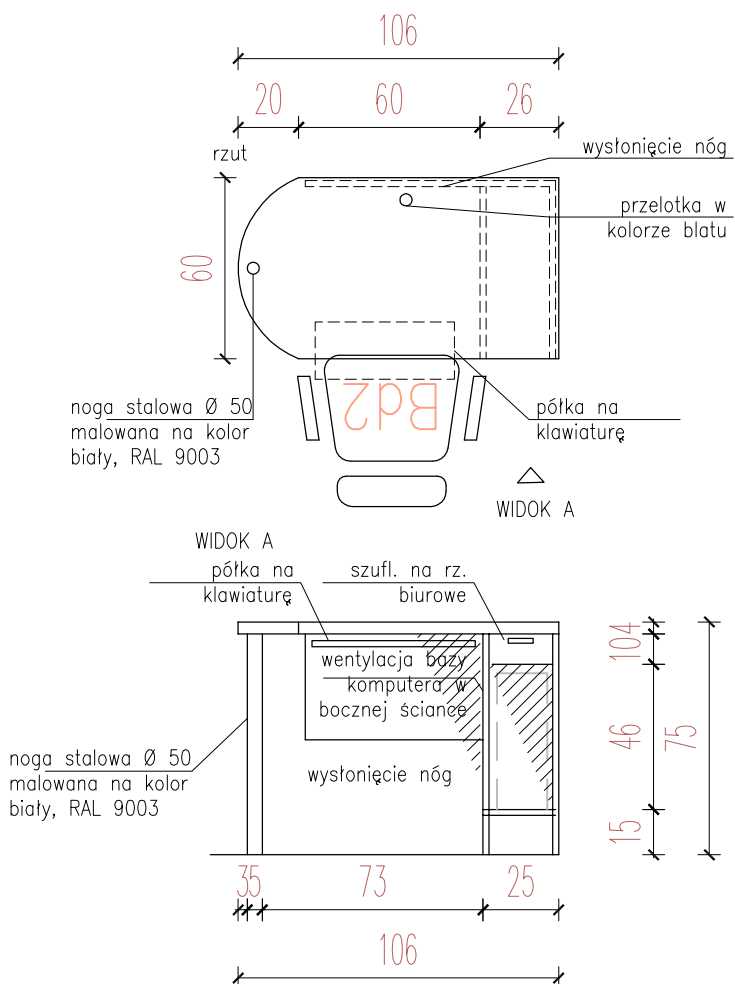B55
B56

UWAGA:

1.zabudowa na stelażu aluminiowym,
wypełnienie płyta meblowa
dwustronnie laminowana hpl, JAK NP. abet
laminati – 384, SEI-DUE

2.obrzeża oklejane pcv gr 2mm
3.półki z płyty wiórowej w kolorze frontów
gr 18mm
4. szuflady z samodomykiem jak np. metabox
5.blat kuchenny jak np.D 7708 SM Juta
Bazow gr 38mm, Krono

1.wykonawca winien dostarczyć listwę
systemową zabudowaną aby
doprowadzić zasilanie do komputera i
drukarki


Moka
DESIGN

Moka Design
Monika Błaszowska
ul. Jeziorna 22, Koleczkowo
www.mokadesign.com.pl
tel. 501 446 322

	Szpital Specjalistyczny im.Świętej Rodziny ul.Madalińskiego 25 Warszawa		
Projekt:	Projekt zabudowy meblowej na oddziale Położniczo-Ginekologicznym, p.II		
Tytuł rys.:	B55,B56/biurko, DrW/szafka wysoka -sala noworodków obserwowanych nr 56		
Opracował:	mgr inż. arch. Monika Błaszowska mgr inż. arch. Barbara Starczevska		
korekta:	b	data:	01.2014
		skala:	1:25
Nr rysunku:	4.1.1		

Uwaga! wszystkie wymiary należy sprawdzić na budowie

PRZ56

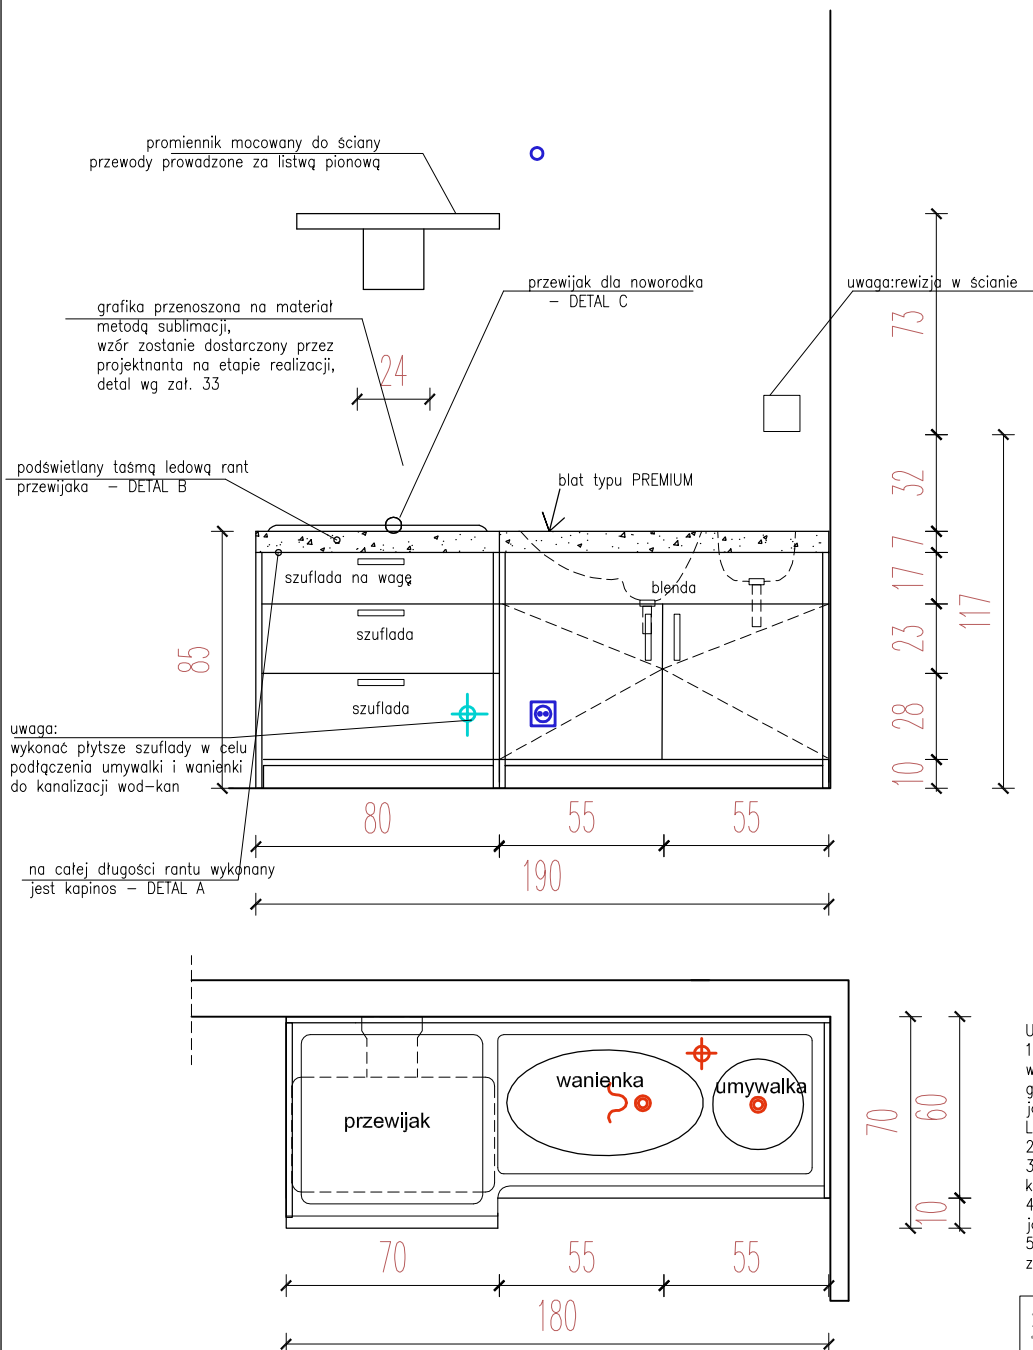zabudowa meblowa o
konstrukcji aluminiowej

UWAGA:

- 1.korpus, fronty wykonane z mdfu wilgocioodpornego pokrytego hpl, gr całkowita 18mm, kolor jak np. jak np.607 Grainwood prod. Abet Laminati
- 2.obrzeża oklejane pcv gr 2mm
- 3.półki z płyty wiórowej w kolorze frontów gr 18mm
4. szuflady z samodomykiem jak np. metabox
- 5.Detale wraz z przekrojami wg załącznika nr 30,31,32,33

UWAGA:


- 1.zabudowa na stelażu aluminiowym, wypełnienie płyta meblowa dwustronnie laminowana hpl, JAK NP. abet laminati - 384, SEI-DUE
- 2.obrzeża oklejane pcv gr 2mm
- 3.półki z płyty wiórowej w kolorze frontów gr 18mm
4. szuflady z samodomykiem jak np. metabox
- 5.Detale wraz z przekrojami wg załącznika nr 30,31,32,33

Moka
DESIGN

Moka Design
Monika Błaszowska
ul. Jeziorna 22, Kołeczkowo
www.mokadesign.com.pl
tel. 501 446 322

	Szpital Specjalistyczny im.Świętej Rodziny ul.Madalińskiego 25 Warszawa		
Projekt:	Projekt zabudowy meblowej na oddziale Potożniczo-Ginekologicznym, p.II		
Tytuł rys.:	PRZ 56/przewijak sala noworodków obserwowanych nr 56		
Opracował:	mgr inż. arch. Monika Błaszowska mgr inż. arch. Barbara Starczewska		
korekta:	b	data:	01.2014
		skala:	1:25
Nr rysunku:	4.1.2		

Uwaga! wszystkie wymiary należy sprawdzić na budowie

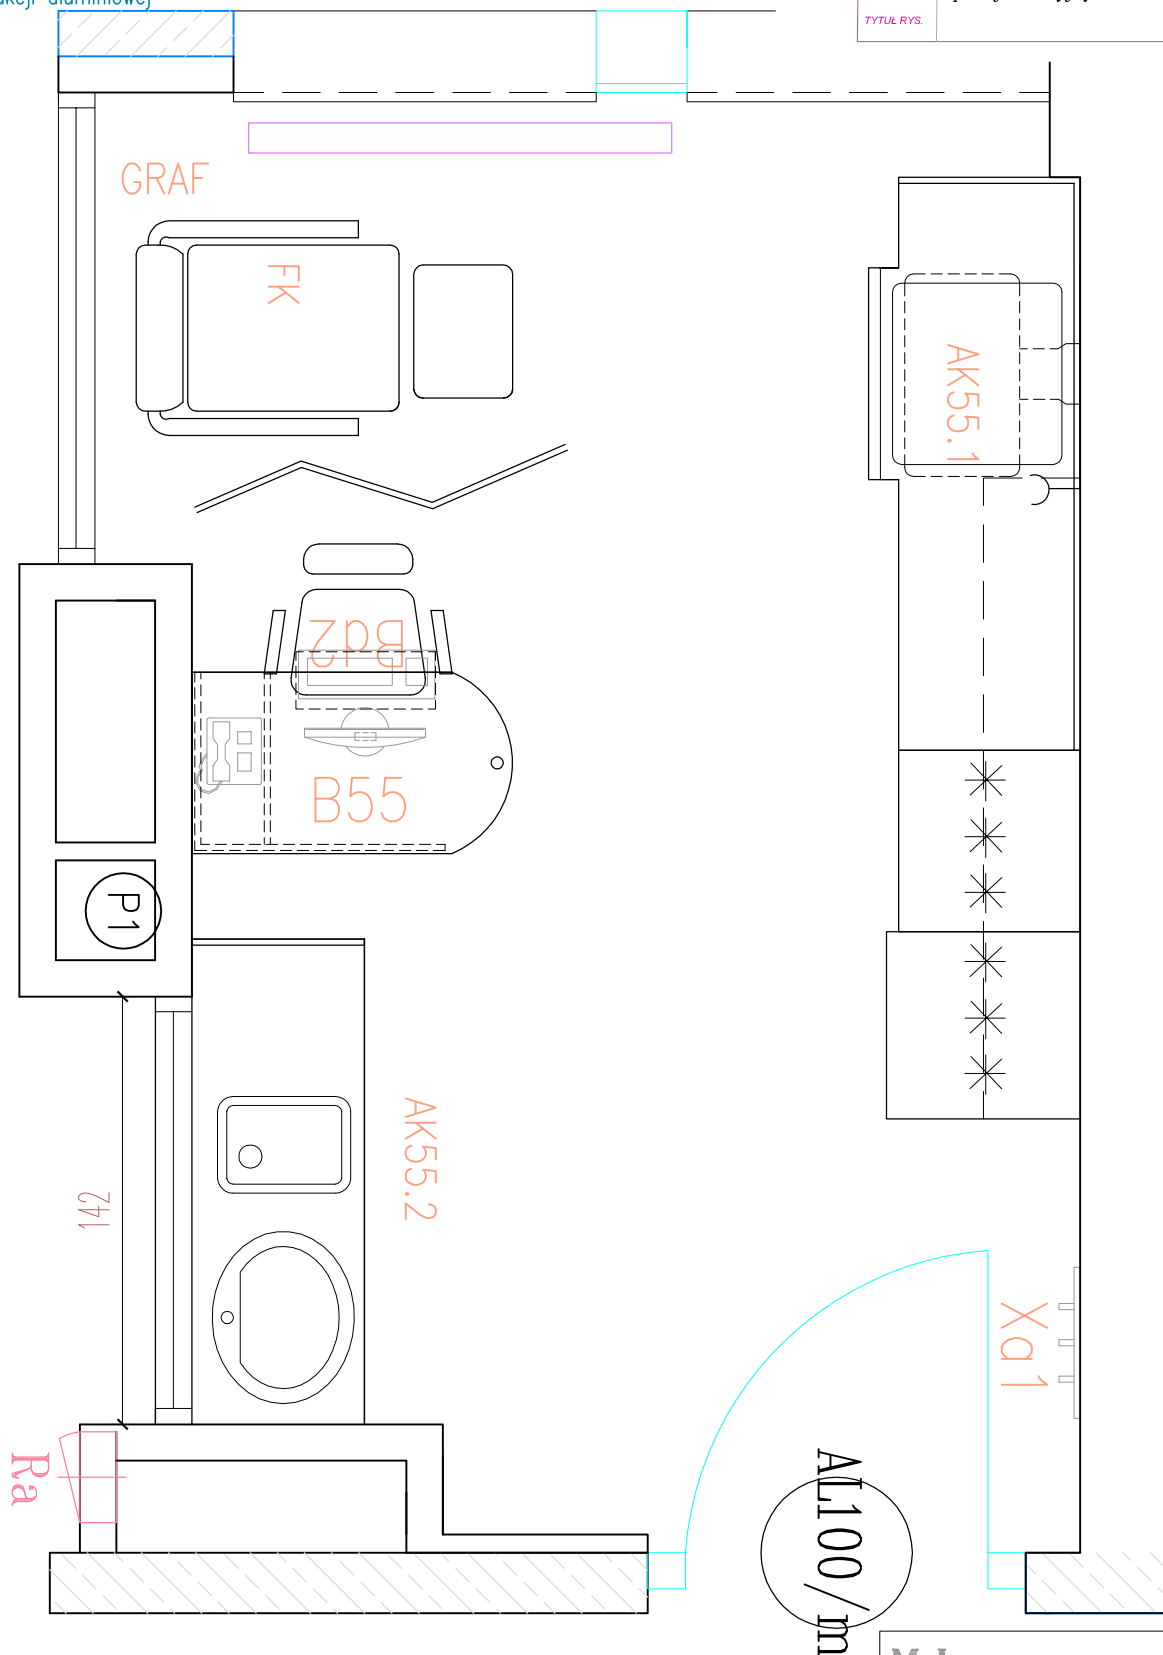

UWAGA:

- 1.zabudowa na stelażu aluminiowym, wypełnienie płyta meblowa dwustronnie laminowana hpl, JAK NP. abet laminati – 384, SEI-DUE
- 2.obrzeża oklejane pcv gr 2mm
- 3.półki z płyty wiórowej w kolorze frontów gr 18mm
4. szuflady z samodomykiem jak np. metabox
- 5.blat kuchenny jak np.D 7708 SM Juta Beżowa gr 38mm, Krono
- 6.Detale wraz z przekrojami przewijaków wg załącznika nr 30,31,32,33

Moka
DESIGN


Moka Design
Monika Błaszowska
ul. Jeziorna 22, Koleczkowo
www.mokadesign.com.pl
tel. 501 446 322

	Szpital Specjalistyczny im.Świętej Rodziny ul.Madalińskiego 25 Warszawa		
Projekt:	Projekt zabudowy meblowej na oddziale Położniczo-Ginekologicznym, p.II		
Tytuł rys.:	pokój laktacyjny nr 55-rzut		
Opracował:	mgr inż. arch. Monika Błaszowska mgr inż. arch. Barbara Starczewska		
korekta:	A	data:	01.2014
		skala:	1:25
Nr rysunku:	4.2		

Uwaga! wszystkie wymiary należy sprawdzić na budowie

AK55.1 aneks

widok z przodu
szafki magazynowe
zamykane na klucz

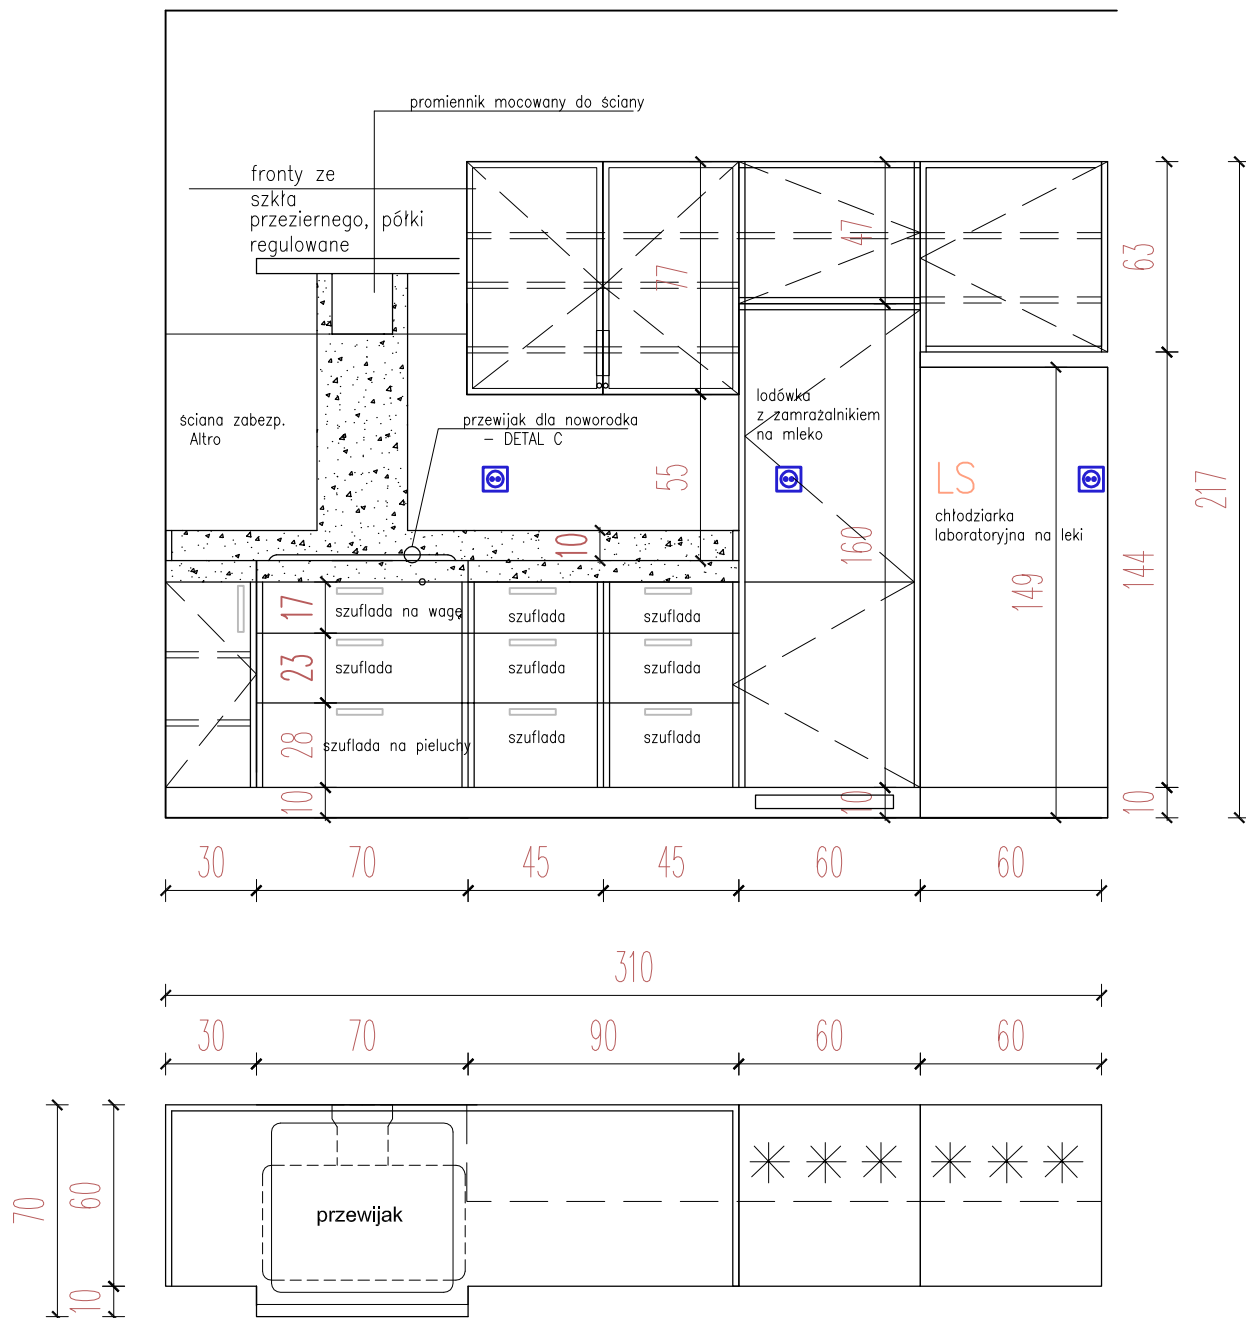

UWAGA:

1. zabudowa na stelażu aluminiowym, wypełnienie płyta meblowa dwustronnie laminowana hpl, JAK NP. abet laminati – 384, SEI-DUE
2. obrzeża oklejane pcv gr 2mm
3. półki z płyty wiórowej w kolorze frontów gr 18mm
4. szuflady z samodomykiem np. metabox
5. Detale wraz z przekrojami wg załącznika nr 30,31,32,33

Moka
DESIGN

Moka Design
Monika Błaszowska
ul. Jeziorna 22, Koleczkowo
www.mokadesign.com.pl
tel. 501 446 322

	Szpital Specjalistyczny im. Świętej Rodziny ul. Madalińskiego 25 Warszawa		
Projekt:	Projekt zabudowy meblowej na oddziale Położniczo-Ginekologicznym, p.II		
Tytuł rys.:	AK55.1/aneks, pokój laktacyjny nr 55		
Opracował:	mgr inż. arch. Monika Błaszowska mgr inż. arch. Barbara Starczewska		
korekta:	b	data:	01.2014
		skala:	1:25
Nr rysunku:	4.2.1		

Uwaga! wszystkie wymiary należy sprawdzić na budowie

lodówka z zamrażalnikiem na mleko

Lodówka do zabudowy z zamrażalnikiem jak np prod. Bosch model KIV28V20FF

Wymiary (wys. x szer. x gł.) 158 x 54 x 55 cm

Położenie zamrażarki na dole

Liczba agregatów 1

Liczba termostatów 1

Zdolność zamrażania 3 kg/24h

Czas utrzymania temperatury w przypadku braku zasilania 13 godzin

System automatycznego odszraniania (rozmrężania) chłodziarki

automatyczny sposób odszraniania (rozmrężania) chłodziarki

ręczny sposób odszraniania (rozmrężania) zamrażalnika

Sterowanie mechaniczne

możliwość zmiany kierunku otwierania drzwi

Funkcje dodatkowe kalendarz zamrażania żywności,

łatwocyszczące się wnętrze

Efektywność energetyczna

Klasa energetyczna A+

Roczne zużycie prądu 273 kWh

Pojemność użytkowa chłodziarki 180 litrów

Pojemność użytkowa zamrażarki 60 litrów

Klasa zamrażarki ****

Klasa klimatyczna ST

Poziom hałasu 40 dB

Półki wykonane ze „szkła bezpiecznego”

Wyposażenie –4 półki szklane w chłodziarce, 1 szuflada na warzywa i owoce,

4 półki w drzwiach, 3 szuflady w zamrażarce, pojemnik na jajka, karta gwarancyjna,

instrukcja obsługi w języku polskim

Gwarancja min.24 miesiące



LS lodówka duża wolnostojąca + termometr

Dwudrzwiowa lodówka z zamrażalnikiem wolnostojąca

jak np. Amica FD 225.3 Biała

Poziom głośności 40 dB

Automatyczne rozmrażanie lodówki

Rodzaj chłodzenia–1– sprężarka

Zamrażalnik–komora na górze

Drzwi pełne,Całkowita objętość użytkowa 205 l

Pojemność chłodziarki 160 l

Pojemność użytkowa zamrażarki 45 l

Liczba komór w zamrażarce–2

Ilość gwiazdek zamrażalnika

Klasa klimatyczna–ST

Podtrzymanie temperatury w przypadku awarii zasilania–21 h

Klasa energetyczna–A+

Zużycie energii na rok 220 kWh/roku

Wymiary

Szerokość produktu 54 cm

Wysokość produktu 149 cm

Głębokość produktu 58 cm

Waga produktu 57 kg

Szerokość opakowania 57 cm

Wysokość opakowania 155 cm

Głębokość opakowania 60 cm

Waga produktu w opakowaniu 59 kg

Termometr z trwałym oznaczeniem CE

–możliwość czytania temperatury

wewnątrz lodówki na zewnątrz

(bez otwierania drzwi)



Moka
DESIGN

Moka Design
Monika Błaszowska
ul. Jeziorna 22, Koleczkowo
www.mokadesign.com.pl
tel. 501 446 322

	Szpital Specjalistyczny im.Świętej Rodziny ul.Madalińskiego 25 Warszawa		
Projekt:	Projekt zabudowy meblowej na oddziale Położniczo–Ginekologicznym, p.II		
Tytuł rys.:	AK55.1/aneks wyposażenie,pokój laktacyjny nr 55		
Opracował:	mgr inż. arch. Monika Błaszowska mgr inż. arch. Barbara Starczewska		
korekta:	b	data:	01.2014
		skala:	1:25
Nr rysunku:	4.2.2		

Uwaga! wszystkie wymiary należy sprawdzić na budowie