


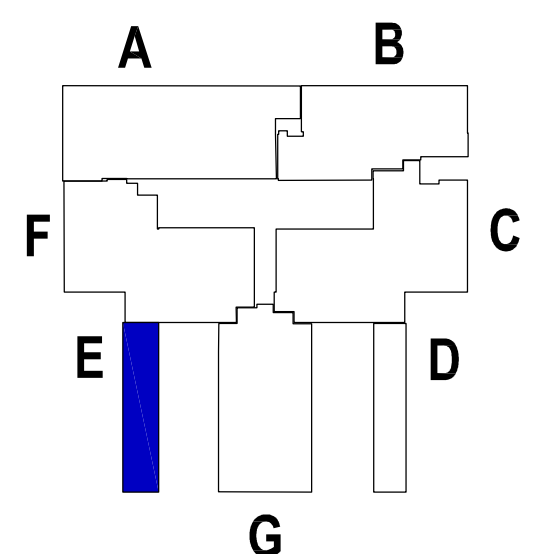

Uwaga!
wszystkie wymiary należy sprawdzić na budowie


<i>Inwestor:</i>	Szpital Specjalistyczny im.Świętej Rodziny ul.Madalinskiego 25 Warszawa	
<i>Projekt:</i>	Projekt zabudowy meblowej na oddziale Pofazniczo—Ginekologicznym, p.II	
<i>Tytuł rys. :</i>	SEKSCJA E POŁOZNICTWO	
<i>Opracowała:</i>	mgr inż. arch. Monika Błazkowska mgr inż. arch. Barbara Starczewska	
<i>Nr rysunku : 5.0</i>	<i>korekta : a</i>	<i>Data : 01. 2014</i>

PRZ114

grafika przenoszona na materiał metodą sublimacji, wzór zostanie dostarczony przez projektanta na etapie realizacji, detal wg zał. 2.7

TYTUŁ RYS.

PRZ114/przewijak pom 114

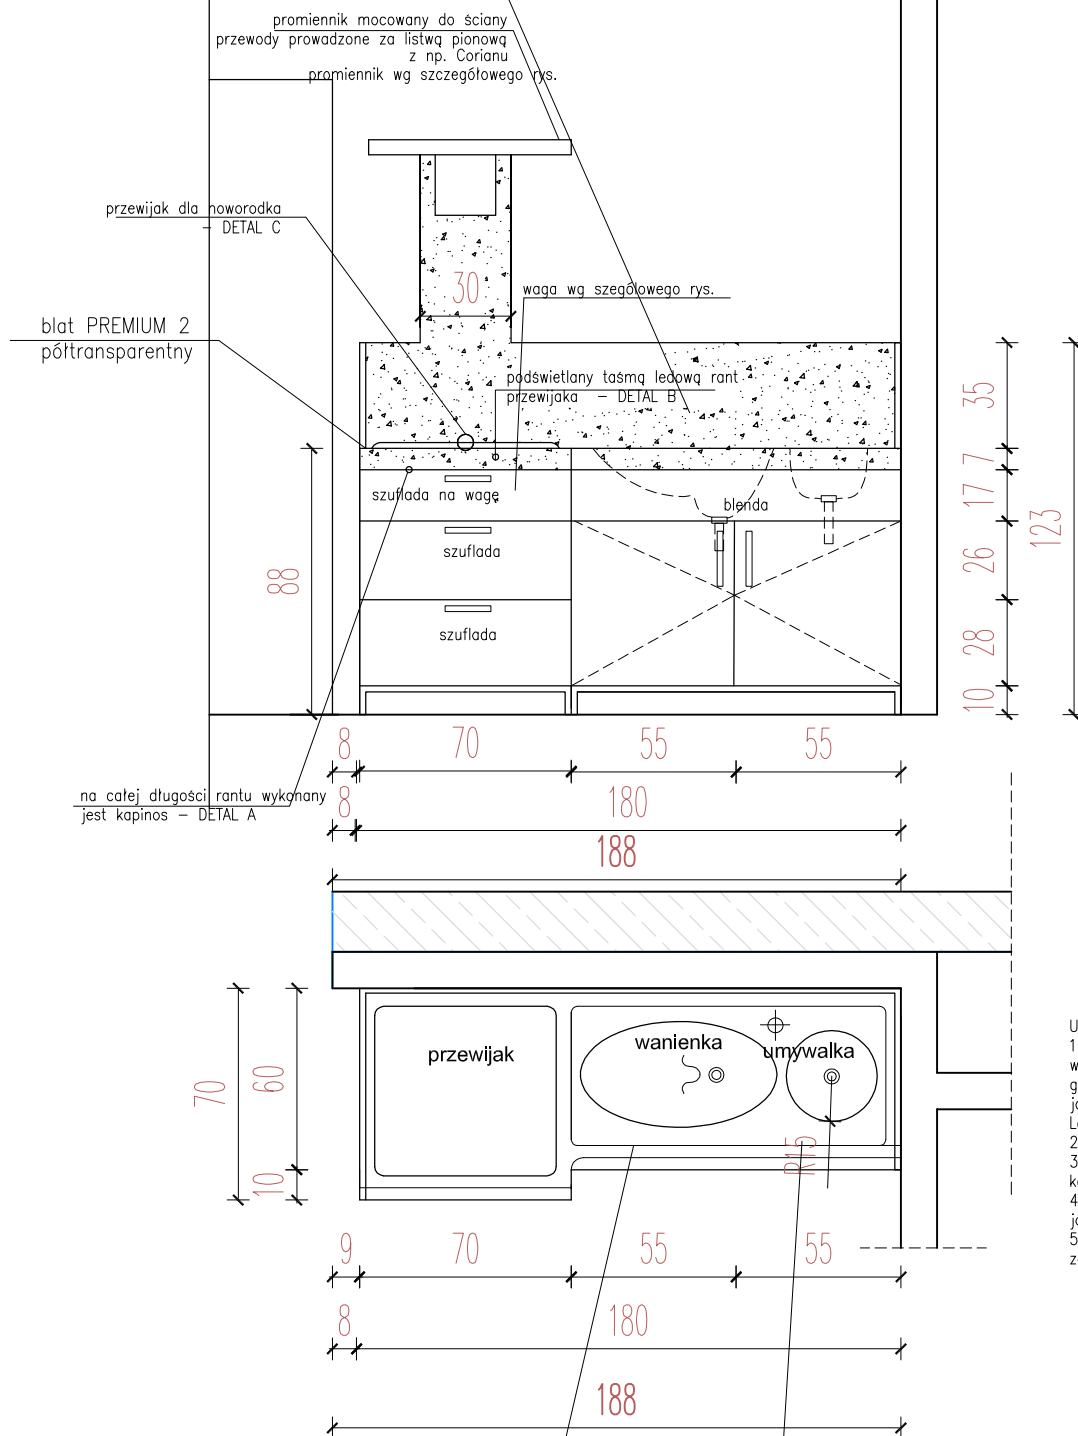

UWAGA:


- 1.korpus, fronty wykonane z mdfu wilgociodopnego pokrytego hpl, gr całkowita 18mm, kolor jak np. jak np.607 Grainwood prod. Abet Laminati
- 2.obrzeża oklejane pcv gr 2mm
- 3.półki z płyty wiórowej w kolorze frontów gr 18mm
4. szuflady z samodomykiem jak np. metabox
5. Detale wraz z przekrojami wg załącznika nr 2.4, 2.5, 2.6, 2.7

Moka DESIGN

Moka Design
Monika Błaszowska
ul. Jeziorna 22, Koleczkowo
www.mokadesign.com.pl
tel. 501 446 322


	Szpital Specjalistyczny im. Świętej Rodziny ul. Madalińskiego 25 Warszawa		
Projekt:	Projekt zabudowy meblowej na oddziale Położniczo-Ginekologicznym, p.II		
Tytuł rys.:	PRZ114/przewijak pom 114		
Opracował:	mgr inż. arch. Monika Błaszowska mgr inż. arch. Barbara Starczewska		
korekta:	A	data:	01.2014
		skala:	1:25
Nr rysunku:	5.1		

Uwaga! wszystkie wymiary należy sprawdzić na budowie

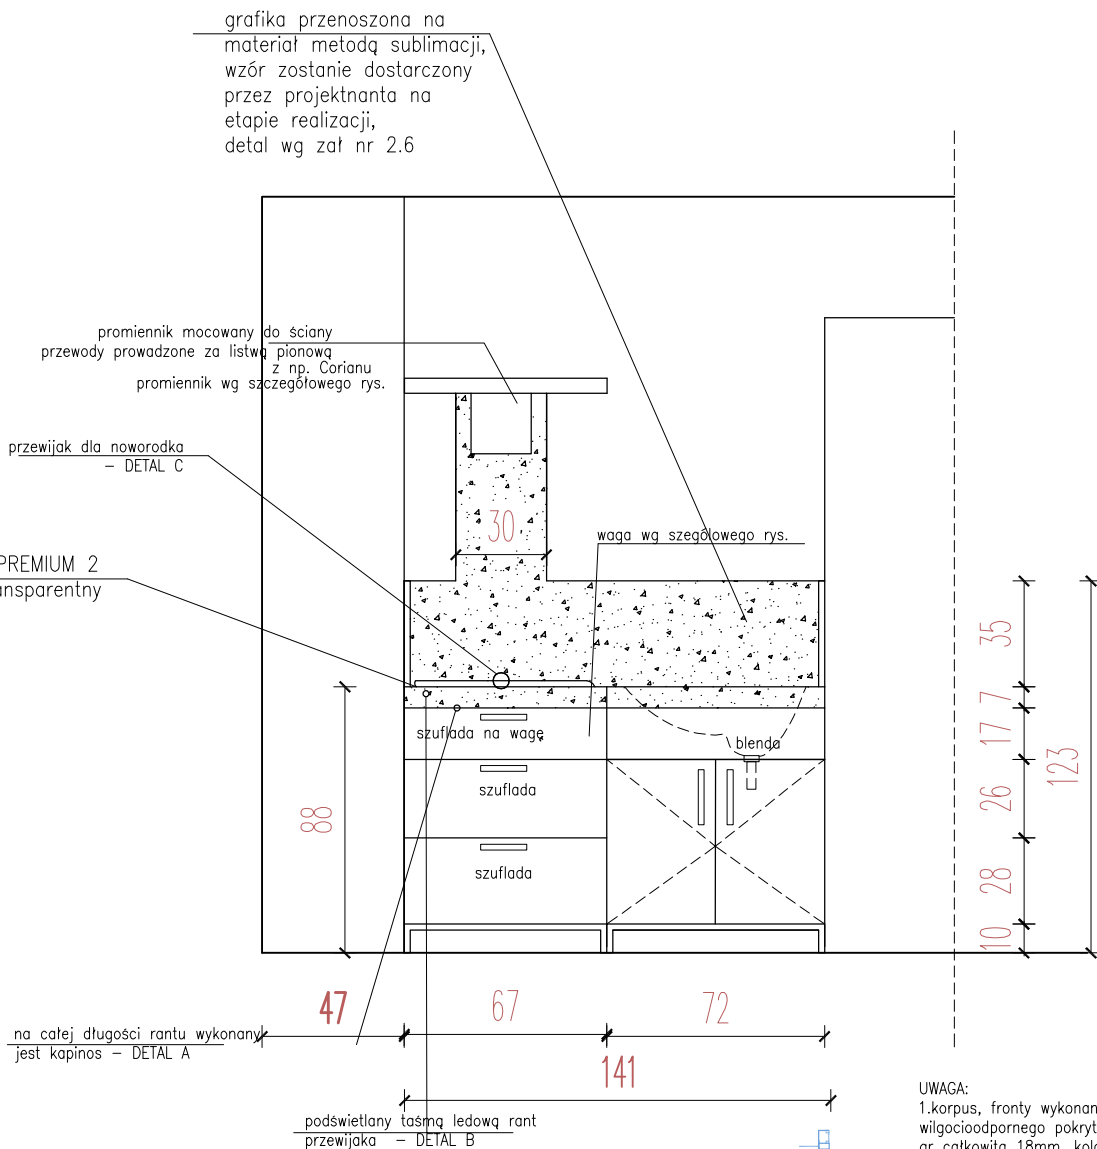

UWAGA:

- 1.korpus, fronty wykonane z mdfu wilgocioodpornego pokrytego hpl, gr całkowita 18mm, kolor jak np. jak np.607 Grainwood prod. Abet Laminati
- 2.obrzeża oklejane pcv gr 2mm
- 3.półki z płyty wiórowej w kolorze frontów gr 18mm
4. szuflady z samodomkiem jak np. metabox
5. Detale wraz z przekrojami wg załącznika nr 2.4, 2.5, 2.6, 2.7

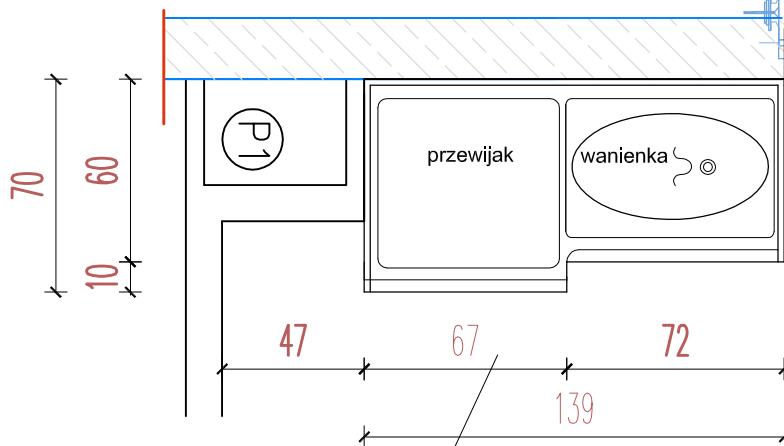


wanienka podblatowa do kąpiei noworodka, wykonana z tworzywa mineralno-akrylowego PREMIUM - taki sam materiał i kolor jak blat posiada anatomiczny kształt - patrz przekrój. Umożliwiająca mycie dziecka w pozycji leżącej oraz siedzącej

Moka
DESIGN

Moka Design
Monika Błaszowska
ul. Jeziorna 22, Koleczkowo
www.mokadesign.com.pl
tel. 501 446 322


	Szpital Specjalistyczny im. Świętej Rodziny ul. Madalińskiego 25 Warszawa		
Projekt:	Projekt zabudowy meblowej na oddziale Położniczo–Ginekologicznym, p.II		
Tytuł rys.:	PRZ115/przewijak pom 115		
Opracował:	mgr inż. arch. Monika Błaszowska mgr inż. arch. Barbara Starczewska		
korekta:	A	data: 01.2014	
		skala: 1:25	
Nr rysunku:	5.2		

grafika przenoszona na materiał metodą sublimacji, wzór zostanie dostarczony przez projektanta na etapie realizacji, detal wg zał rys nr 2.6

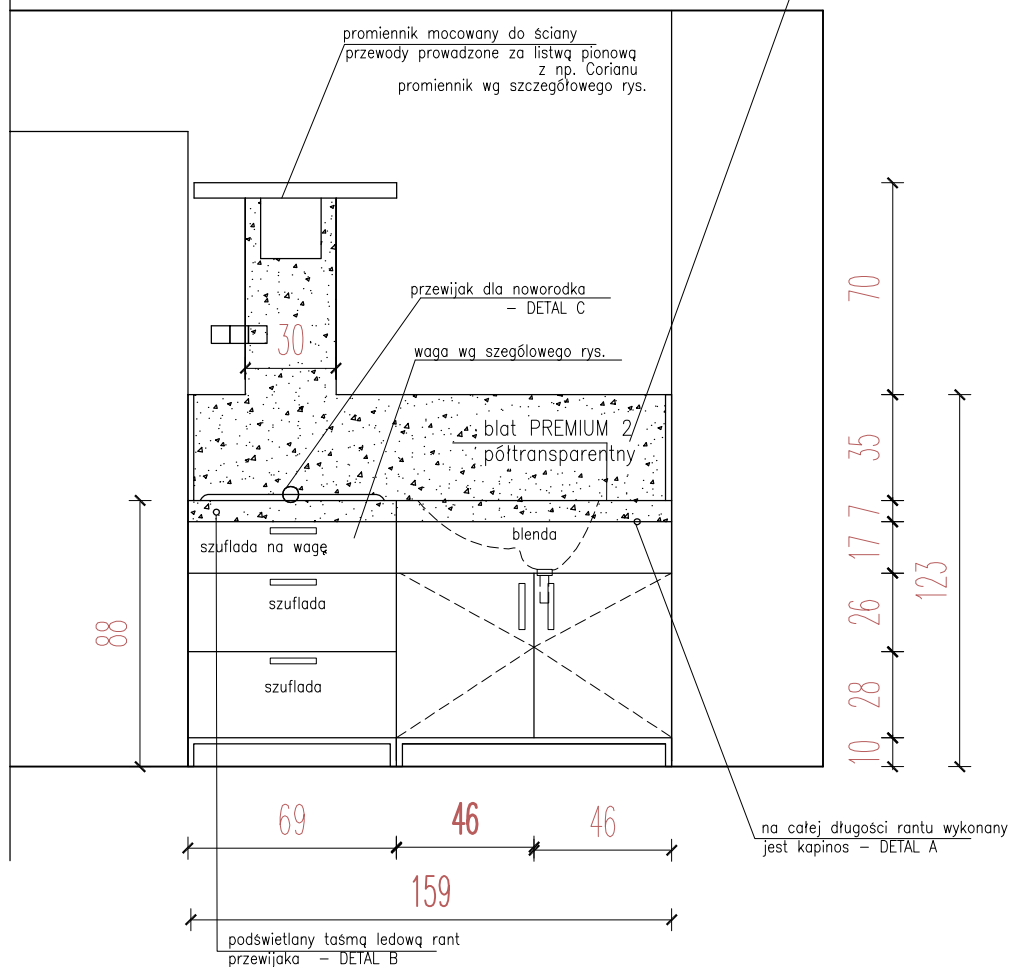

UWAGA:

- 1.korpus, fronty wykonane z mdfu wilgocioodpornego pokrytego hpl, gr całkowita 18mm, kolor jak np. jak np.607 Grainwood prod. Abet Laminati
- 2.obrzeża oklejane pcv gr 2mm
- 3.półki z płyty wiórowej w kolorze frontów gr 18mm
4. szuflady z samodomykiem jak np. metabox
5. Detale wraz z przekrojami wg załącznika nr 2.4, 2.5, 2.6, 2.7

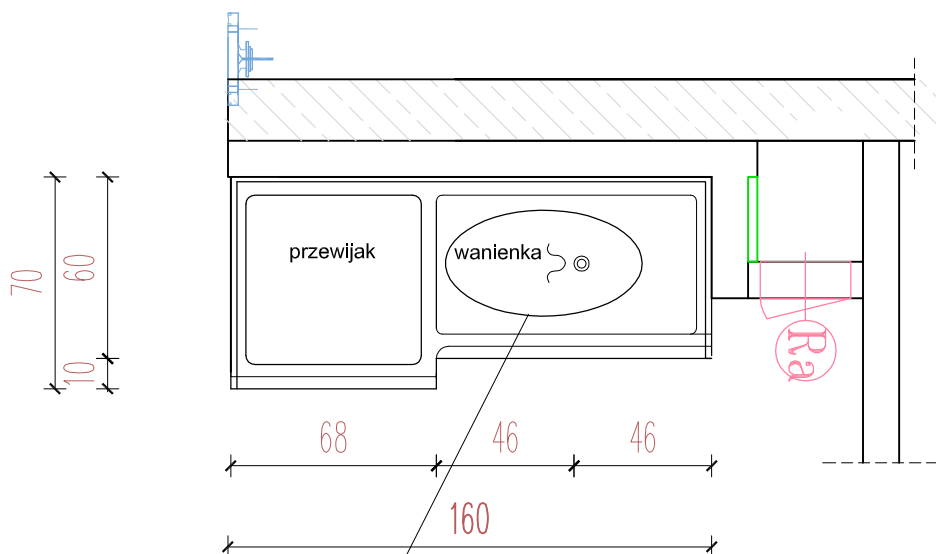

wanienka podblatowa do kąpeli noworodka, wykonana z tworzywa mineralno-akrylowego PREMIUM – taki sam materiał i kolor jak blat posiada anatomiczny kształt – patrz przekrój. Umożliwiająca mycie dziecka w pozycji leżącej oraz siedzącej


Moka
DESIGN

Moka Design
Monika Błaszczowska
ul. Jeziorna 22, Koleczkowo
www.mokadesign.com.pl
tel. 501 446 322

	Szpital Specjalistyczny im.Świętej Rodziny ul.Małałńskiego 25 Warszawa		
Projekt:	Projekt zabudowy meblowej na oddziale Położniczo-Ginekologicznym, p.II		
Tytuł rys.:	PRZ116/przewijak pom 116		
Opracował:	mgr inż. arch. Monika Błaszczowska mgr inż. arch. Barbara Starczewska		
korekta:	A	data:	01.2014
		skala:	1:25
Nr rysunku:	5.3		

Uwaga! wszystkie wymiary należy sprawdzić na budowie

grafika przenoszona na materiał metodą sublimacji, wzór zostanie dostarczony przez projektanta na etapie realizacji, detal wg zał. DEETAL D rys nr 2.7

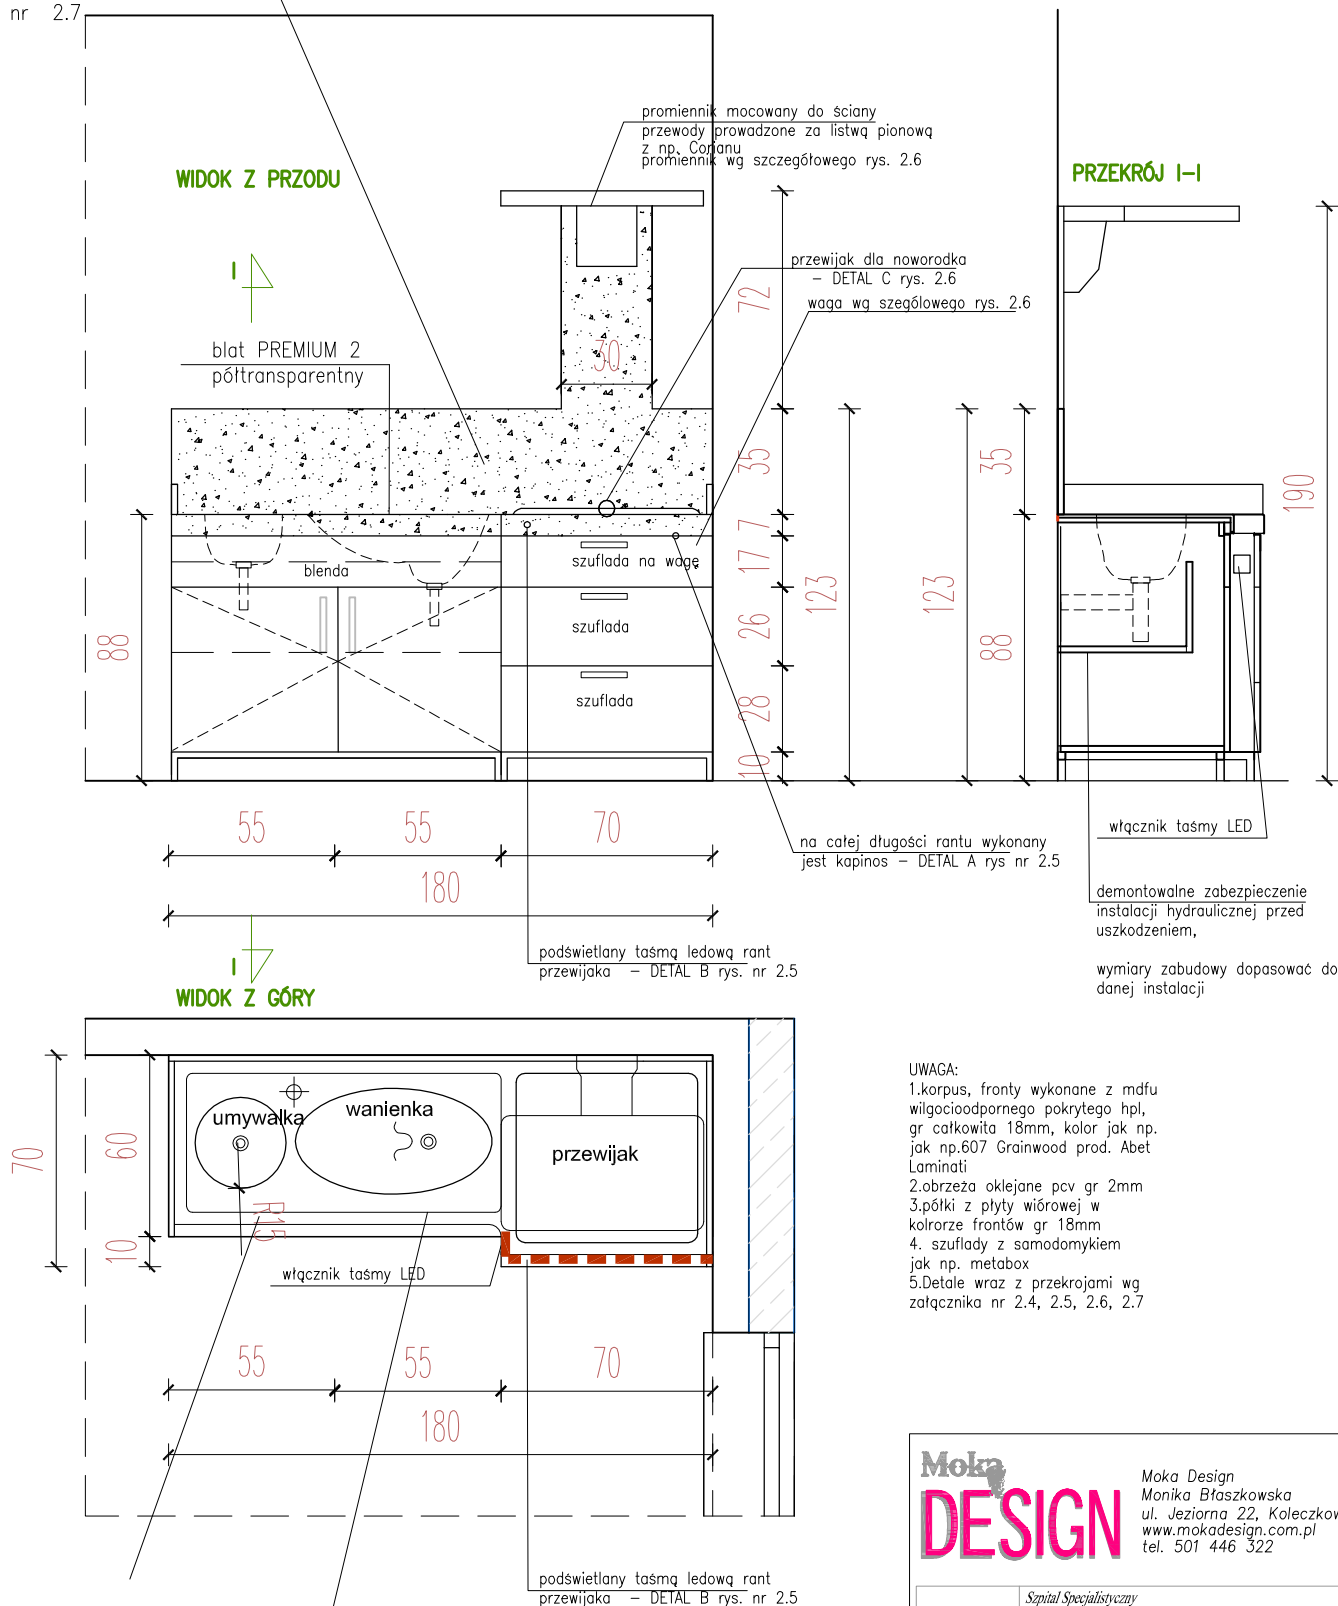

- UWAGA:
- 1.korpus, fronty wykonane z mdfu wilgocioodpornego pokrytego hpl, gr całkowita 18mm, kolor jak np. jak np.607 Grainwood prod. Abet Laminati
 - 2.obrzeża oklejane pcv gr 2mm
 - 3.półki z płyty wiórowej w kolorze frontów gr 18mm
 4. szuflady z samodomykiem jak np. metabox
 - 5.Detale wraz z przekrojami wg załącznika nr 2.4, 2.5, 2.6, 2.7

umywalka podblatowa wykonana z tworzywa mineralno-akrylowego PREMIUM - taki sam materiał i kolor jak blat format : fi 30, gt.14cm,



wanienka podblatowa do kąpieli noworodka, wykonana z tworzywa mineralno-akrylowego PREMIUM - taki sam materiał i kolor jak blat posiada anatomiczny kształt - patrz przekrój. Umożliwiająca mycie dziecka w pozycji leżącej oraz siedzącej szczegół geometrii wg rys 2.4

Moka DESIGN


Moka Design
Monika Błaszowska
ul. Jeziorna 22, Koleczkowo
www.mokadesign.com.pl
tel. 501 446 322

	Szpital Specjalistyczny im.Świętej Rodziny ul.Madalińskiego 25 Warszawa		
Projekt:	Projekt zabudowy meblowej na oddziale Położniczo-Ginekologicznym, p.II		
Tytuł rys.:	PRZ117/przewijak pom 117		
Opracował:	mgr inż. arch. Monika Błaszowska mgr inż. arch. Barbara Starczewska		
korekta:	A	data:	01.2014
		skala:	1:25
Nr rysunku:	5.4		

Uwaga! wszystkie wymiary należy sprawdzić na budowie

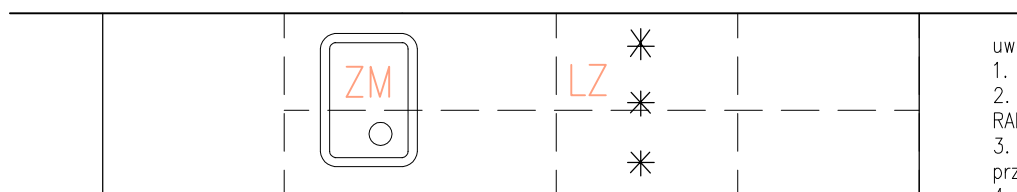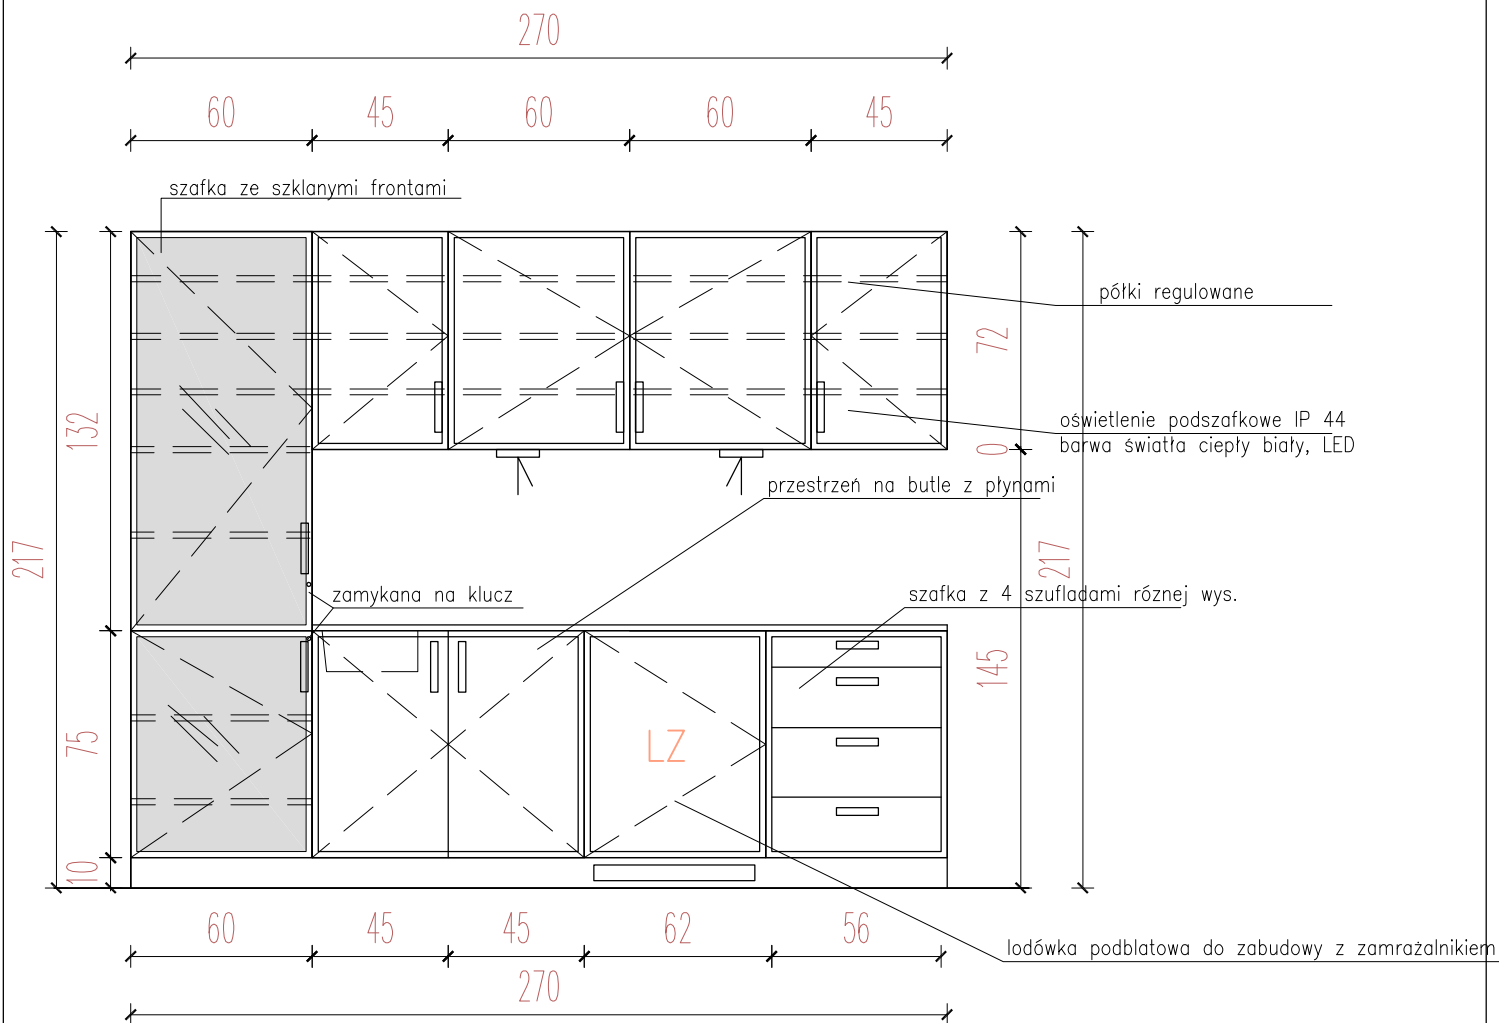

AK 118

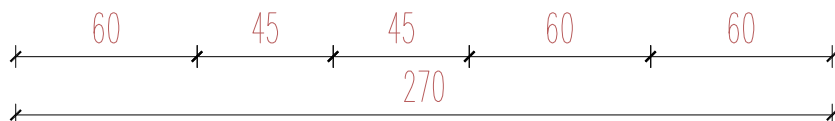

uwaga:

1. opis szczegółowy systemu podano w OT
2. Kolor frontów, korpusów w kolorze beżowym RAL 1015
3. Cokoły ze stali nierdzewnej, uszczelniane przezroczystą silikonową uszczelką
4. blat z płyty odpornej na korozję i działanie środków dezynfekcji powierzchniowej jak np. Chemtop 2 gr min 18mm FORMICA w kolorze F7927 CH FOLKESTONE

uwaga:

1. opis szczegółowy systemu podano w OT
2. Kolor frontów, korpusów w kolorze beżowym RAL 1015
3. Cokoły ze stali nierdzewnej, uszczelniane przezroczystą silikonową uszczelką
4. blat z płyty odpornej na korozję i działanie środków dezynfekcji powierzchniowej jak np. Chemtop 2 gr min 18mm FORMICA w kolorze F7927 CH FOLKESTONE

Moka
DESIGNMoka Design
Monika Błaszczowska
ul. Jeziorna 22, Koleczkowo
www.mokadesign.com.pl
tel. 501 446 322

	Szpital Położniczo-Ginekologiczny im. Świętej Rodziny ul. Madalińskiego 25 Warszawa		
Projekt:	Projekt zabudowy meblowej na oddziale Położniczo-Ginekologicznym, p.II		
Tytuł rys.:	AK118/aneks- gab. diagnost.-zabieg. nr 118		
Opracował:	mgr inż. arch. Monika Błaszczowska mgr inż. arch. Barbara Starczewska		
korekta:	B	data:	01.2014
		skala:	1:25
Nr rysunku:	5.5.1		


Uwaga! wszystkie wymiary należy sprawdzić na budowie

SMD szafa medyczna metalowa duża

zabudowa meblowa o
konstrukcji aluminiowej

TYTUŁ RYS.

SMD/szafa metalowa duża -
gab. diagnost.-zabieg. nr 118

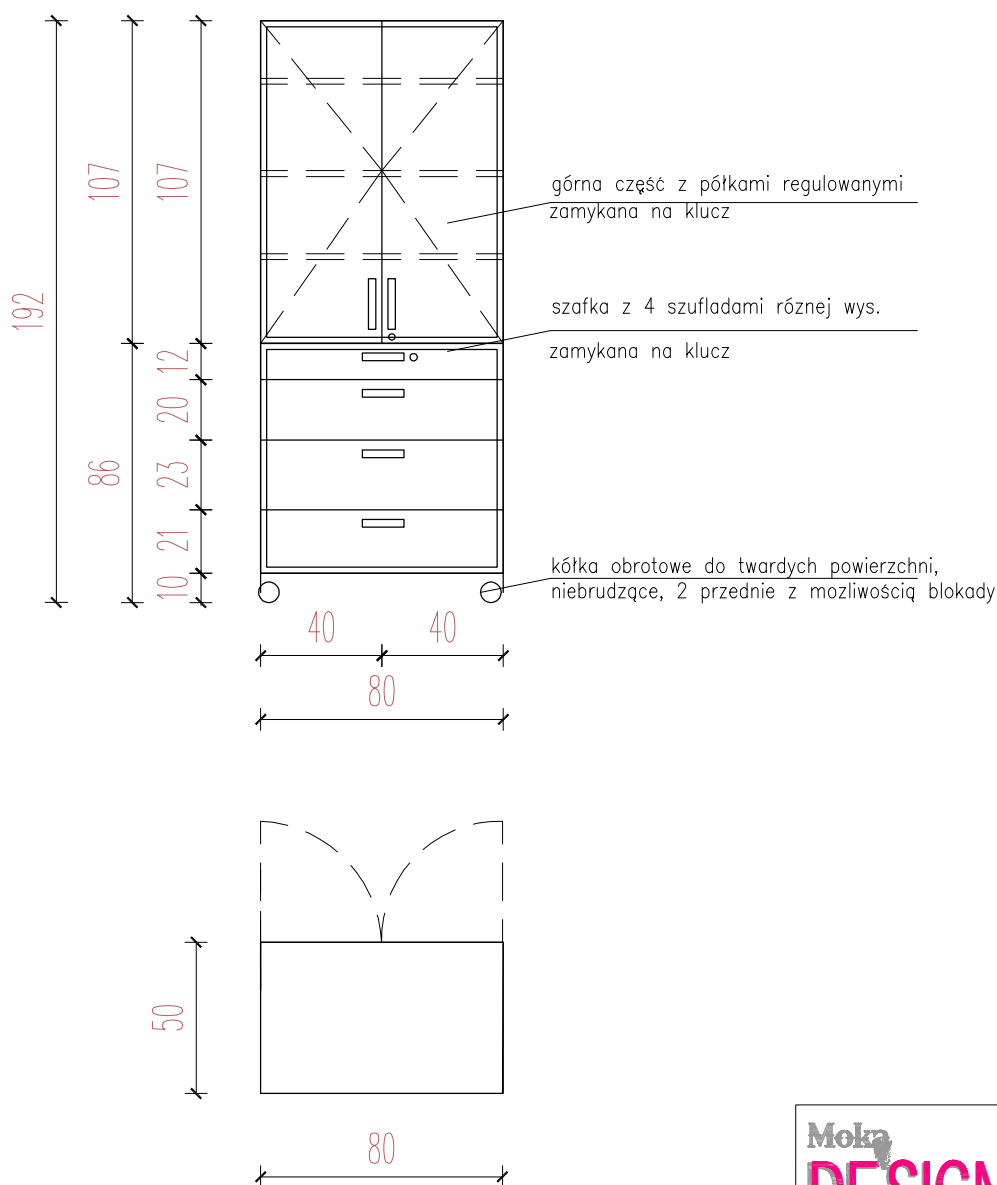

uwaga:


1. opis szczegółowy systemu podano w OT
2. Kolor frontów, korpusów w kolorze beżowym RAL 1015
3. Cokoły ze stali nierdzewnej, uszczelniane przezroczystą silikonową uszczelką
4. blat z płyty odpornej na korozję i działanie środków dezynfekcji powierzchniowej jak np. Chemtop 2 gr min 18mm FORMICA w kolorze F7927 CH FOLKESTONE

Moka
DESIGN

Moka Design
Monika Błaszczowska
ul. Jeziorna 22, Koleczkowo
www.mokadesign.com.pl
tel. 501 446 322

	Szpital Położniczo-Ginekologiczny im. Świętej Rodziny ul. Madalińskiego 25 Warszawa		
Projekt:	Projekt zabudowy meblowej na oddziale Położniczo-Ginekologicznym, p.II		
Tytuł rys.:	SMD/szafa metalowa duża - gab. diagnost.-zabieg. nr 118		
Opracował:	mgr inż. arch. Monika Błaszczowska mgr inż. arch. Barbara Starczewska		
korekta:	B	data:	01.2014
		skala:	1:25
Nr rysunku:	5.5.2		

Uwaga! wszystkie wymiary należy sprawdzić na budowie

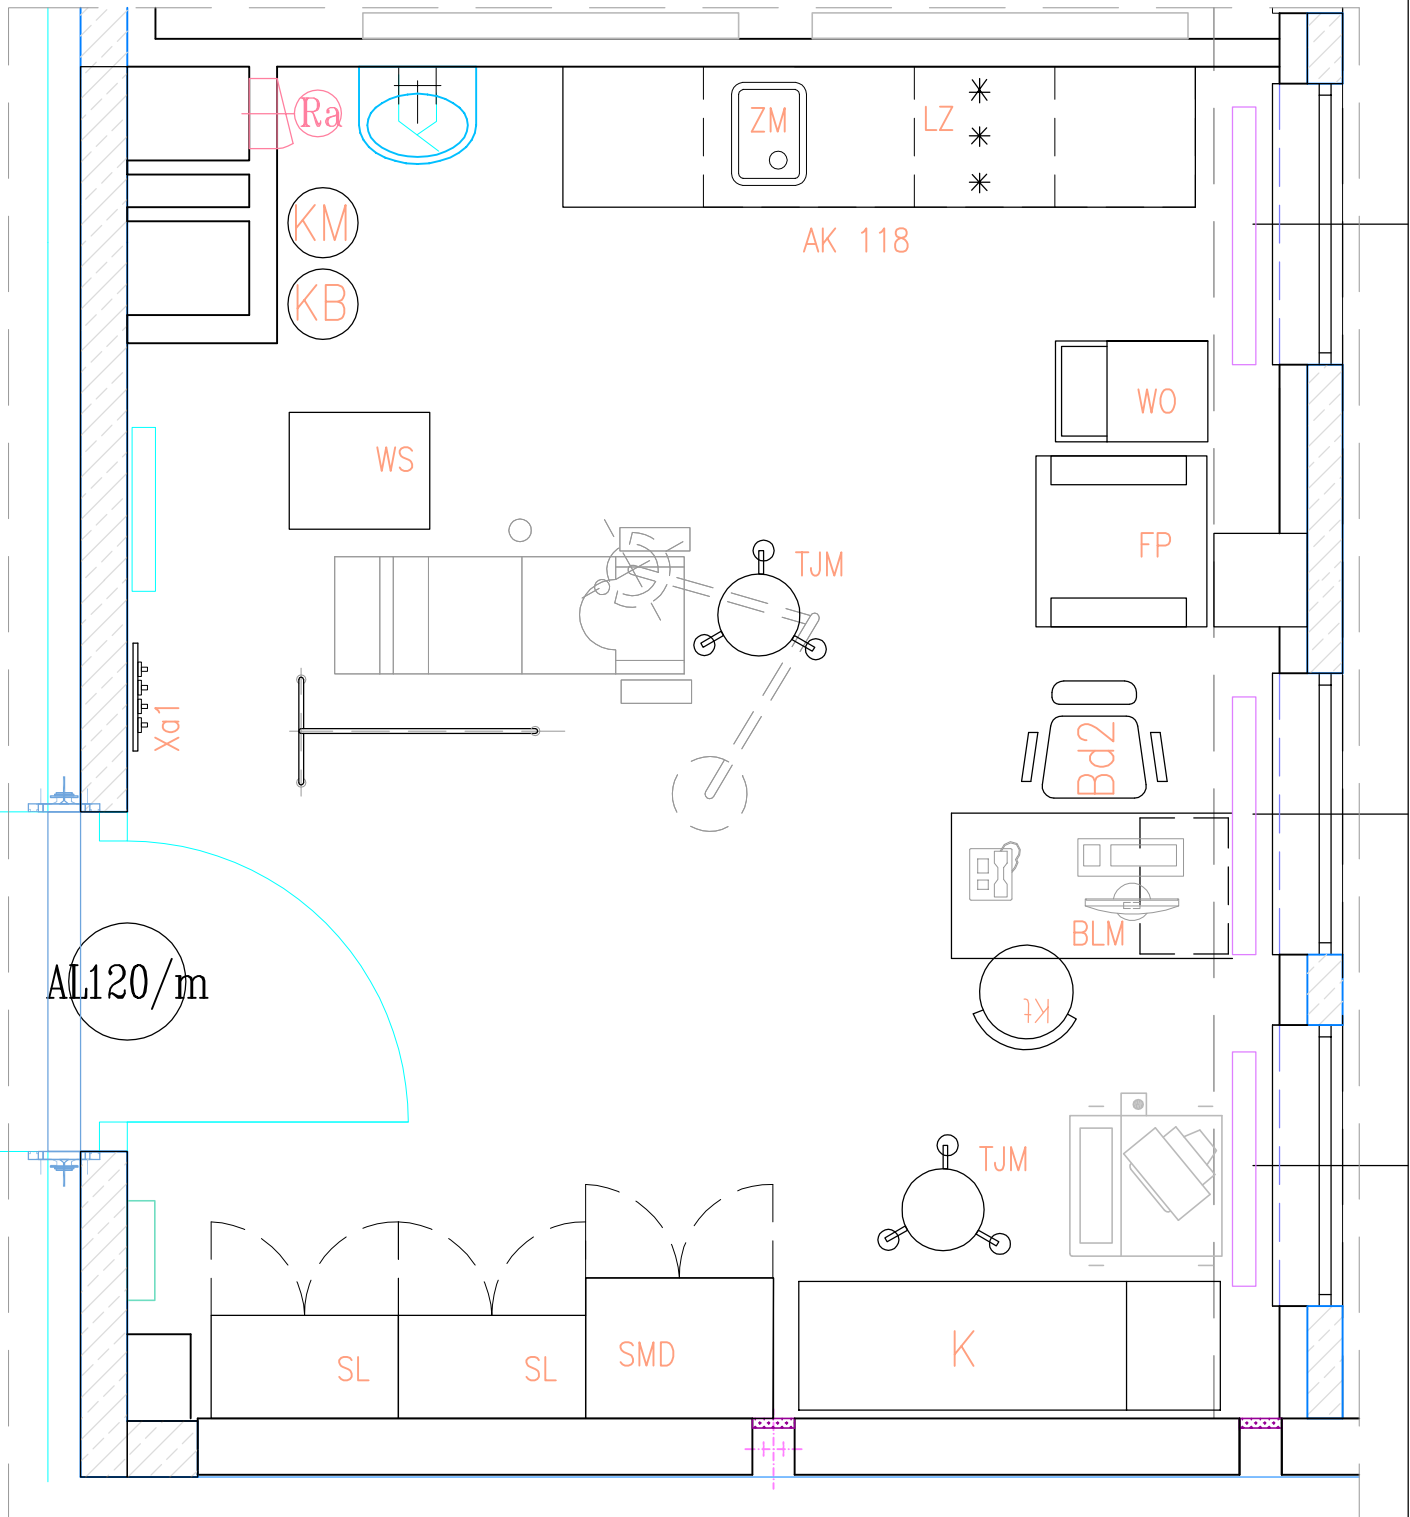

uwaga:

1. opis szczegółowy systemu podano w OT
2. Kolor frontów, korpusów w kolorze beżowym RAL 1015
3. Cokoły ze stali nierdzewnej, uszczelniane przezroczystą silikonową uszczelką
4. blat z płyty odpornej na korozję i działanie środków dezynfekcji powierzchniowej jak np. Chemtop 2 gr min 18mm FORMICA w kolorze F7927 CH FOLKESTONE

Moka
DESIGN

Moka Design
Monika Błaszczowska
ul. Jeziorna 22, Kołeczkowo
www.mokadesign.com.pl
tel. 501 446 322

Szpital Położniczo-Ginekologiczny im. Świętej Rodziny ul. Madalińskiego 25 Warszawa	
Projekt:	Projekt zabudowy meblowej na oddziale Położniczo-Ginekologicznym, p.II
Tytuł rys.:	Gab. diagnost.-zabieg. nr 118-rzut
Opracował:	mgr inż. arch. Monika Błaszczowska mgr inż. arch. Barbara Starczewska
korekta: B	data: 01.2014 skala: -
Nr rysunku:	5.5.

Uwaga! wszystkie wymiary należy sprawdzić na budowie