


grafika - kolor RAL 7005

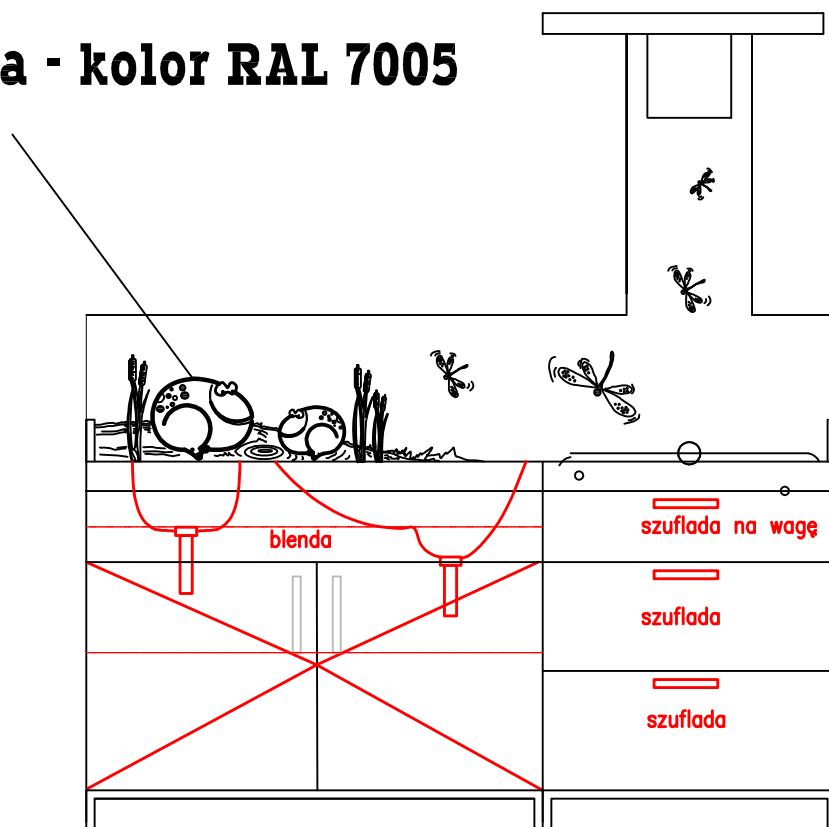

Moka
DESIGN

Moka Design
Monika Błaszowska
ul. Jeziorna 22, Koleczkowo
www.mokadesign.com.pl
tel. 501 446 322

	Szpital Specjalistyczny im. Świętej Rodziny ul. Madalińskiego 25 Warszawa		
Projekt:	Projekt zabudowy meblowej na oddziale Położniczo-Ginekologicznym, p.II		
Tytuł rys.:	PRZ117/przewijak pom 117		
Opracował:	mgr inż. arch. Monika Błaszowska mgr inż. arch. Barbara Starczewska		
korekta:	A	data: 01.2014	skala: 1:25
Nr rysunku:	2.4.1		

Uwaga! wszystkie wymiary należy sprawdzić na budowie