
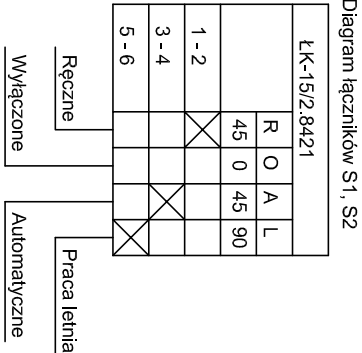


| Obwody główne<br>pomp c.o. WC | Zabezp.<br>obwodów | Obwody sterowania<br>pompy nr 1 |                               |                                                    | Obwody sterowania<br>pompy nr 2                     |        |                               | Przełączniki pomocnicze awarii                     |                                     | Sygnalizacja optyczna<br>w RWC      |             | Sygły w obwodach<br>zewnętrznych |  |
|-------------------------------|--------------------|---------------------------------|-------------------------------|----------------------------------------------------|-----------------------------------------------------|--------|-------------------------------|----------------------------------------------------|-------------------------------------|-------------------------------------|-------------|----------------------------------|--|
|                               |                    | Ręczne                          | Automat.<br>naprze-<br>mienne | Krótkotrwa-<br>łe włączanie<br>w okresie<br>letnim | Przełącznik<br>czasowy<br>naprzem.<br>pracy<br>pomp | Ręczne | Automat.<br>naprze-<br>mienne | Krótkotrwa-<br>łe włączanie<br>w okresie<br>letnim | Awaria pompy nr 1                   | Awaria pompy nr 2                   | Praca pompy | Załączenie pompy                 |  |
|                               |                    |                                 |                               |                                                    |                                                     |        |                               |                                                    | Sygł awarii<br>zbiorniczej<br>pompy | Sygł awarii<br>zbiorniczej<br>pompy |             |                                  |  |
|                               |                    |                                 |                               |                                                    |                                                     |        |                               |                                                    |                                     |                                     |             |                                  |  |
|                               |                    |                                 |                               |                                                    |                                                     |        |                               |                                                    |                                     |                                     |             |                                  |  |
| nr 1                          | nr 2               | nr 1                            | nr 2                          |                                                    |                                                     |        |                               |                                                    |                                     |                                     |             |                                  |  |

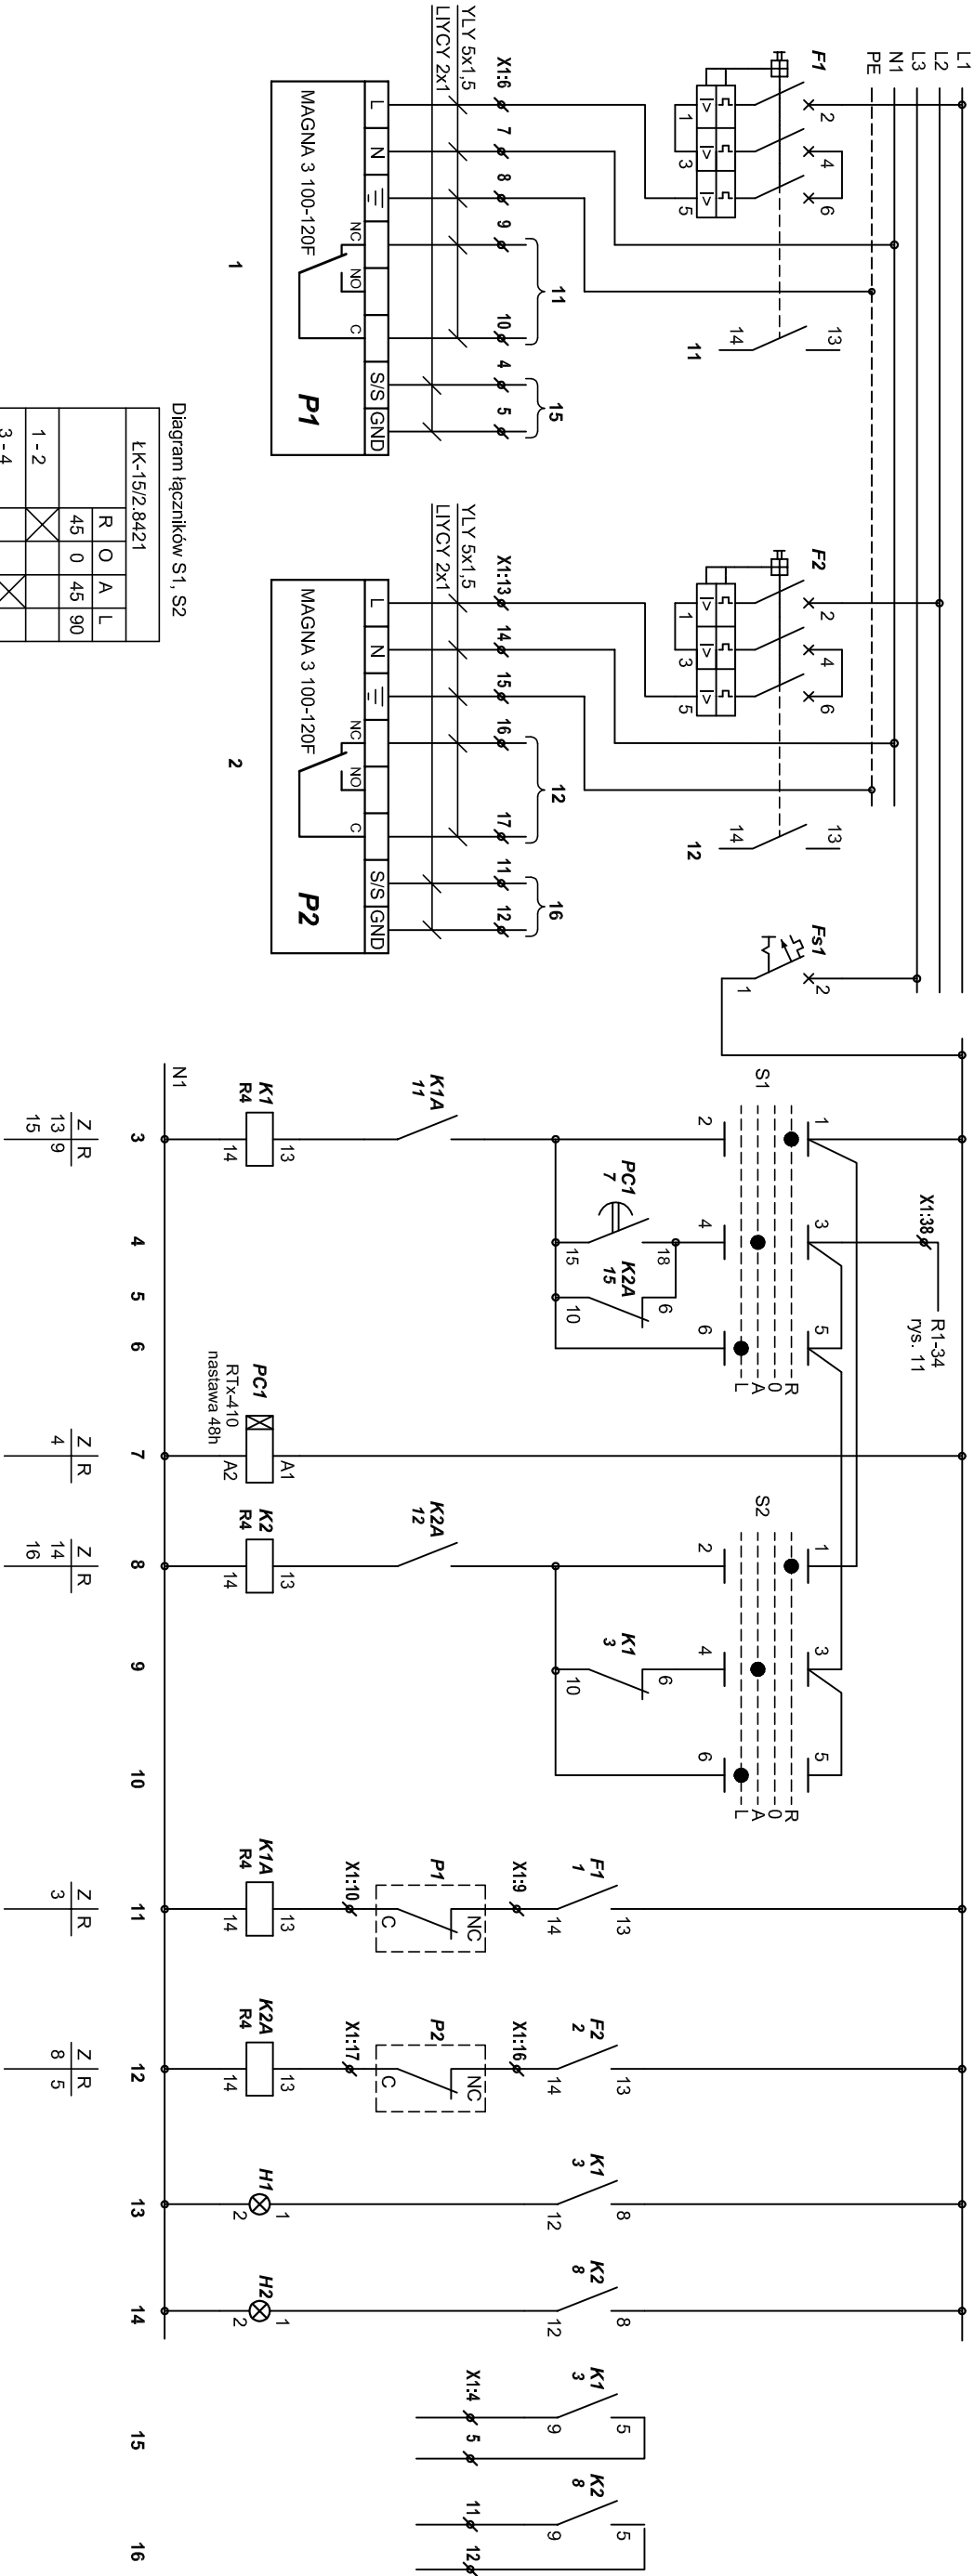

✂ - zacisk połączeń zewnętrznych w RWC

UWAGA: Funkcję przełącznika sygnalizacyjnego pompy ustawić na panelu obsługowym pompy na "ALARM".

|      |                  |                        |                                  |  |
|------|------------------|------------------------|----------------------------------|--|
| BOMA | BRANŻA<br>SANIT. | PROJEKTOWAŁ<br>SPRWDZŁ | ZBIGNIEW WINIAREK upr. Wo-379/01 |  |
|------|------------------|------------------------|----------------------------------|--|

|       |                                                                                    |                           |  |  |
|-------|------------------------------------------------------------------------------------|---------------------------|--|--|
| TEMAT | PBW WĘZŁA CIEPLNEGO 4-ro FUNKCYJNEGO WSPÓŁPRACUJĄCEGO<br>Z INSTALACJĄ KOGENERATORA | WALDEMAR LASEK upr. 63/79 |  |  |
|-------|------------------------------------------------------------------------------------|---------------------------|--|--|

|       |                                                                   |  |  |  |
|-------|-------------------------------------------------------------------|--|--|--|
| ADRES | SZPIITAL SPECJALISTYCZNY<br>przy ul. MADAŁIŃSKIEGO 25 w WARSZAWIE |  |  |  |
|-------|-------------------------------------------------------------------|--|--|--|

|                  |                                     |  |  |  |
|------------------|-------------------------------------|--|--|--|
| NAZWA<br>RYSUNKU | SCHEMAT STEROWANIA POMPAAMI C.O. WC |  |  |  |
|------------------|-------------------------------------|--|--|--|

|                    |              |
|--------------------|--------------|
| skłdca:<br>07.2014 | nr rys.<br>3 |
|--------------------|--------------|