
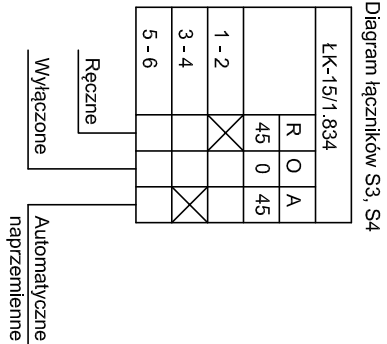


Obwody główne pomp c.w. WC	Zabezp. obwodów	Obwody sterowania pompy nr 1			Obwody sterowania pompy nr 2			Przełączniki pomocnicze awarii		Sygnalizacja optyczna w RWC		Sygły w obwodach zewnętrznych		
		Ręczne	Automat. naprze- mienne	Trwałe zał. pompy	Przełącznik czasowy naprzem. pracy pomp	Ręczne	Automat. naprze- mienne	Trwałe zał. pompy	Awaria pompy nr 1 Zwarcie lub przełącze- nie	Awaria pompy nr 2 Zwarcie lub przełącze- nie	Praca pompy	Załączenie pompy	nr 1	nr 2

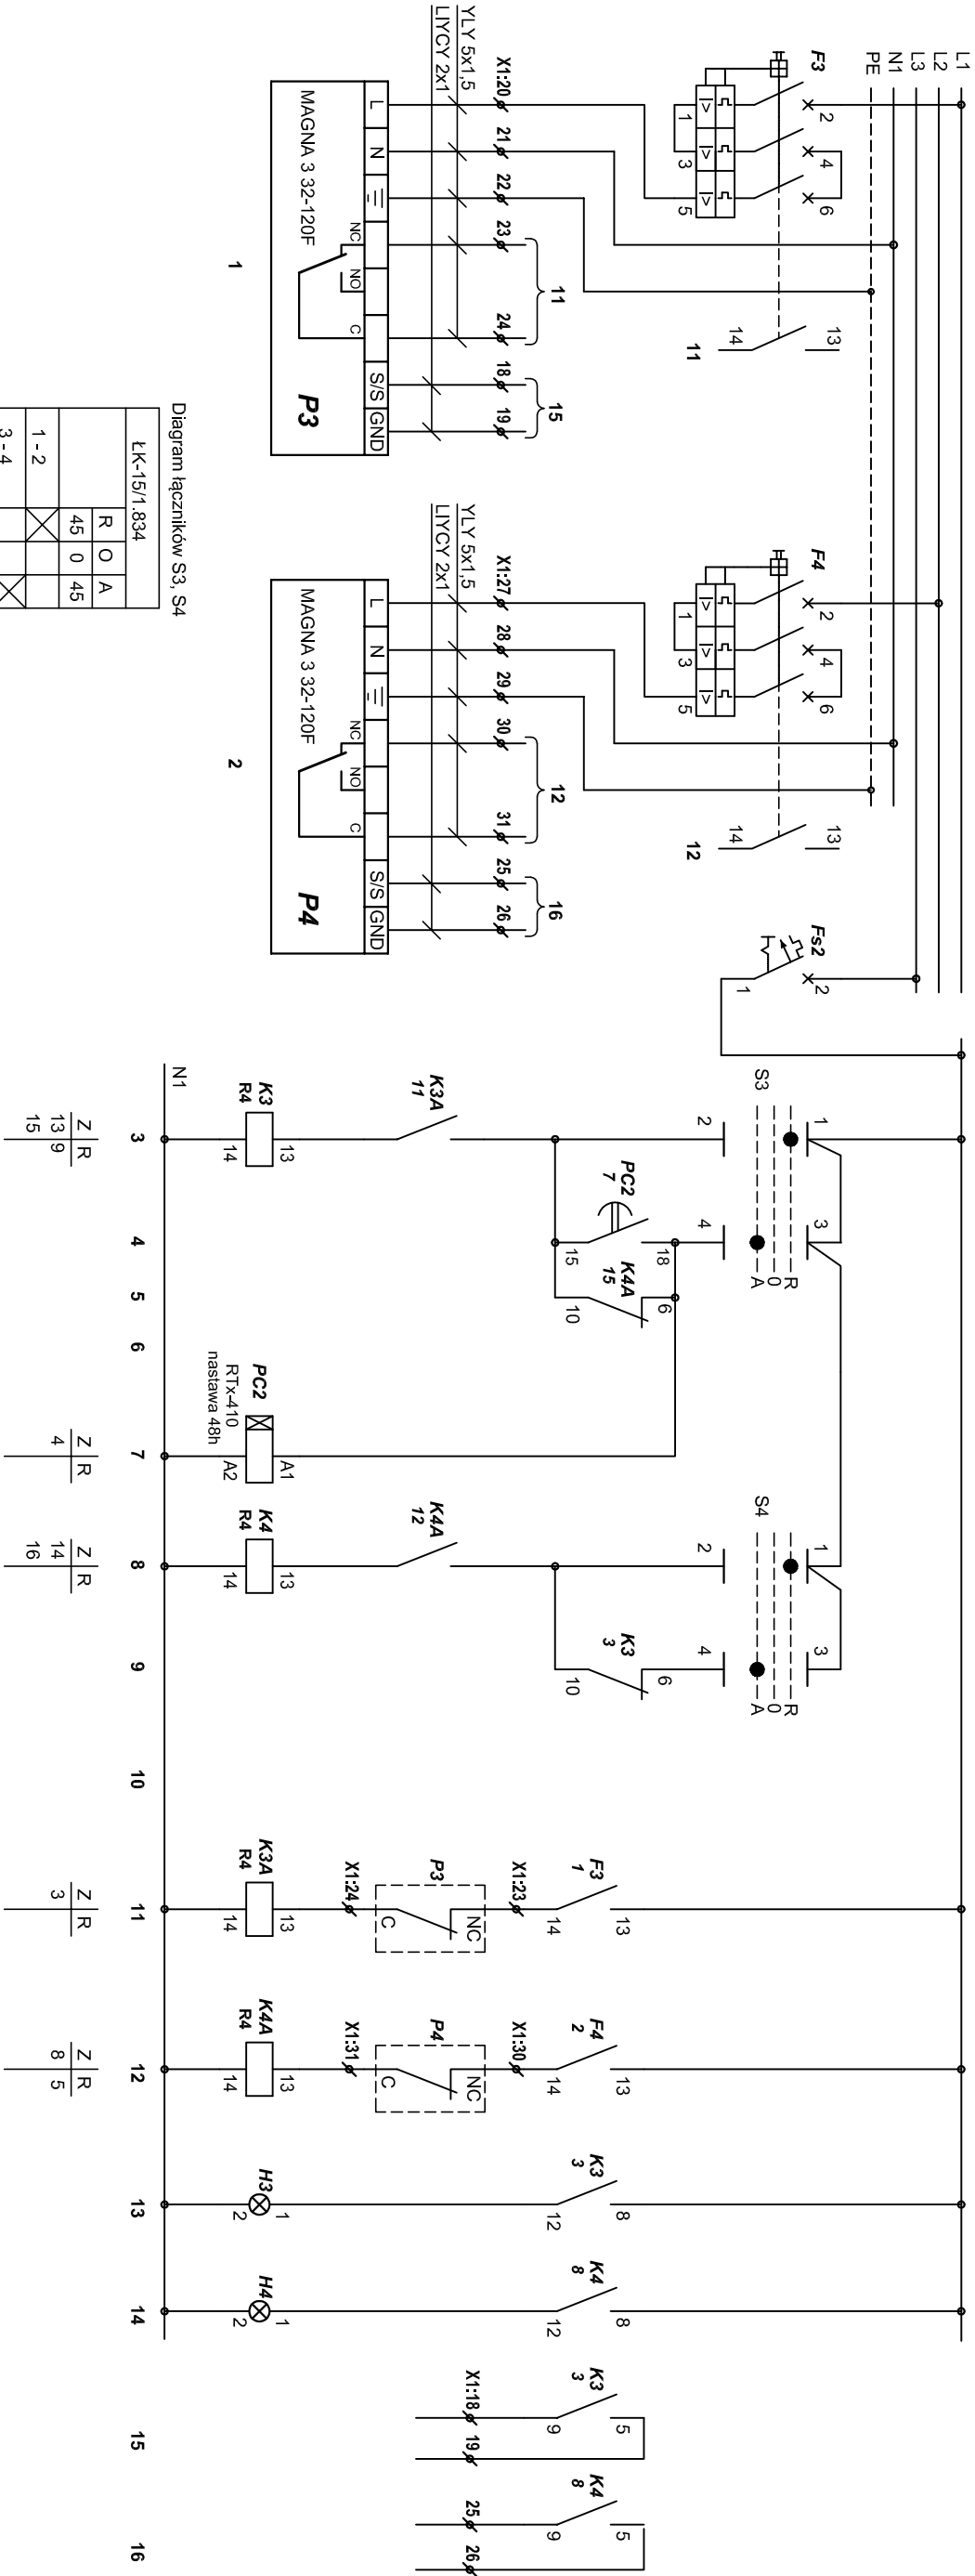

✂ - zacisk połączeń zewnętrznych w RWC

UWAGA: Funkcję przełącznika sygnalizacyjnego pompy ustawić na panelu obsługowym pompy na "ALARM".

BOMA		BRANŻA SANIT.	PROJEKTOWAŁ SPRWDZŁ	ZBIGNIEW WINIAREK upr. Wo-379/01	
TEMAT		PBW WĘZŁA CIEPLNEGO 4-ro FUNKCYJNEGO WSPÓŁPRACUJĄCEGO Z INSTALACJĄ KOGENERATORA			
ADRES		SZPITAL SPECJALISTYCZNY przy ul. MADAŃSKIEGO 25 w WARSZAWIE			data 07.2014
NAZWA RISOWNIKU		SCHEMAT STEROWANIA POMPAMI C.W. WC			nr rys. 4