| Obwody główne pomp c.t.Went. WC | Zabezp. obwodów | Obwody sterowania pompy nr 1 | | | Przekaźnik czasowy naprzem. pracy pomp | Obwody sterowania pompy nr 2 | | | Przekaźniki pomocnicze awarii | | Sygnalizacja optyczna w RWC | | Styki w obwodach zewnętrznych | | Przekaźnik pomocniczy automatyki |
|---|---|---|---|---|---|---|---|---|---|---|---|---|---|---|---|
| | | Ręczne | Automat. naprzemienne | Krótkotrwałe włączanie w okresie letnim | | Ręczne | Automat. naprzemienne | Krótkotrwałe włączanie w okresie letnim | Awaria pompy nr 1 | Awaria pompy nr 2 | Praca pompy | | Załączenie pompy | | |
| | | | Trwałe zał. pompy | | | | Trwałe zał. pompy | | Zabezpieczenie przed suchobieg. | | | | | | |
| | | | | | | | | | Zwarcie lub przeciążenie | Zwarcie lub przeciążenie | nr 1 | nr 2 | nr 1 | nr 2 | |
| | | | | | | | | | Styk awarii zbiorczej pompy | Styk awarii zbiorczej pompy | | | | | |

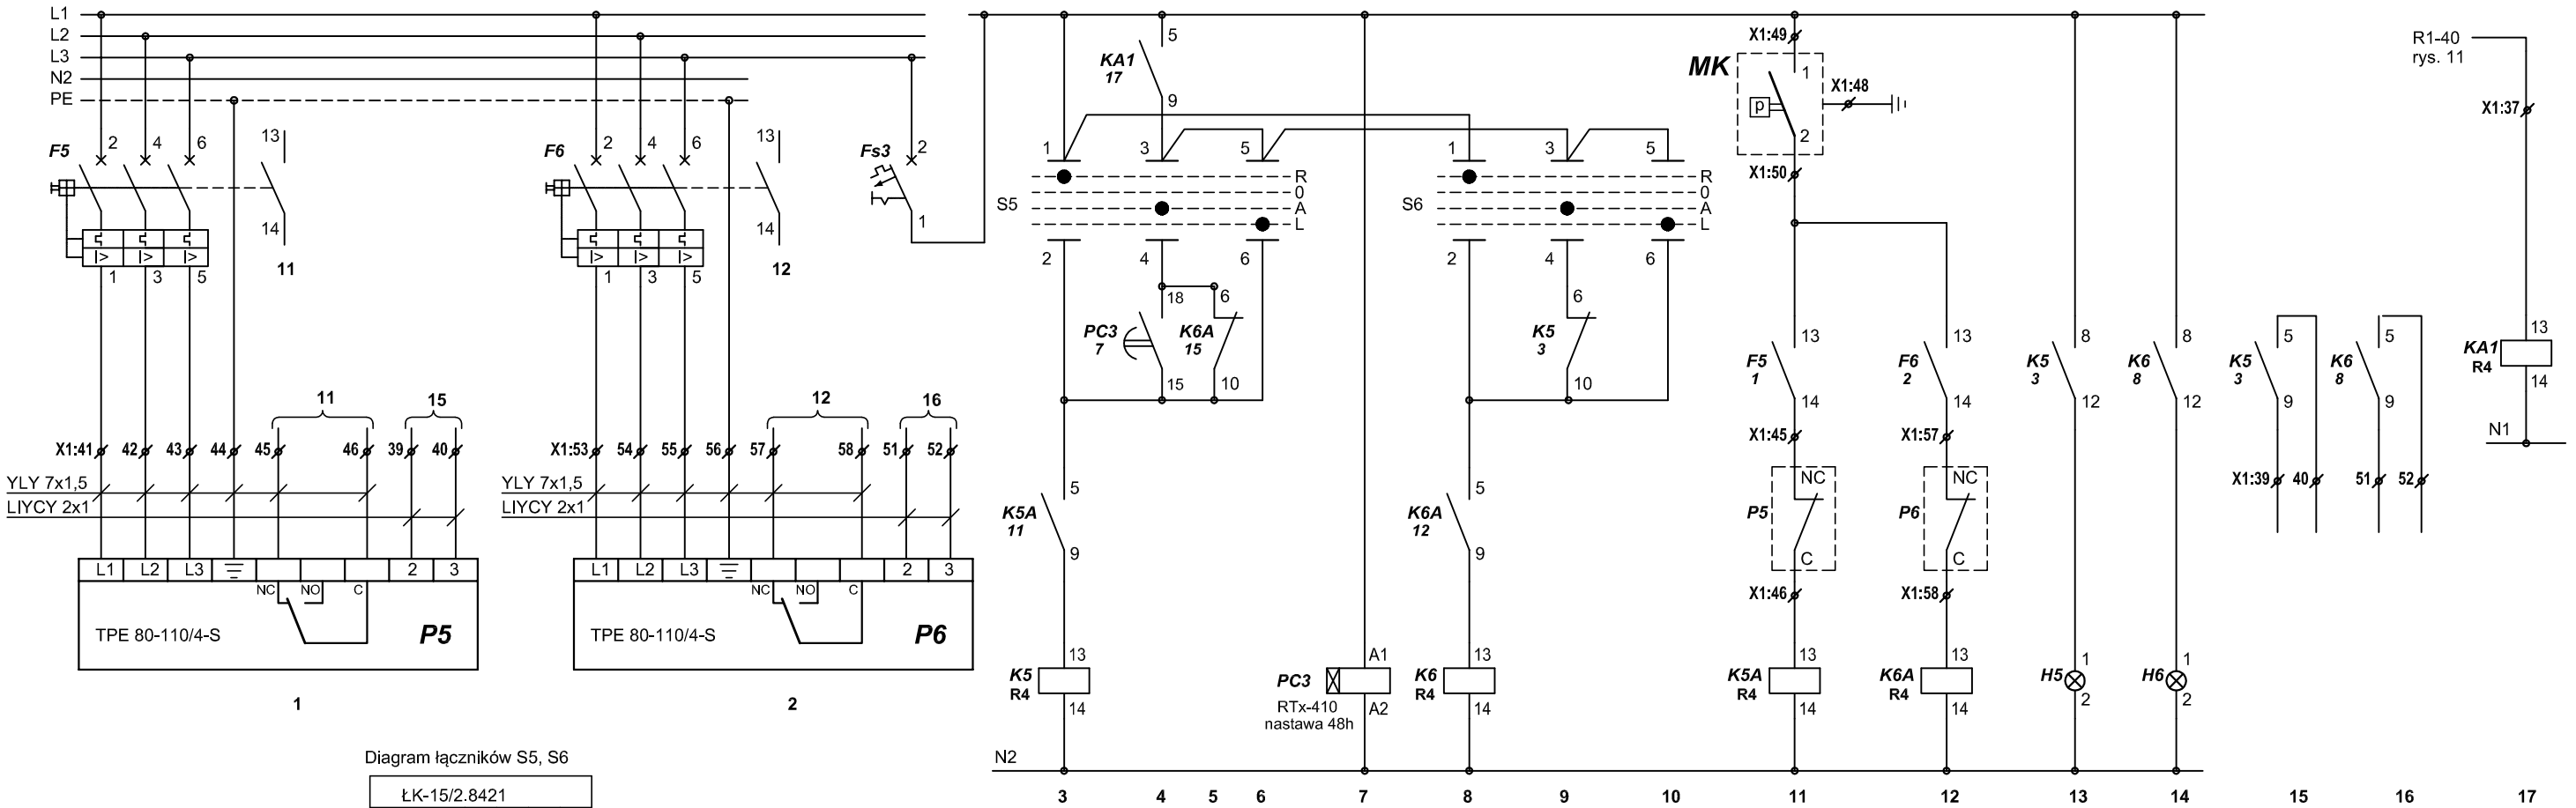


Diagram łączników S5, S6

| ŁK-15/2.8421 | R | O | A | L |
|---|---|---|---|---|
| | 45 | 0 | 45 | 90 |
| 1 - 2 | X | | | |
| 3 - 4 | | | X | |
| 5 - 6 | | | | X |

Ręczne — Praca letnia

Wyłączone — Automatyczne

⌀ - zacisk połączeń zewnętrznych w RWC
MK - manometr kontaktowy instalacji c.t.Went. WC

| | | | | |
|---|---|---|---|---|
| BOMA | BRANŻA SANIT. | PROJEKTOWAŁ | ZBIGNIEW WINIAREK upr. Wa-379/01 | |
| | | SPRAWDZIŁ | WALDEMAR LASEK upr. 63/79 | |
| TEMAT | PBW WĘZŁA CIEPLNEGO 4-ro FUNKCYJNEGO WSPÓŁPRACUJĄCEGO Z INSTALACJĄ KOGENERATORA | | | skala: -:-- |
| ADRES | SZPITAL SPECJALISTYCZNY przy ul. MADALIŃSKIEGO 25 w WARSZAWIE | | | data 07.2014 |
| NAZWA RYSNUNKU | SCHEMAT STEROWANIA POMPAMI C.T.WENT WC | | | nr rys. 5 |