
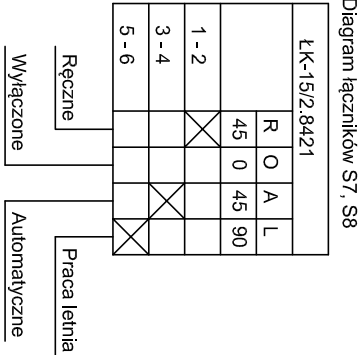


Obwody główne pomp c.t.Klim. WC	Zabezp. obwodów	Obwody sterowania pompy nr 1				Przełącznik czasowy naprzem. pracy pomp	Obwody sterowania pompy nr 2				Przełączniki pomocnicze awarii		Sygnalizacja optyczna w RWC		Styki w obwodach zewnętrznych		Przełącznik pomocniczy automatyki
		Ręczne	Automat. naprze- mienne	Krótkotrwa- łe włączanie w okresie letnim	Ręczne		Automat. naprze- mienne	Krótkotrwa- łe włączanie w okresie letnim	Awaria pompy nr 1 Zwarcie lub przełącze- nie	Awaria pompy nr 2 Zwarcie lub przełącze- nie	Praca pompy		Załączenie pompy				
		Trwałe zat. pompy		Trwałe zat. pompy		Styk awarii zbiorniczej pompy	Styk awarii zbiorniczej pompy	nr 1	nr 2	nr 1	nr 2						

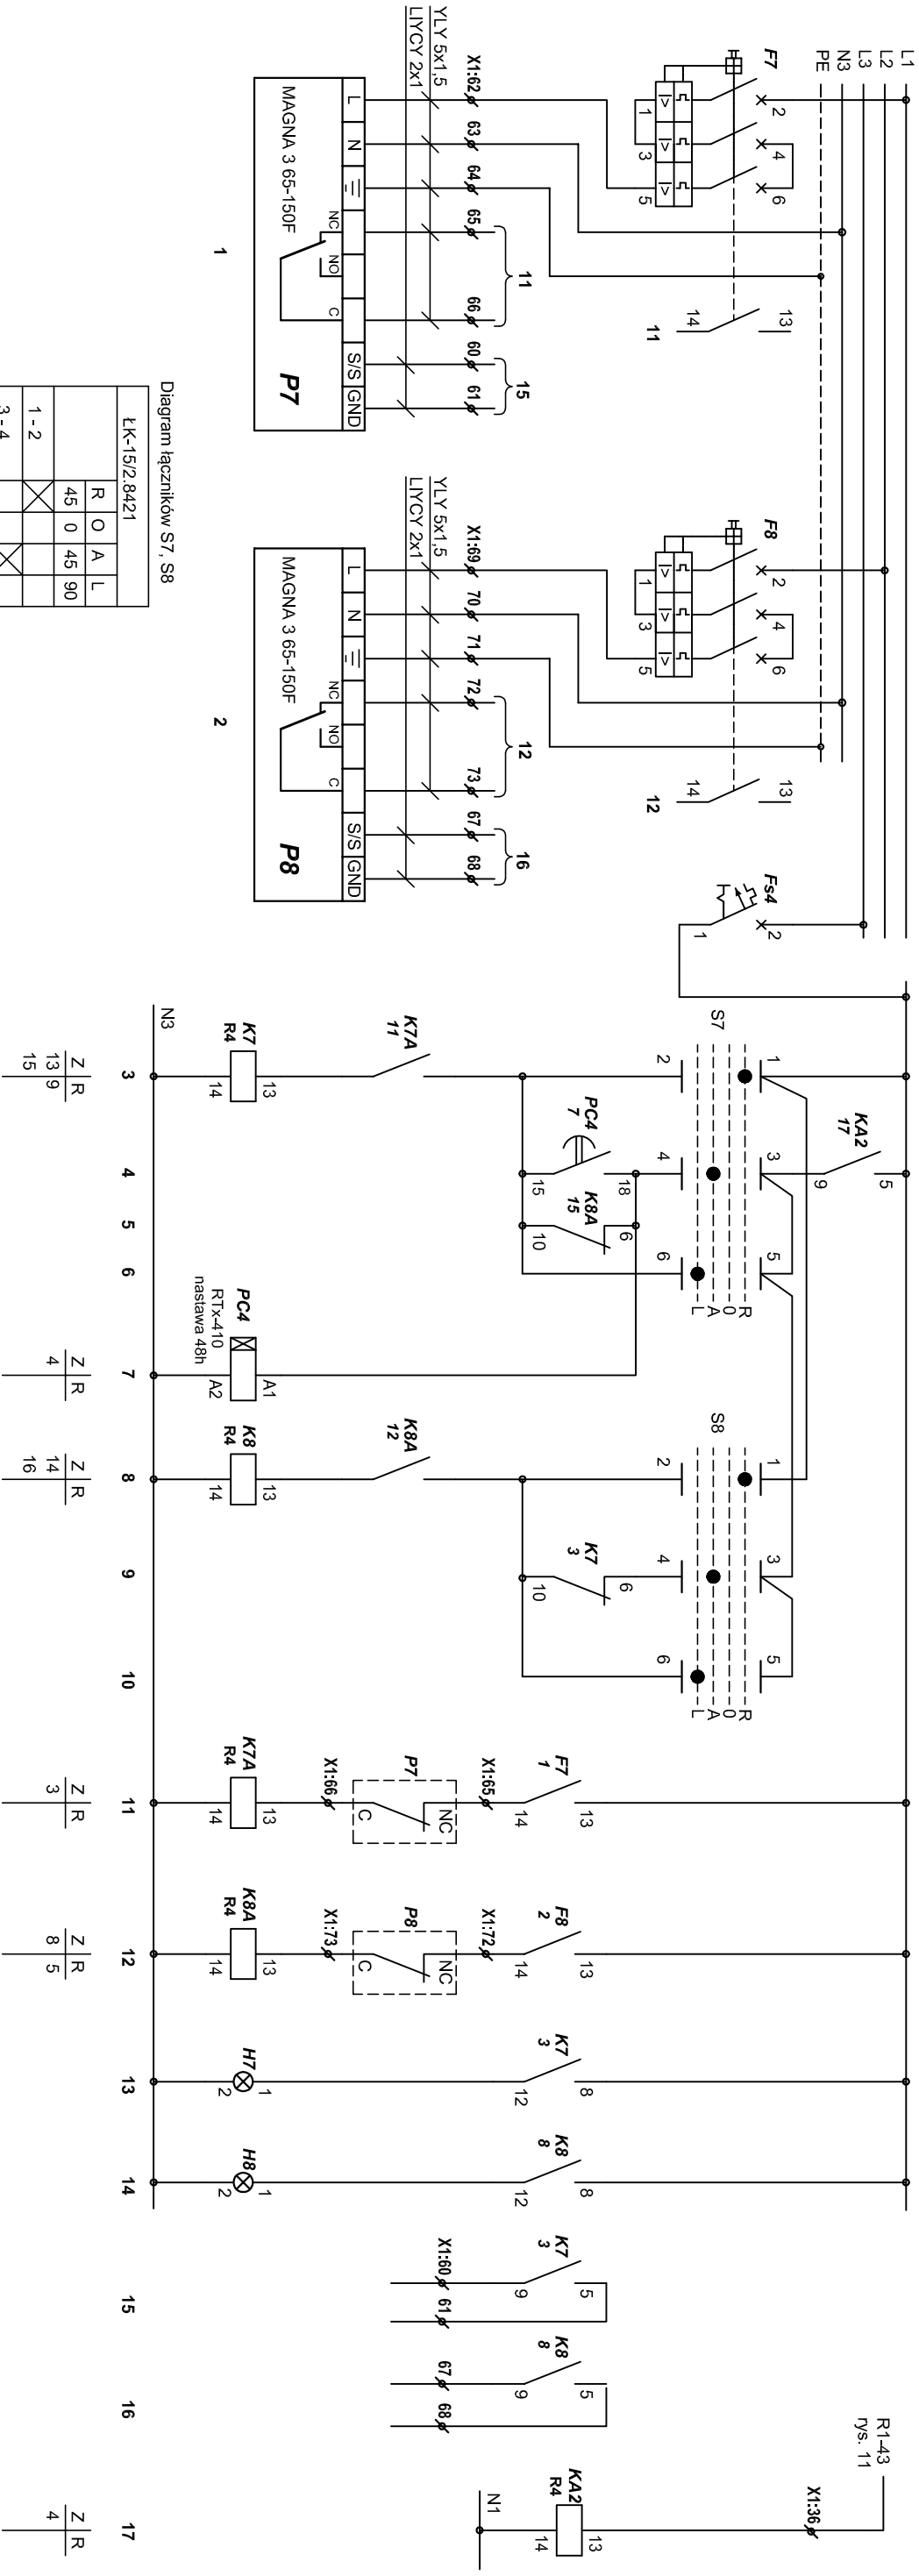

☞ - zacisk połączeń zewnętrznych w RWC

UWAGA: Funkcję przełącznika sygnalizacyjnego pompy ustawić na panelu obustugowym pompy na "ALARW".

BOMA	BRANŻA SANIT.	PROJEKTOWAŁ SPRANDZIK	ZBIGNIEW WINAREK upr. Wo-379/01	
	PRACOWNIK	WALDEMAR LASEK upr. 63/79		
TEMAT	PBW WĘZŁA CIEPLNEGO 4-ro FUNKCYJNEGO WSPÓŁPRACUJĄCEGO Z INSTALACJĄ KOGENERATORA			Skłdca: -:-:-
ADRES	SZPITAL SPECJALISTYCZNY przy ul. MADAŁIŃSKIEGO 25 w WARSZAWIE			data 07.2014
NAZWA RYSUNKU	SCHEMAT STEROWANIA POMPAAMI C.T.KLIM. WC			nr rys. 6