Obwody główne pompy c.w. KOG.	Zabezp. obwodów	Styk awaii zbioczej pompy	Obwody sterowania pompy c.w. KOG.			Sygnalizacja optyczna w RWC	Styki w obwodach zewnętrznych
			Ręczne	Automaty-czne		Praca pompy	Załączenie pompy
			Zwacie lub pzeciążenie				

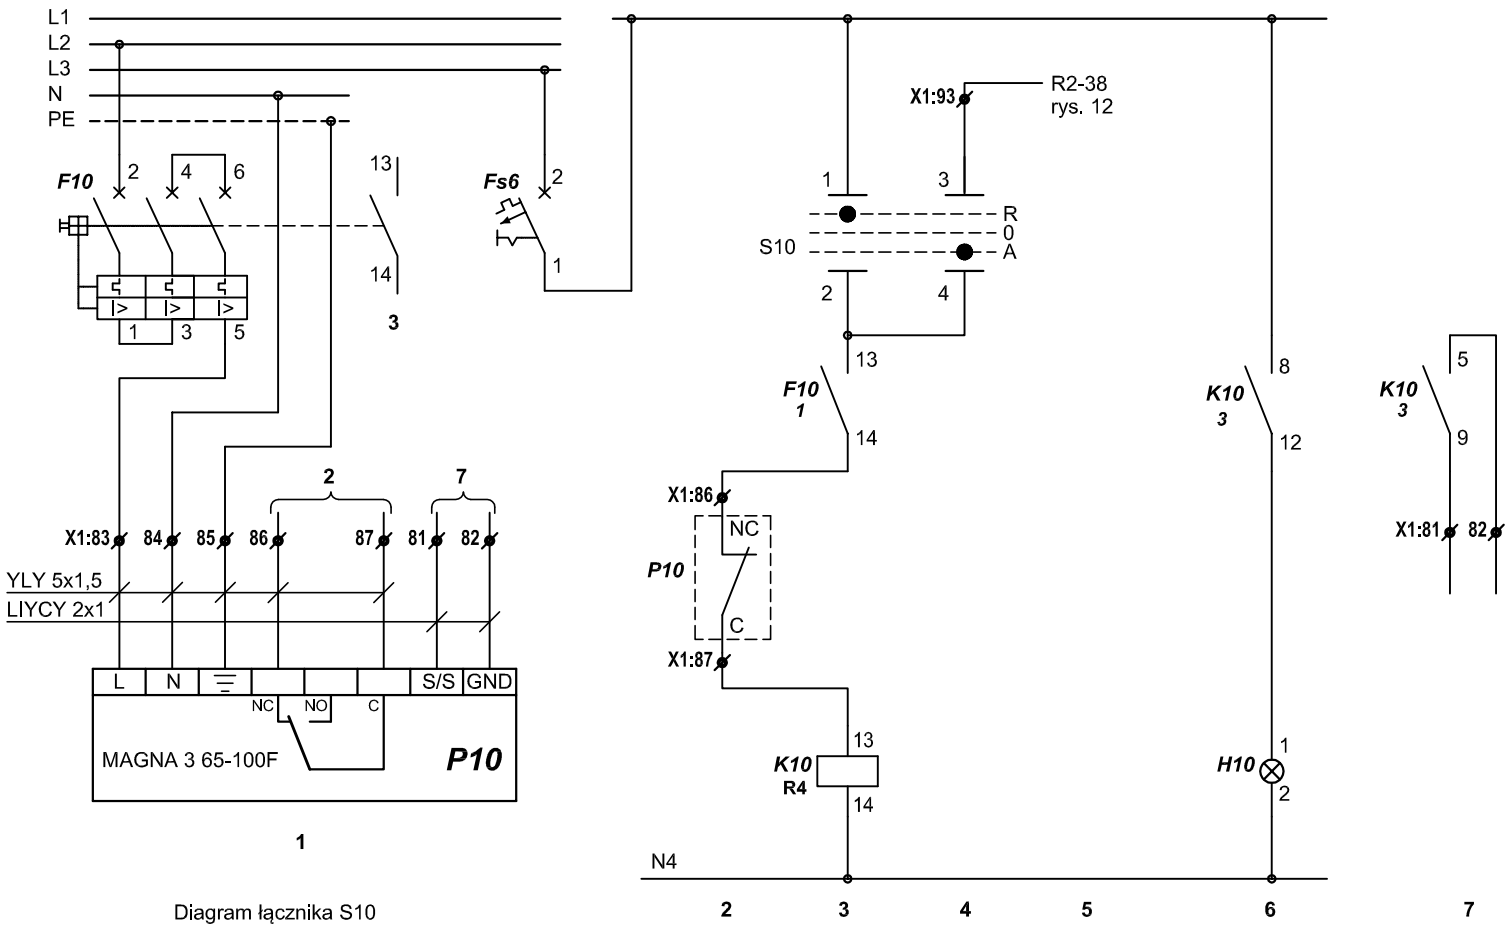

Diagram łącznika S10

ŁK-15/1.834			
	R	0	A
	-45	0	45
1 - 2	X		
3 - 4			X

Ręczne

Wyłączone

Automatyczne

Z	R
6	
7	

✗ - zacisk połączeń zewnętrznych w RWC

UWAGA: Funkcję przekaźnika sygnalizacyjnego pompy ustawić na panelu obsługowym pompy na "ALARM".

BOMA	BRANŻA SANIT.	PROJEKTOWAŁ	ZBIGNIEW WINIAREK upr. Wa-379/01	
		SPRAWDZIŁ	WALDEMAR LASEK upr. 63/79	
TEMAT	PBW WĘZŁA CIEPLNEGO 4-ro FUNKCYJNEGO WSPÓŁPRACUJĄCEGO Z INSTALACJĄ KOGENERATORA			skala: -:--
ADRES	SZPITAL SPECJALISTYCZNY przy ul. MADALIŃSKIEGO 25 w WARSZAWIE			data 07.2014
NAZWA RYSNUNKU	SCHEMAT STEROWANIA POMPĄ C.W. KOG.			nr rys. 8